


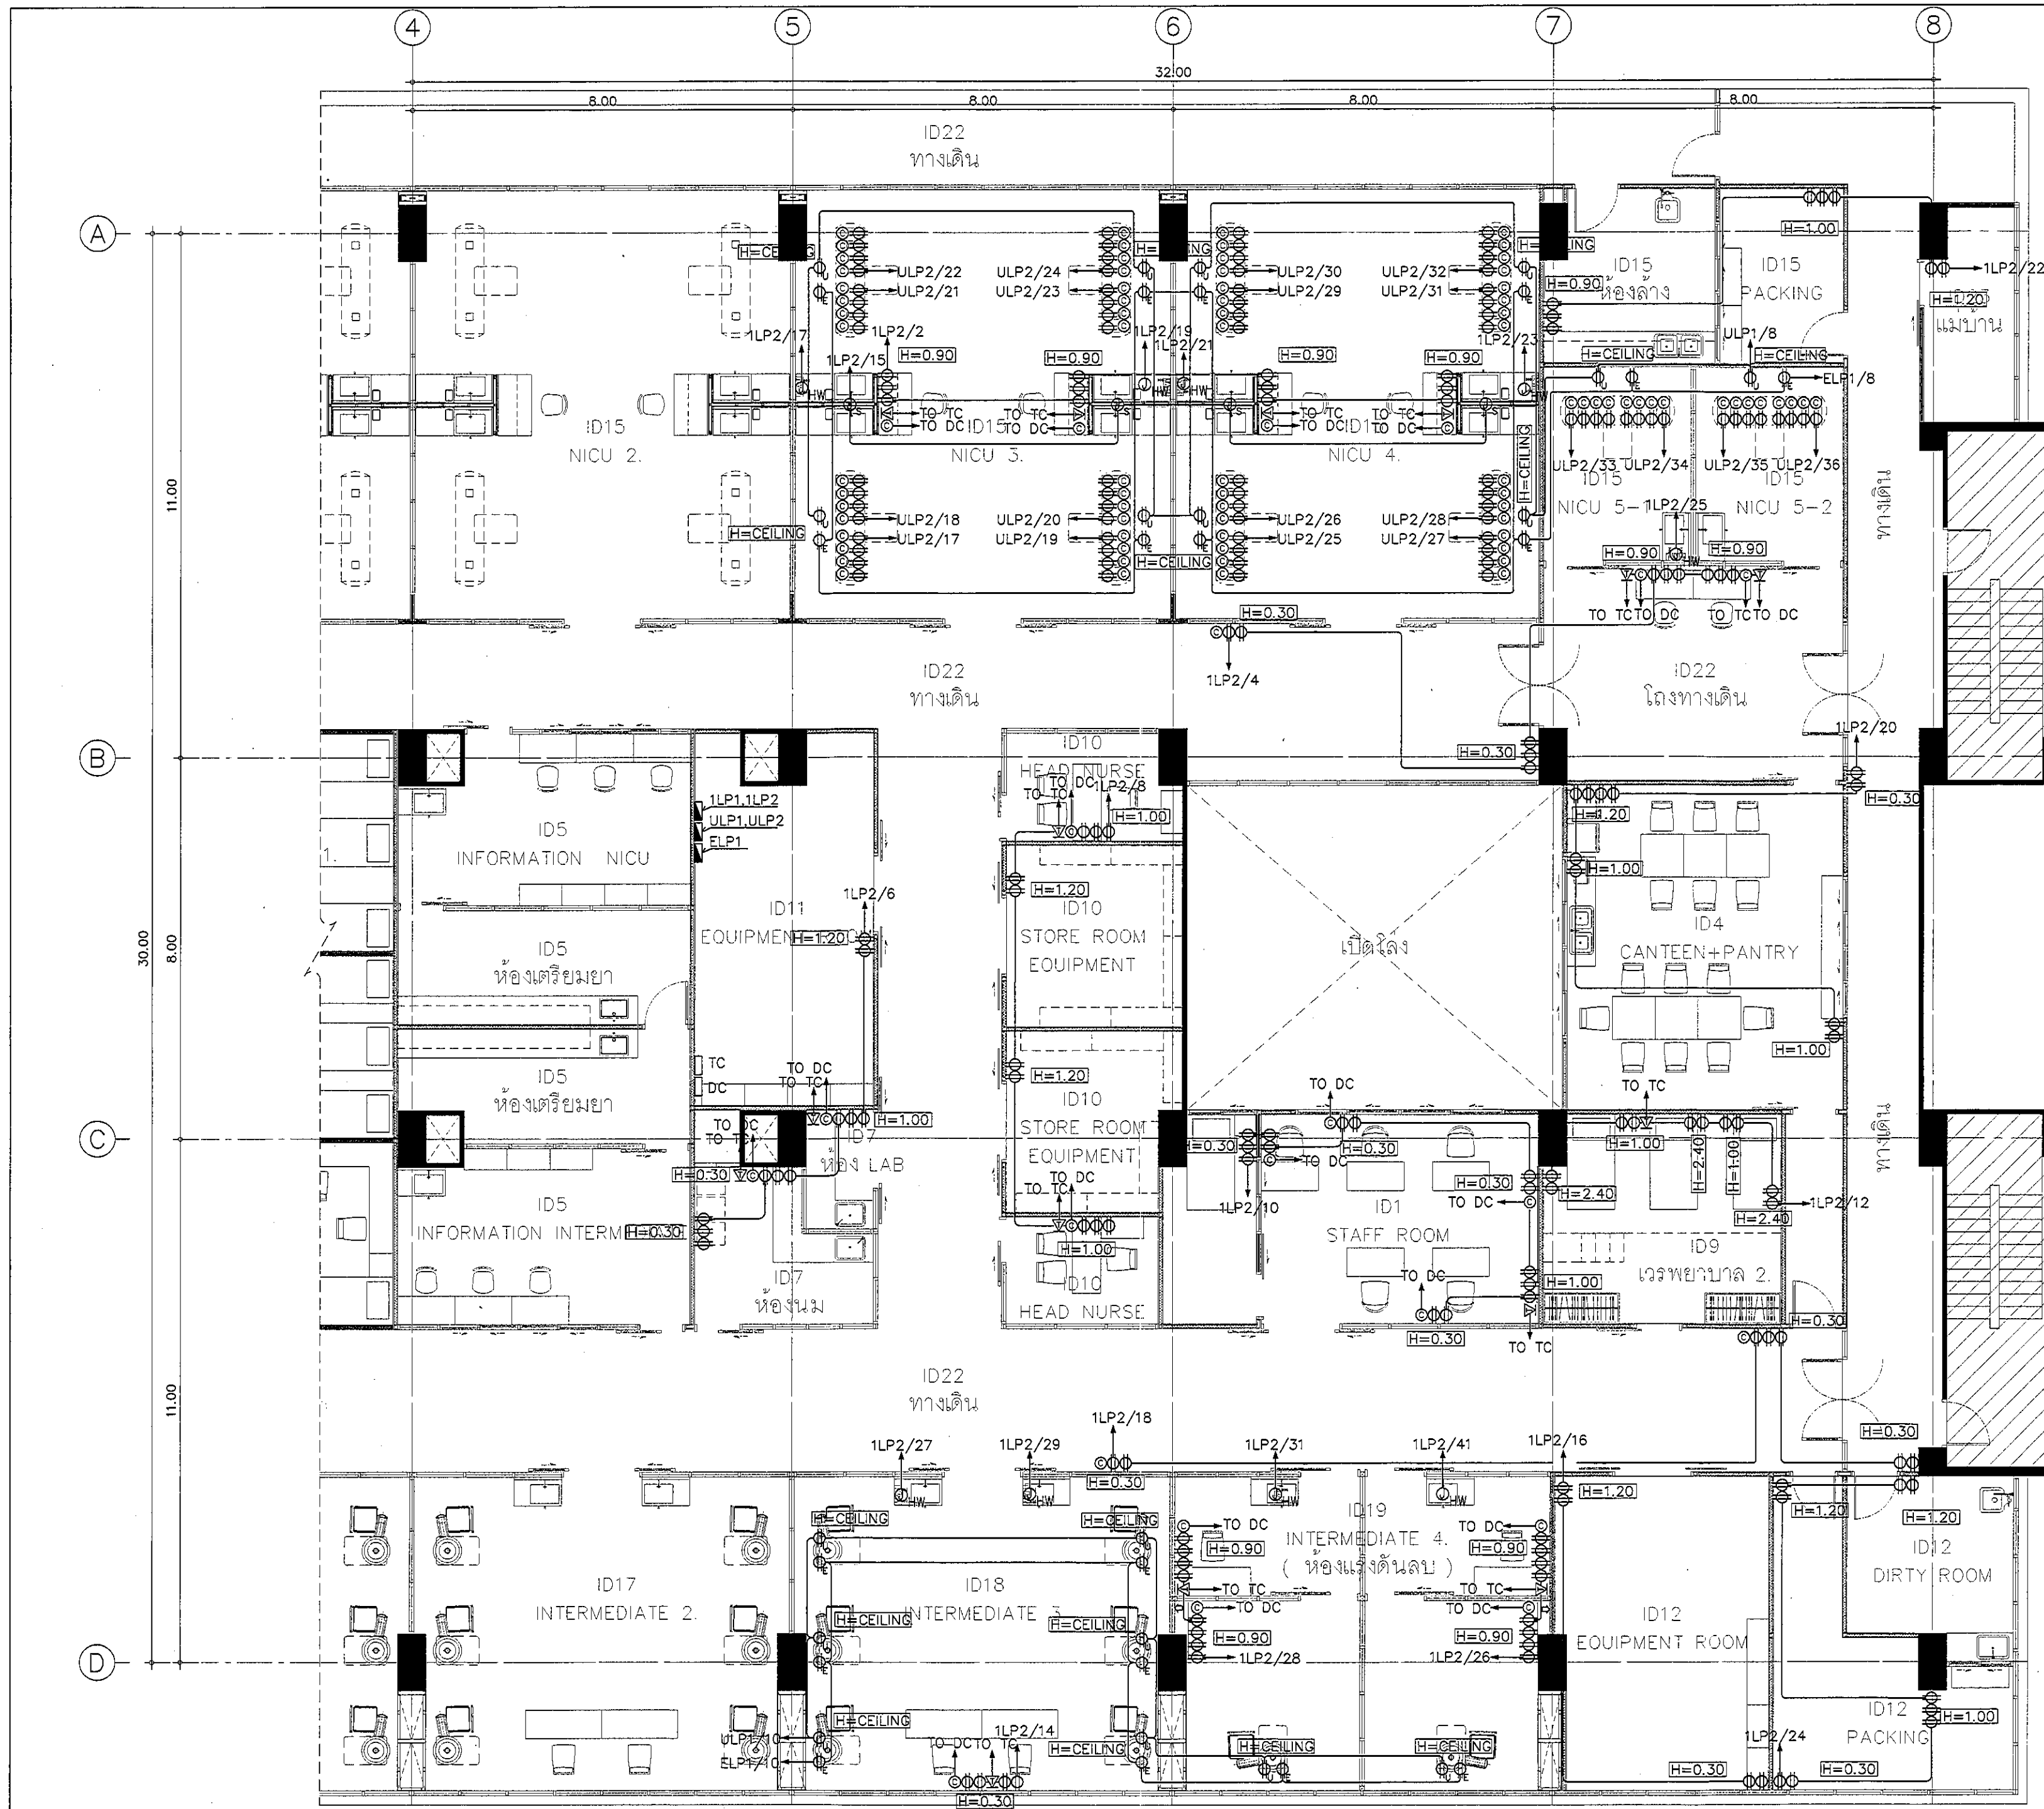

NOTE :
① Junction box for sensor sinks
② COMPUTER OUTLET (RJ45)

RECEPTACLE, TELEPHONE,
COMPUTER, AND MATV
SYSTEM FOR ZONE B

มาตราส่วน 1:100

REVISION	
NO.	DESCRIPTION
1.	04/12/2563
2.	01/02/2564
3.	
4.	
5.	
6.	
7.	
8.	
9.	
 S2 all co.,ltd.	
PROJECT : โครงการพัฒนาระบบปรับปรุง พื้นที่หอผู้ป่วย ล9 และพื้นที่หอผู้ป่วย ล9 ฝั่งตะวันออก (ชั้น 9 NICU)	
LOCATION : สถาบันสุขภาพเด็กแห่งชาติมหาราชินี 420/8 ถนนมหาราชินี แขวงทุ่งพญาไท เขตราชเทวี กรุงเทพมหานคร 10400	
CLIENT : กองทันตกรรมและทันตกรรม 80 พรรษา มหาราชินี มูลนิธิโรงพยาบาลเด็ก	
ARCHITECT : จิรายุ พรหมดี 11944	
INTERIOR : จิรายุ พรหมดี 11944	
ENGINEER : STRUCTURAL ENGINEER : พชรพร เนียะต๊ะกุล ภ.บ.54050 พิพัฒน์ อ่วมน้อย สข.12008	
ELECTRICAL ENGINEER : ปริญญ์ ปันศิริศักดิ์ สข. 5936	
SANITARY ENGINEER : ณัฐพล ประชาเสวี สข.11816	
MECHANICAL ENGINEER : ณัฐพล ประชาเสวี สข.13352	
DRAWN : 999	
CHECK : 999	
JOB No : 999	
DATE : 99/99/9999	
SCALE : 1 : 100	
SHOWING : RECEPTACLE, TELEPHONE, COMPUTER, AND MATV SYSTEM FOR ZONE B	
EE-E4-02	
ALL DESIGN AND DRAWING ARE THE PROPERTY OF S2 ALL Co.,Ltd.	