


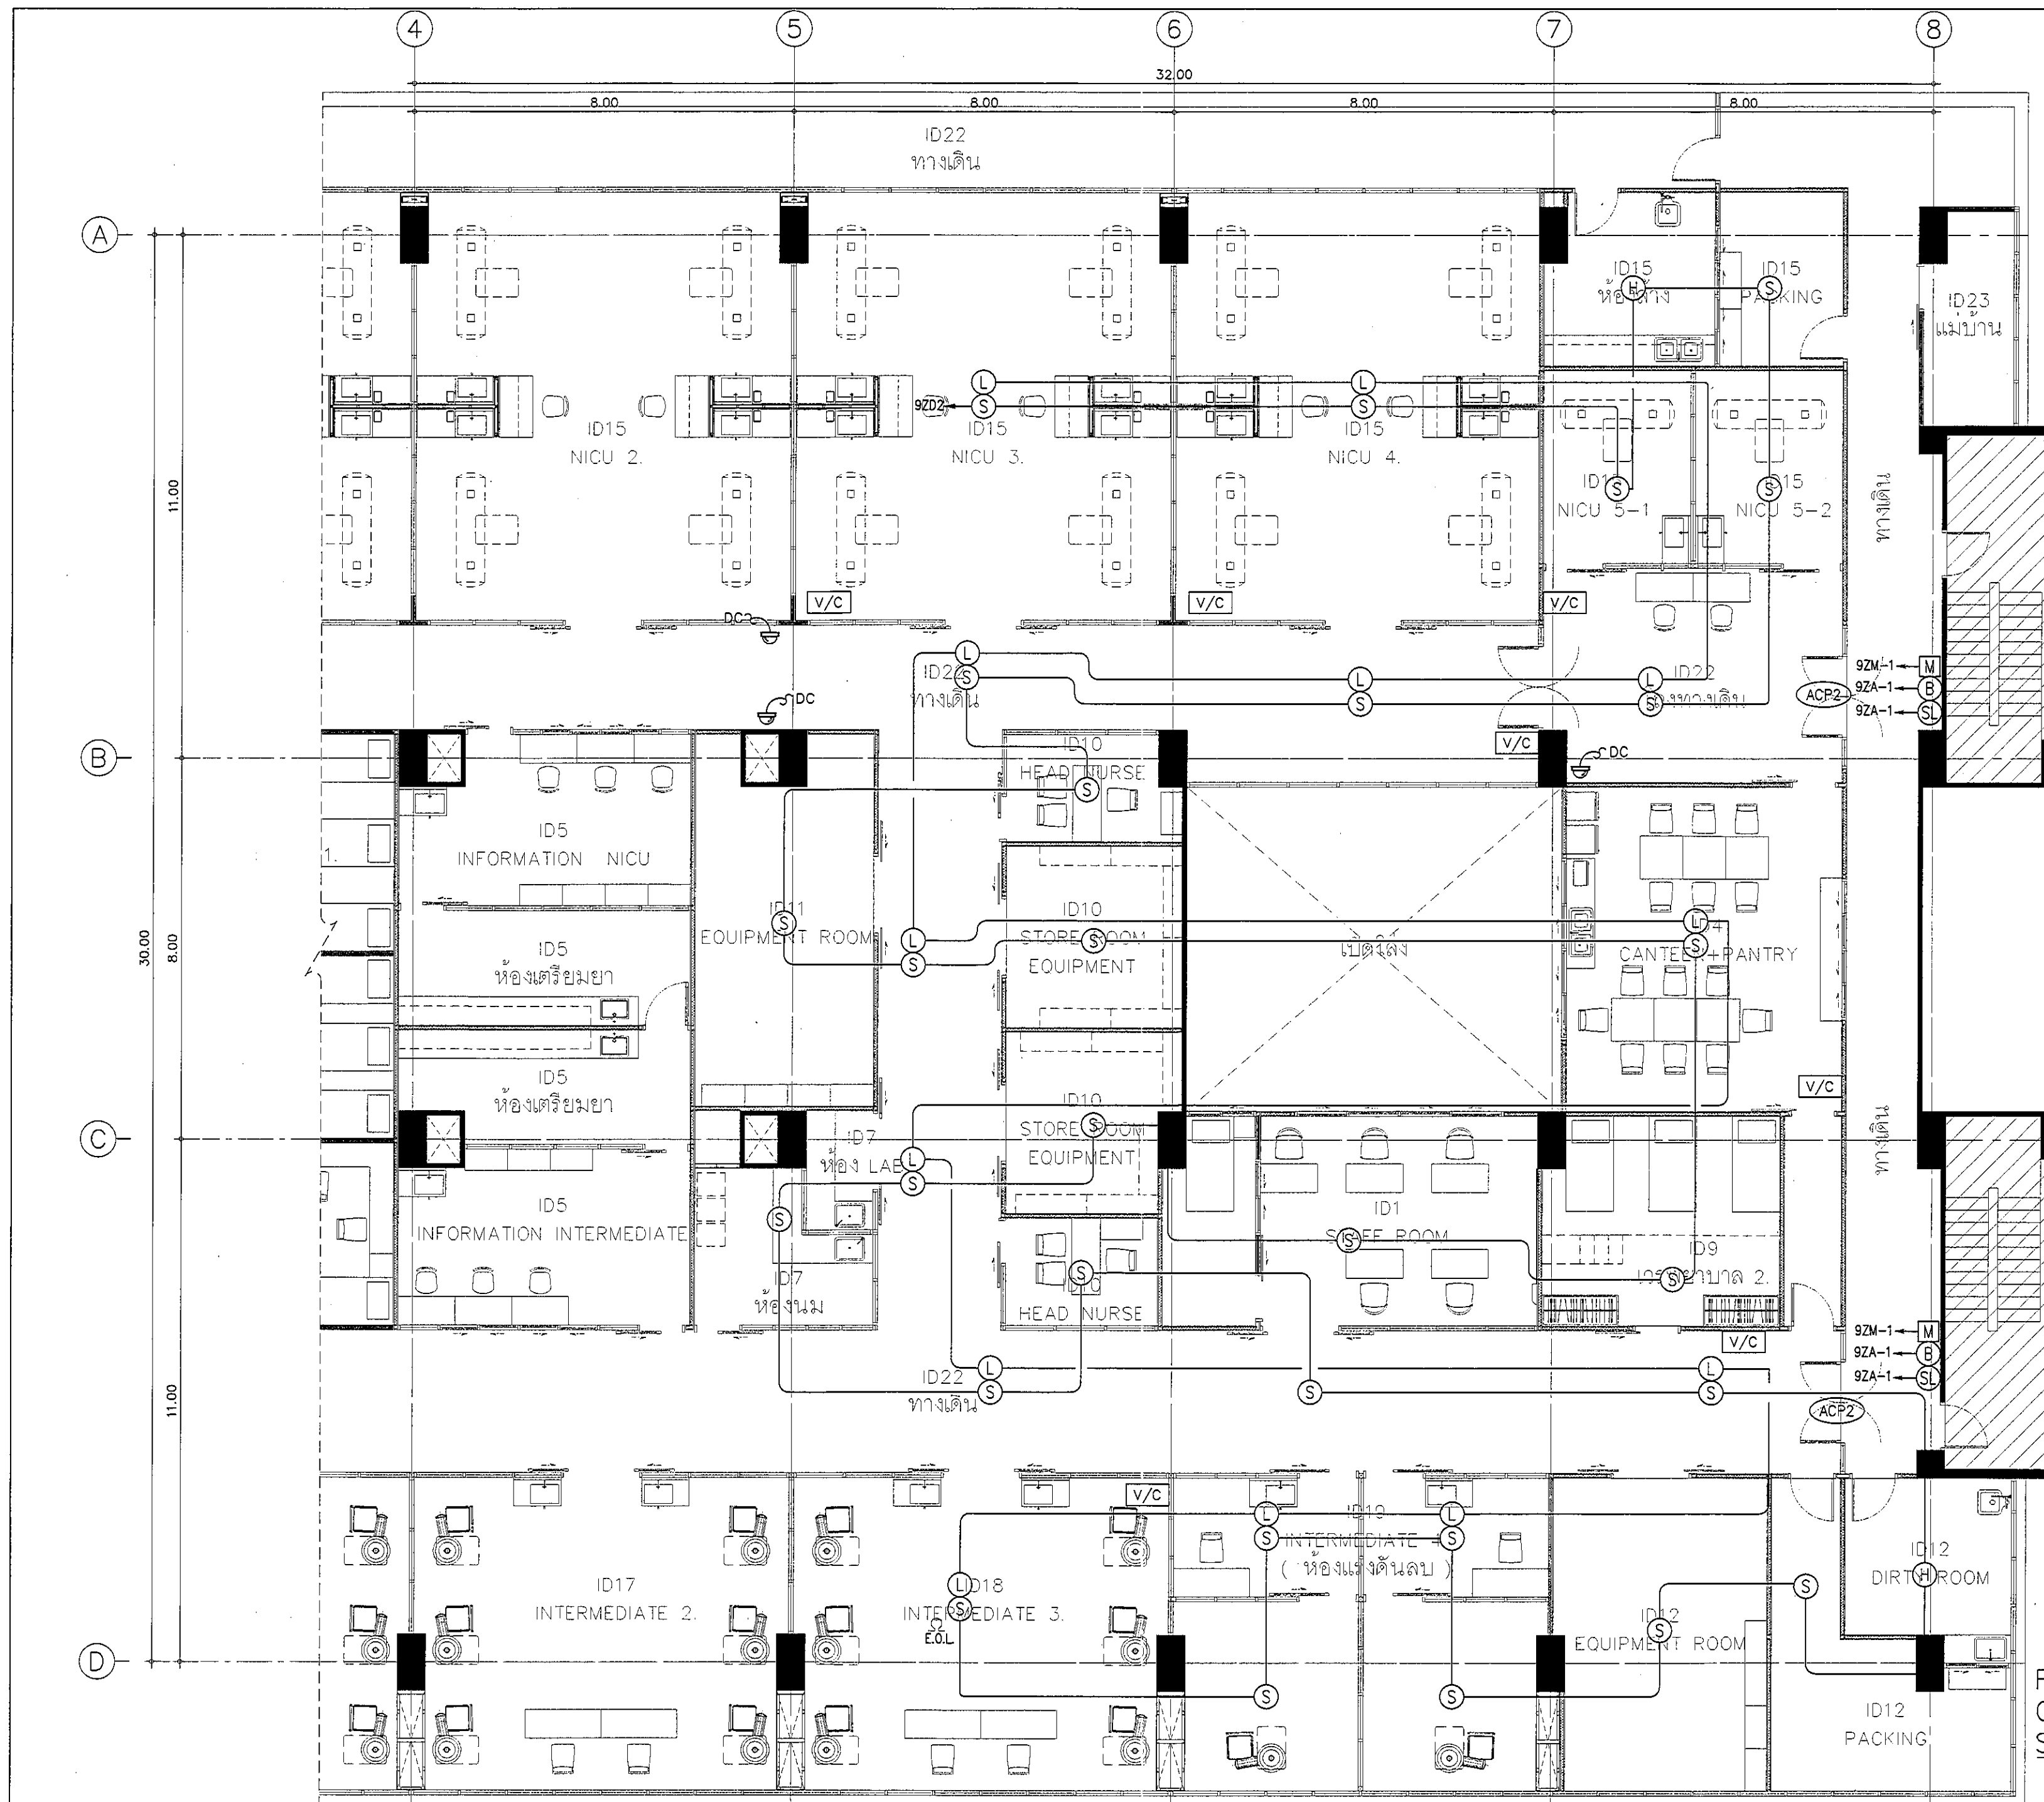

FIRE ALARM, ACCESS  
CONTROL, SOUND AND CCTV  
SYSTEM FOR ZONE B

มาตราส่วน

1:100

| REVISION |             |
|----------|-------------|
| NO.      | DESCRIPTION |
| 1.       | 04/12/2563  |
| 2.       | 01/02/2564  |
| 3.       |             |
| 4.       |             |
| 5.       |             |
| 6.       |             |
| 7.       |             |
| 8.       |             |
| 9.       |             |

|   |  |
|---|--|
| <br><b>S2 ALL</b><br>S2 all co.,ltd.    |  |
| PROJECT :<br>โครงการพัฒนาระบบปรับปรุง<br>พื้นที่หอผู้ป่วย ส.9<br>และพื้นที่หอผู้ป่วย ส.9<br>ชั้น 9 NICU<br>( ชั้น 9 NICU ) |  |
| LOCATION :<br>สถาบันสุขภาพเด็กแห่งชาติมหาราชินี<br>420/8 ถนนราชวิถี แขวงทุ่งพญาไท<br>เขตราชเทวี กรุงเทพมหานคร 10400        |  |
| CLIENT :<br>กองทุนสุขภาพเด็กชนบท<br>สอ.พชรมา มหาราชินี<br>มูลนิธิโรงพยาบาลเด็ก                                             |  |
| ARCHITECT :<br>จิรายุ พรหมดี 2562 11944                                                                                    |  |
| INTERIOR :<br>จิรายุ พรหมดี 2562 11944                                                                                     |  |
| ENGINEER :<br>STRUCTURAL ENGINEER :<br>พงเทพ เขียวตะกุด ภช.54050<br>พิรพัฒน์ อำนวยชัย สช.12008                             |  |
| ELECTRICAL ENGINEER :<br>ปิรุณ บัณฑิตดี สทก. 5936                                                                          |  |
| SANITARY ENGINEER :<br>ณัฐพล ประชาเดช ภา. 1816                                                                             |  |
| MECHANICAL ENGINEER :<br>ณัฐพล ประชาเดช สท. 3352                                                                           |  |
| DRAWN : 999<br>CHECK : 999<br>JOB No : 999                                                                                 |  |
| DATE : 99/99/9999<br>SCALE : 1 : 100                                                                                       |  |
| SHOWING :<br>FIRE ALARM, ACCESS<br>CONTROL, SOUND AND<br>CCTV SYSTEM FOR<br>ZONE B                                         |  |
| EE-E5-02   |  |
| ALL DESIGN AND DRAWING ARE<br>THE PROPERTY OF<br>S2 ALL Co.,Ltd.                                                           |  |