


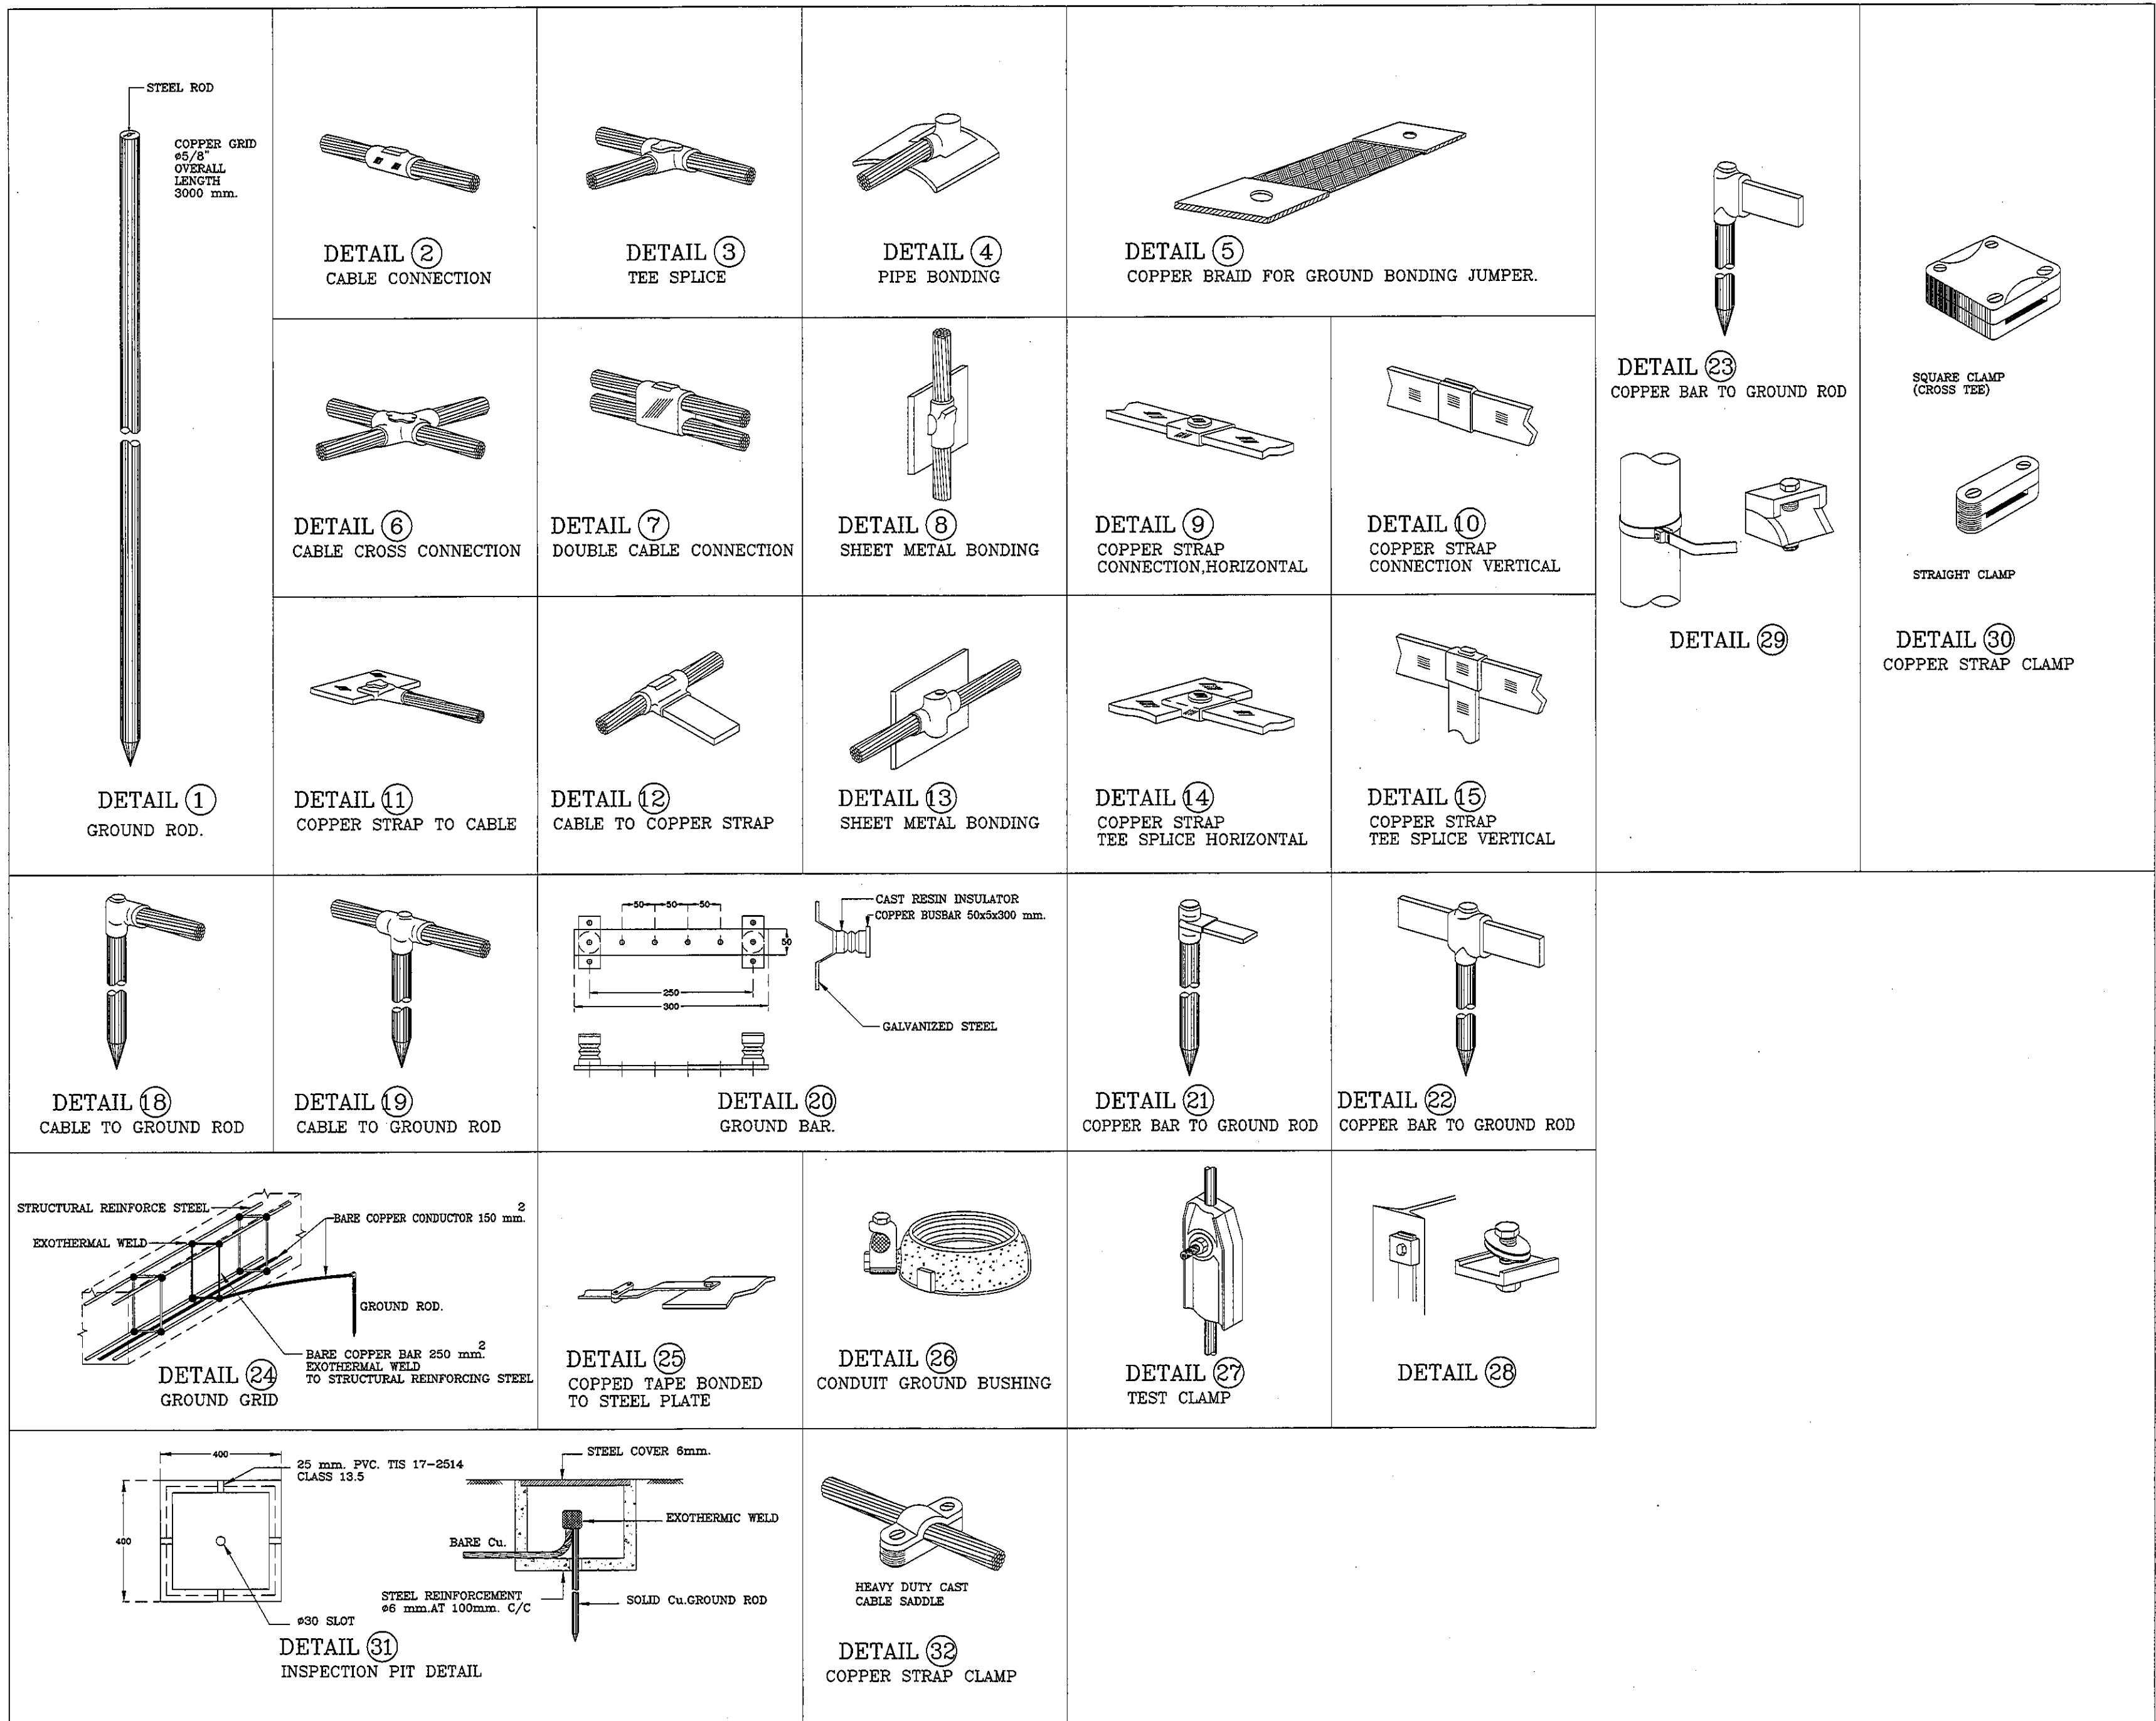

REVISION	
NO.	DESCRIPTION
1.	04/12/2563
2.	01/02/2564
3.	
4.	
5.	
6.	
7.	
8.	
9.	

S2 ALL
S2 all co.,ltd.

PROJECT :
โครงการพัฒนาระบบปรับปรุง
พื้นที่ห้องผู้ป่วย ส.9
และพื้นที่ห้องผู้ป่วย ส.9
ฝั่งตะวันออก
(ชั้น 9, NICU)

LOCATION :
สถาบันสุขภาพเด็กแห่งชาติมหาราชินี
420/8 ถนนราชวิถี แขวงทุ่งพญาไท
เขตราชเทวี กรุงเทพมหานคร 10400

CLIENT :
กองทันตกรรมและทันตกรรม
80 พรรษา มหาราชินี
มูลนิธิโรงพยาบาลเด็ก

ARCHITECT :
จิรายุ พรหมดี 08-11944

INTERIOR :
จิรายุ พรหมดี 08-11944

ENGINEER :
STRUCTURAL ENGINEER :
พญกนก เกษมสุขกุล ภา.54050
ศิริวัฒน์ อ่วมน้อย ส.ค.12008

ELECTRICAL ENGINEER :
เป็ญญ บัณศิริ ส.ค. 5936

SANITARY ENGINEER :
ณัฐพล ปะชาพันธ์ ภา. 1816

MECHANICAL ENGINEER :
ณัฐพล ปะชาพันธ์ ส.ค. 3352

DRAWN : 999

CHECK : 999

JOB No : 999

DATE : 99/99/9999

SCALE : 1 : 100

SHOWING :

TYPICAL DETAIL 1

EE-E6-01

ALL DESIGN AND DRAWING ARE
THE PROPERTY OF
S2 ALL Co.,Ltd.