


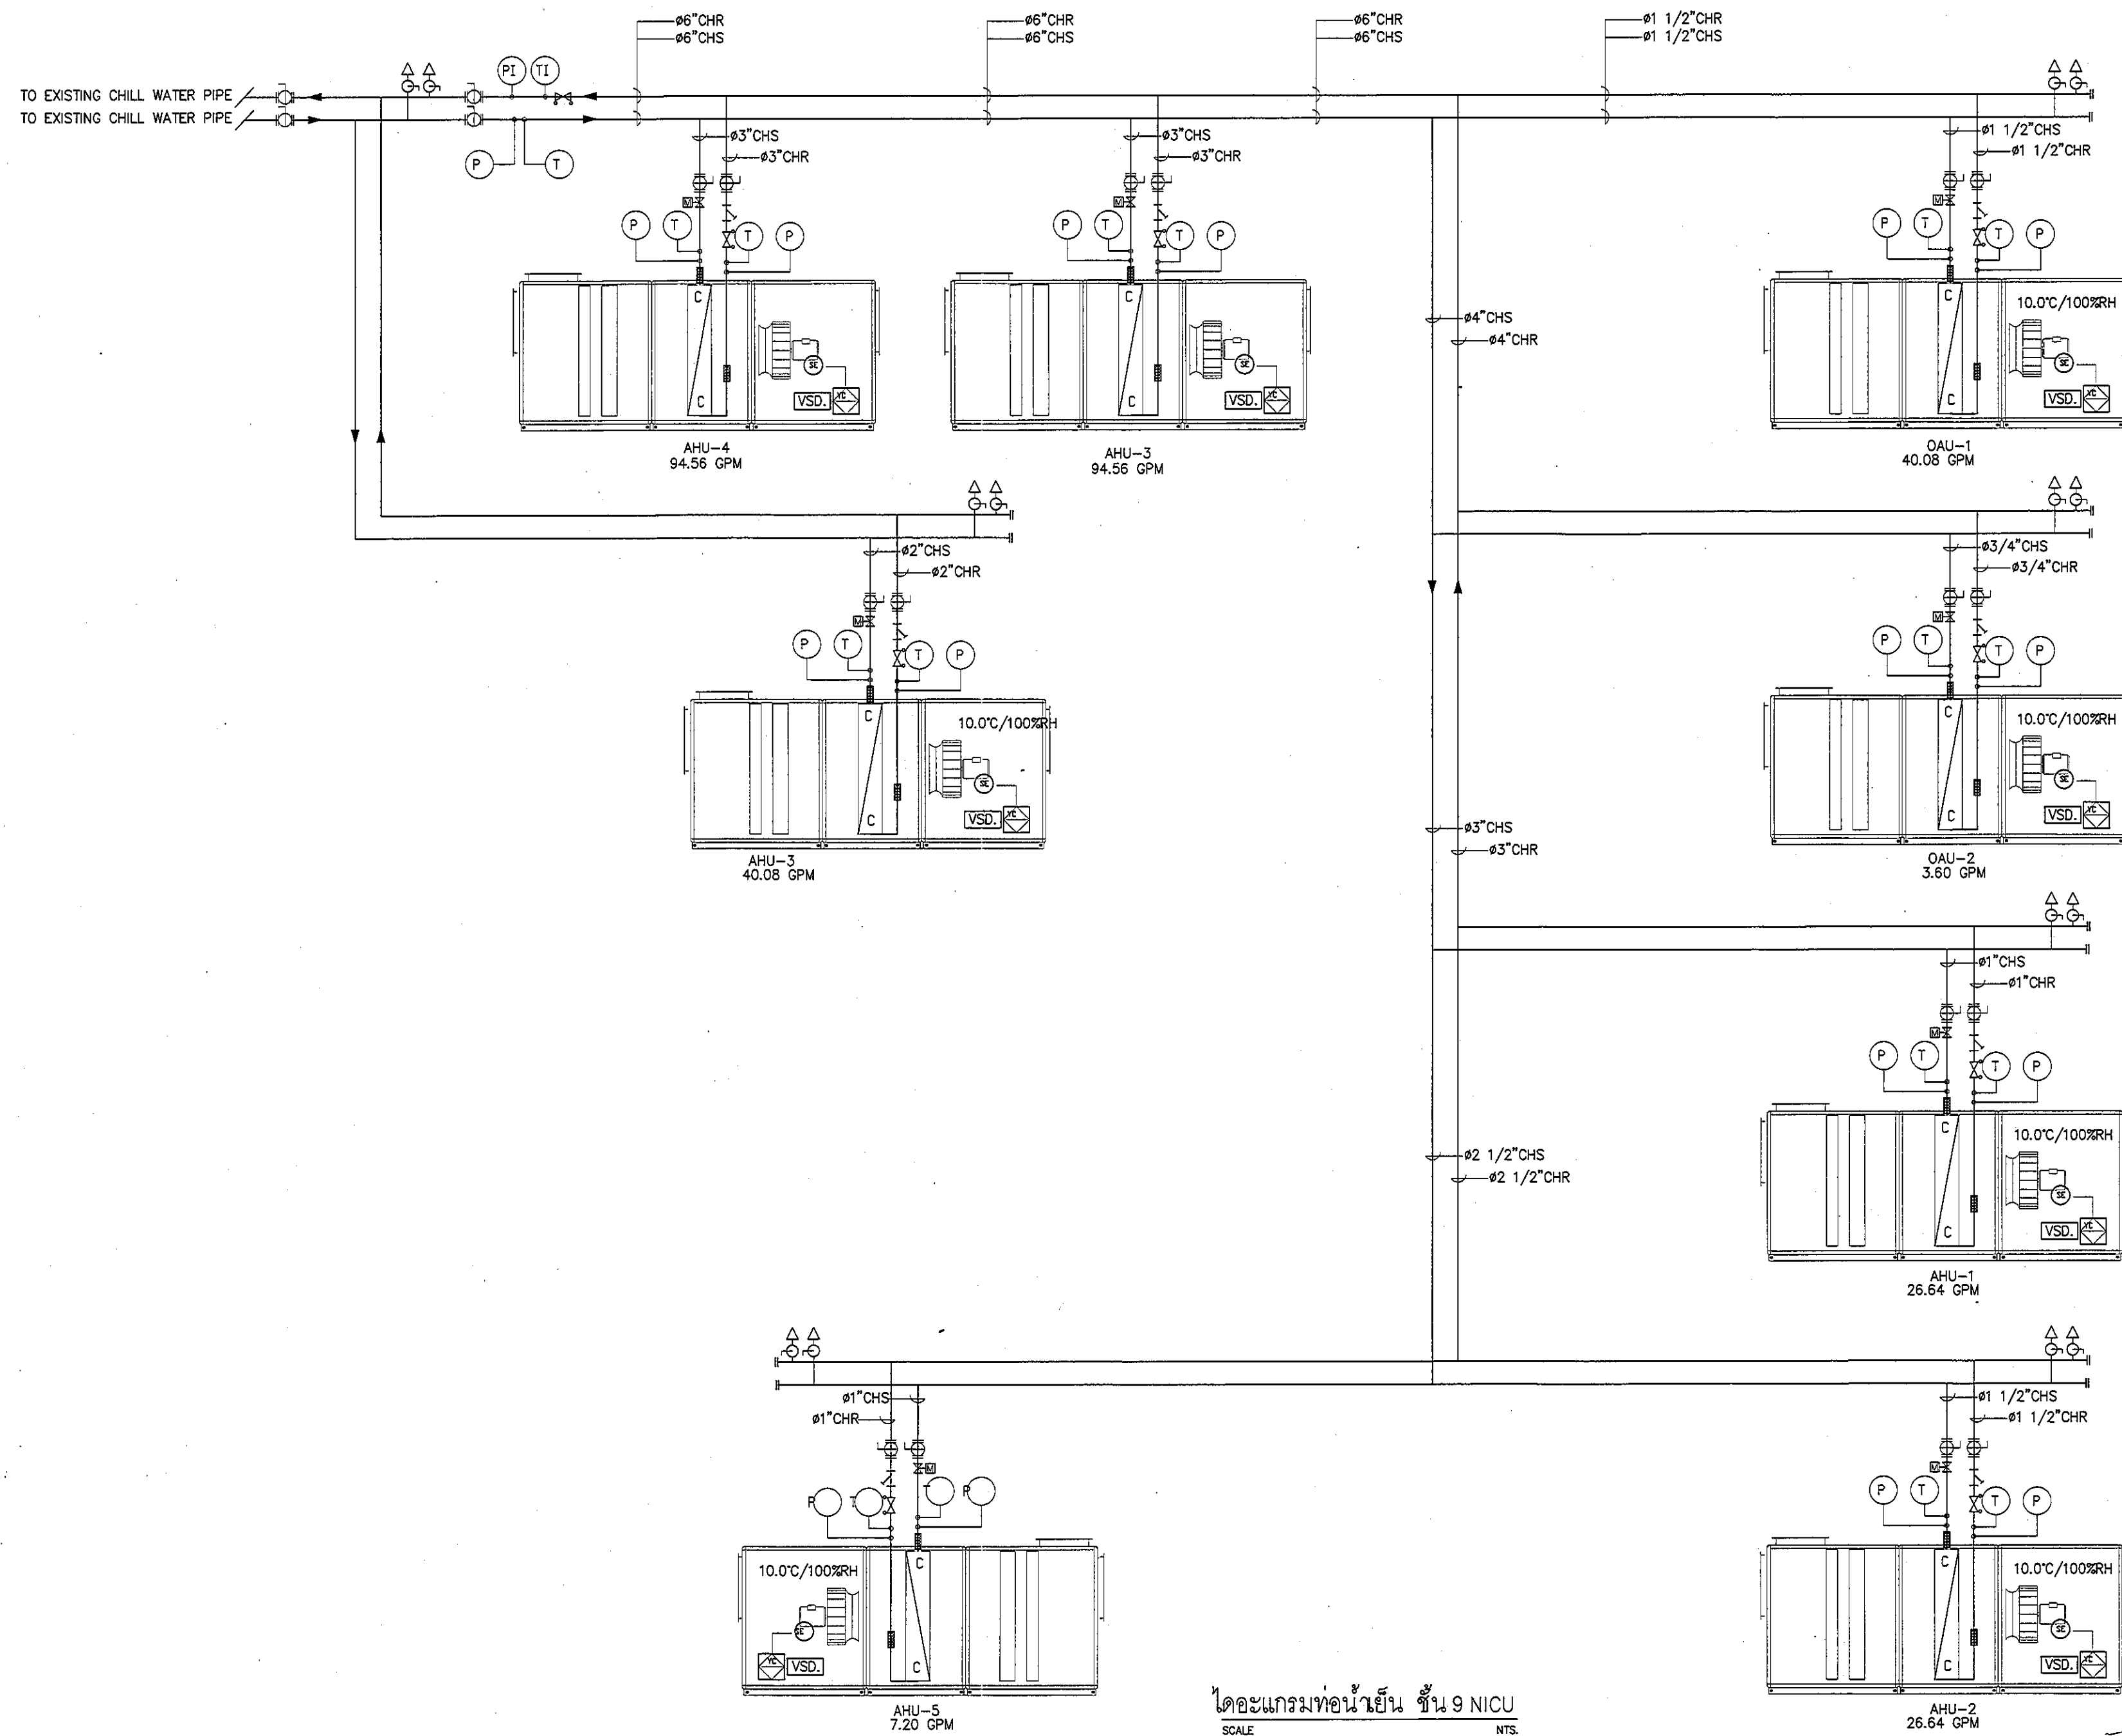

ไดอะแกรมท่อน้ำเย็น ชั้น 9 NICU
SCALE NTS.

REVISION	
NO.	DESCRIPTION
1.	04/12/2563
2.	01/02/2564
3.	
4.	
5.	
6.	
7.	
8.	
9.	

S2 ALL
S2 all co.,ltd.

PROJECT :
โครงการพัฒนารับปรุง
พื้นที่ห้องผู้ป่วย ส.9
และพื้นที่ห้องผู้ป่วย ส.9
ฝั่งตะวันออก
(ชั้น 9 NICU)

LOCATION :
สถาบันสุขภาพเด็กแห่งชาติมหาราชินี
420/8 ถนนราชวิถี แขวงทุ่งพญาไท
เขตราชเทวี กรุงเทพมหานคร 10400

CLIENT :
กองทันตกรรมและทันตกรรม
80 พรรษา มหาราชินี
มูลนิธิโรงพยาบาลเด็ก

ARCHITECT :
จิรายุ พรหมดี 2563/11944

INTERIOR :
จิรายุ พรหมดี 2563/11944

ENGINEER :
STRUCTURAL ENGINEER :
พรเทพ เขียวตะกุด ภาย 54050
ศิริวัฒน์ อ้วนน้อย สช 12008

ELECTRICAL ENGINEER
ปริญ บัณฑิต สทท 5936

SANITARY ENGINEER :
ณัฐพล ประชาเสวี ภา 1816

MECHANICAL ENGINEER
ณัฐพล ประชาเสวี สท 3352

DRAWN : 999
CHECK : 999
JOB No : 999

DATE : 99/99/9999
SCALE : NTS.

SHOWING :
ไดอะแกรมท่อน้ำเย็น
ชั้น 9 NICU

AC-04

ALL DESIGN AND DRAWING ARE
THE PROPERTY OF
S2 ALL Co.,Ltd.