


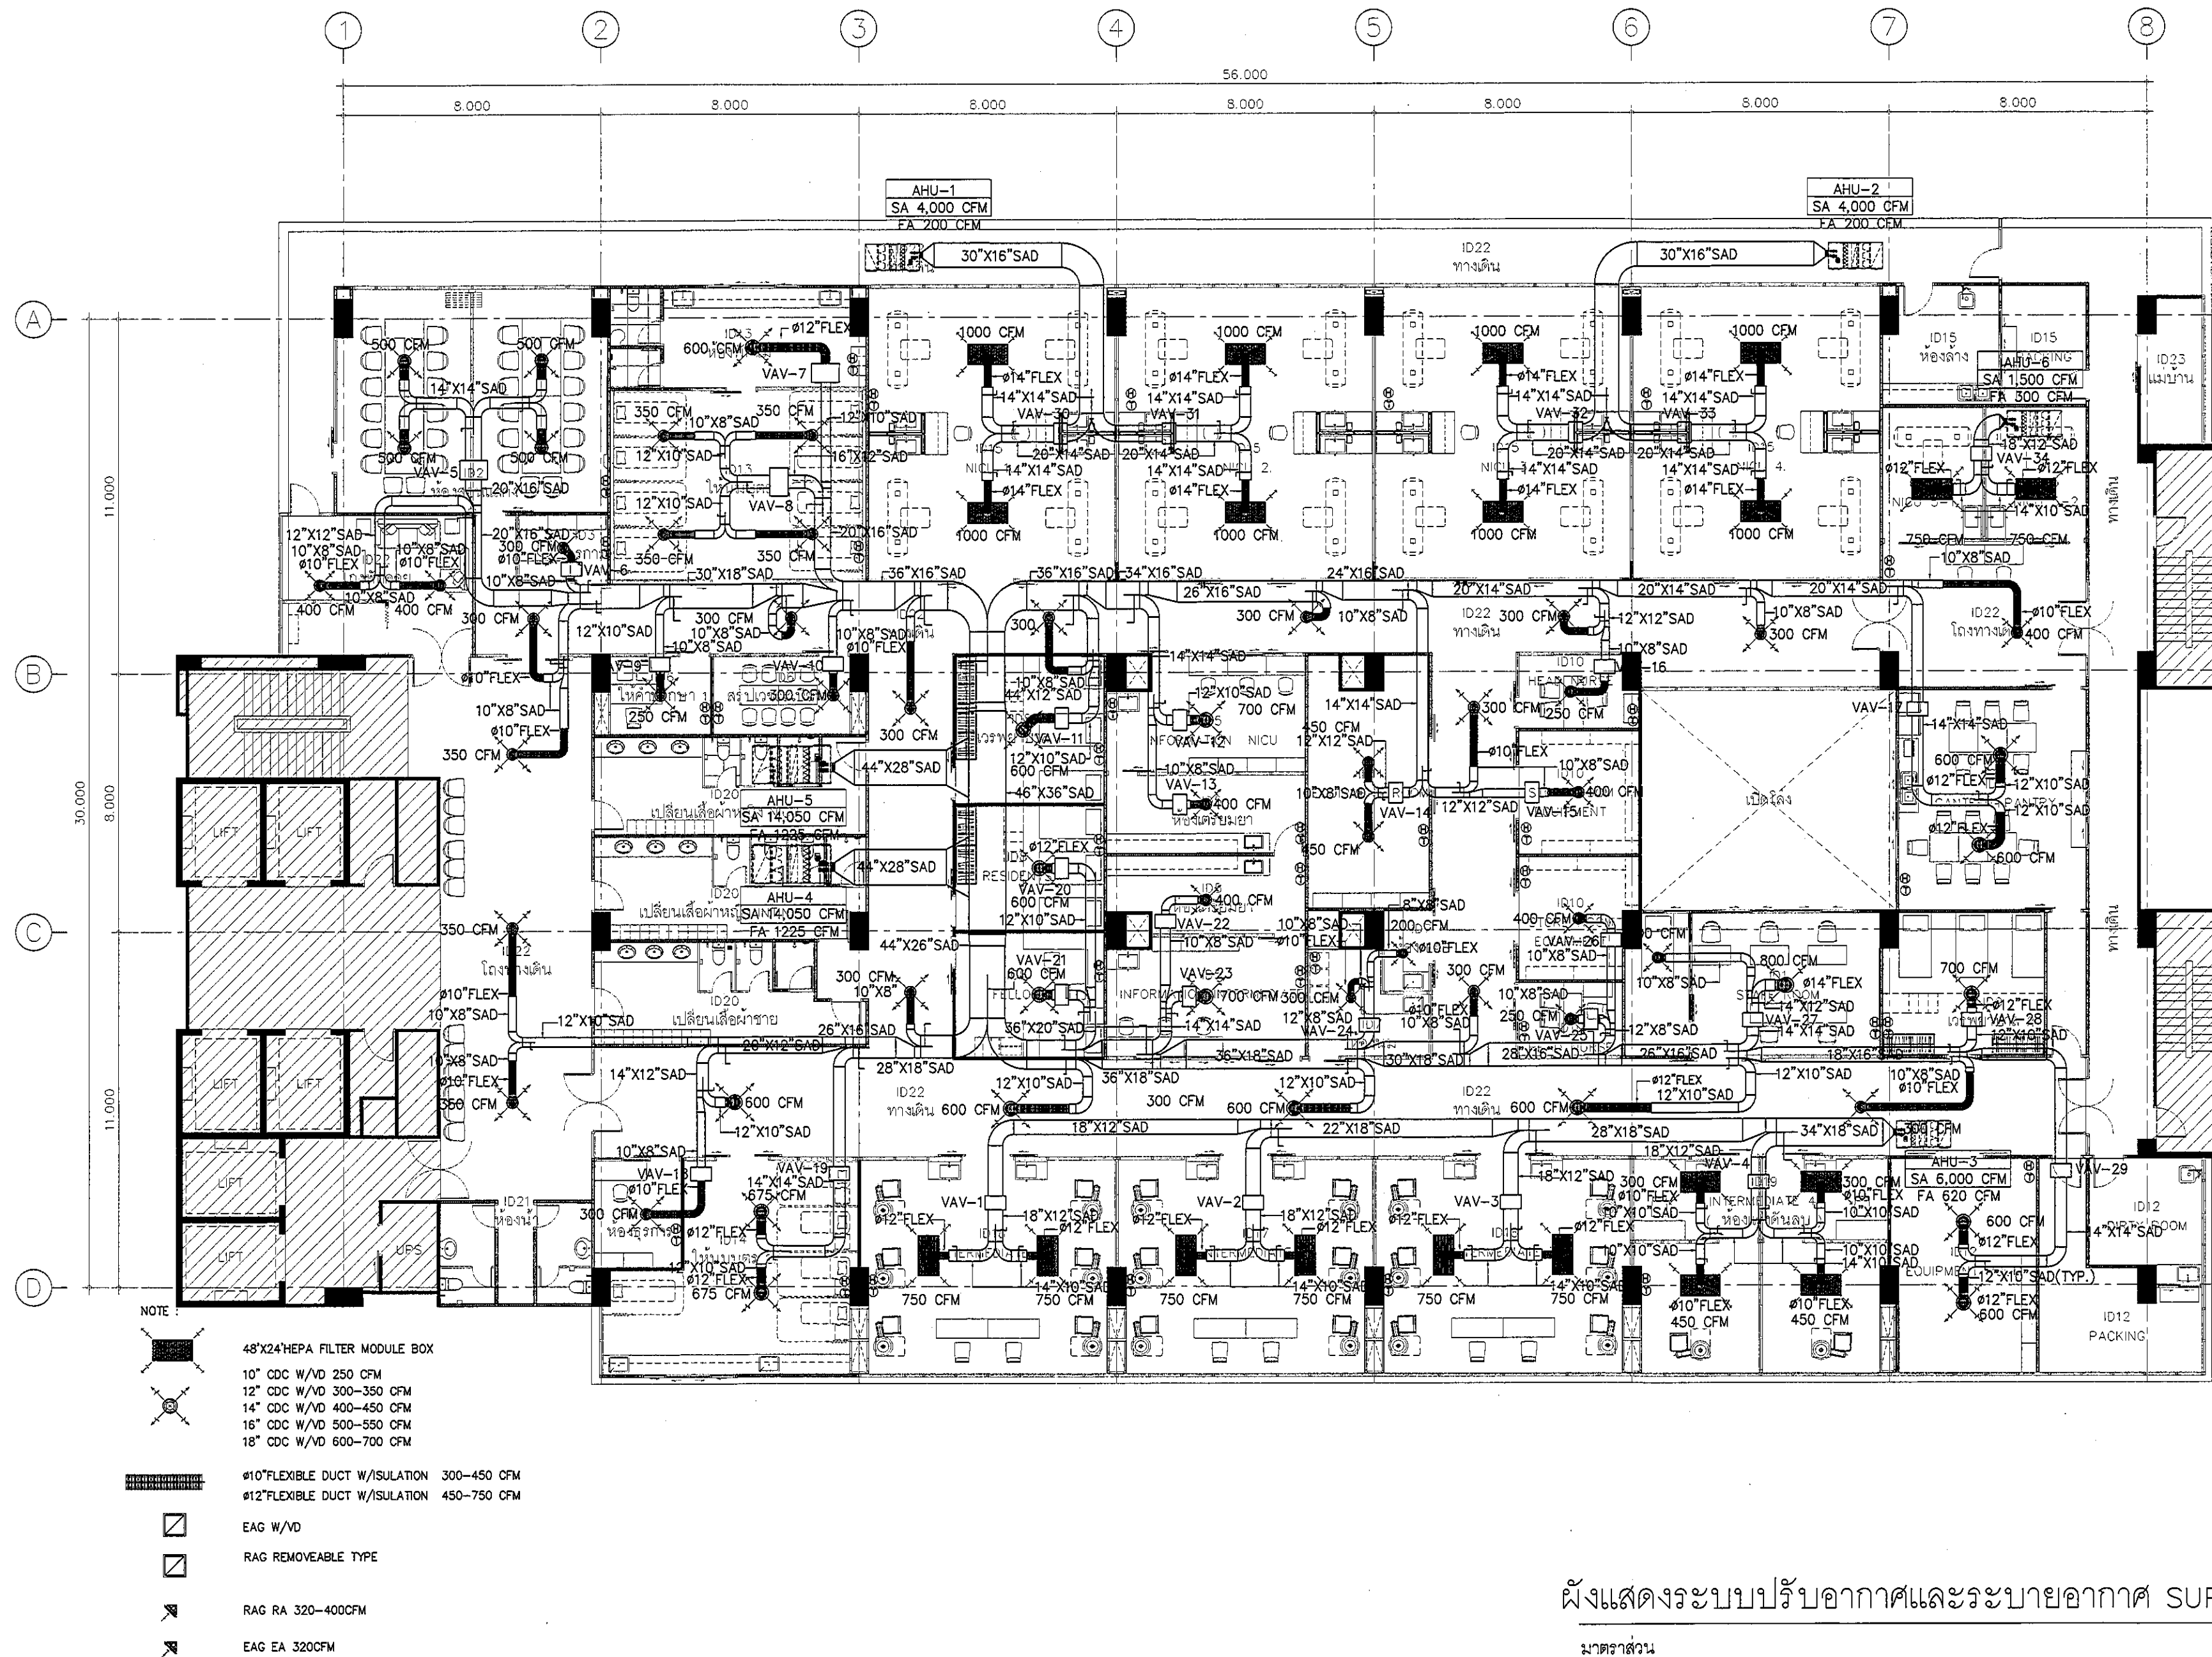

ผังแสดงระบบปรับอากาศและระบายอากาศ SUPPLY AIR

มาตรฐาน

1:150

REVISION	
NO.	DESCRIPTION
1.	04/12/2563
2.	01/02/2564
3.	
4.	
5.	
6.	
7.	
8.	
9.	



PROJECT :
โครงการพัฒนาระบบปรับอากาศ
พื้นที่ห้องประชุม ส.ร.
และพื้นที่ห้องประชุม ส.ร.
(ชั้น 9, 10)

LOCATION :
สถาบันสุขภาพเด็กแห่งชาติมหาราชินี
420/8 ถนนมหาราชินี แขวงทุ่งพญาไท
เขตราชเทวี กรุงเทพมหานคร 10400
CLIENT :
กองช่างอาคารและวิศวกรรมโยธา
มหาวิทยาลัยมหิดล
มูลนิธิโรงพยาบาลเด็ก

ARCHITECT :
จิรายุ พรหมดี ว.บ.ม. 11944

INTERIOR :
จิรายุ พรหมดี ว.บ.ม. 11944

ENGINEER :
STRUCTURAL ENGINEER :
พรเทพ เขียวละอู ภ.บ. 54050
วิศวกรรับใช้ 5412008

ELECTRICAL ENGINEER :
ปริญญ์ บัณฑิต ศ.ภ. 5936

SANITARY ENGINEER :
ณัฐพล ประจวบ ภ.บ. 1816

MECHANICAL ENGINEER :
ณัฐพล ประจวบ ศ.ภ. 3352

DRAWN : 999
CHECK : 999
JOB No : 999

DATE : 99/99/9999
SCALE : 1 : 150

SHOWING :
ผังแสดงระบบปรับอากาศ
และระบายอากาศ
SUPPLY AIR

AC-07

ALL DESIGN AND DRAWING ARE
THE PROPERTY OF
S2 ALL Co.,Ltd.