


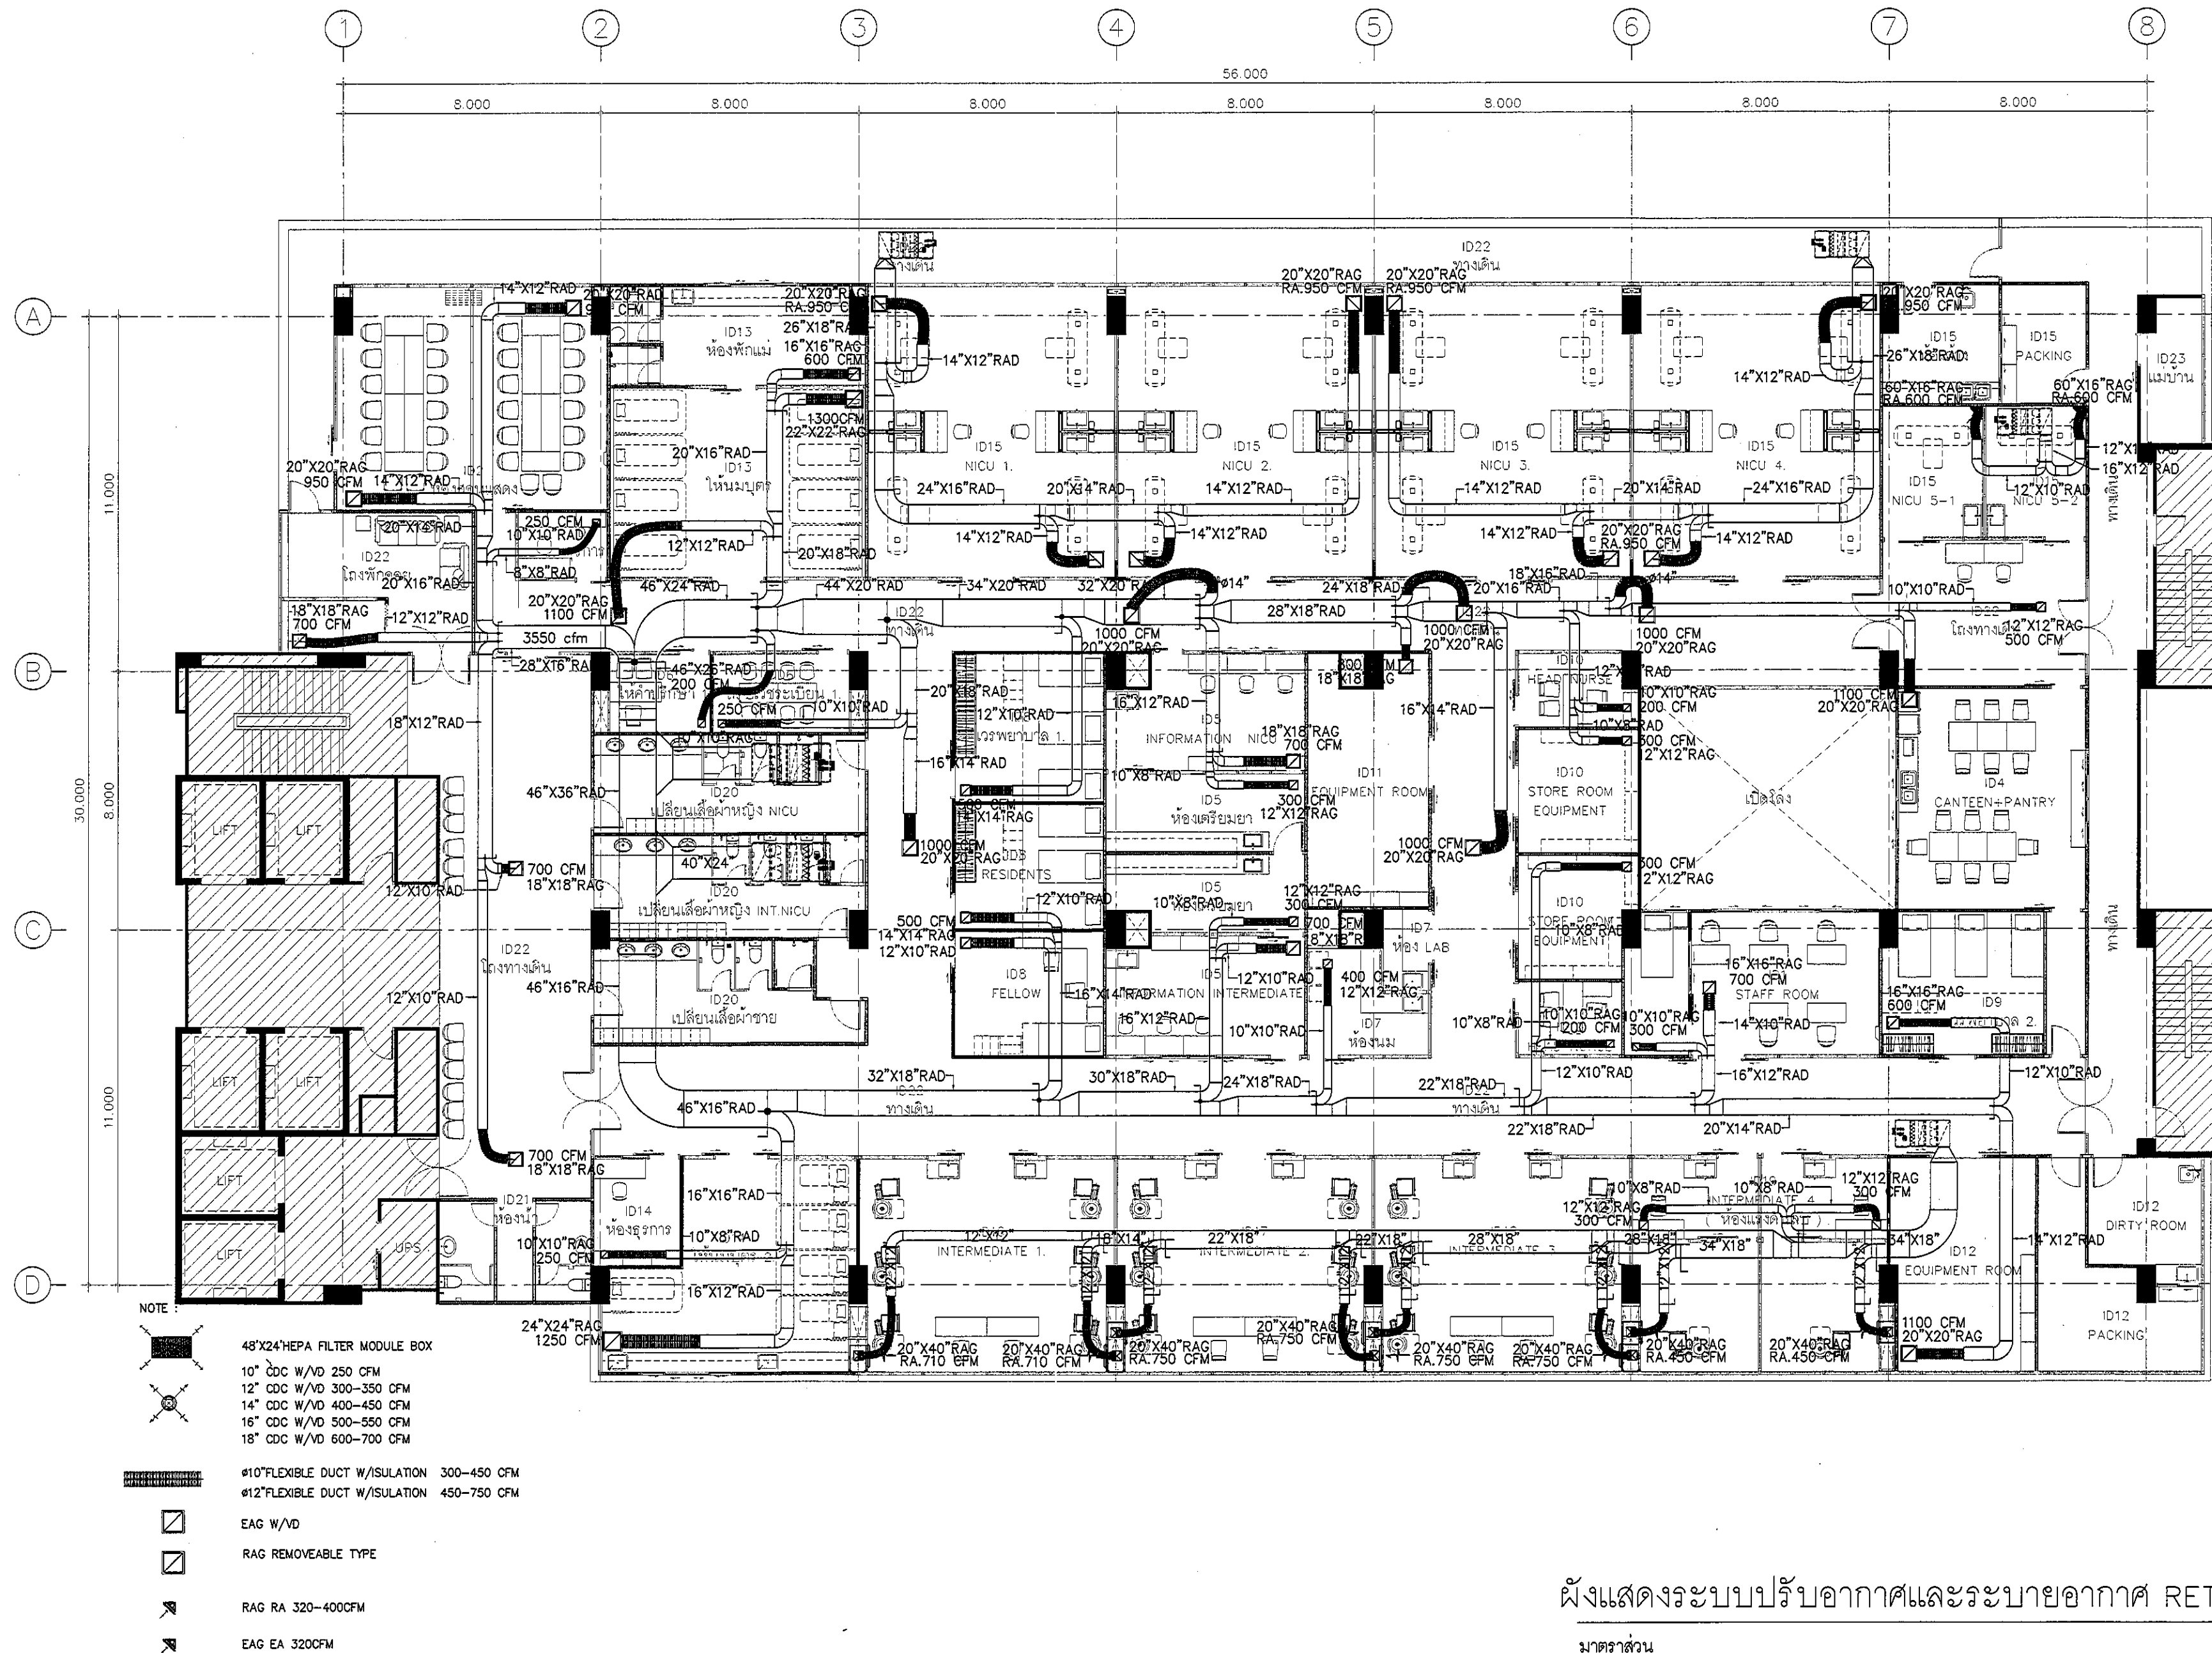

REVISION	
NO.	DESCRIPTION
1.	04/12/2563
2.	01/02/2564
3.	
4.	
5.	
6.	
7.	
8.	
9.	

S2 all co.,ltd.	
PROJECT :	โครงการพัฒนาระบบปรับอากาศและระบบระบายอากาศ
LOCATION :	สถาบันสุขภาพเด็กแห่งชาติมหาราชินี 420/8 ถนนราชวิถี แขวงทุ่งพญาไท เขตราชเทวี กรุงเทพมหานคร 10400
CLIENT :	กองทันตกรรมและทันตกรรมเด็ก 80 พรรษา มหาราชินี มูลนิธิโรงพยาบาลเด็ก
ARCHITECT :	จิรายุ พรหมดี 2563 11944
INTERIOR :	จิรายุ พรหมดี 2563 11944
ENGINEER :	
STRUCTURAL ENGINEER :	พญพท เขียวชะกุล ภาส 54050
ELECTRICAL ENGINEER :	พิริยพัฒน์ ชื่นน้อย สสช 12008
SANITARY ENGINEER :	ณัฐพล ประชาศิริ ภาส 1815
MECHANICAL ENGINEER :	ณัฐพล ประชาศิริ สสช 3352
DRAWN :	999
CHECK :	999
JOB No :	999
DATE :	99/99/9999
SCALE :	1 : 150
SHOWING :	ผังแสดงระบบปรับอากาศและระบบระบายอากาศ RETURN AIR
AC-08	
ALL DESIGN AND DRAWING ARE THE PROPERTY OF S2 ALL Co.,Ltd.	

ผังแสดงระบบปรับอากาศและระบบระบายอากาศ RETURN AIR

มาตรฐาน

1:150