


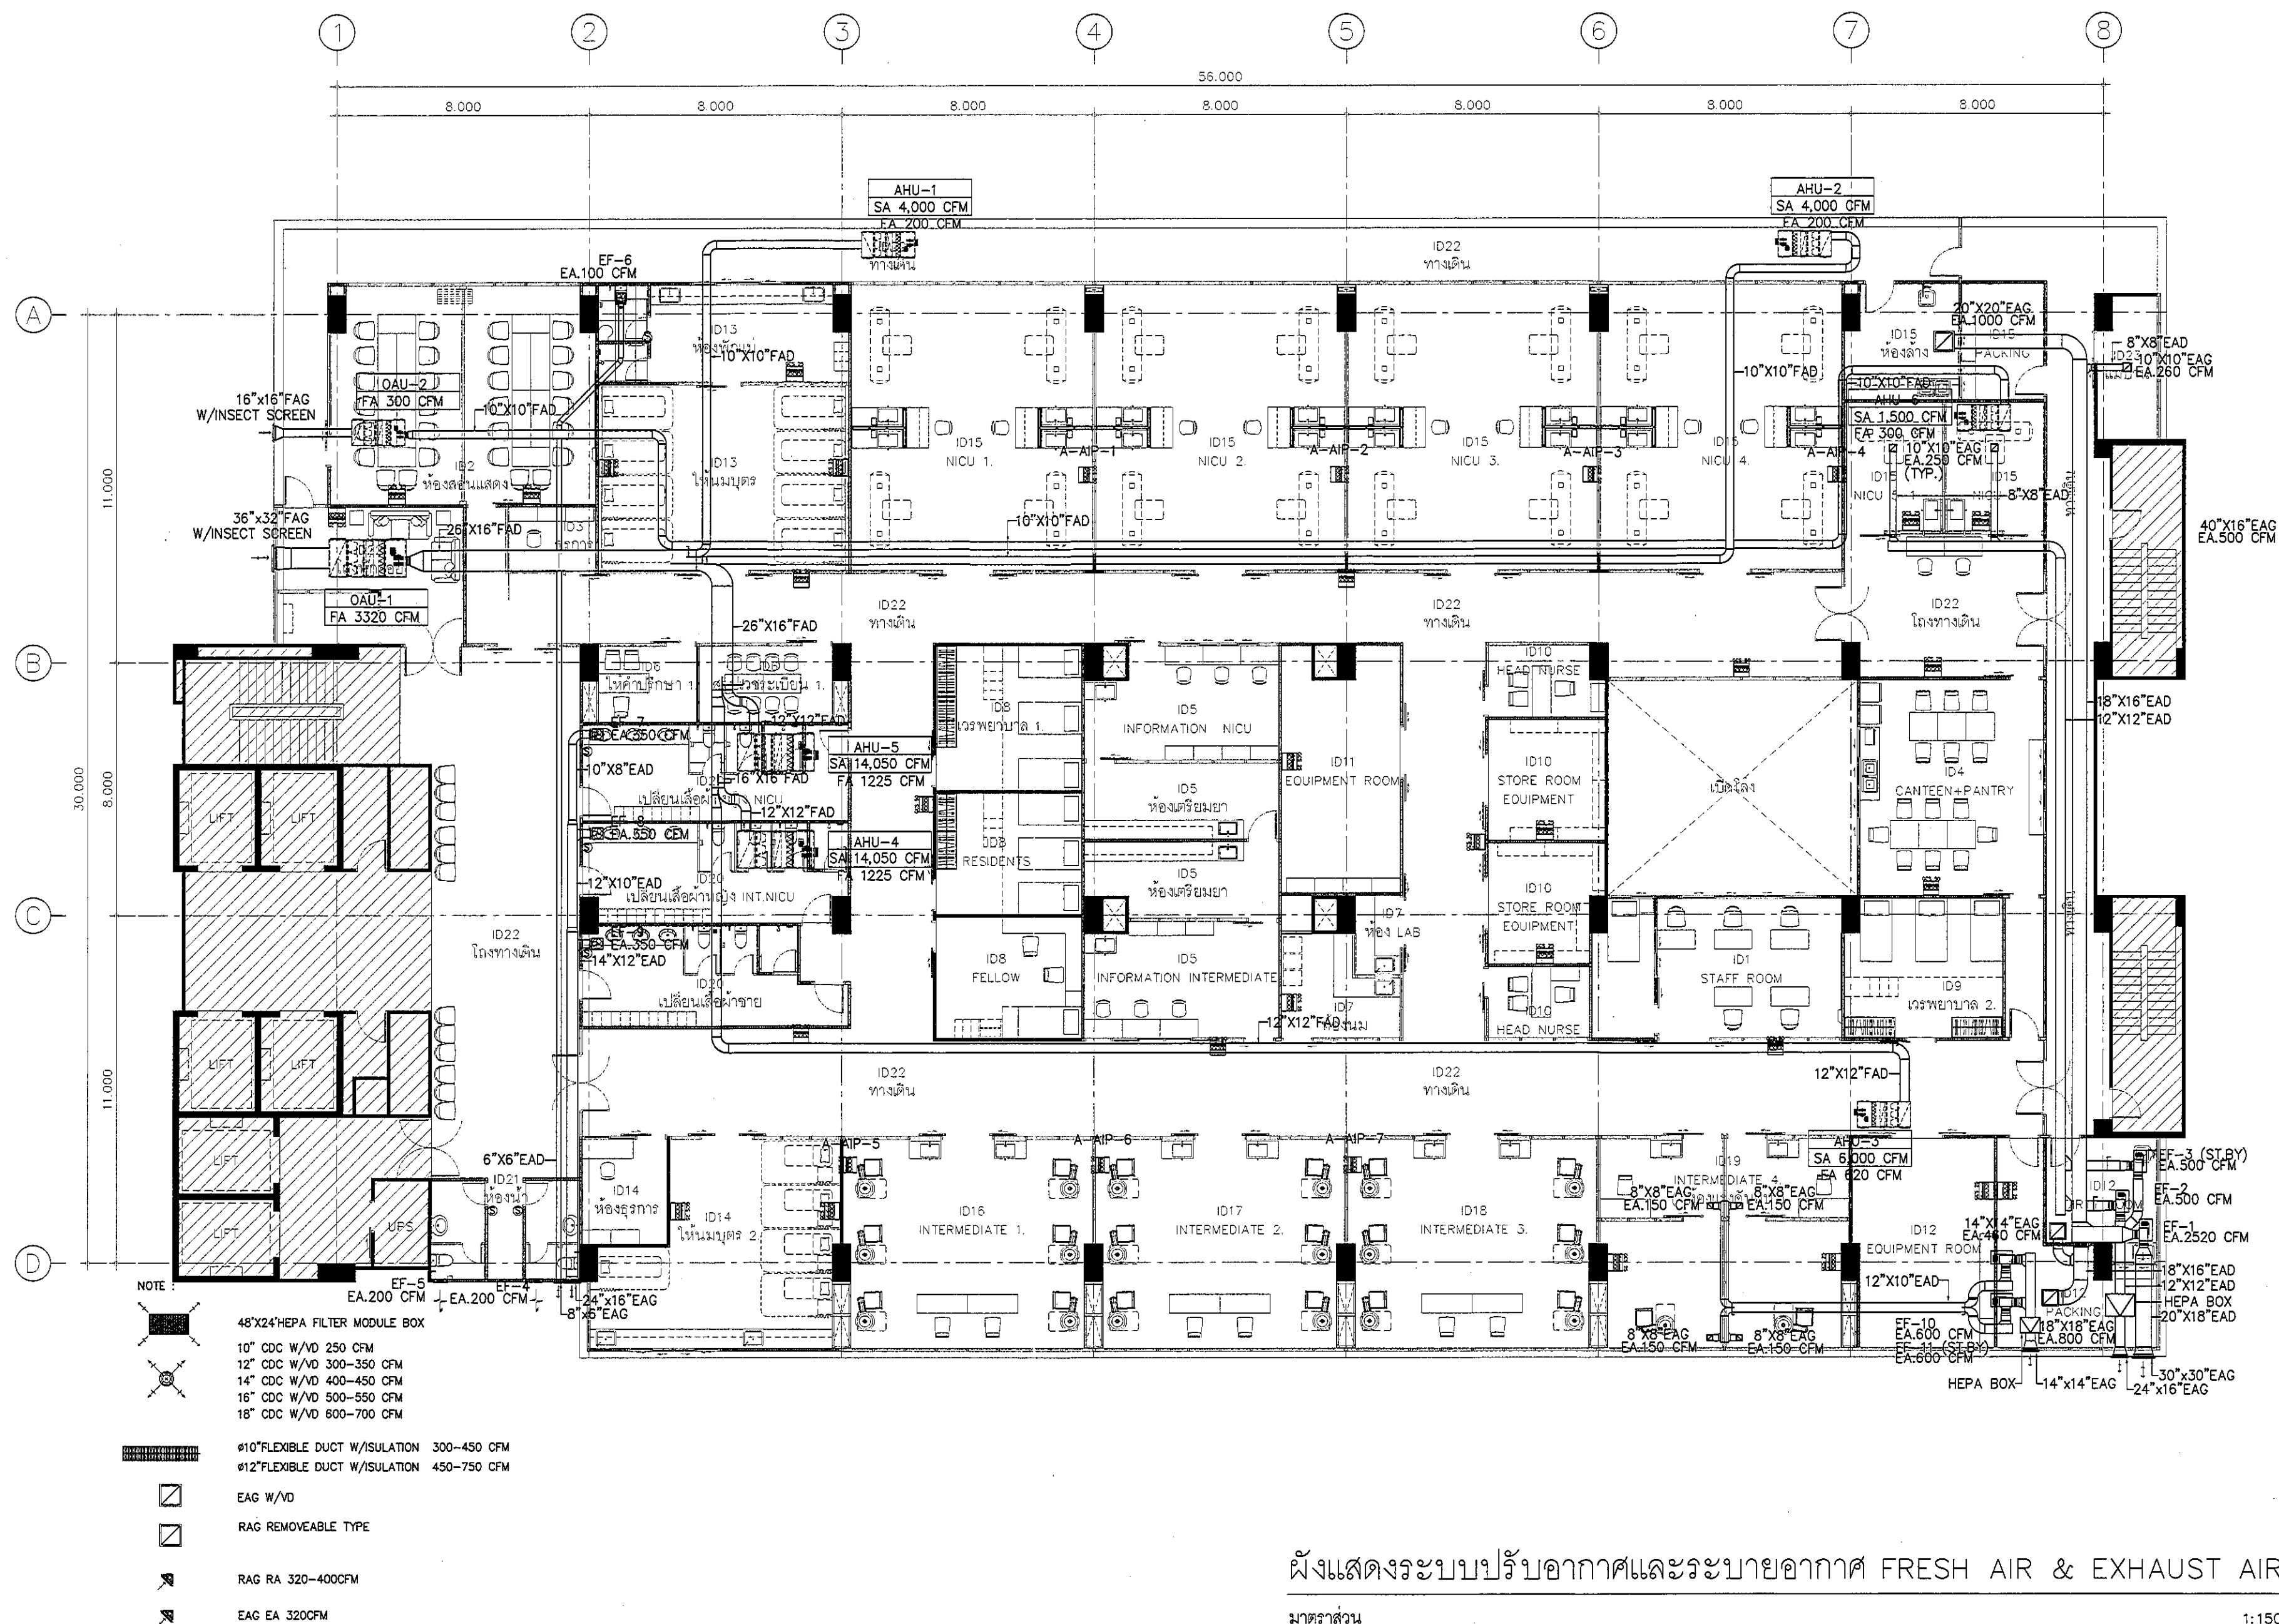

ผังแสดงระบบปรับอากาศและระบายอากาศ FRESH AIR & EXHAUST AIR

มาตราส่วน

1:150

REVISION	
NO.	DESCRIPTION
1.	04/12/2553
2.	01/02/2554
3.	
4.	
5.	
6.	
7.	
8.	
9.	

S2 all co.,Ltd.	
PROJECT :	
โครงการพัฒนาศูนย์บริการสุขภาพ	
พื้นที่ห้องผู้ป่วย ส.9	
และพื้นที่ห้องผู้ป่วย ส.9	
ฝั่งตะวันออก	
(ชั้น 9 NICU)	
LOCATION :	
สถาบันสุขภาพแห่งกรุงเทพมหานคร	
420/8 ถนนราชวิถี แขวงทุ่งพญาไท	
เขตราชเทวี กรุงเทพมหานคร 10400	
CLIENT :	
กองทันตกรรมและทันตกรรม	
โรงพยาบาล มหาวิทยาลัย	
มุขนิธิโรงพยาบาล	
ARCHITECT :	
จิรายุ พรหมดี 08111944	
INTERIOR :	
จิรายุ พรหมดี 08111944	
ENGINEER :	
STRUCTURAL ENGINEER :	
พรเทพ เขียวขลุ่ย 0854050	
วิศวกร อนุมัติ สส.12008	
ELECTRICAL ENGINEER :	
ปริญญ์ วัฒนศิริ สส. 5936	
SANITARY ENGINEER :	
ณัฐพล ประเสริฐ 0811816	
MECHANICAL ENGINEER :	
ณัฐพล ประเสริฐ สส. 3352	
DRAWN : 999	
CHECK : 999	
JOB No : 999	
DATE : 99/99/9999	
SCALE : 1 : 150	
SHOWING :	
ผังแสดงระบบปรับอากาศ	
และระบายอากาศ	
FRESH & EXHAUST AIR	
AC-09	
ALL DESIGN AND DRAWING ARE THE PROPERTY OF S2 ALL Co.,Ltd.	