



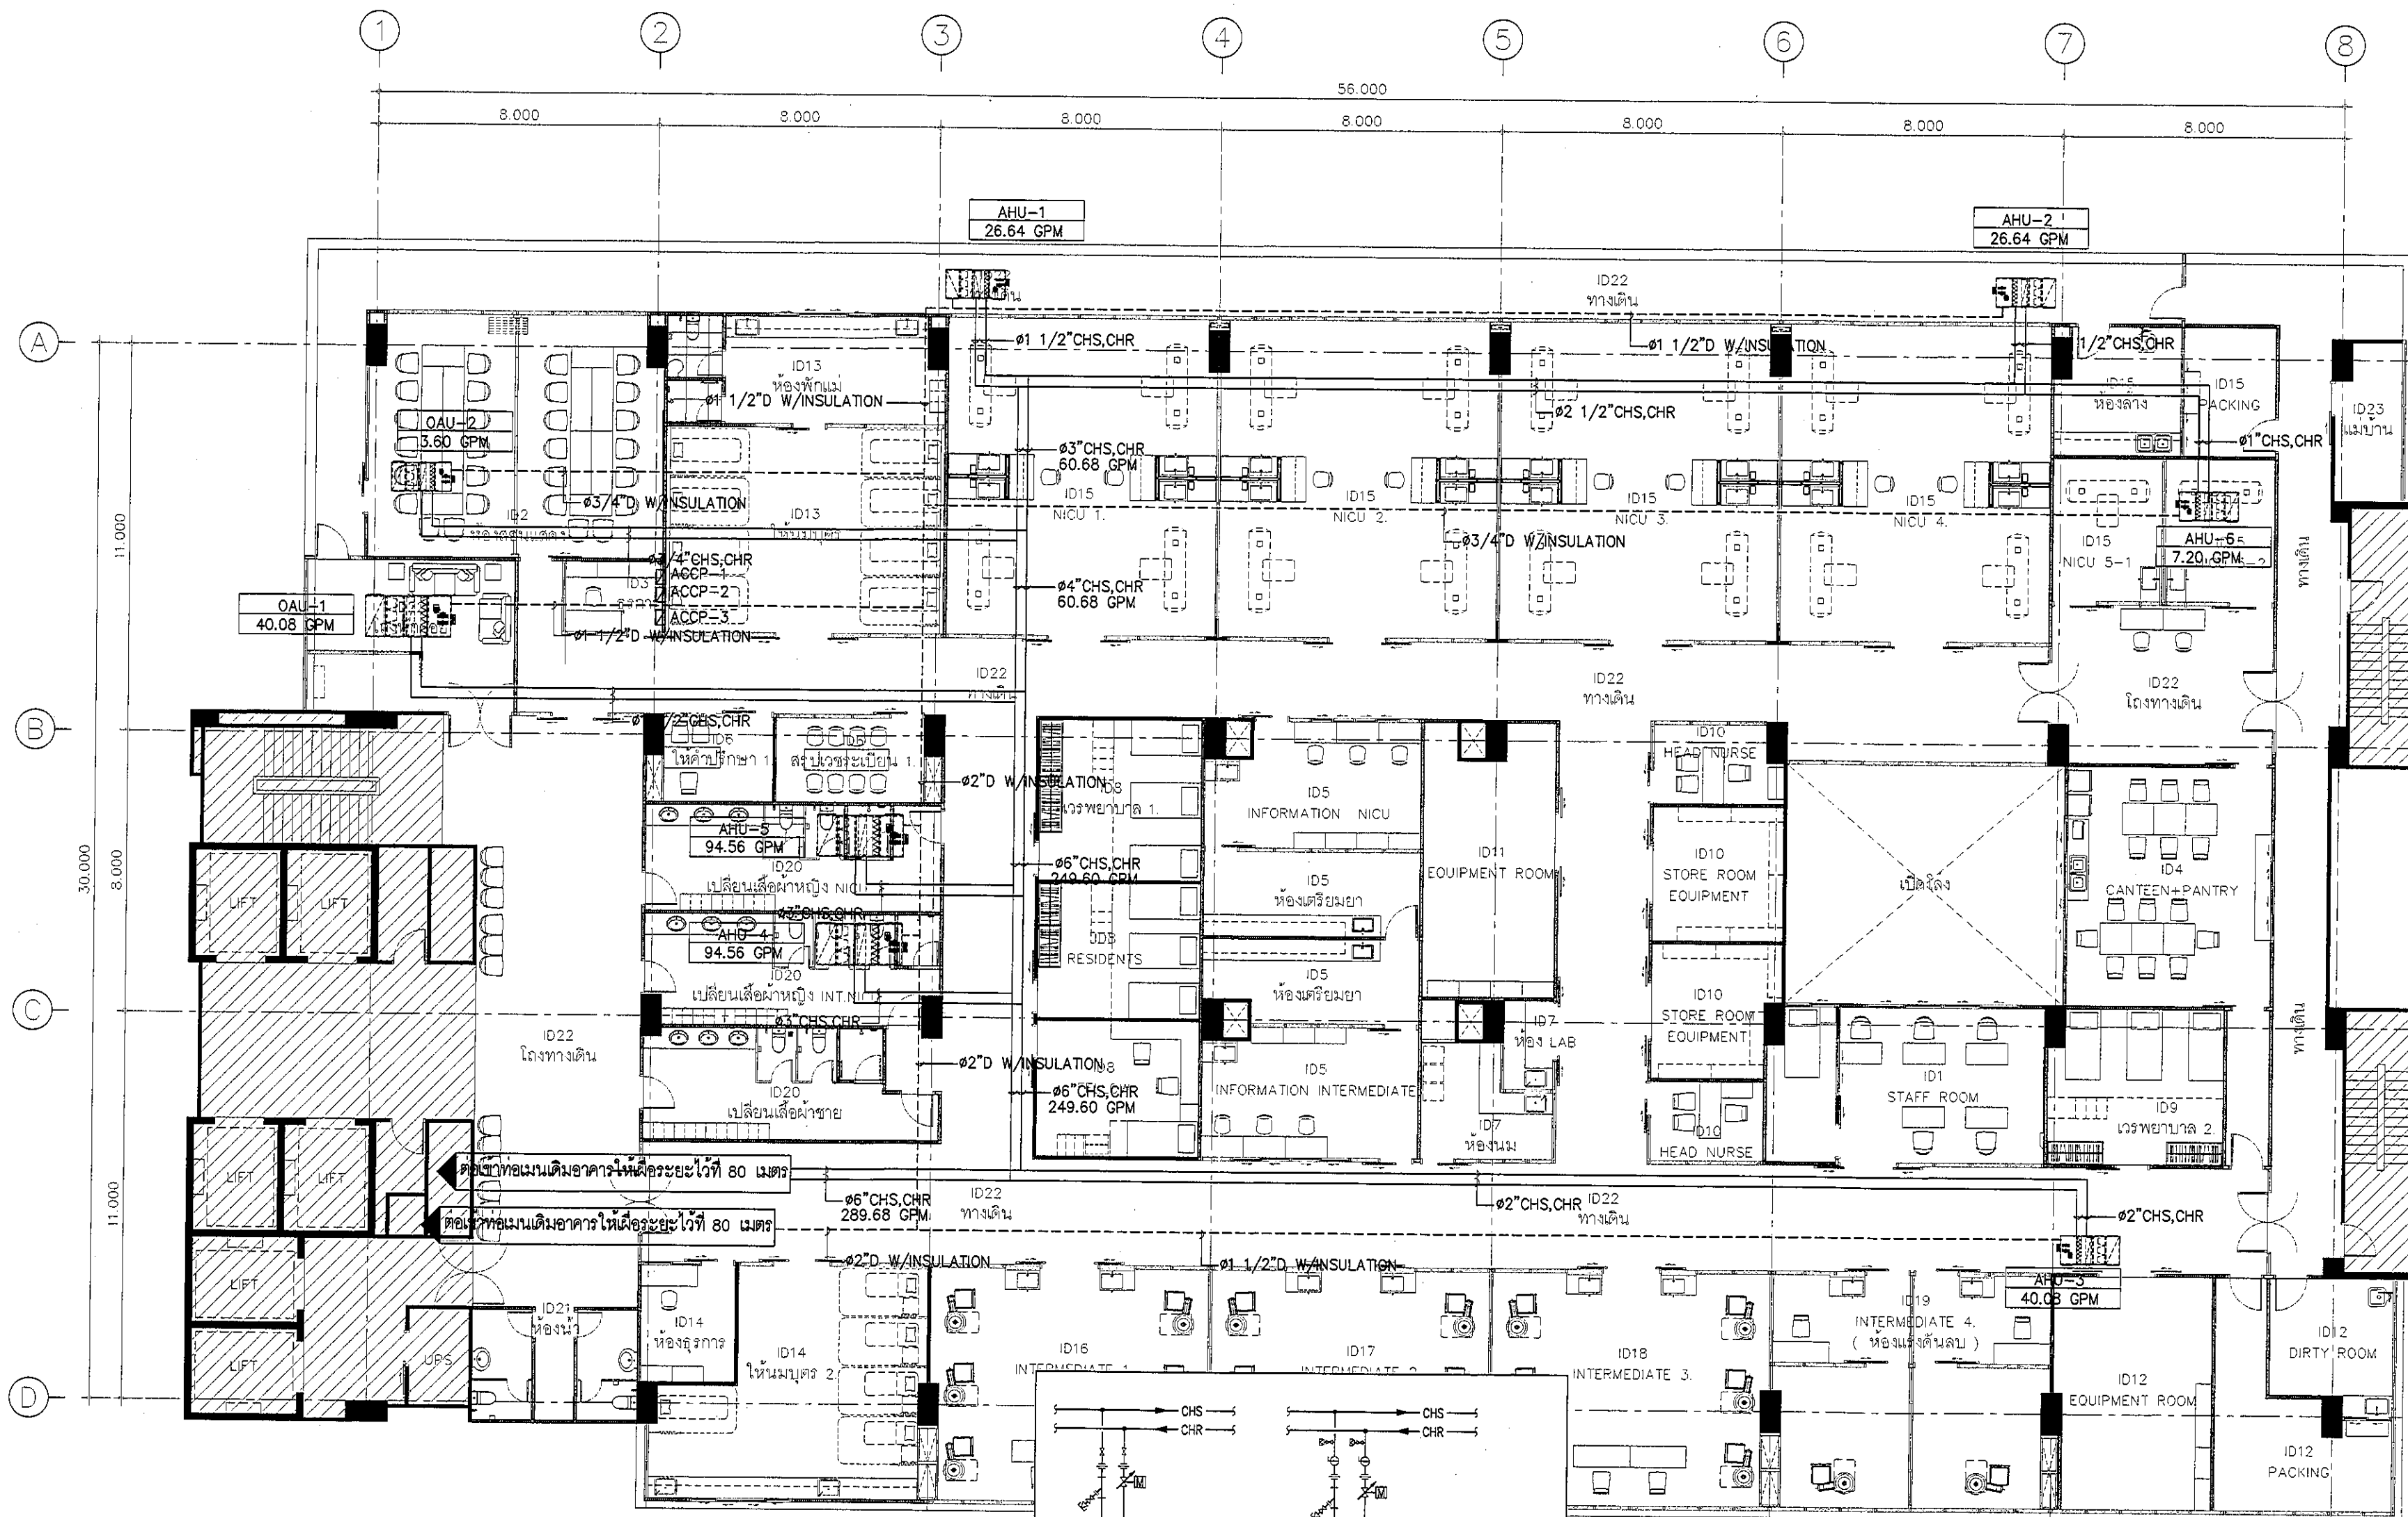

ผู้รับจ้างจะต้องทำการปรับอัตราการไหลให้ได้ตามที่ระบุไว้ในแบบ  
ผู้รับจ้างจะต้องทำตัดต่อระบบท่อให้เข้ากับการระบบเดิมของอาคาร

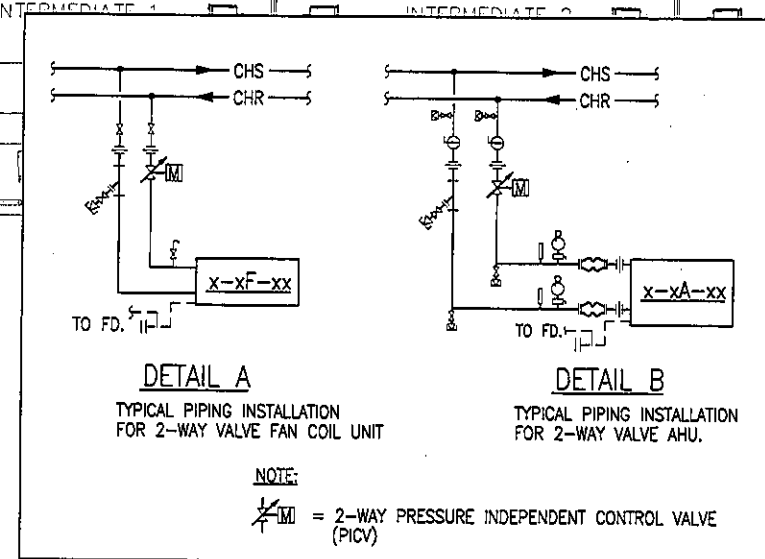

ผังแสดงระบบปรับอากาศและระบายอากาศ ท่อน้ำเย็น

มาตรฐาน

1:150

| REVISION |             |
|----------|-------------|
| NO.      | DESCRIPTION |
| 1.       | 04/12/2563  |
| 2.       | 01/02/2564  |
| 3.       |             |
| 4.       |             |
| 5.       |             |
| 6.       |             |
| 7.       |             |
| 8.       |             |
| 9.       |             |

|                                                                                                 |  |
|-------------------------------------------------------------------------------------------------|--|
|                                                                                                 |  |
| S2 all co.,ltd.                                                                                 |  |
| PROJECT :                                                                                       |  |
| โครงการพัฒนารับปรุงพื้นที่หอผู้ป่วย ส.9 และพื้นที่หอผู้ป่วย ส.9 ผังระบบนอก ( ชั้น 9, NICU )     |  |
| LOCATION :                                                                                      |  |
| สถาบันสุขภาพเด็กแห่งชาติมหาราชินี 420/8 ถนนราชวิถี แขวงทุ่งพญาไท เขตราชเทวี กรุงเทพมหานคร 10400 |  |
| CLIENT :                                                                                        |  |
| กองทันตกรรมและทันตกรรม 80 พรรษา มหาราชินี มูลนิธิโรงพยาบาลเด็ก                                  |  |
| ARCHITECT :                                                                                     |  |
| จิรายุ พรหมดี กสธ 11944                                                                         |  |
| INTERIOR :                                                                                      |  |
| จิรายุ พรหมดี กสธ 11944                                                                         |  |
| ENGINEER :                                                                                      |  |
| STRUCTURAL ENGINEER :                                                                           |  |
| พรเทพ เข้มแข็งกุล กส 54050                                                                      |  |
| วิศวกร อดิเรก สด 12008                                                                          |  |
| ELECTRICAL ENGINEER :                                                                           |  |
| ปริญ นันทิกุล สท 5936                                                                           |  |
| SANITARY ENGINEER :                                                                             |  |
| ณัฐพล ประชาดล สท 1816                                                                           |  |
| MECHANICAL ENGINEER :                                                                           |  |
| ณัฐพล ประชาดล สท 3352                                                                           |  |
| DRAWN : 999                                                                                     |  |
| CHECK : 999                                                                                     |  |
| JOB No : 999                                                                                    |  |
| DATE : 99/99/9999                                                                               |  |
| SCALE : 1 : 150                                                                                 |  |
| SHOWING :                                                                                       |  |
| ผังแสดงระบบปรับอากาศและระบายอากาศ ท่อน้ำเย็น                                                    |  |
| AC-10                                                                                           |  |
| ALL DESIGN AND DRAWING ARE THE PROPERTY OF S2 ALL Co.,Ltd.                                      |  |