


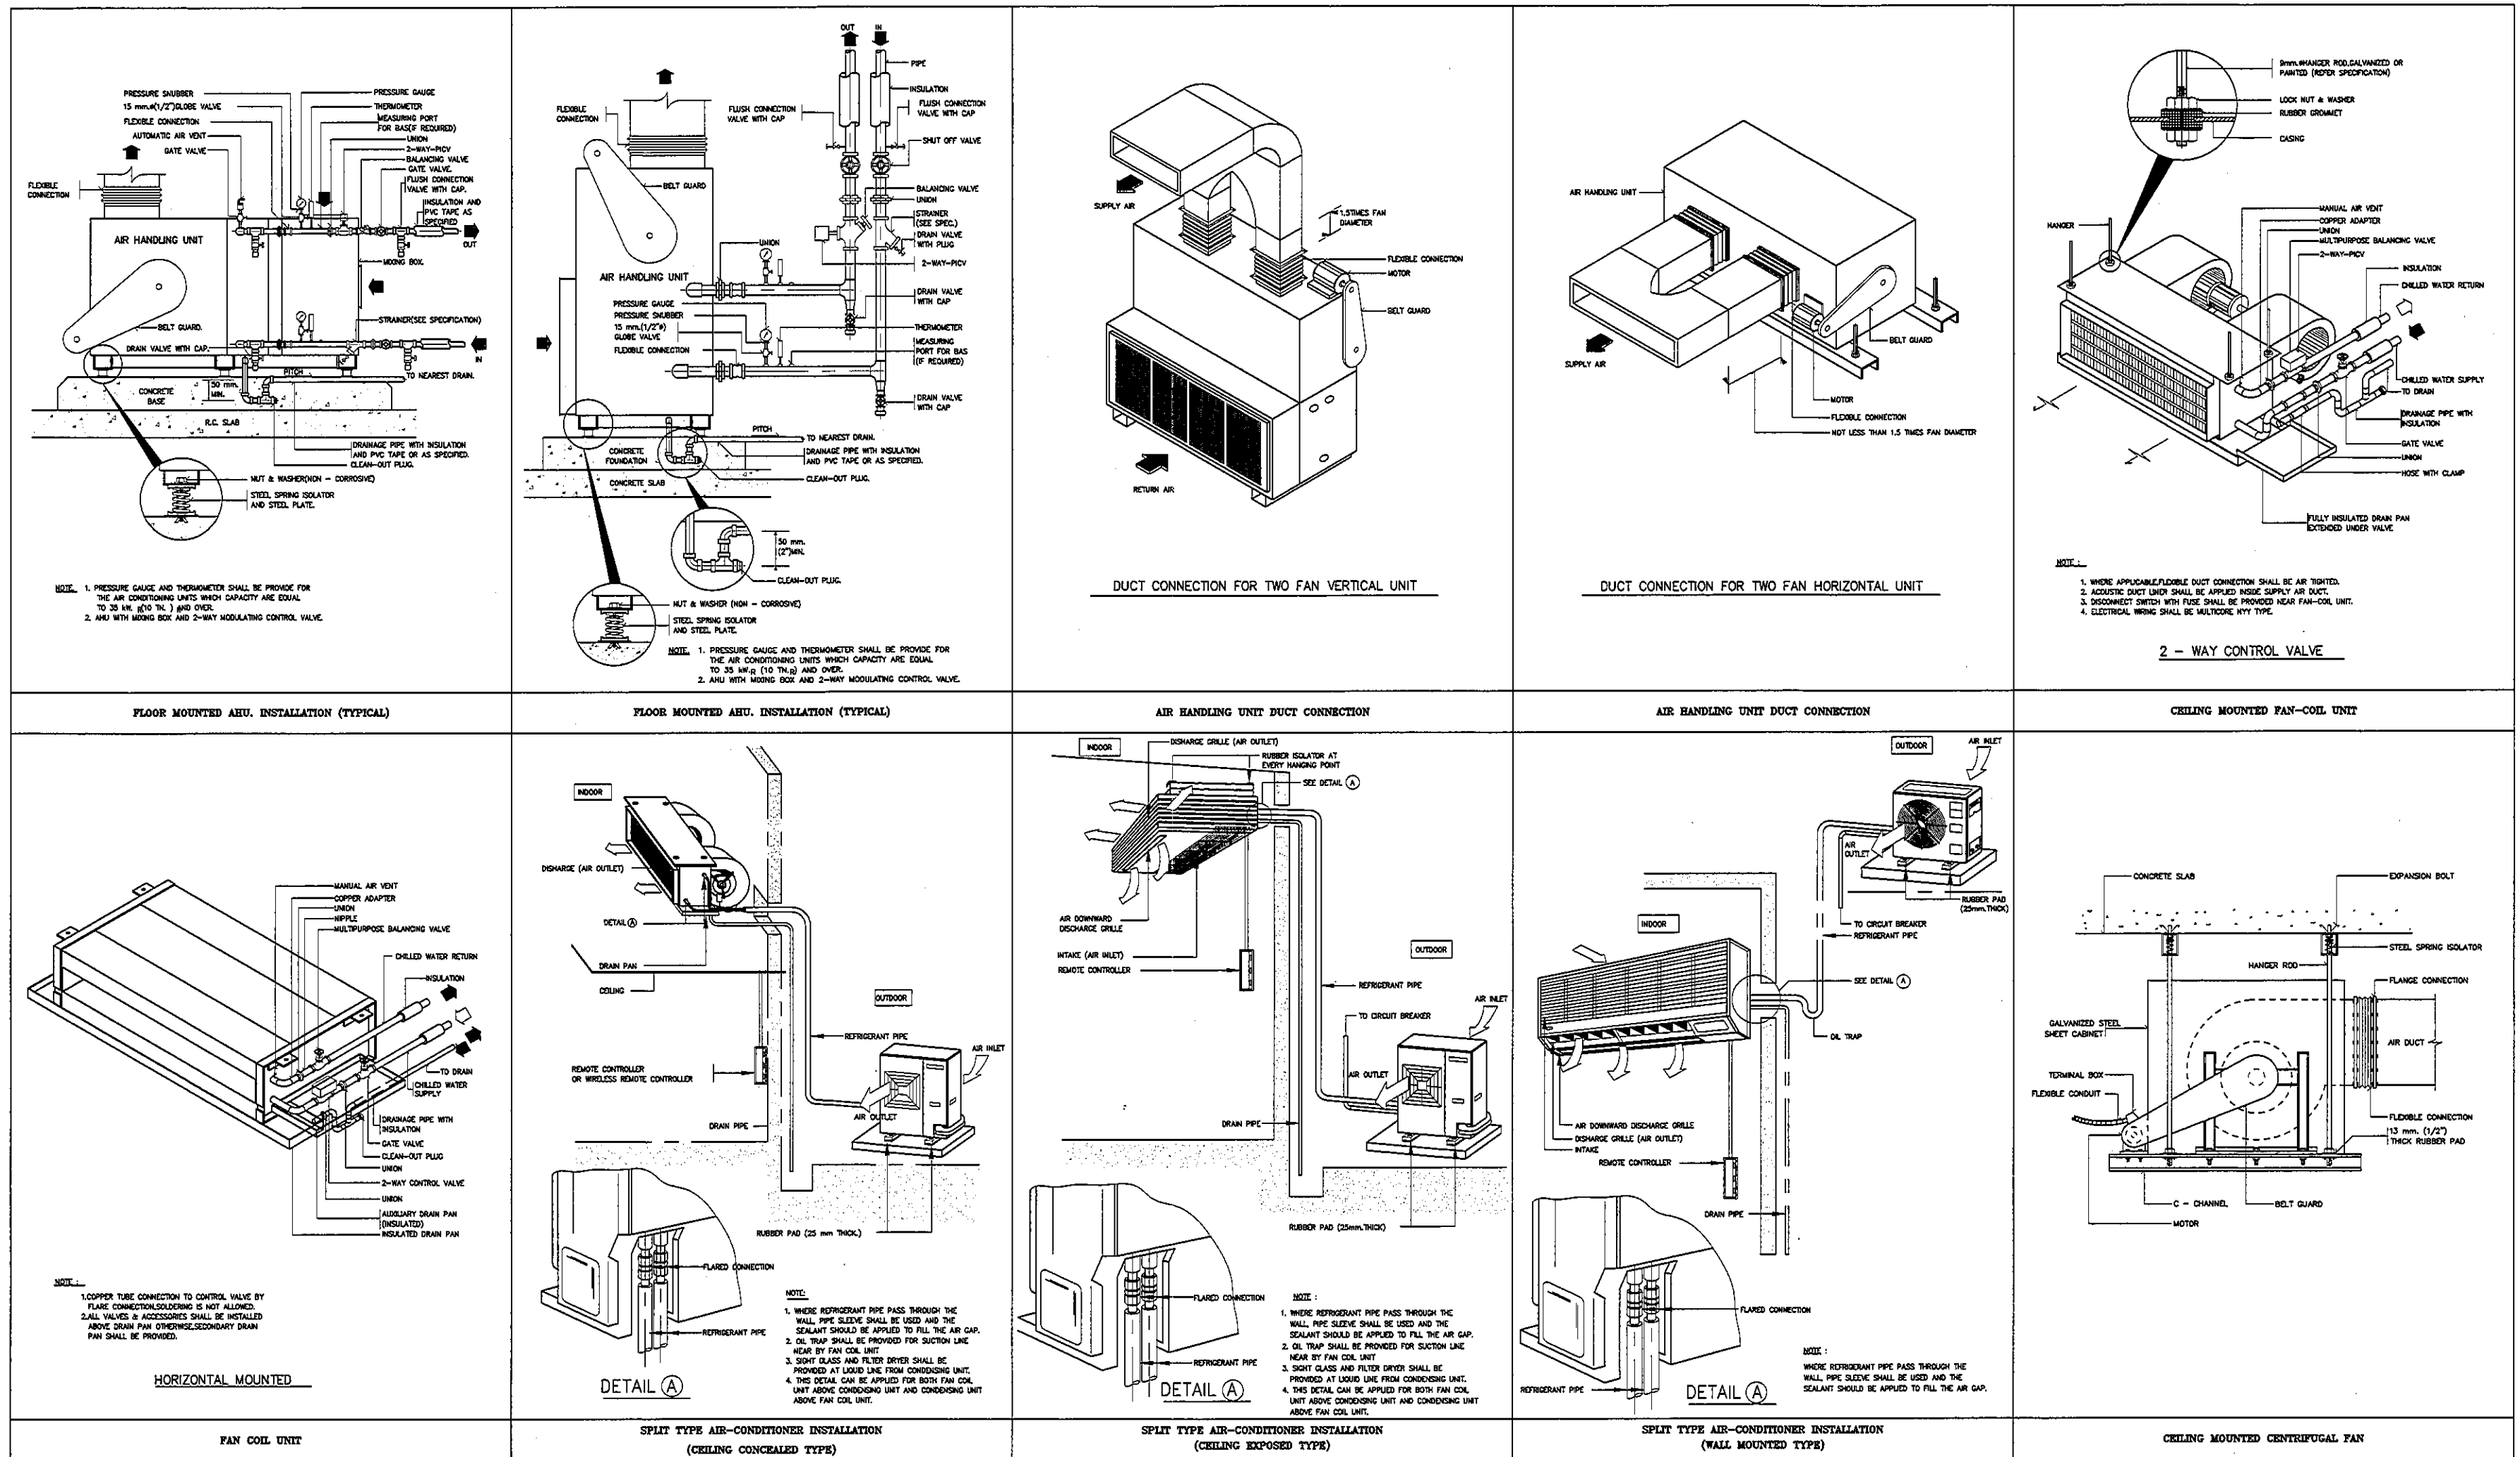

REVISION	
NO.	DESCRIPTION
1.	04/12/2563
2.	01/02/2564
3.	
4.	
5.	
6.	
7.	
8.	
9.	

S2 ALL
S2 all co.,ltd.

PROJECT :
โครงการพัฒนาศูนย์บริการลูกค้า
พื้นที่ชั้น 9 อาคาร 9
และพื้นที่ชั้น 10 อาคาร 10
(ชั้น 9, 10)

LOCATION :
สำนักงานศูนย์บริการลูกค้า
420/8 ถนนพหลโยธิน แขวงจตุจักร กรุงเทพฯ 10400

CLIENT :
กลุ่มบริษัท เอส.ซี.อี.
80 พรรษา มหาวิทยาลัยเทคโนโลยีพระจอมเกล้าธนบุรี

ARCHITECT :
จิรายุ พรหมดี 11944

INTERIOR :
จิรายุ พรหมดี 11944

ENGINEER :
STRUCTURAL ENGINEER :
พ.ร.ท. ชัยวัฒน์ 1154050
วิศวกรโครงสร้าง ส.ป. 12008

ELECTRICAL ENGINEER :
ปริญญ์ บัวศิริ 5936

SANITARY ENGINEER :
ณัฐพร ประจักษ์ 1816

MECHANICAL ENGINEER :
ณัฐพร ประจักษ์ 3352

DRAWN : 999
CHECK : 999
JOB No : 999

DATE : 99/99/9999
SCALE : NTS.
SHOWING :
แบบมาตรฐาน 4

AC-20

ALL DESIGN AND DRAWING ARE
THE PROPERTY OF
S2 ALL Co.,Ltd.