


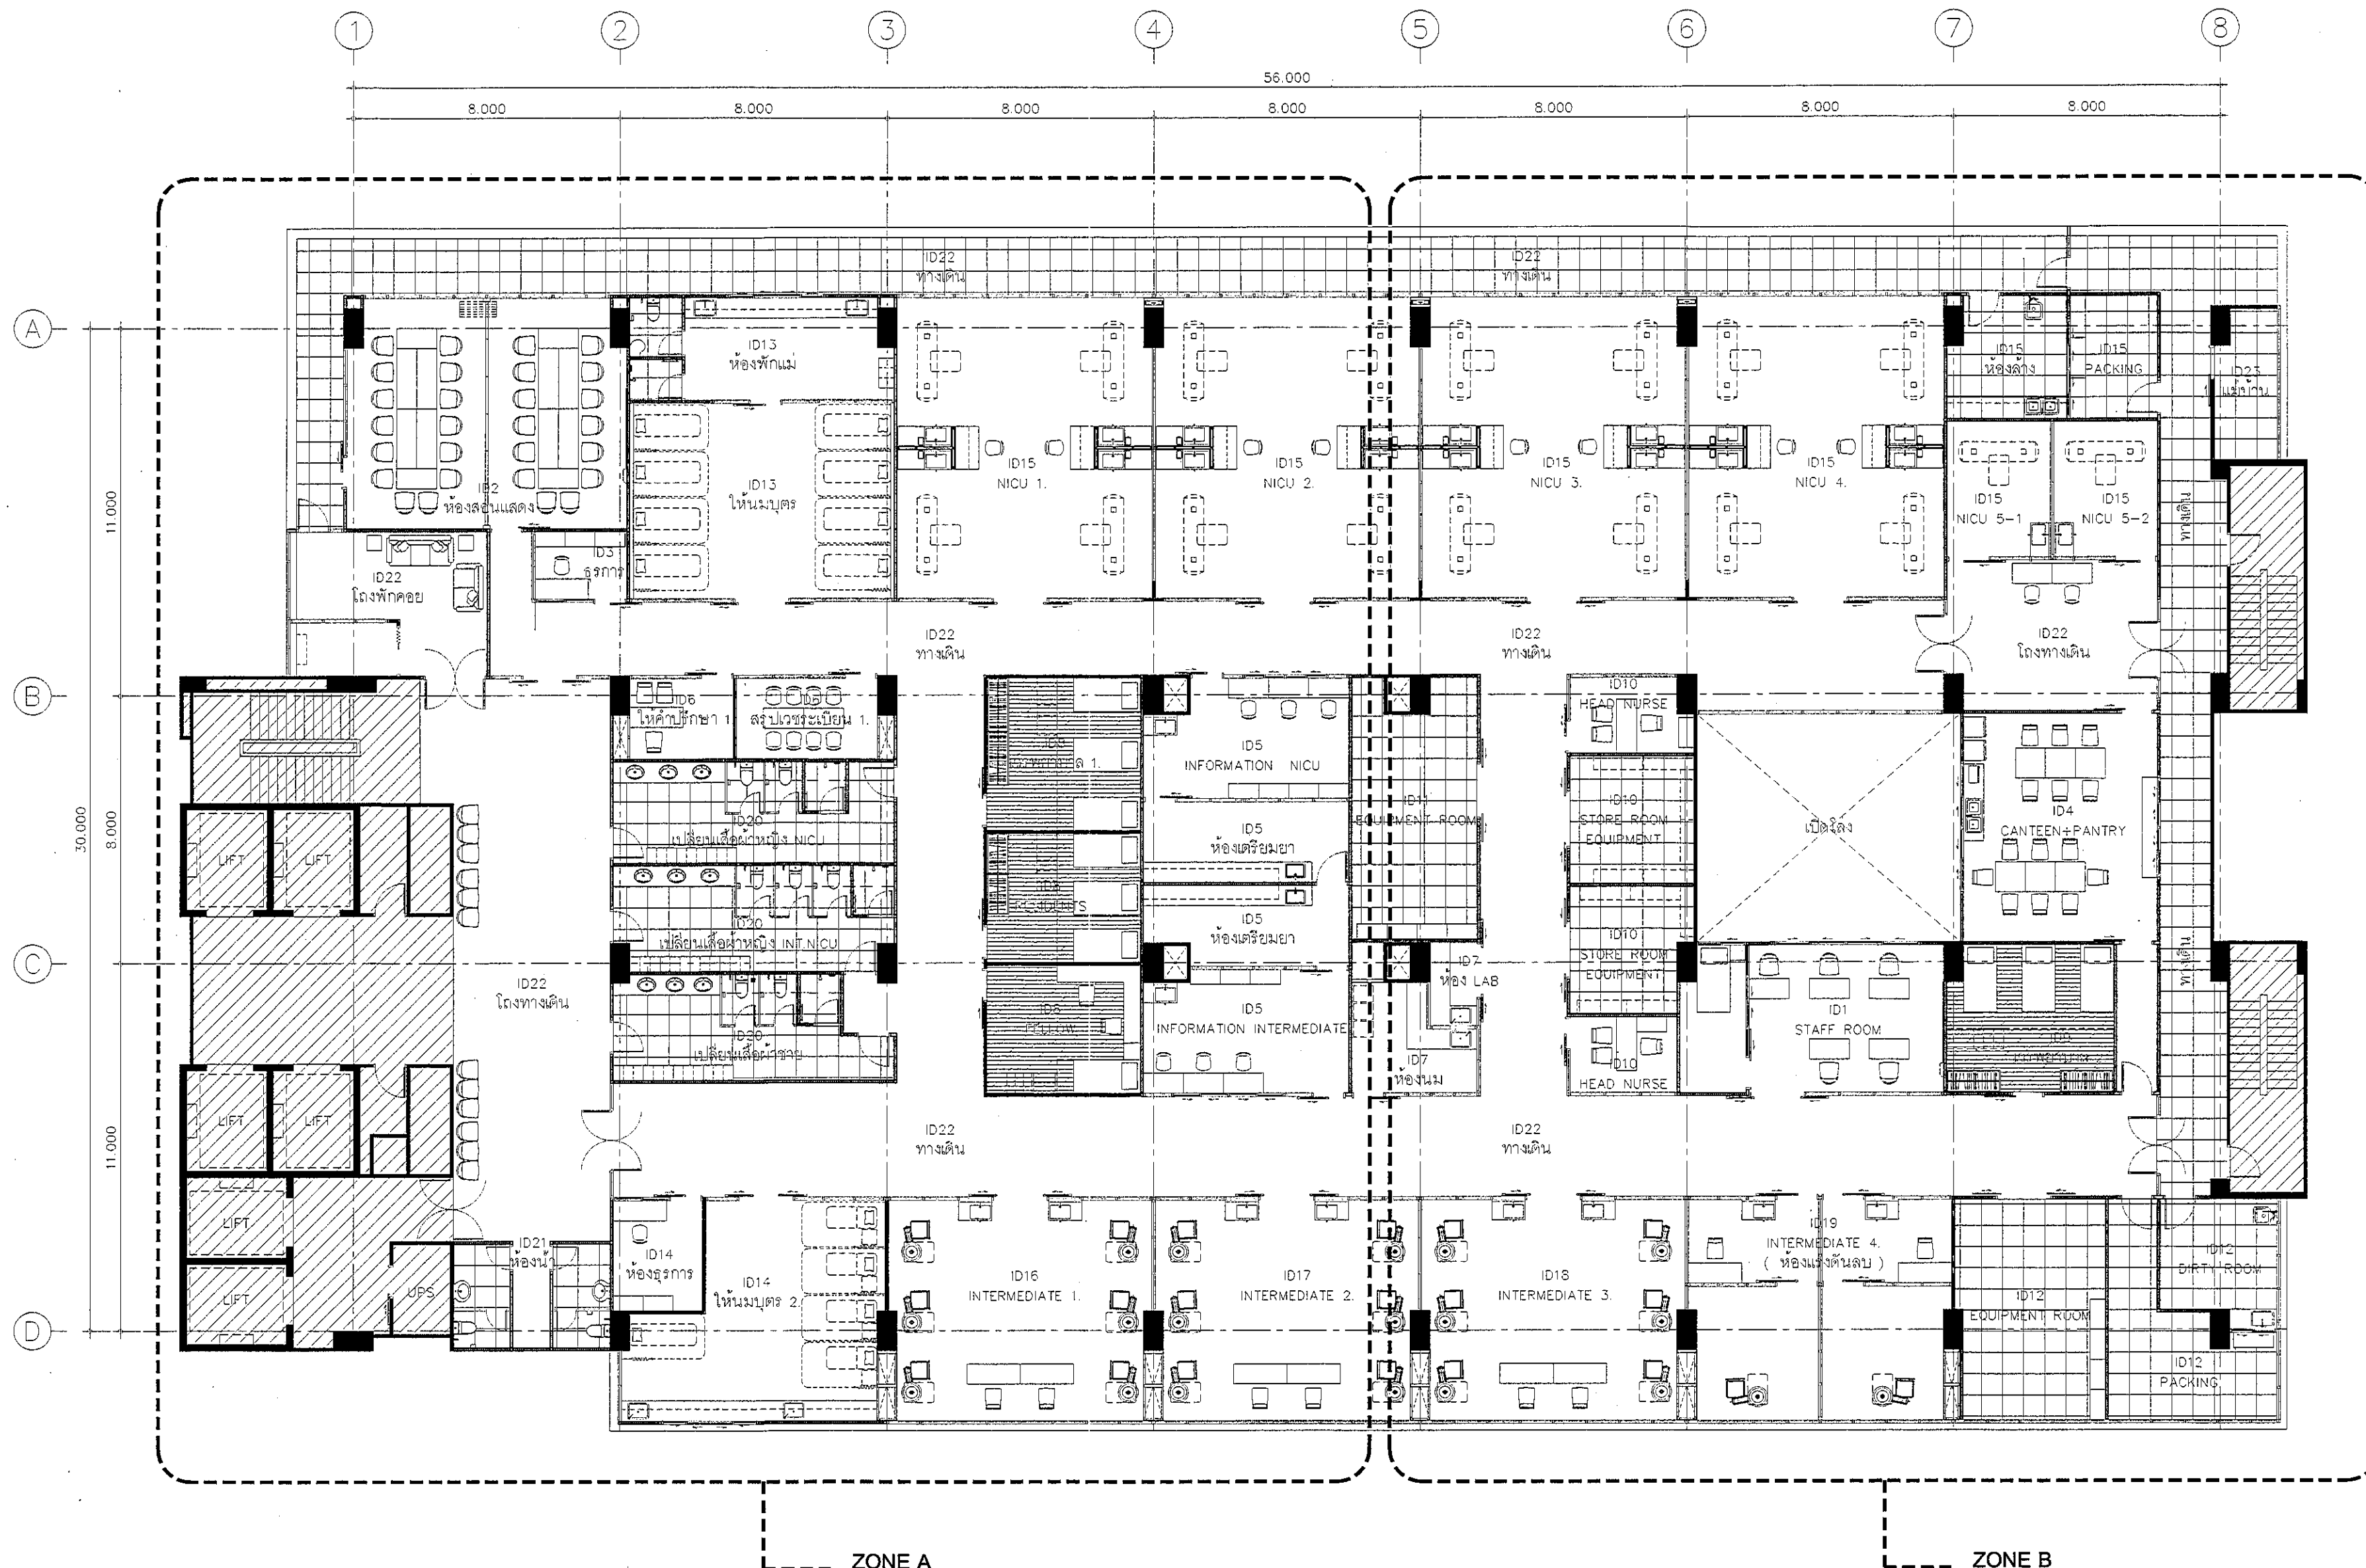

ผังแสดงการแบ่ง ZONE
SCALE 1:150

REVISION	
NO.	DESCRIPTION
1.	01/02/2564
2.	
3.	
4.	
5.	
6.	
7.	
8.	
9.	

S2 ALL
S2 all co.,Ltd.

PROJECT :
โครงการพัฒนารับปรุง
พื้นที่หอผู้ป่วย ส.9
และพื้นที่หอผู้ป่วย ส.9
ฝั่งตะวันออก
(ชั้น 9 NICU)

LOCATION :
สถาบันสุขภาพเด็กแห่งชาติมหาราชินี
420/8 ถนนราชวิถี แขวงทุ่งพญาไท
เขตราชเทวี กรุงเทพมหานคร 10400

CLIENT :
กองทันตศัลยกรรมและทันตกรรม
80 พรรษา มหาราชินี
มูลนิธิโรงพยาบาลเด็ก

ARCHITECT :
จิรายุ ทรัพย์ทวี 11944

INTERIOR :
จิรายุ ทรัพย์ทวี 11944

ENGINEER :
STRUCTURAL ENGINEER :
พรเทพ เข้มแข็งกุล ภัย 54050
ศิริวัฒน์ อำนวยชัย สส 12008

ELECTRICAL ENGINEER :
ปริญญ์ ปันศิริศักดิ์ สส 5936

SANITARY ENGINEER :
ณัฐพล ประชาเสวี สส 1816

MECHANICAL ENGINEER :
ณัฐพล ประชาเสวี สส 3352

DRAWN : 999
CHECK : 999
JOB No : 999

DATE : 99/99/9999
SCALE : 1 : 150
SHOWING :
ผังแสดงการแบ่ง ZONE

SN-02

ALL DESIGN AND DRAWING ARE
THE PROPERTY OF
S2 ALL Co.,Ltd.