

A

B

C

D


11.000

30.000

8.000

11.000

ผังแสดงระบบประปาและสุขาภิบาลชั้นที่ 9 ZONE A  
SCALE 1:100

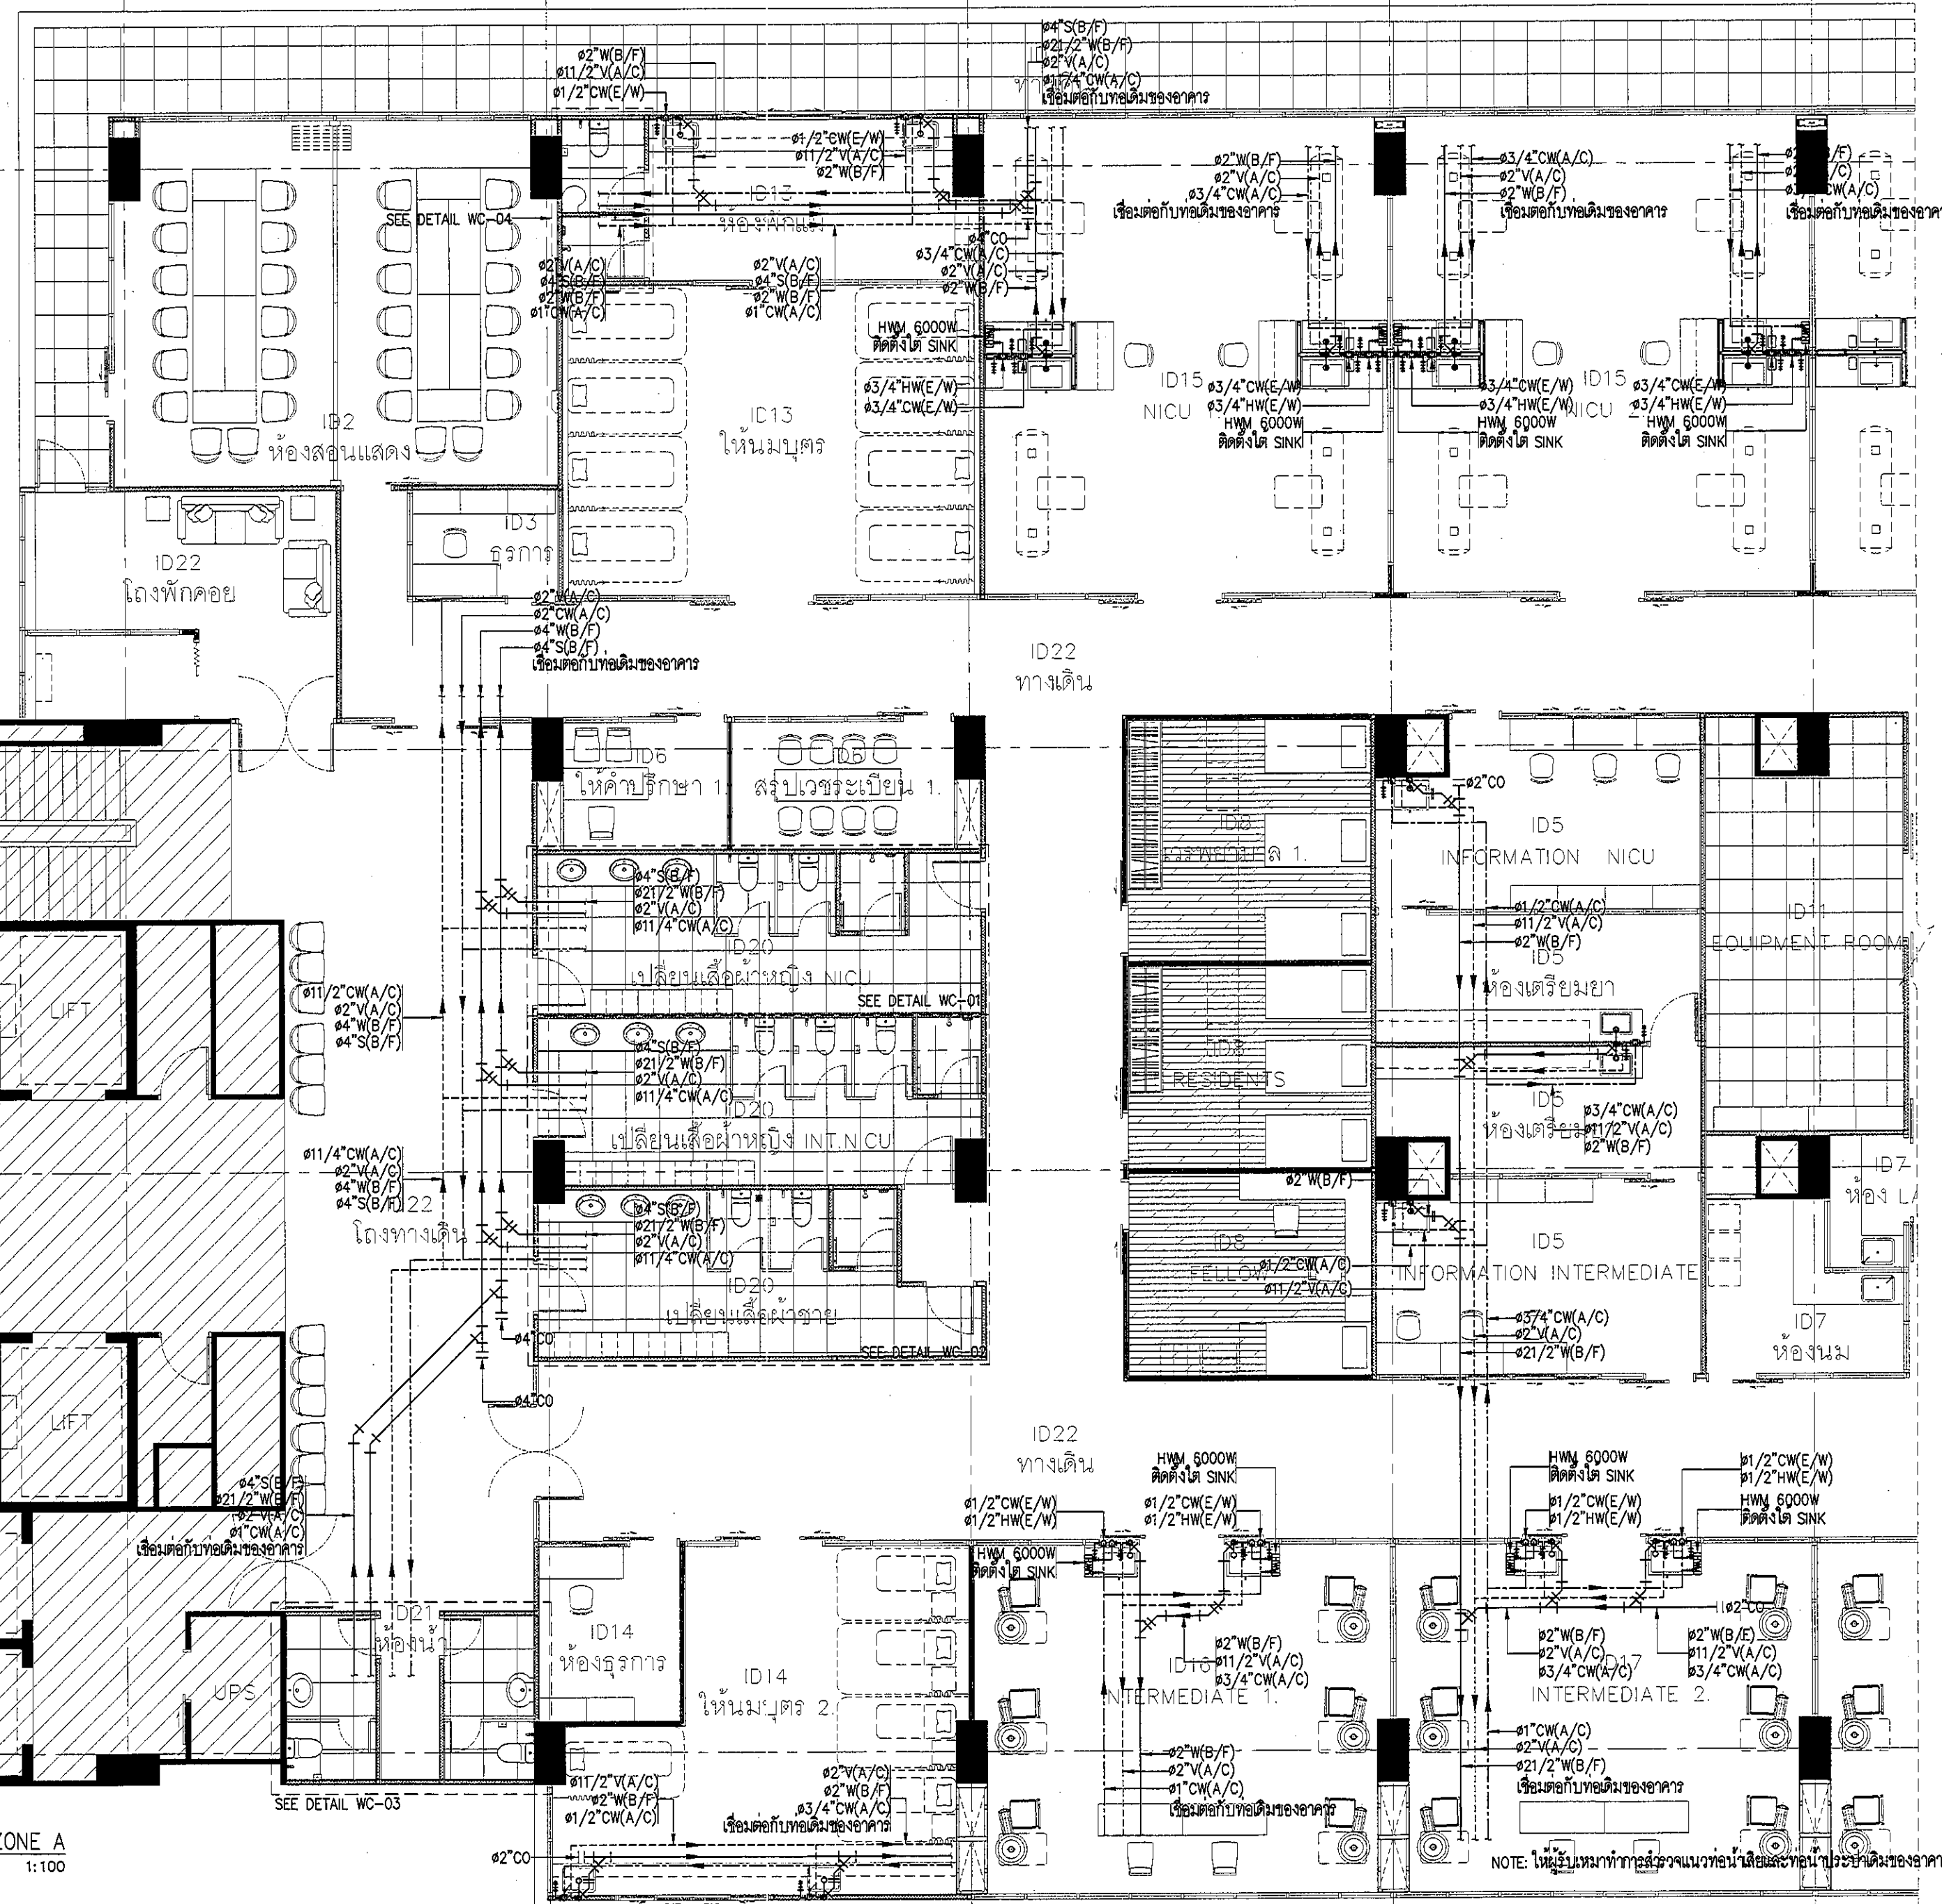

NOTE: ให้ผู้รับเหมาทำการวางแนวท่อน้ำและท่อระบายน้ำตามระบบประปาและสุขาภิบาลด้วยเพื่อที่จะทำการติดตั้งกับอุปกรณ์

| REVISION |             |
|----------|-------------|
| NO.      | DESCRIPTION |
| 1.       | 01/02/2564  |
| 2.       |             |
| 3.       |             |
| 4.       |             |
| 5.       |             |
| 6.       |             |
| 7.       |             |
| 8.       |             |
| 9.       |             |



**S2 ALL**  
S2 all co.,ltd.

PROJECT :  
โครงการพัฒนาระบบประปาและสุขาภิบาล  
พื้นที่อาคาร 9 ชั้น  
และพื้นที่จอดรถ 500 คัน  
( ชั้น 9, 10, 11 )

LOCATION :  
สถาบันสุขภาพเด็กแห่งชาติมหาราชินี  
420/8 ถนนราชวิถี แขวงทุ่งพญาไท  
เขตราชเทวี กรุงเทพมหานคร 10400

CLIENT :  
กลุ่มทุนเอกชน  
80 พรรษา มหาราชินี  
มูลนิธิโรงพยาบาลเด็ก

ARCHITECT : *จิรายุ*  
จิรายุ พรหมดี รหัส 11944

INTERIOR : *จิรายุ*  
จิรายุ พรหมดี รหัส 11944

ENGINEER :  
STRUCTURAL ENGINEER :  
พ.รศ. ชัยเชษฐกุล รหัส 54050  
จิรายุ พรหมดี รหัส 12008

ELECTRICAL ENGINEER : *จิรายุ*  
จิรายุ พรหมดี รหัส 5935

SANITARY ENGINEER : *จิรายุ*  
จิรายุ พรหมดี รหัส 1816

MECHANICAL ENGINEER : *จิรายุ*  
จิรายุ พรหมดี รหัส 3352

DRAWN : 999  
CHECK : 999  
JOB No : 999

DATE : 99/99/9999  
SCALE : 1 : 100  
SHOWING :  
ผังแสดงระบบประปาและสุขาภิบาล ชั้นที่ 9  
ZONE A

SN-03

ALL DESIGN AND DRAWING ARE  
THE PROPERTY OF  
S2 ALL Co.,Ltd.