


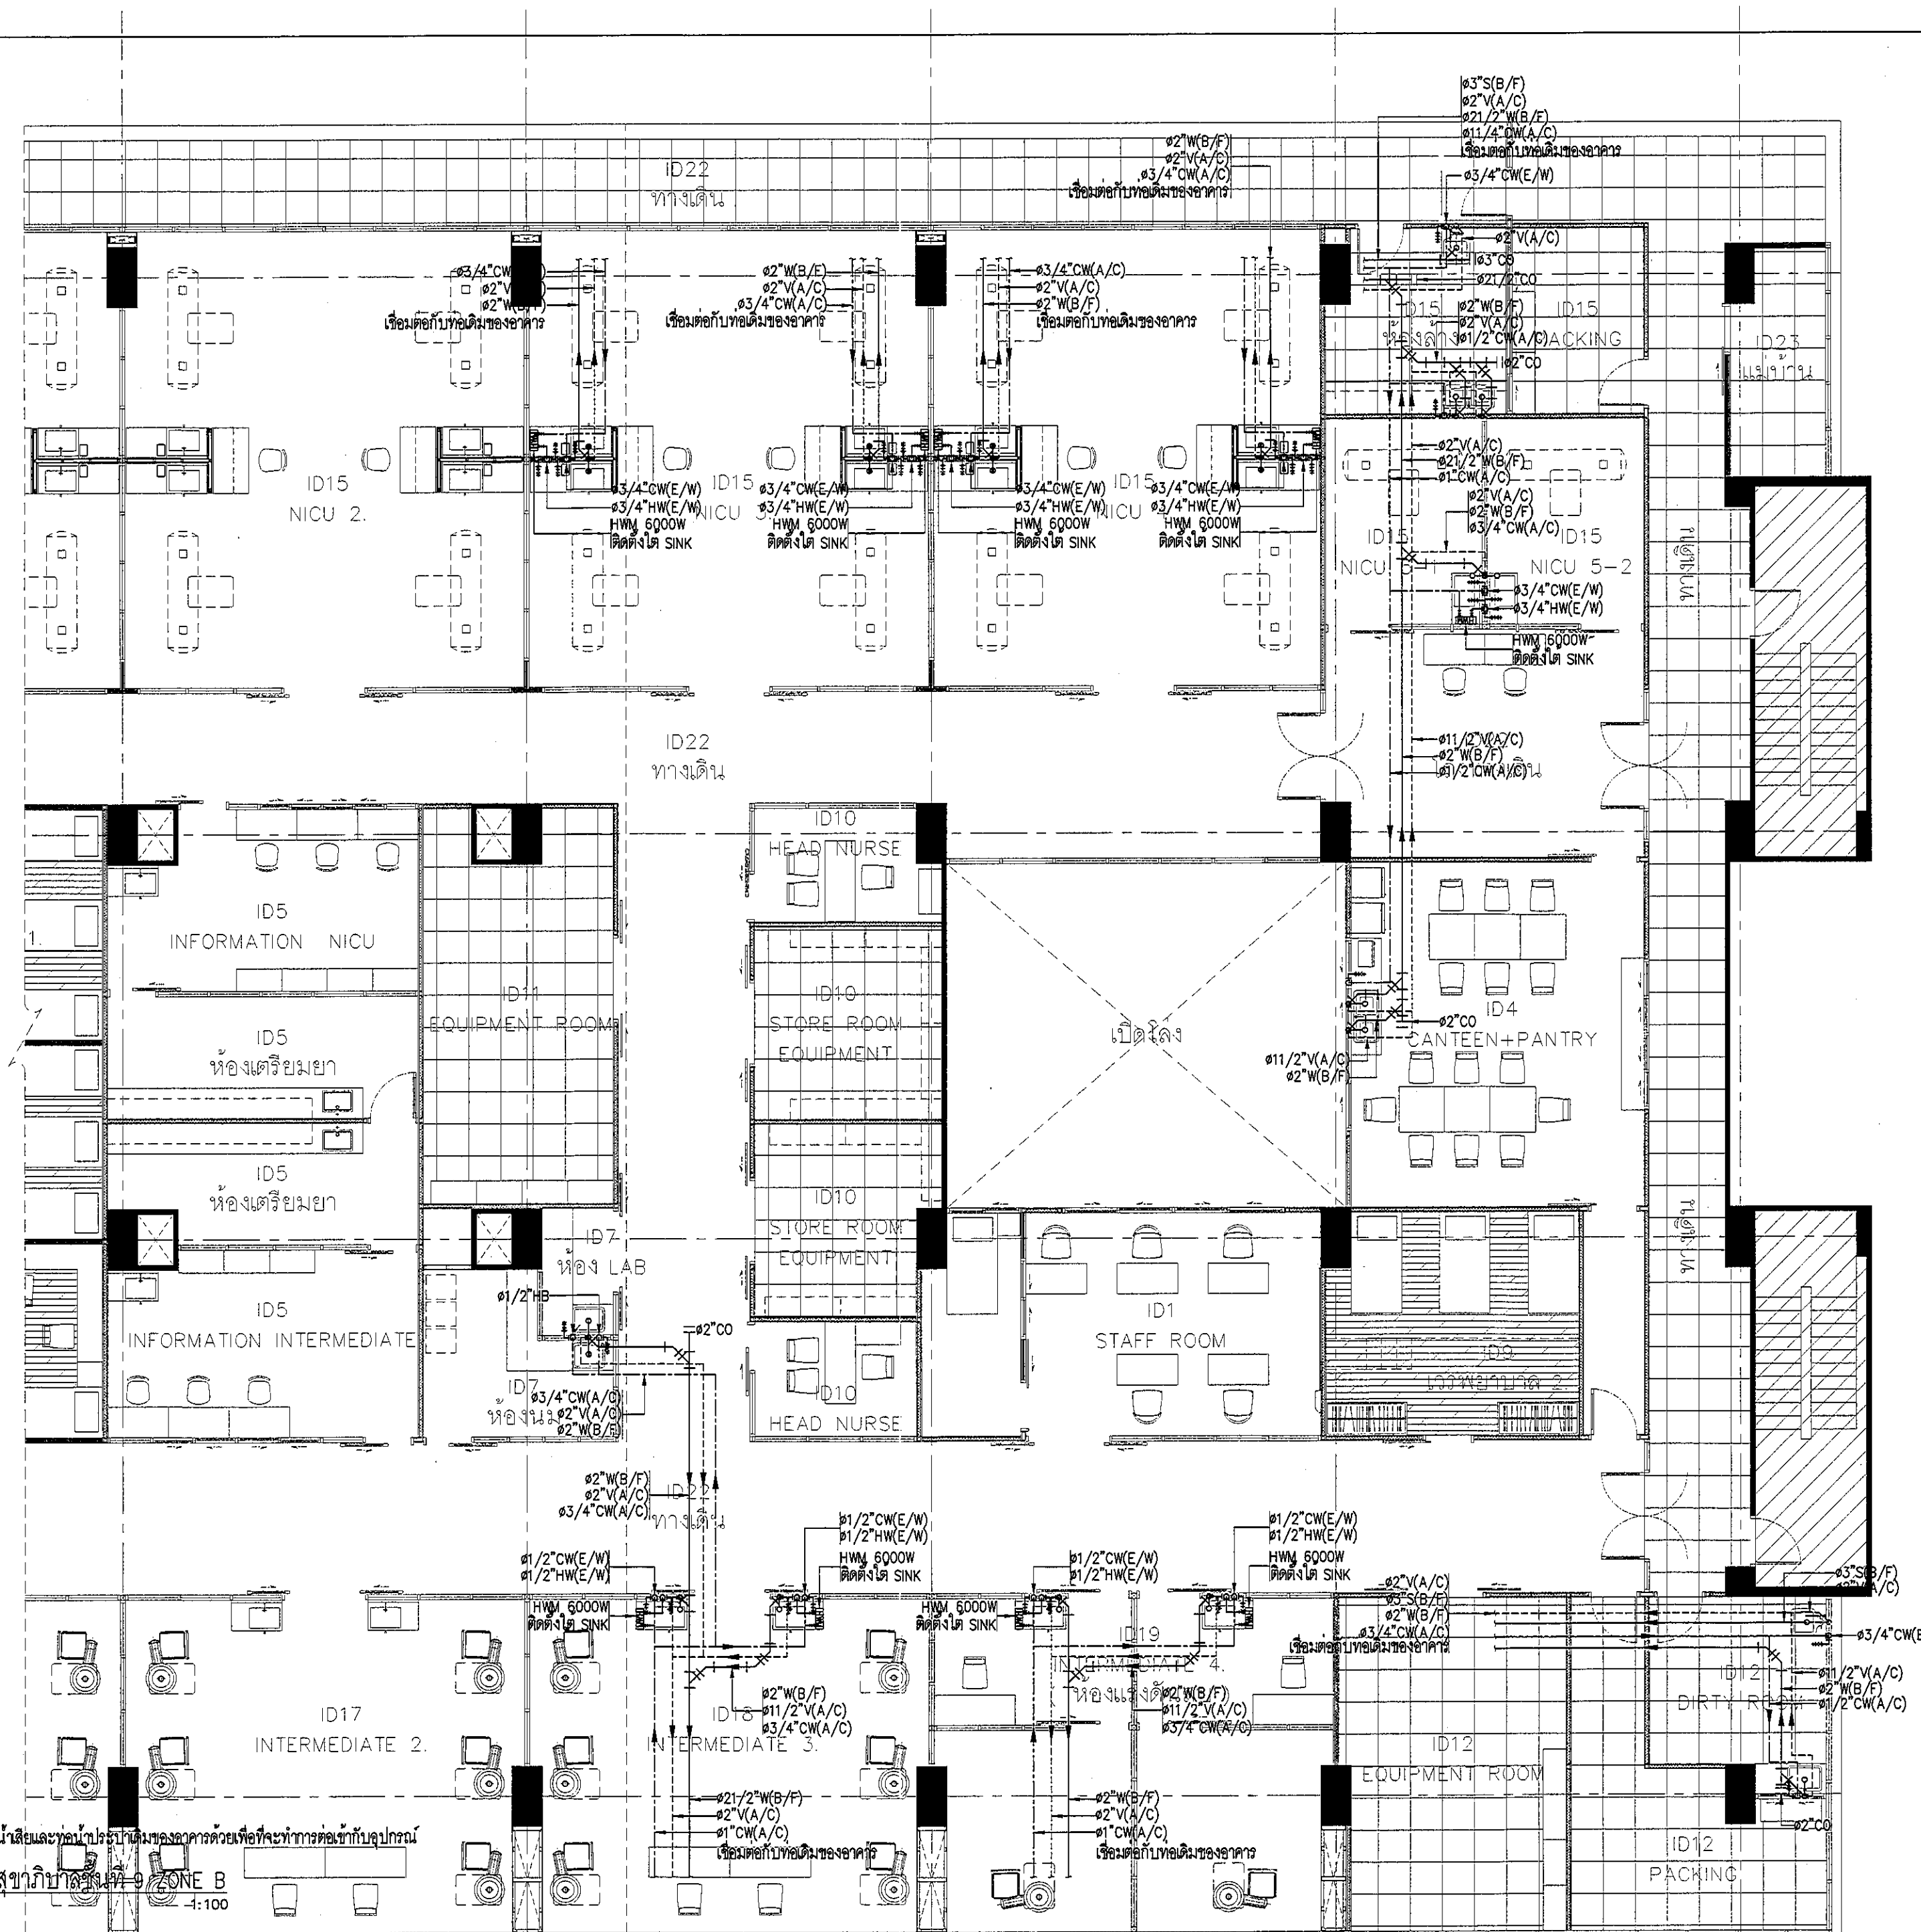

NOTE: ให้ผู้รับเหมาก่อสร้างตรวจสอบแนวท่อน้ำและท่อน้ำประปาในบริเวณของอาคารด้วยเพื่อที่จะทำการต่อเข้ากับอุปกรณ์
ผังแสดงระบบประปาและสุขาภิบาล ชั้นที่ 9 ZONE B
SCALE 1:100

REVISION	
NO.	DESCRIPTION
1.	01/02/2564
2.	
3.	
4.	
5.	
6.	
7.	
8.	
9.	

S2
ALL
S2 all co.,ltd.

PROJECT :

โครงการพัฒนาระบบปรับปรุง
พื้นที่หอผู้ป่วย ส.9
และพื้นที่หอผู้ป่วย ส.9
ฝั่งตะวันออก
(ชั้น 9 NICU)

LOCATION :

สถาบันสุขภาพเด็กแห่งชาติมหาราชินี
420/8 ถนนราชวิถี แขวงทุ่งพญาไท
เขตราชเทวี กรุงเทพมหานคร 10400

CLIENT :

กองทันตศัลยกรรมเด็ก
80 พรรษา มหาราชินี
มูลนิธิโรงพยาบาลเด็ก

ARCHITECT :

จิรายุ พรหมดี รหัส 11944

INTERIOR :

จิรายุ พรหมดี รหัส 11944

ENGINEER :

STRUCTURAL ENGINEER :
พรเทพ เขียวขลุ่ยกุล รหัส 64050
วิศวกรรับใช้ชุมชน สขบ 12008

ELECTRICAL ENGINEER :
ปริญญ์ บัวคำดี รหัส 9936

SANITARY ENGINEER :
ณัฐพล ประชาเสวี รหัส 1816

MECHANICAL ENGINEER :
ณัฐพล ประชาเสวี รหัส 3352

DRAWN : 999
CHECK : 999
JOB No : 999

DATE : 99/99/9999
SCALE : 1 : 100

SHOWING :
ผังแสดงระบบประปา
และสุขาภิบาล ชั้นที่ 9
ZONE B

SN-04

ALL DESIGN AND DRAWING ARE
THE PROPERTY OF
S2 ALL Co.,Ltd.