


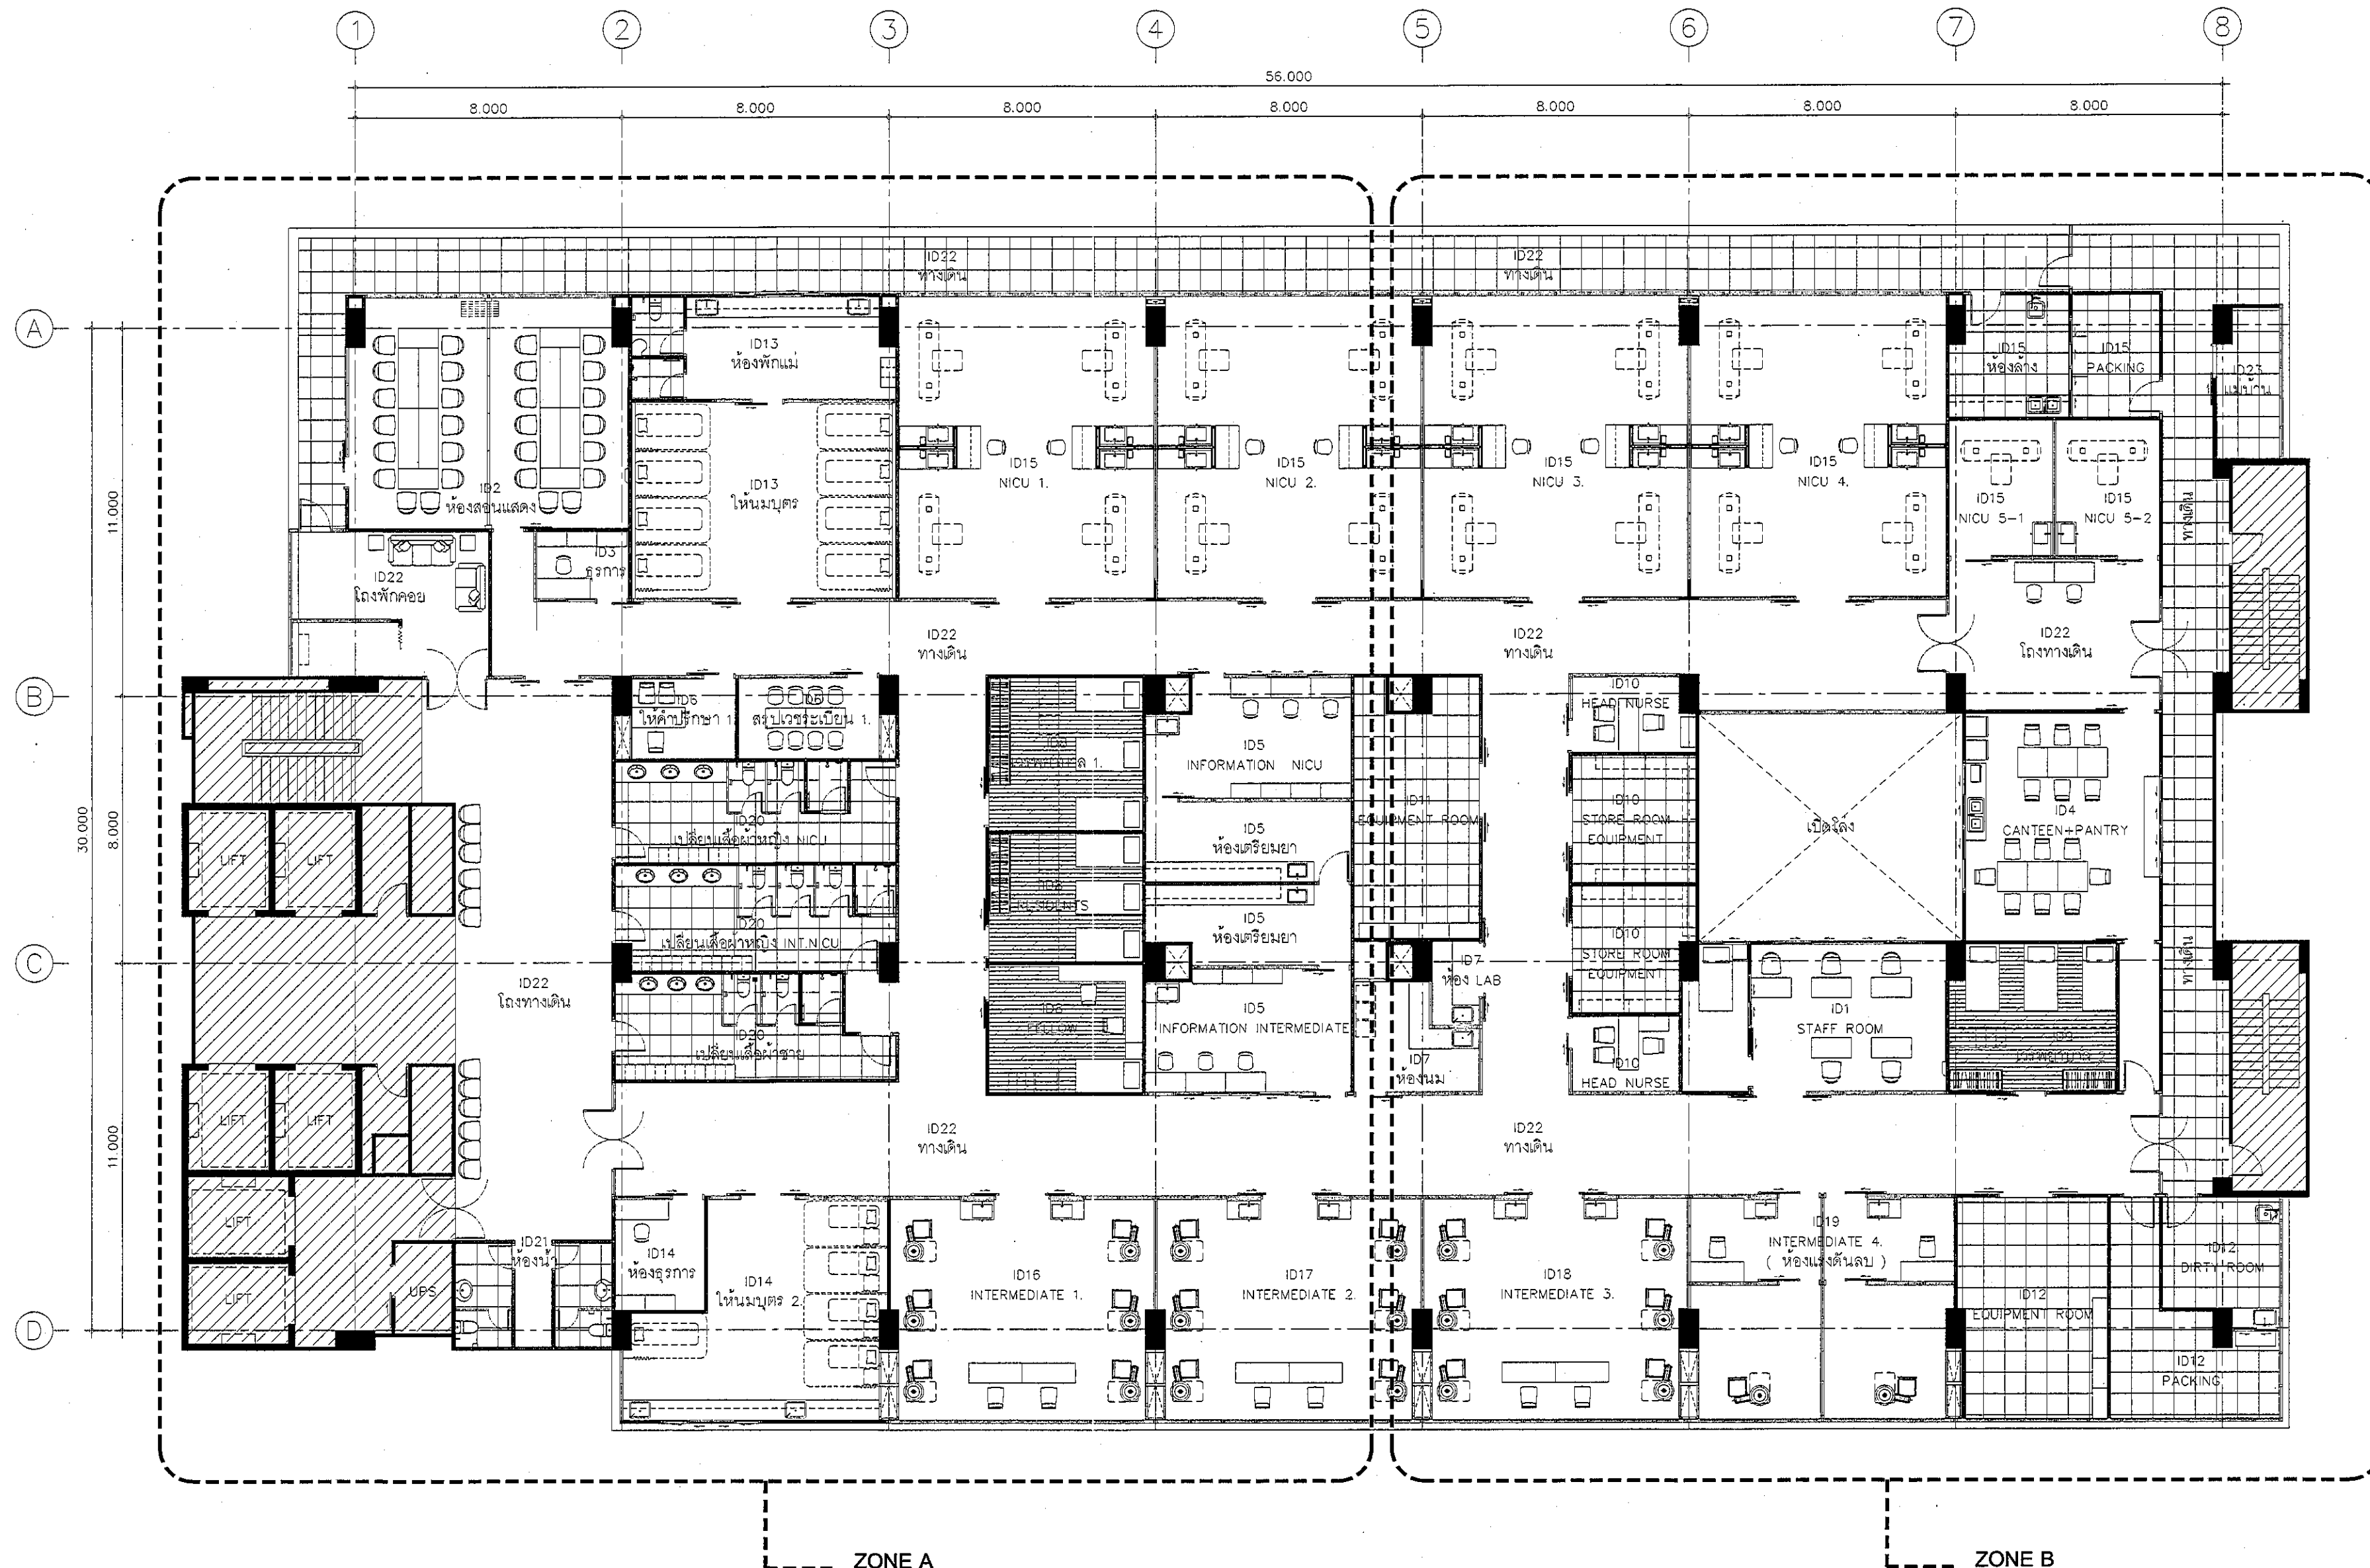

ผังแสดงการแบ่ง ZONE
SCALE 1:150

REVISION	
NO.	DESCRIPTION
1.	01/02/2564
2.	
3.	
4.	
5.	
6.	
7.	
8.	
9.	



PROJECT :
โครงการพัฒนาระบบปรับปรุง
พื้นที่ห้องผู้ป่วย ส.9
และพื้นที่ห้องผู้ป่วย ส.9
ฝั่งตะวันออก
(ชั้น 9, NICU)

LOCATION :
สถาบันสุขภาพเด็กแห่งชาติมหาราชินี
420/8 ถนนมหาราชนิ แร่งทุ่งพญาไท
เขตราชเทวี กรุงเทพมหานคร 10400
CLIENT :
กองทุนสุขภาพเด็กสมเด็จย่า
80 พรรษา มหาราชินี
มูลนิธิโรงพยาบาลเด็ก

ARCHITECT : จิรายุ
จิรายุ พรหมดี 080 11944

INTERIOR : จิรายุ
จิรายุ พรหมดี 080 11944

ENGINEER :
STRUCTURAL ENGINEER :
พ.ร.ว.ชัยเชษฐกุล ภาส 54050
ศิโรตม์ อ่วมน้อย ส.ศ.12008

ELECTRICAL ENGINEER :
ปริญญ บัณฑิตศักดิ์ ส.ศ. 5936

SANITARY ENGINEER :
ณัฐพล ประชาศรี ภาส 1816

MECHANICAL ENGINEER :
ณัฐพล ประชาศรี ส.ศ.13352

DRAWN : 999
CHECK : 999
JOB No : 999

DATE : 99/99/9999

SCALE : 1 : 150

SHOWING :
ผังแสดงการแบ่ง ZONE

MG-02

ALL DESIGN AND DRAWING ARE
THE PROPERTY OF
S2 ALL Co.,Ltd.