


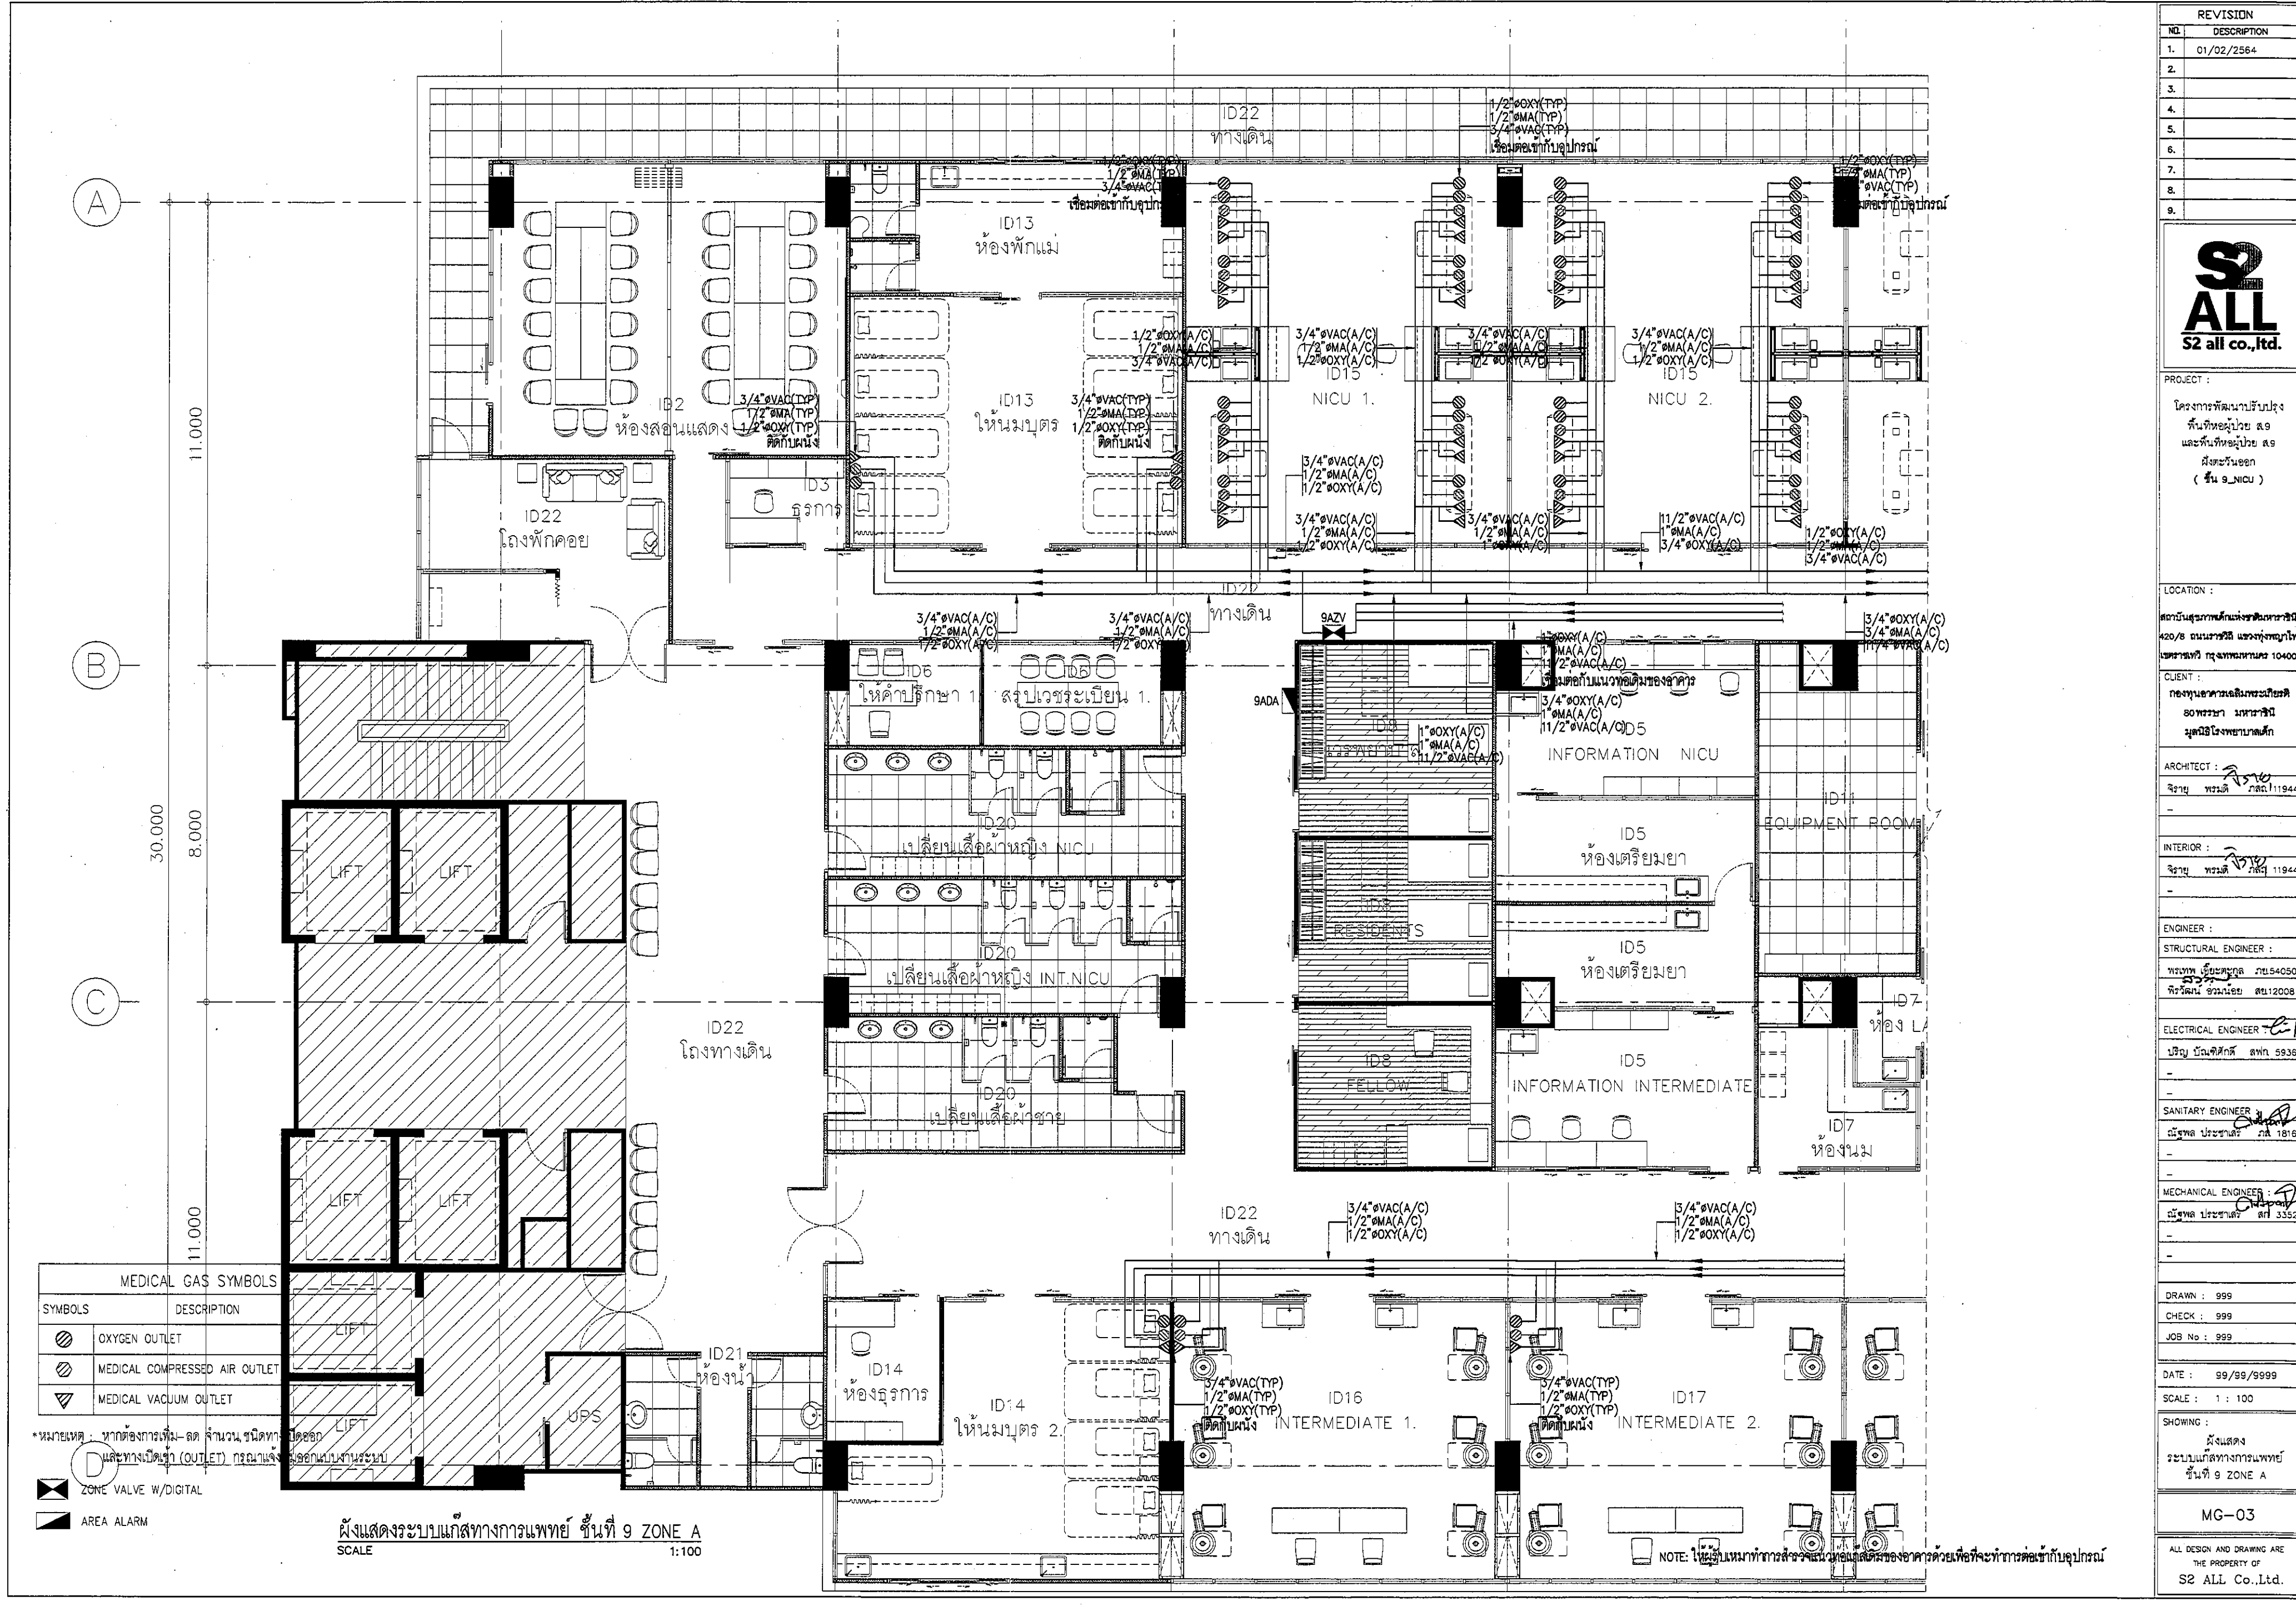

REVISION	
NO.	DESCRIPTION
1.	01/02/2564
2.	
3.	
4.	
5.	
6.	
7.	
8.	
9.	



S2 ALL
S2 all co.,ltd.

PROJECT :
และพื้นที่ห้องผู้ป่วย ส.9
ฝั่งตะวันออก
(ชั้น 9_NICU)

LOCATION :
420/8 ถนนราชวิถี แขวงทุ่งพญาไท
เขตราชเทวี กรุงเทพมหานคร 10400

CLIENT :

ARCHITECT :
จิรายุ พรหมดี กส.11944

INTERIOR :
จิรายุ พรหมดี กส.11944

ENGINEER :
STRUCTURAL ENGINEER :
พ.รศ. ชัยเชษฐกุล กส.54050
ศิรวัฒน์ ชวนะชัย สส.12008

ELECTRICAL ENGINEER :
ปริญ บัวศิริ สท. 5936

SANITARY ENGINEER :
ณัฐพล ประชาธร กส. 1816

MECHANICAL ENGINEER :
ณัฐพล ประชาธร สส. 3352

DRAWN : 999
CHECK : 999
JOB No : 999

DATE : 99/99/9999
SCALE : 1 : 100

SHOWING :
ผู้แสดง
ระบบท่อส่งก๊าซทางการแพทย์
ชั้นที่ 9 ZONE A

MG-03

ALL DESIGN AND DRAWING ARE
THE PROPERTY OF
S2 ALL Co.,Ltd.

