


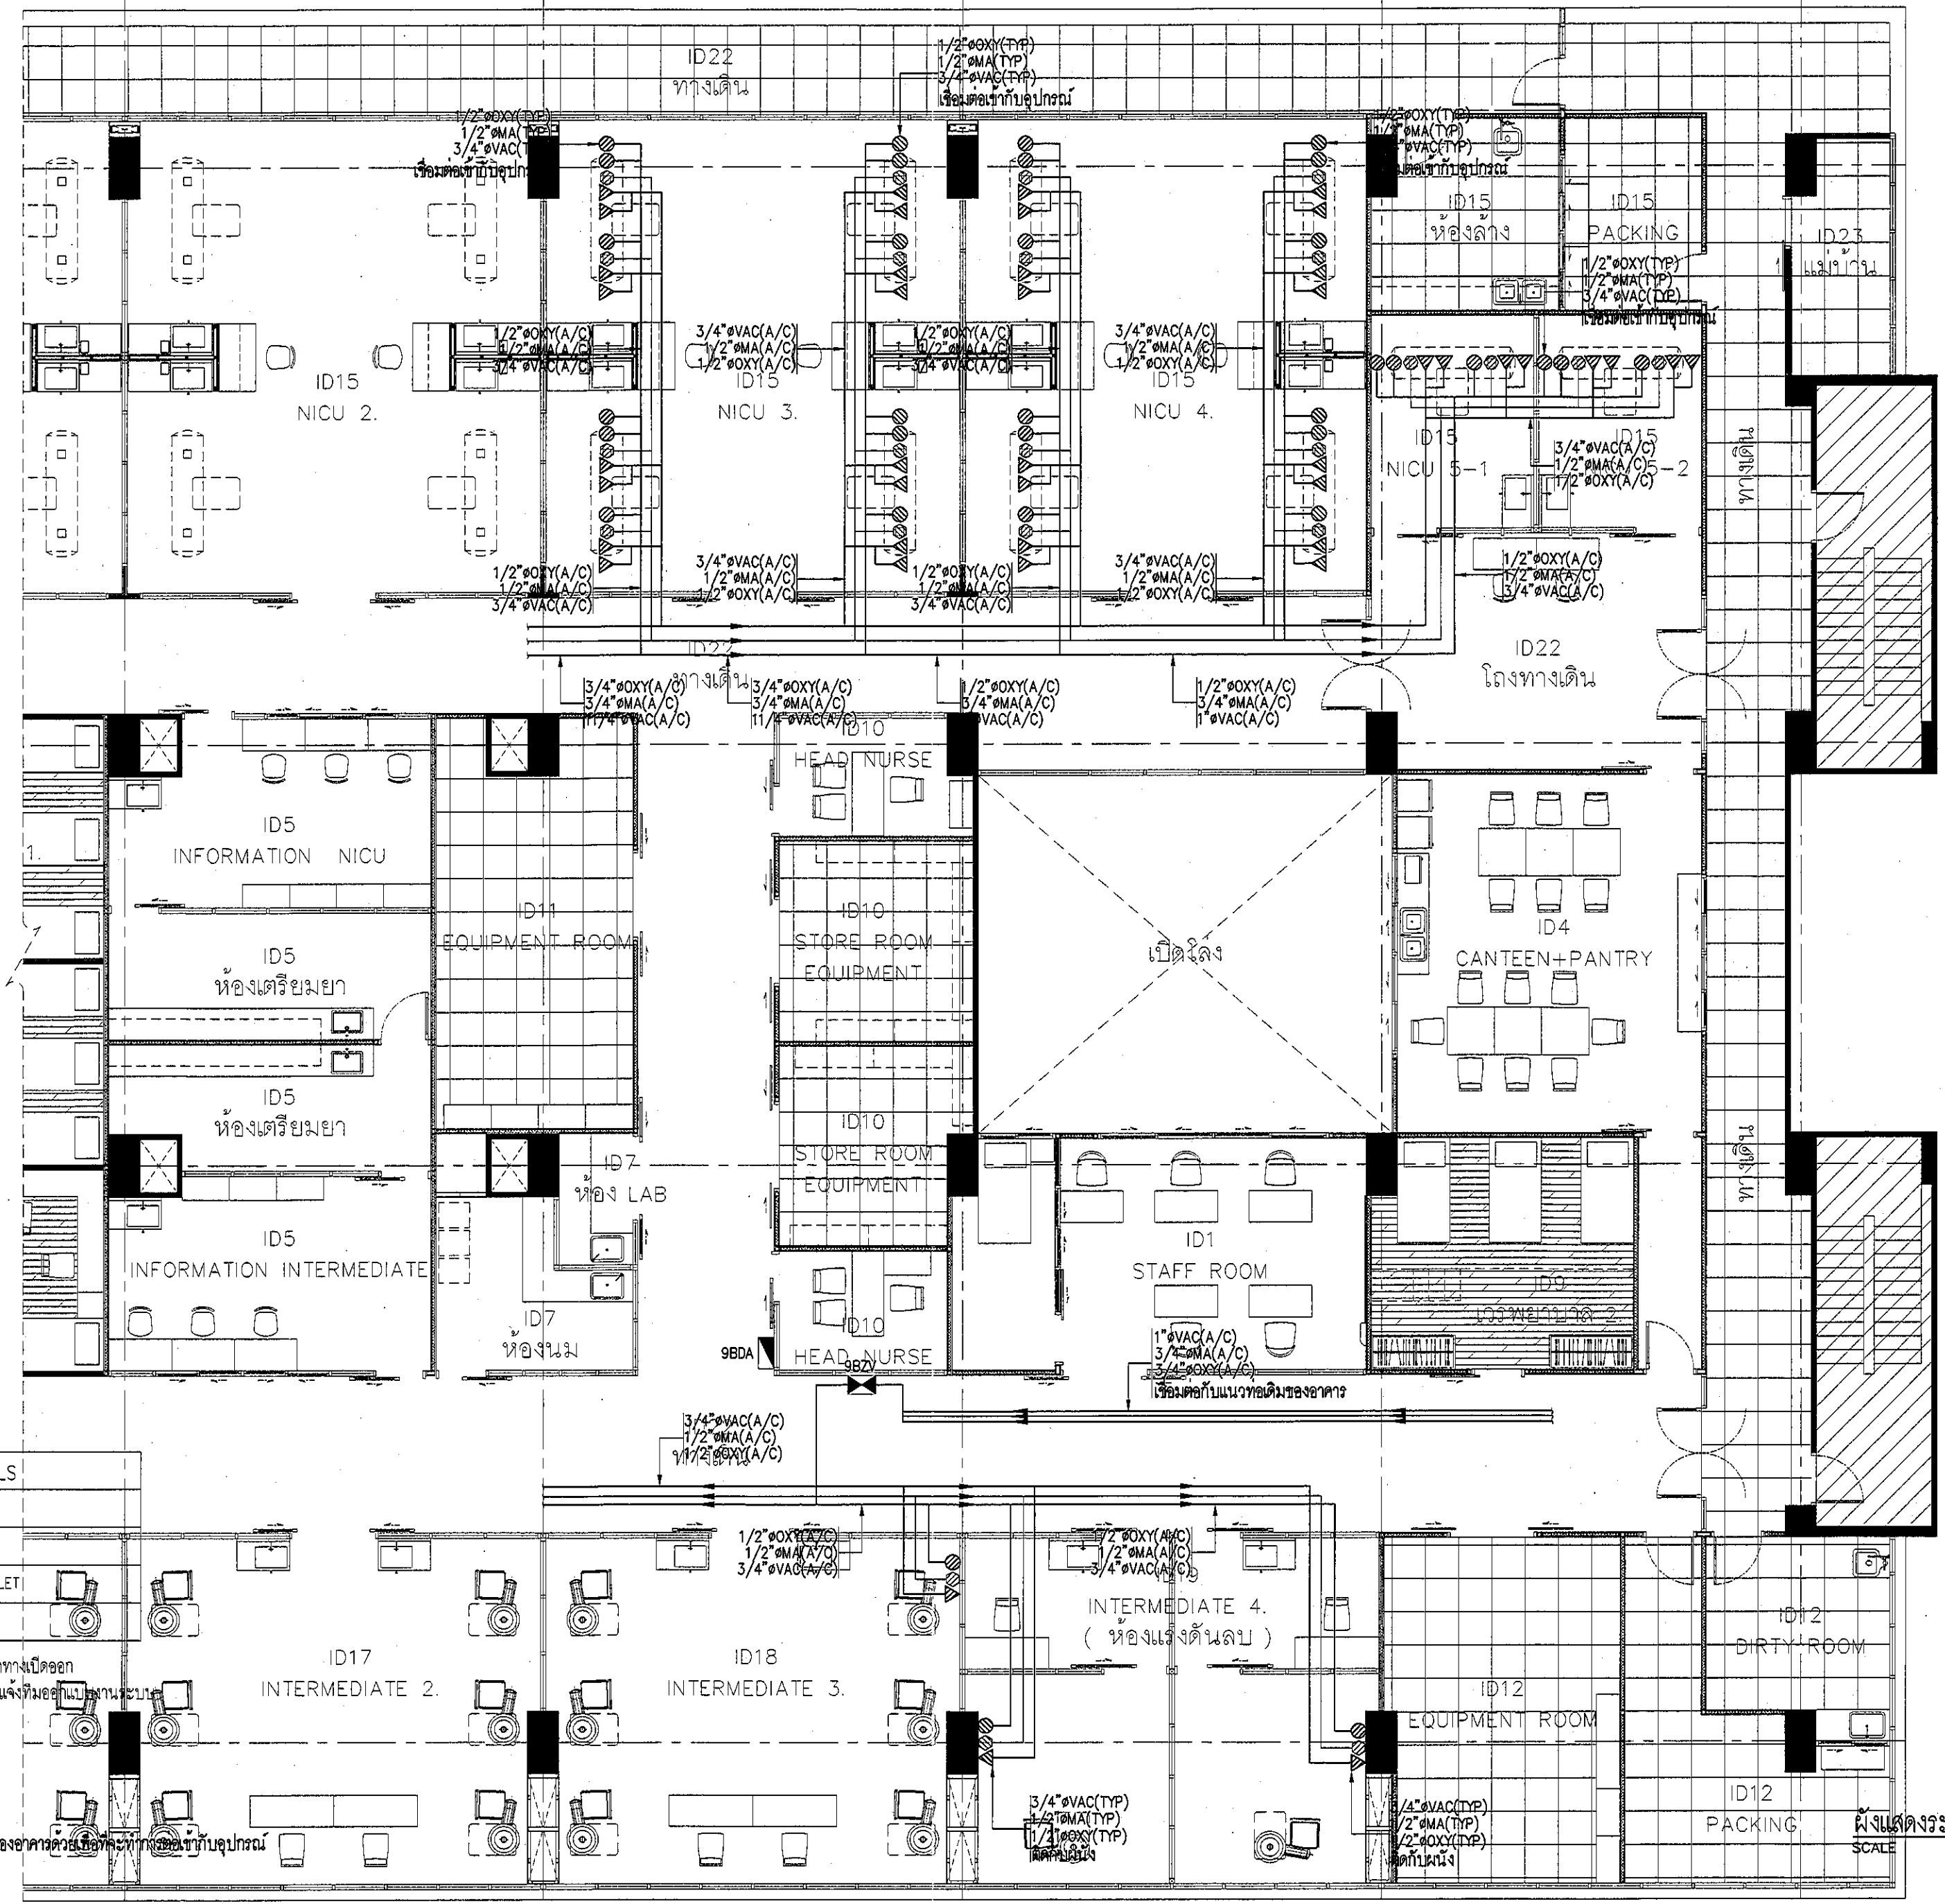

MEDICAL GAS SYMBOLS	
SYMBOLS	DESCRIPTION
	OXYGEN OUTLET
	MEDICAL COMPRESSED AIR OUTLET
	MEDICAL VACUUM OUTLET

*หมายเหตุ : หากต้องการเพิ่ม-ลด จำนวน ชนิดทางเปิดออก และทางเปิดเข้า (OUTLET) กรุณาแจ้งทีมออกแบบให้ทราบ

- ZONE VALVE W/DIGITAL
- AREA ALARM

NOTE: ให้ดูรับหน้าทำการสำรวจแนวท่อเดินของอาคารด้วย และทำการวางท่อตามรูป

REVISION	
NO.	DESCRIPTION
1.	01/02/2564
2.	
3.	
4.	
5.	
6.	
7.	
8.	
9.	

S2 all co.,ltd.

PROJECT :
โครงการพัฒนารับปรุง
พื้นที่หอผู้ป่วย ๙๑
และพื้นที่หอผู้ป่วย ๙๑
ฝั่งตะวันออก
(ชั้น ๙ NICU)

LOCATION :
สถาบันสุขภาพเด็กแห่งชาติมหาราชินี
420/8 ถนนราชินี แขวงทุ่งพญาไท
เขตราชเทวี กรุงเทพมหานคร 10400

CLIENT :
กองทันตกรรมและทันตวิทยา
โรงพยาบาล มหาราชินี
มูลนิธิโรงพยาบาลเด็ก

ARCHITECT :
จิรายุ พรหมดี 11944

INTERIOR :
จิรายุ พรหมดี 11944

ENGINEER :
STRUCTURAL ENGINEER :
พรเทพ เอื้อตระกูล ๒๕54050
จิรวัฒน์ อำนวยชัย 12008

ELECTRICAL ENGINEER :
วิชัย บัวศิริศักดิ์ สทศ ๕936

SANITARY ENGINEER :
ณัฐพล ประชาศิริ ๒๕1816

MECHANICAL ENGINEER :
ณัฐพล ประชาศิริ สทศ ๕352

DRAWN : ๙๙๙
CHECK : ๙๙๙
JOB No : ๙๙๙

DATE : ๙๙/๙๙/๙๙๙๙
SCALE : 1 : 100

SHOWING :
ผังแสดง
ระบบแก๊สทางการแพทย์
ชั้นที่ ๙ ZONE B

MG-04

ALL DESIGN AND DRAWING ARE
THE PROPERTY OF
S2 ALL Co.,Ltd.

ผังแสดงระบบแก๊สทางการแพทย์ ชั้นที่ ๙ ZONE B
SCALE