

โครงการปรับปรุงหอเกียรติยศและสำนักงานผู้บริหาร/BACK OFFICE
อาคาร เฉลิมพระเกียรติ 80 พรรษามหาราชาินี ชั้น 16 สถาบันสุขภาพเด็กแห่งชาติมหาราชนี ราชวิถี

กรมโยธาธิการและผังเมือง กระทรวงมหาดไทย



ชื่อโครงการ

โครงการปรับปรุงหอเกียรติยศและสำนักงานผู้บริหาร/BACK OFFICE

อาคาร เฉลิมพระเกียรติ 80พรรษามหาราชนี ชั้น 16 สถาบันสุขภาพเด็กแห่งชาติมหาราชนี ราชวิถี

เจ้าของ

สถาบันสุขภาพเด็กแห่งชาติมหาราชนี

สถานที่ก่อสร้าง

อาคาร เฉลิมพระเกียรติ 80 พรรษามหาราชนี ชั้น 16 ราชวิถี จ.กรุงเทพฯ

ออกแบบโดย

กรมโยธาธิการและผังเมือง กระทรวงมหาดไทย

เลขที่แบบ

ID-66015

หมายเหตุ
ขนาด, ความสูงและระยะต่างๆที่ปรากฏในแบบ
อาจเปลี่ยนแปลงได้ในขณะดำเนินการก่อสร้าง
ทั้งนี้ให้วัดสถานที่ก่อสร้างจริงก่อนดำเนินการ

กรมโยธาธิการและผังเมือง
สำนักสถาปัตยกรรม

ตามแบบและข้อกำหนดเลขที่ ID-66015 ตามที่ กรมโยธาธิการและผังเมือง จัดทำขึ้น

มาตราส่วน	AS SHOW	เลขที่แบบ	ID-66015
วันเดือนปี	10 สิงหาคม 2566	แผนที่	จำนวนแผ่น
ใช้แทนแผ่นที่		IDO-01	36

ข้อกำหนดทั่วไป

- กรมโยธาธิการและผังเมืองเป็นผู้มีสิทธิในรูปแบบและรายการชุดนี้ ผู้รับจ้างจะนำไปใช้ที่อื่นอีกไม่ได้
- รูปแบบและรายการ ระยะกำหนดที่เป็นตัวเลขต่างๆ ที่ปรากฏในรูปแบบเลขที่ที่ ID 66004 จำนวน 1 งานแบบ 05 แผ่น เป็นแนวทางการกำนดำเนินการของผู้รับจ้าง ผู้ว่าจ้าง คณะกรรมการตรวจรับพัสดุ คณะกรรมการตรวจการจ้างสามารถเปลี่ยนแปลงได้ตามเหมาะสม โดยยึดถือประโยชน์ของทางราชการเป็นหลัก
- ผู้รับจ้างจะต้องมีสถานที่ประกอบการหรือโรงงานประกอบเครื่องเรือนและครุภัณฑ์ และผู้รับจ้างจะต้องทำหนังสือแจ้งให้ผู้ว่าจ้าง คณะกรรมการตรวจรับพัสดุ คณะกรรมการตรวจการจ้างและผู้ควบคุมงานในการไปตรวจสอบผลการปฏิบัติงานและความคืบงาน ณ สถานที่ทำงานหรือโรงงานตามที่แจ้งไว้ด้วย
- ผู้รับจ้างจะต้องมีรูปแบบและรายการกับบริษัทฯ ไว้ก่อนมีระเบียบที่ทำงานหรือโรงงานของผู้รับจ้างและพร้อมที่จะให้ผู้ว่าจ้าง คณะกรรมการตรวจรับพัสดุ คณะกรรมการตรวจการจ้าง ผู้ควบคุมงานตรวจสอบได้ตลอดเวลา
- ผู้รับจ้างจะต้องไปทำการสำรวจสถานที่จริง ตรวจสอบระยะ ความกว้าง ความยาว ความสูงให้ครบถ้วนถูกต้อง ก่อนที่จะดำเนินการจัดทำครุภัณฑ์ที่ติดกับที่ ส่วนครุภัณฑ์ที่เคลื่อนย้ายได้ไม่มีความคลาดเคลื่อนได้ 3 ๙ หรือตามมาตรฐานผลิตภัณฑ์
- หากรูปแบบไม่ชัดเจนหรือรูปแบบและรายการขัดแย้งกัน คณะกรรมการตรวจการจ้างจะเป็นผู้พิจารณาตัดสินและแก้ไข ผู้รับจ้างจะดำเนินการโดยพลการไม่ได้
- ในกรณีที่ต้องเขียนแบบขยายทั้งของจริง หรือขยายอื่นๆ หรือเขียนแบบรายละเอียดเพื่อก่อสร้าง (SHOP DRAWING) เป็นหน้าที่ของผู้รับจ้างที่จะต้องดำเนินการ
- วัสดุที่นำมาใช้ในการประกอบครุภัณฑ์ทุกชนิดจะต้องเป็นของใหม่ไม่เคยผ่านการใช้งานมาก่อน มีคุณภาพและรูปแบบตามที่กำหนดในรูปแบบและรายการ
- ผู้รับจ้างจะต้องส่งตัวอย่างวัสดุ อุปกรณ์ต่าง ๆ ที่ใช้ประกอบครุภัณฑ์ เช่น วัสดุปิดผิว ฝั้วบ หนึ่ง เข็มหมุดหนึ่ง ผ้าม่าน มิดชิด ทุบเกล วงเล็บต่าง ๆ รวมทั้งตัวอย่าง การทาสี และอื่นๆ ที่เกี่ยวข้องในการประกอบครุภัณฑ์และงานตกแต่งให้คณะกรรมการตรวจการจ้างพิจารณาตรวจสอบเลือกและเห็นชอบเสียก่อน จึงจะนำไปใช้ประกอบครุภัณฑ์ได้
- ครุภัณฑ์รายการใดที่มีจำนวนตั้งแต่ 3 ชิ้นงานขึ้นไป เช่น ตู้เก็บเอกสาร เก้าอี้ทำงาน ฯลฯ ผู้รับจ้างจะต้องจัดทำตัวอย่างครุภัณฑ์ให้คณะกรรมการตรวจการจ้างพิจารณาตรวจสอบ และเห็นชอบเสียก่อน จึงจะดำเนินการติดตั้งไป
- ผู้รับจ้างจะต้องจัดหาผู้ควบคุมงานของผู้รับจ้างประจำอยู่ในบริเวณโครงการที่จะดำเนินการตกแต่งและติดตั้งครุภัณฑ์เพื่อประสานงานกับผู้ว่าจ้าง คณะกรรมการตรวจรับพัสดุหรือคณะกรรมการตรวจการจ้างในการพิจารณาแก้ไขปัญหาต่างๆ ที่จะต้องขึ้น
- หากมีปัญหามาในขณะดำเนินการ ผู้ว่าจ้าง คณะกรรมการตรวจรับพัสดุ หรือคณะกรรมการตรวจการจ้างจะเป็นผู้พิจารณาแก้ไข โดยยึดถือผลประโยชน์เป็นหลัก และผู้รับจ้างสามารถส่งมอบสิทธิในการที่จะขอต่ออายุสัญญาการจ้างได้ โดยจะต้องยื่นหนังสือเป็นหลักฐาน ในการนี้คณะกรรมการตรวจรับพัสดุ หรือคณะกรรมการตรวจการจ้างจะเป็นผู้พิจารณา และการพิจารณาของคณะกรรมการตรวจรับพัสดุ หรือคณะกรรมการตรวจการจ้างถือเป็นเด็ดขาด
- คณะกรรมการตรวจรับพัสดุ หรือคณะกรรมการตรวจการจ้างมีสิทธิที่จะสั่งให้ผู้รับจ้างหยุดดำเนินการหรือมีสิทธิที่จะไม่ตรวจรับงานได้ ถ้าหากพบหลักฐานว่าผู้รับจ้างดำเนินการบกพร่อง ไม่ปฏิบัติตามรูปแบบและรายการ และไม่มีขีดความสามารถตามที่คณะกรรมการตรวจรับพัสดุ หรือคณะกรรมการตรวจการจ้างแนะนำไว้ดำเนินการ ในกรณีนี้ผู้รับจ้างจะนำมาเป็นข้ออ้างในการส่งมอบสิทธิขอต่ออายุสัญญาการจ้างไม่ได้
- ผู้รับจ้างจะต้องรับผิดชอบความเสียหายอันเนื่องมาจากกาดำเนินงานของผู้รับจ้างที่จะเกิดขึ้นแก่ทางราชการในทุกกรณี และผู้รับจ้างจะต้องยินยอมชดเชยค่าเสียหายนั้น ๆ ไปแก่ทางราชการตามวิธีการกำหนด
- ก่อนการส่งมอบงาน ผู้รับจ้างจะต้องตรวจความเรียบร้อยของครุภัณฑ์และชิ้น ๆ ที่เกี่ยวข้องตามรูปแบบรายการ ให้ถูกต้องครบถ้วนใช้การได้ดี ตามรูปแบบและรายการทุกประการ พร้อมทั้งดูแลความเรียบร้อย ทำความสะอาดพื้นที่บริเวณที่จะส่งมอบงานให้เรียบร้อย
- ผู้รับจ้างต้องส่งตัวอย่างวัสดุการที่ผิวสีไม่ขัดสีหรือไม่สึกหรอน้อย 3 ตัวอย่าง และตัวอย่างวัสดุต่อ คณะกรรมการตรวจการจ้างเพื่อพิจารณาอนุมัติก่อนดำเนินการ

ข้อกำหนดสิทธิของการดำเนินการในงานจ้าง

- ผู้รับจ้างจะต้องจัดหาช่างที่มีฝีมือและชำนาญงานในงานช่างแต่ละประเภทของงานเข้ามา ดำเนินการ
- ช่างไม้จะต้องแบ่งช่างไม้ประกอบครุภัณฑ์โดยเฉพาะ ผ่านงานในการจัดทำเครื่องเรือนไม้มาแล้วไม่ต่ำกว่า 5 ปี
- ช่างเหล็กและช่างโลหะอื่น ๆ จะต้องเป็นช่างที่มีฝีมือ มีความชำนาญงานในการทำงานด้านนี้โดยเฉพาะ
- ช่างสี จะต้องเป็นช่างที่ทำงานสำหรับงานครุภัณฑ์และเครื่องเรือน มีประสบการณ์และความชำนาญในการทาสีในลักษณะต่าง ๆ เป็นอย่างดี
- ช่างทำบานะ จะต้องเป็นช่างที่มีฝีมือ มีความชำนาญและมึประสบการณ์ในงานบุกลักษณะต่าง ๆ วัสดุบุชนิดต่าง ๆ และประกอบบานุนั้น ๆ เข้ากับครุภัณฑ์ด้วยความประณีตเรียบร้อย
- ช่างอื่น ๆ เช่น ช่างงานระบบสุขาภิบาล ระบบไฟฟ้า ที่จะต้องเชื่อม เข้ากับครุภัณฑ์จะต้องเป็นช่างเฉพาะแต่ละประเภทงาน มีฝีมือความชำนาญและมึประสบการณ์ในงานนั้น ๆ
- การประกอบรอยต่อของงานไม้จะต้องประกอบด้วยกาเข้าตือย ติดกาให้สนิท ยึดให้แน่นด้วยตะปูเกลียว ถ้าบานะแห่งต้องการความแข็งแรงเป็นพิเศษจะต้องยึดด้วยเหล็กฉากที่ทาสีกันสนิมแล้ว
- การประกอบรอยต่อของงานเหล็ก ก่อนทำการเชื่อมต้องเหล็กเข้าด้วยกัน จะต้องขัดทำความสะอาดล้างสกปรกออกให้หมดเสียก่อนการเชื่อมจะต้องใช้สนิมที่แข็งแรง รอยต่อเชื่อมต่าง ๆ จะต้องยึดแน่นให้เรียบร้อยก่อนทาสีกันสนิม
- การทำงานสี วัสดุและสีที่นำมาใช้งานจะต้องมีคุณภาพตามที่กำหนด พื้นผิวของครุภัณฑ์ที่จะทำงานสีจะต้องปราศจากฝุ่น คราบโคล หรือกีดสนิม
- การทาสีงานไม้ ถ้าไม่ได้กำหนดไว้เป็นอย่างอื่น ครุภัณฑ์ส่วนที่เป็นไม้ให้ลงแลคเกอร์ด้าน ก่อนลงแลคเกอร์ด้านจะต้องขัดผิวให้เรียบ ปราศจากเสียงไม้และริ้วรอยต่าง ๆ ถ้ากำหนดให้ต้องทำการย้อมสีไม้จะต้องย้อมสีไม้ให้เรียบร้อยเป็นสีเดียวกัน ปราศจากรอยต่าง แล้วจึงทำการลงแลคเกอร์ ถ้ากำหนดให้ทาสีหรือทาสีจะต้องทาสีหรือทาสีนั้น แล้วจะต้องปฏิบัติตาม กรรมวิธีของงานสีนั้น ๆ โดยเฉพาะและถูกต้องตามหลักวิชาช่าง
- การทาสีงานเหล็ก จะต้องขัดสนิมและล้างสกปรกออกให้หมดแล้วทาสีกันสนิม อย่างน้อย 2 ครั้ง ให้เรียบร้อย และแห้งสนิท แล้วจึงทาสีหรือทาสีจ้อย่างน้อย 2 ครั้ง
- การบุหนังแท้ หนึ่งเข็ม ฝั้วบ จะต้องทำให้อุฏวิธีการงานช่างบุ วัสดุที่ประกอบบานบุ เช่น ฟองยางสปริง กาว จะต้องมีความปกติ เมื่อเรียบร้อยแล้ว รอยเย็บตะเข็บ การสีกแนวกันขูด การกั้นขอบจะต้องประณีตเรียบร้อย
- การติดตั้งอุปกรณ์ต่าง ๆ ประกอบครุภัณฑ์ จะต้องทำให้ถูกต้องตามกรรมวิธีของงานนั้น ๆ เมื่อติดตั้งแล้วจะต้องไม่เกิดการชำรุดเสียหายต่ออุปกรณ์และครุภัณฑ์นั้น ๆ

- การติดตั้งครุภัณฑ์กับที่ ถ้าครุภัณฑ์นั้นตรงกับตำแหน่งการติดตั้งอุปกรณ์ของงานระบบต่าง ๆ เช่น ตรงกับตำแหน่งไฟฟ้า สวิทช์ปิด-เปิด วงโคจรไฟฟ้า แสงสวิตซ์ไฟฟ้าชนิดต่างๆ ของงานระบบไฟฟ้า แต่เรียบของระบบโทรศัพท์ ฯลฯ ผู้รับจ้างจะต้องย้ายอุปกรณ์ของงานระบบนั้น ๆ ออกมาติดตั้ง ที่ครุภัณฑ์ตามตำแหน่งที่เหมาะสม เช่น บริเวณชานτώ บัวฉิมฉิมงักบนเรือนหรือผนังและเมื่อติดตั้ง แล้วจะต้องอุปามาติดเรียบร้อย ไม่ก่อให้เกิดความชำรุดเสียหายแก่อุปกรณ์และครุภัณฑ์นั้น ๆ
- ผู้รับจ้างจะต้องจัดหาวัสดุ แรงงาน และอุปกรณ์ต่าง ๆ รวมทั้งส่วนประกอบที่จำเป็นสำหรับงานครุภัณฑ์และงานที่ต่อเนื่องกับระบบต่าง ๆ ในอาคาร เช่น ระบบไฟฟ้า ระบบสุขาภิบาล ระบบปรับอากาศ ฯลฯ ให้ครบถ้วน ถึงแม้ว่าอุปกรณ์ต่าง ๆ หรือส่วนประกอบนั้น จะไม่ปรากฏอยู่ในแบบและรายการประกอบแบบก็ตาม

ข้อกำหนดเกี่ยวกับวัสดุและอุปกรณ์ในการประกอบครุภัณฑ์และตกแต่งภายในงานไม้

- ไม้ที่ใช้ประกอบครุภัณฑ์และการตกแต่งภายใน
- ไม้ทุกชนิดที่จะนำมาประกอบครุภัณฑ์ และใช้ในการตกแต่งภายใน จะต้องเป็นไม้ที่ผ่านการ อบหรือึ่งแห้งสนิทด้วยวิธีทางวิทยาศาสตร์ หรือวิธีธรรมชาติ โดยจะต้องมีความชื้นเหลืออยู่ไม่เกิน 15% ต้องไม่ทำให้เป็นแผ่น เนินกระด้าง ไม่แตก เป็นรู เป็นตาไม้ ไม่ผุผืนเยียว แตกง่าย หรือมีรอยผอมและแมลงกัดกินเนื้อไม้ เมื่อถึงเวลาตัดแล้วจะต้องมีอายุไม้ และสีเหลือต่อเนื่องกัน ไม้ดีที่นำมาประกอบครุภัณฑ์และการตกแต่งภายใน
- ไม้ใช้ยางสองหน้า ให้ใช้ไม้ดีที่มีความหนาตั้งแต่ 4 มม ,6 มม ,10 มม, 15 มม, 20 มม หรือตามที่กำหนดไว้ในรูปแบบและรายการ ให้ใช้ผลิตภัณฑ์ที่ได้รับเครื่องหมาย มอก 178 – 2549
- ไม้ขัดสีกล ด้านหน้าเป็นไม้ขัดสีกล ด้านหลังเป็นไม้ขัดยาง หรือไม้ขัดสีกลสองหน้า มีความหนาตั้งแต่ 4 มม ,6 มม ,10 มม ,15 มม ,20 มม หรือตามที่กำหนดไว้ในรูปแบบและรายการ ให้ใช้ผลิตภัณฑ์ที่ได้รับ เครื่องหยา มอก.178 – 2549
- แผ่น PARTICLE BOARD (PB) และแผ่น MEDIUM DENSITY FIBER BOARD (MDF) ที่มีความหนาประมาณ 9 มม, 12 มม, 16 มม, 19 มม, 25 มม และ 35 มม ใช้ชนิดคุณภาพดี (เกรด A) เคลือบผิวด้วย MELAMINE RESIN FILM หรือพลาสติก ลามิเนต ปิดขอบโดยรอบด้วย PVC หรือวัสดุที่มีความหนาที่ระบุในแบบ
- โครงสร้างไม้เฟรมโครงภายใน หรือไม่สามารถมองเห็นได้จากภายนอก โดยทั่วไปให้ใช้ ไม้มะยม ไม้สัก ไม้ตะแบก ขนาดหนาไม่น้อยกว่า 5 หุน หรือ 7 หุน กว้างไม่น้อยกว่า 1 ๙” ระยะห่างประมาณ ๑0.40 x 0.40 ม หรือตามที่กำหนดไว้ในรูปแบบและรายการ ในส่วนที่เป็นโครงภายนอก หรือสามารถมองเห็นได้จากภายนอก ให้ใช้ไม้สักหรือไม้เนื้อแข็งอื่นที่มีขนาดตามที่ระบุในแบบ
- วัสดุที่ดูในส่วนภายนอก หรือสามารถมองเห็นได้จากภายนอกของครุภัณฑ์ โดยทั่วไปให้ใช้ไม้ขัดสีกล หน้า 4 มม และในส่วนที่รับน้ำหนัก ให้ใช้ไม้ขัดสีกล หน้า 6 มม หรือไม้ขัดยางหน้า 6 มม ปิดทับด้วยวัสดุที่มีความหนาที่ระบุไว้ในแบบ เว้นแต่ระบุเป็นอย่างอื่น
- ส่วนการกรุไม้ภายในตู้ หรือส่วนที่ไม่สามารถมองเห็นได้จากภายนอกของครุภัณฑ์ โดยทั่วไปให้ใช้ไม้ขัดยางหน้า 4 มม และในส่วนที่รับน้ำหนัก ให้ใช้ไม้ขัดยางหน้า 6 มม เว้นแต่ระบุเป็นอย่างอื่น
- พื้นบน (WORK TOP) โดยทั่วไปให้ปิดด้วยไม้ขัดสีกลหน้า 6 มม หรือไม้ขัดยางหน้า 6 มม ปิดทับด้วยแผ่นวัสดุที่มีความหนาที่ระบุไว้ในรูปแบบและรายการ เว้นแต่ระบุไว้เป็นอย่างอื่น

การส่งตัวอย่าง

- ผู้รับจ้างส่งตัวอย่างวัสดุอุปกรณ์ที่จะใช้ในการนี้ และ/หรือ เอกสารแสดงรายละเอียดของวัสดุ (CATALOG) เพื่อให้คณะกรรมการตรวจการจ้างพิจารณาอนุมัติก่อนดำเนินการ

อุปกรณ์ประกอบครุภัณฑ์

- บานเปิดไม้ โดยทั่วไปให้ใช้บานพับโลหะชุบนิเกิลอย่างดี ชนิดพับซ้อน (บานพับด้วย หรือชนิดอื่น ๆ ที่เหมาะสมกับงานนั้น ๆ สามารถเปิดบานได้ 95 องศา หรือมากกว่า ให้ใช้ผลิตภัณฑ์ของ H’A’FELE VECO, BLUM ,HETTICH ,FERARI หรือตามที่กำหนดไว้ในรูปแบบและรายการ
- บานเปิดกระจก โดยทั่วไปให้ใช้บานพับโลหะชนิดหุ้มขอบกระจกดีเงินหรือสีทอง หรือชนิดอื่นที่เหมาะสมกับงานนั้นๆ สามารถเปิดบานได้ 95 องศา หรือมากกว่าหรือตามที่กำหนดไว้ในรูปแบบและรายการ
- กลอน โดยทั่วไปใช้กลอนโลหะ หรือกลอนทองเหลืองชุโครเมียม หรือกลอนอลูมิเนียม ให้ใช้ผลิตภัณฑ์ของ H’A’FELE , VECO , BLUM , HETTICH , FERARI หรือชนิดอื่นตามที่กำหนดไว้ในรูปแบบ และรายการ
- มิดชิด โดยทั่วไปให้ใช้มิดชิดโลหะชนิดปลอดสนิม หรือโลหะสำหรับรูปเคลือบสี เป็นรูปตัววีหรือตัวยู ขนาดเส้นศูนย์กลางไม่น้อยกว่า 3 มม ระยะห่างของจุดศูนย์กลาง (CENTER TO CENTER) อย่างน้อย 95 มม ให้ใช้ผลิตภัณฑ์ของ HAFELE ,VECO , BLUM , HETTICH , FERARI หรือแบบอื่น ๆ ตามที่กำหนดไว้ในรูปแบบและรายการ
- หากในรูปแบบครุภัณฑ์ระบุการใช้มิดชิดแบบฝังในบาน ให้ใช้มิดชิดโลหะปลอดสนิม หรือโลหะสำรึกรูปเคลือบสี หรือวัสดุสังเคราะห์ มีขนาดความยาวประมาณ 90 มม เว้นแต่ระบุเป็นอย่างอื่น
- บานเลื่อนให้ทั่วไป ใช้รางเลื่อนอลูมิเนียมหรือวัสดุสังเคราะห์
- บานเลื่อนกระจกทั่วไปใช้รางเลื่อนอลูมิเนียมหรือวัสดุสังเคราะห์
- เส้นชักทั่วไป ใช้รางเลื่อนโลหะเคลือบ EPOXY หรือรางเลื่อนอลูมิเนียม หรือรางเลื่อนวัสดุสังเคราะห์ สามารถรับน้ำหนักได้ไม่น้อยกว่า 30 กก./คู่ เว้นแต่ระบุเป็นอย่างอื่น ให้ใช้ผลิตภัณฑ์ของ H’A’FELE , VECO , BLUM, HETTICH , FERARI หรือแบบอื่น ๆ ตามที่กำหนดไว้ในรูปแบบและรายการ
- ลูกหนีบสำหรับบานเปิด ให้ใช้ลูกหนีบที่ด้วยวัสดุสังเคราะห์หรือโลหะตามที่กำหนดไว้ในรูปแบบและรายการ
- วางรับขึ้น ให้ใช้วางรับขึ้นอลูมิเนียม หรือวางเหล็กชุโครเมียม หรือวางสเตนเลส ชนิดปรับระดับได้ ระยะระยะ 1” ฝังเสมอทั้งด้านบนด้านข้างของครุภัณฑ์และยาวตลอดช่วงตู้ หรือตามที่ระบุในรูปแบบ และรายการ
- กฏเหล็กยึดบานเปิด บานเลื่อน และเส้นชัก โดยทั่วไปใช้กฏวงโลหะชุบนิเกิลชนิดฝังในบานหรือหน้าลิ้นชัก ให้ใช้ผลิตภัณฑ์ของ H’A’FELE , VECO , BLUM , HETTICH , FERARI หรือแบบอื่น ๆ ตามที่กำหนดไว้ในรูปแบบและรายการ
- สวิทช์ปิด – เปิดไฟฟ้า สำหรับไฟฟ้า ที่ใช้ประกอบครุภัณฑ์ ให้ใช้ผลิตภัณฑ์ที่ได้รับ เครื่องหมาย มอก
- หลอดไฟฟ้าที่ใช้ประกอบครุภัณฑ์ เช่น หลอดไฟฟ้าชนิดหลอดอินแคนเดสเซนต์ หลอดไฟฟ้าชนิดหลอดฟลูออเรสเซนต์ และอุปกรณ์ประกอบ ให้ใช้ผลิตภัณฑ์ที่ได้รับเครื่องหมาย มอก
- วัสดุอุปกรณ์ที่ใช้ประกอบครุภัณฑ์ที่ติดกับงานระบบไฟฟ้าของอาคาร เช่น สายไฟ สายโทรศัพท์ หรือสายไฟ – สายโทรศัพท์ ฯลฯ ให้ใช้วัสดุที่มีคุณภาพในประเทศที่แสดงเครื่องหมาย มอก
- ครุภัณฑ์สำหรับปู เช่น ไม้ปูทำงาน ไม้ปูประชุม ตู้เก็บเอกสาร เก้าอี้ทำงาน ผ้าม่านทั้งส่วนทำงานชนิดสำเร็จรูป (PARTITION) ฯลฯ ให้ใช้ผลิตภัณฑ์สำเร็จรูปของ FLEXIPLAN, PRACTIKA, NODNAPHAT

DESIGN, MODERNFORM หรือคุณภาพและมาตรฐานเทียบเท่า

– ครุภัณฑ์ต่าง ๆ และวัสดุอุปกรณ์รวมทั้งส่วนประกอบที่จำเป็นสำหรับงานครุภัณฑ์ และงานที่ต่อเนื่องกับงานระบบต่าง ๆ ในอาคาร หากมีใครระบุยี่ห้อผลิตภัณฑ์ ให้ใช้วัสดุที่มีคุณภาพดีได้มาตรฐาน มอก และเป็นผลิตภัณฑ์ที่มีความปลอดภัยเป็นหลัก

การส่งตัวอย่าง

- ผู้รับจ้างต้องส่งตัวอย่างวัสดุแสดงการที่ผิวสีของชิ้นไม้สักหรือไม้ขัดสีขนาดเท่ากับ แผ่นกระดาษ A4 อย่างน้อย 3 ตัวอย่าง และตัวอย่างวัสดุที่ใช้ในการประกอบครุภัณฑ์เพื่อ เสนอต่อคณะกรรมการตรวจการจ้างเพื่อพิจารณาอนุมัติก่อนดำเนินการ

ส่วนประกอบครุภัณฑ์

- โครงสร้างภายในหรือไม่สามารถมองเห็นได้จากภายนอก โดยทั่วไปให้ใช้ ไม้มะยม ไม้ตะแบก ไม้สัก ขนาดหนาไม่น้อยกว่า 5 หุนหรือ 7 หุน กว้างไม่น้อยกว่า 1 ๙” หรือที่มีขนาดเหมาะสมกับรูปแบบของครุภัณฑ์นั้น ระยะห่างไม่น้อยกว่า ๑ 0.30 x 0.30 ม หรือตามที่กำหนดไว้ในรูปแบบและรายการ
- ในส่วนของโครงภายนอก หรือสามารถมองเห็นได้จากภายนอก ให้ใช้ไม้สักหรือไม้เนื้อแข็งอื่นที่มีขนาดตามที่ระบุในแบบและไม้ที่ติดตั้งสามารถย้อมสีให้เป็นสีเดียวกันได้ เว้นแต่ระบุเป็นอย่างอื่น
- วัสดุที่กรุในส่วนภายนอกหรือสามารถมองเห็นได้จากภายนอกของครุภัณฑ์ โดยทั่วไปสำหรับส่วนที่ไม่ได้รับน้ำหนัก ให้กรุไม้ขัดสีกลหน้า 4 มม หรือไม้ขัดยางหน้า 4 มม ปิดทับด้วยวัสดุที่มีความหนาที่ระบุไว้ในแบบ เว้นแต่ระบุเป็นอย่างอื่น
- ส่วนการกรุไม้ภายในตู้ หรือส่วนที่ไม่สามารถมองเห็นได้จากภายนอกของครุภัณฑ์ โดยทั่วไปสำหรับส่วนที่ไม่ได้รับน้ำหนักให้กรุไม้ขัดยางหน้า 4 มม และในส่วนที่รับน้ำหนัก ให้ใช้ไม้ขัดยางหน้า 6 มม เว้นแต่ระบุเป็นอย่างอื่น
- พื้นบน (WORK TOP) โดยทั่วไปให้กรุด้วยไม้ขัดสีกลหน้า 6 มม หรือไม้ขัดยางหน้า 6 มม ปิดทับด้วยแผ่นวัสดุที่มีความหนาที่ระบุ
- บานเปิด บานเลื่อนที่เป็นบานไม้ โดยทั่วไปมีความหนา 25 มม (1”) ให้กรุไม้ดีทั้งสองด้าน บานด้านหน้าหรือเห็นจากภายนอก ให้กรุไม้สักหรือกรุไม้ดีปิดทับด้วยวัสดุที่มีความที่ระบุในแบบและรายการ ปิดขอบไม้สัก พร้อมมีฉลึงและกฏเหล็กอุดหัวบานตู้ตามที่ระบุในแบบและรายการ
- เส้นชักโดยทั่วไป หน้าลิ้นชักให้ใช้ไม้สักหนาประมาณ 1” เติ้รแผ่นหรือไม้เนื้อแข็งหนาประมาณ 1” เติ้รแผ่น หรือแผ่นไม้ขัดสีกลหน้า 20 มม เติ้รแผ่นหรือแผ่นไม้ขัดยาง หน้า 20มม เติ้รแผ่น ปิดทับด้วยวัสดุที่มีความที่ระบุในแบบพร้อมมีฉลึงและกฏเหล็กอุดหัวบานตู้ตามที่ระบุในรูปแบบและรายการ ไม้ข้างลิ้นชักและไม้หลังลิ้นชักและไม้พื้นลิ้นชัก (กล่องลิ้นชัก) ให้ใช้ไม้ขัดยางหน้า 10 มม พร้อมอุปกรณ์ต่างสื่อนลิ้นชักตามที่ระบุในแบบและรายการ
- ชิ้นวางของปรับระดับภายในตู้ หรือที่มองเห็นจากภายนอก โดยทั่วไปหนา 25 มม (1”) ให้กรุไม้ดีทั้งสองด้าน ตามที่ระบุในรายการ กล่าวคือ ปิดด้านบนด้วยไม้ขัดหนา 6 มม และปิดด้านล่างด้วยไม้ขัดหนา 4 มม ขอบไม้สัก ฝังรางโลหะปรับระดับยาวตลอดช่วงตู้ เว้นแต่ระบุไว้เป็นอย่างอื่น
- บัวฉิมฉิมกันเป็นชิ้นที่ติดรอยต่อระหว่างพื้นตู้กับผนังห้อง โดยทั่วไปสูงประมาณ 0.10 ม หรือมีความสูงจรดขอบวงกบหน้าต่างของอาคาร และมีความยาวตลอดช่วงตู้ ตามที่ระบุในแบบ ให้ใช้ไม้สักขนาด 1× 4” หรือไม้เนื้อแข็งชนิดอื่นที่มีขนาดตามที่ระบุในแบบ หรือเลือกใช้วัสดุให้สอดคล้องกับวัสดุผิวพื้นบนของครุภัณฑ์นั้น หรือตามที่ระบุในรูปแบบและรายการ
- การทาสีครุภัณฑ์ ส่วนประกอบของครุภัณฑ์ที่เป็นไม้สักหรือไม้ขัดสีกลมองเห็นจากภายนอก ให้ทำพิธีกรรมตามพิธีกรรมแลคเกอร์ด้าน ส่วนที่เป็นไม้ขัดยางหรือภายในตู้ที่บหรือที่ซ่อนไม่เห็นจากภายนอก ให้ทาสีน้ำฉลึงสีขาว เว้นแต่ระบุไว้เป็นอย่างอื่น

การส่งตัวอย่าง

- ผู้รับจ้างส่งตัวอย่างวัสดุแสดงการที่ผิวสีของชิ้นไม้สักหรือไม้ขัดสีขนาดเท่ากับแผ่นกระดาษ A4 อย่างน้อย 3 ตัวอย่าง และตัวอย่างวัสดุที่ใช้ในการประกอบครุภัณฑ์เพื่อเสนอต่อคณะกรรมการตรวจการจ้างเพื่อพิจารณาอนุมัติก่อนดำเนินการ

วัสดุอื่นๆที่ใช้ในการประกอบครุภัณฑ์และตกแต่งภายใน

- ฟองยางสำหรับครุภัณฑ์ ใช้ฟองยางอย่างดี หรือขนาดอื่นที่เหมาะสมกับรูปแบบของครุภัณฑ์นั้น หรือตามที่ระบุไว้ในรูปแบบและรายการ
- ผ้าบุครุภัณฑ์ เช่น ผ้าบุไฟฟ้า ผ้าสำหรับปูผนัง ฯลฯ ให้ทำที่มีคุณภาพดี หรือได้ตามท้องตลาดทั่วไป ในราคาไม่น้อยกว่าหลาละ 500 บาท สำหรับผ้าหนักกว่า 1.30 – 1.40 เมตร หรือตามที่กำหนดไว้ในรูปแบบและรายการ
- แผ่นลามิเนต HPL (High Pressure Laminat) ความหนาไม่น้อยกว่า 0.8 มม ให้ใช้ผลิตภัณฑ์ของ WILSONART, FORMICA , 8DECOR, AICA หรือที่มีคุณภาพเทียบเท่า
- วัสดุปิดผิวที่ระบุไว้ทั้งหมดนี้ การติดตั้ง การยึดวัสดุปิดผิวกับพื้นต่าง ๆ ต้องใช้การสำหรับโดยเฉพาะงานนี้โดยเฉพาะ และจะต้องยึดให้เรียบสนิท ปราศจากรอยคลื่น
- เหล็ก ให้ใช้เหล็กทุบทรงที่ผลิตในประเทศ ชนิด ขนาด และการทำผิวภายนอกตามที่กำหนดไว้ในรูปแบบและรายการ
- วัสดุไฟวูด (ไม้สังเคราะห์) ขนาดใบ 50 มิลลิเมตร ไม้ดี ไม้เลื่อย โดนน้ำดี ไม้ปิดผิว ให้ใช้ผลิตภัณฑ์ของ CASA LIVING , LUXAFLEX , SUMTECH หรือที่มีคุณภาพเทียบเท่า
- ม่าน ROLLER BLIND ชนิดม่านร่วนแบบกันแสง BLACKOUT วัสดุไม่ถ่านแบบ VINYL/PVC มีความสมบัติการกันสามไฟ พร้อมอุปกรณ์ประกอบต่างๆอย่างครบชุด จนใช้การได้ดี ให้ใช้ผลิตภัณฑ์ของ CASA LIVING , LUXAFLEX , SUMTECH หรือที่มีคุณภาพเทียบเท่า
- ม่านปรับแสงแบบดึง ใบกว้างประมาณ 100 มม ชนิดใบผ้าใบสังเคราะห์หรือเป็นอลูมิเนียมสูงเสีหรือใบวัสดุสังเคราะห์ตามที่ระบุในรูปแบบและ รายการพร้อมอุปกรณ์ประกอบต่างๆอย่างด้ครบชุดจนใช้การได้ดี ให้ใช้ผลิตภัณฑ์ของ CASA LIVING , KACEE , LUXAFLEX หรือที่มีคุณภาพเทียบเท่า
- กระดาษปิดผนัง (WALL PAPER) ใช้ชนิดที่มีคุณภาพดี หรือได้ตามท้องตลาดทั่วไป ในราคาตารางมตรละไม่ต่ำกว่า 300 บาท หรือตามที่กำหนดในรูปแบบและรายการ
- แผ่นสเตนเลสแบบ , คี๊สสเตนเลส เพื่องานตกแต่ง ให้ใช้ชื่อคุณภาพดี ทำได้ตามที่ท้องตลาดทั่วไป -จนวนขึ้นเสียงโวลิตเมตร ผิดจากวัสดุไม่สามไฟ มีค่าดูดซับเสียง NRC ไม่น้อยกว่า 0.60 dB ปิดผิวด้วยวัสดุชนิด Fabric มีความหนาไม่น้อยกว่า 25 มิลลิเมตร ให้ใช้ผลิตภัณฑ์ของ KOOLTEG ,PLANET GREEN ,TRANDAR หรือที่มีคุณภาพเทียบเท่า
- กฏแผ่นขึ้นเสียง POLYESTER FIBER หนา 9 มม ชนิดแผ่นใย ติดตั้งตามแบบผู้ผลิต เลือกใช้ยาวหลังค่า NRC ไม่น้อยกว่า 0.50 dB
- ให้ใช้ผลิตภัณฑ์ของ WALLPOD, MICRODECOR, TRANDAR หรือที่มีคุณภาพเทียบเท่า
- พื้นสังเคราะห์ ความหนาไม่น้อยกว่า 12 มม ให้ใช้ผลิตภัณฑ์ของ TIFFANY DECOR, THG, LG, CORIAN , หรือที่มีคุณภาพเทียบเท่า
- กระจกสำหรับงานตกแต่งภายใน, กฏผนัง เพอร์นิเจอร์ ขนาดตามระบุในแบบและรายการ ให้ใช้ผลิตภัณฑ์ของ บริษัท ทีวีแคค กลาส จำกัด บริษัท กลาสอีลูด จำกัด บริษัท กลาสฟอร์ม แมนูแฟคเจอร์ จำกัด หรือที่มีคุณภาพเทียบเท่า

การส่งตัวอย่าง

- ผู้รับจ้างส่งตัวอย่างวัสดุอุปกรณ์ที่จะใช้ในการนี้ และ/หรือ เอกสารแสดงรายละเอียดของวัสดุ (CATALOG) เพื่อให้คณะกรรมการตรวจการจ้างพิจารณาอนุมัติก่อนดำเนินการ

หมวดที่ 1 งานพื้น

- พื้นไม้ Engineering Wood
 - วัสดุที่ใช้
 - ใช้แผ่นไม้ Engineering Wood ขนาด 127 x 900 x 12 มม หนาไม่น้อยกว่า 12 มม ผลิตภัณฑ์ของ Sangetsu Goodrich หรือ Champaca หรือ German standard หรือ คุณภาพเทียบเท่า
- บัวฉิมฉิมกันอลูมิเนียมยกเว้นบริเวณห้องน้ำ-ตัวม) สูง 0.10 ม ของ PEARL หรือALLOY หรือ ALUMICH หรือคุณภาพเทียบเท่า
- 1.1.2 การติดตั้ง / การตรวจสอบระดับพื้นผิว

- ความต่างระดับต้องน้อยกว่า 3 มม หากมากกว่า 3 มม ให้ใช้ปูในการปรับพื้นตามตำแหน่งจริง กล่าว

- การตรวจสอบความชื้นของพื้น
 - ที่ระยะเวลาไม่ก่อนการติดตั้งตัวประมาณ 15–20 วัน รวมทั้งตรวจสอบการรั่วซึมตามจุดต่างๆ ก่อนติดตั้ง (สามารถใช้เครื่องมือวัดความชื้นที่พื้นผิววัสดุโดยควรมีค่าความชื้นไม่เกิน 12%) ปิดกวดำความสะอาดพื้นผิวให้สะอาดไม่ให้มีเศษวัสดุ เศษปูน ฝุ่น ในพื้นที่ติดตั้ง
- การเตรียมการติดตั้ง :
 - ไม้เอ็นจิเนียร์ 1 – ให้ใช้การทากาว PU ทาลงพื้นที่ติดตั้ง
 - ไม้เอ็นจิเนียร์ 2 – ให้ปูโฟมรองพื้น ความหนา 2 มม รองพื้นก่อนติดตั้ง
- การติดตั้ง :
 - ไม้เอ็นจิเนียร์ – ให้เ็นติดตั้งจากผนังห้องจะต้องเว้นช่องไฟประมาณ 1–1.50 ซม เพื่อให้พื้นไม่ขยายตัวออกได้

- การปูอาจมีรอยลวดสลักสีเล็กน้อยระยะช่องสลักจะ
- การเก็บงาน :
 - ติดตั้งตัวต่าง ๆ และบัวฉิมฉิมรอบห้อง
- เก็บชิ้นหินสีตามขอบบัวฉิม และส่วนต่างๆ ที่เหมาะสม

1.3 พื้นปูกระเบื้องโวลิต

- 1.1.1 วัสดุที่ใช้
 - กระเบื้องโวลิต (LVT) ลายไม้ ปูได้ทั้งแบบลอยผิว/ลายทั้งกลา ขนาดประมาณ 6”x36” หรือขนาดตามมาตรฐานผู้ผลิต มีความหนาไม่น้อยกว่า 2.5 มม ขึ้นแผ่นกันรอยมีความหนาไม่น้อยกว่า 0.3 มม ให้ใช้ผลิตภัณฑ์ของ GREENTOUCH, Sangetsu Goodrich, RECTANGO, CASAFLOOR หรือที่มีคุณภาพเทียบเท่า หรือให้ใช้ขนาดตามที่ระบุในแบบและรายการ
- กระเบื้องโวลิต (LVT) ลายพรม ขนาดไม่น้อยกว่า 18”x18” หรือขนาดตามมาตรฐานผู้ผลิต มีความหนาไม่น้อยกว่า 3 มม ขึ้นแผ่นกันรอยมีความหนาไม่น้อยกว่า 0.3 มม ให้ใช้ผลิตภัณฑ์ของ GREENTOUCH, Sangetsu Goodrich, RECTANGO, CASAFLOOR, ARMSTRONG หรือที่มีคุณภาพเทียบเท่า หรือให้ใช้ขนาดตามที่ระบุในแบบและรายการ
- 1.1.2 การติดตั้ง
 - เตรียมพื้นผิวให้เรียบ
- กรณี พื้นเก่า ถ้าพื้นเดิมเรียบสามารถติดตั้งได้เลย
- กรณี พื้นเก่า ถ้าพื้นไม่เรียบ หรือเป็นหลุมเป็นบ่อ ควรใช้ปูนปรับระดับปรับให้เรียบเสมอก่อน จึงเริ่มติดตั้ง
- กรณี พื้นใหม่ ทำพื้นพื้นปูนขัดมัน รอให้ปูนแห้งสนิทก่อน ประมาณ 1 สัปดาห์ จึงเริ่มติดตั้ง
- กรณี ติดตั้งผนังและเพดานจะต้องเตรียมพื้นผิวให้เรียบก่อนทำการติดตั้ง

การทำความสะอาดพื้นผิวควรทำทำความสะอาดพื้นผิวให้สะอาด แล้วจึงปราศจากฝุ่น เศษหิน และความชื้นเนื่องจากจะทำให้มีปัญหาในการติดตั้ง

- สำหรับพื้น สามารถใช้การปูกระเบื้องยางทั่วไปได้ การปาดกาว ให้ใช้วิธีสีกล สำหรับปูพื้นกระเบื้องยางทั่วไป การปาดกาว ควรปาดกาวแล้วทิ้งไว้ประมาณ 10–20 นาทีพอให้มีผะดะแล้วกวาไม้ขัดมือขึ้นมา จึงเริ่มปูได้


การปูกระเบื้องโวลิต

- ค่อยๆวางลงพื้นโดยให้ขอบและมุมชิดแนกกัน กดทับกระเบื้องโวลิตให้ติดกับพื้นโดยทั่ว ใช้ลูกกลิ้งกลิ้งทับเพื่อให้แนบกระเบื้องโวลิตทุกส่วนแนบลงกับพื้น


1.1.3 การส่งตัวอย่าง

- ผู้รับจ้างส่งตัวอย่างวัสดุอย่างน้อย 5 ตัวอย่างและ/หรือเอกสารแสดงรายละเอียดวัสดุ(CATALOG) พร้อมทั้ง SHOP DRAWING ให้คณะกรรมการตรวจรับพัสดุพิจารณาเลือกและลวดลาย และให้ความเห็นชอบก่อนดำเนินการ


 กรมโยธาธิการและผังเมือง					
 สำนักสถาปัตยกรรม					
โครงการ ปรับปรุงหอเกียรติยศและสำนักงานผู้บริหาร/BACK OFFICE สถาปบันสุภาพเด็กแห่งชาตินิคมหาราชินี ราชวิถี					
กลุ่มงานสถาปัตยกรรม	 สถาปนิก สถาปนิก หัวหน้างาน หัวหน้ากลุ่ม				
กลุ่มงานภูมิสถาปัตยกรรม	 ภูมิสถาปนิก ภูมิสถาปนิก หัวหน้ากลุ่ม				
กลุ่มงานสถาปัตยกรรมภายในและนิคมอาศัย	 ผู้นำา่ง น้อยก รณนภา ยะประวีร หัวหน้ากลุ่ม				
ฝ่ายเขียนแบบ	 สัชชา หัวหน้าฝ่าย				
ที่ปรึกษา					
ผู้อำนวยการสำนัก					
สถาปนิกใหญ่					
อนุมัติ					
แสดงแบบ					
 รายการประกอบแบบ 1/2					
มาตราส่วน	AS SHOW	เลขที่แบบ	ID–66015		
วันเดือนปี	10 สิงหาคม 2566	แผนที่	จำนวนแผ่น		
ให้แทนแผนที่		IDO–02	36		

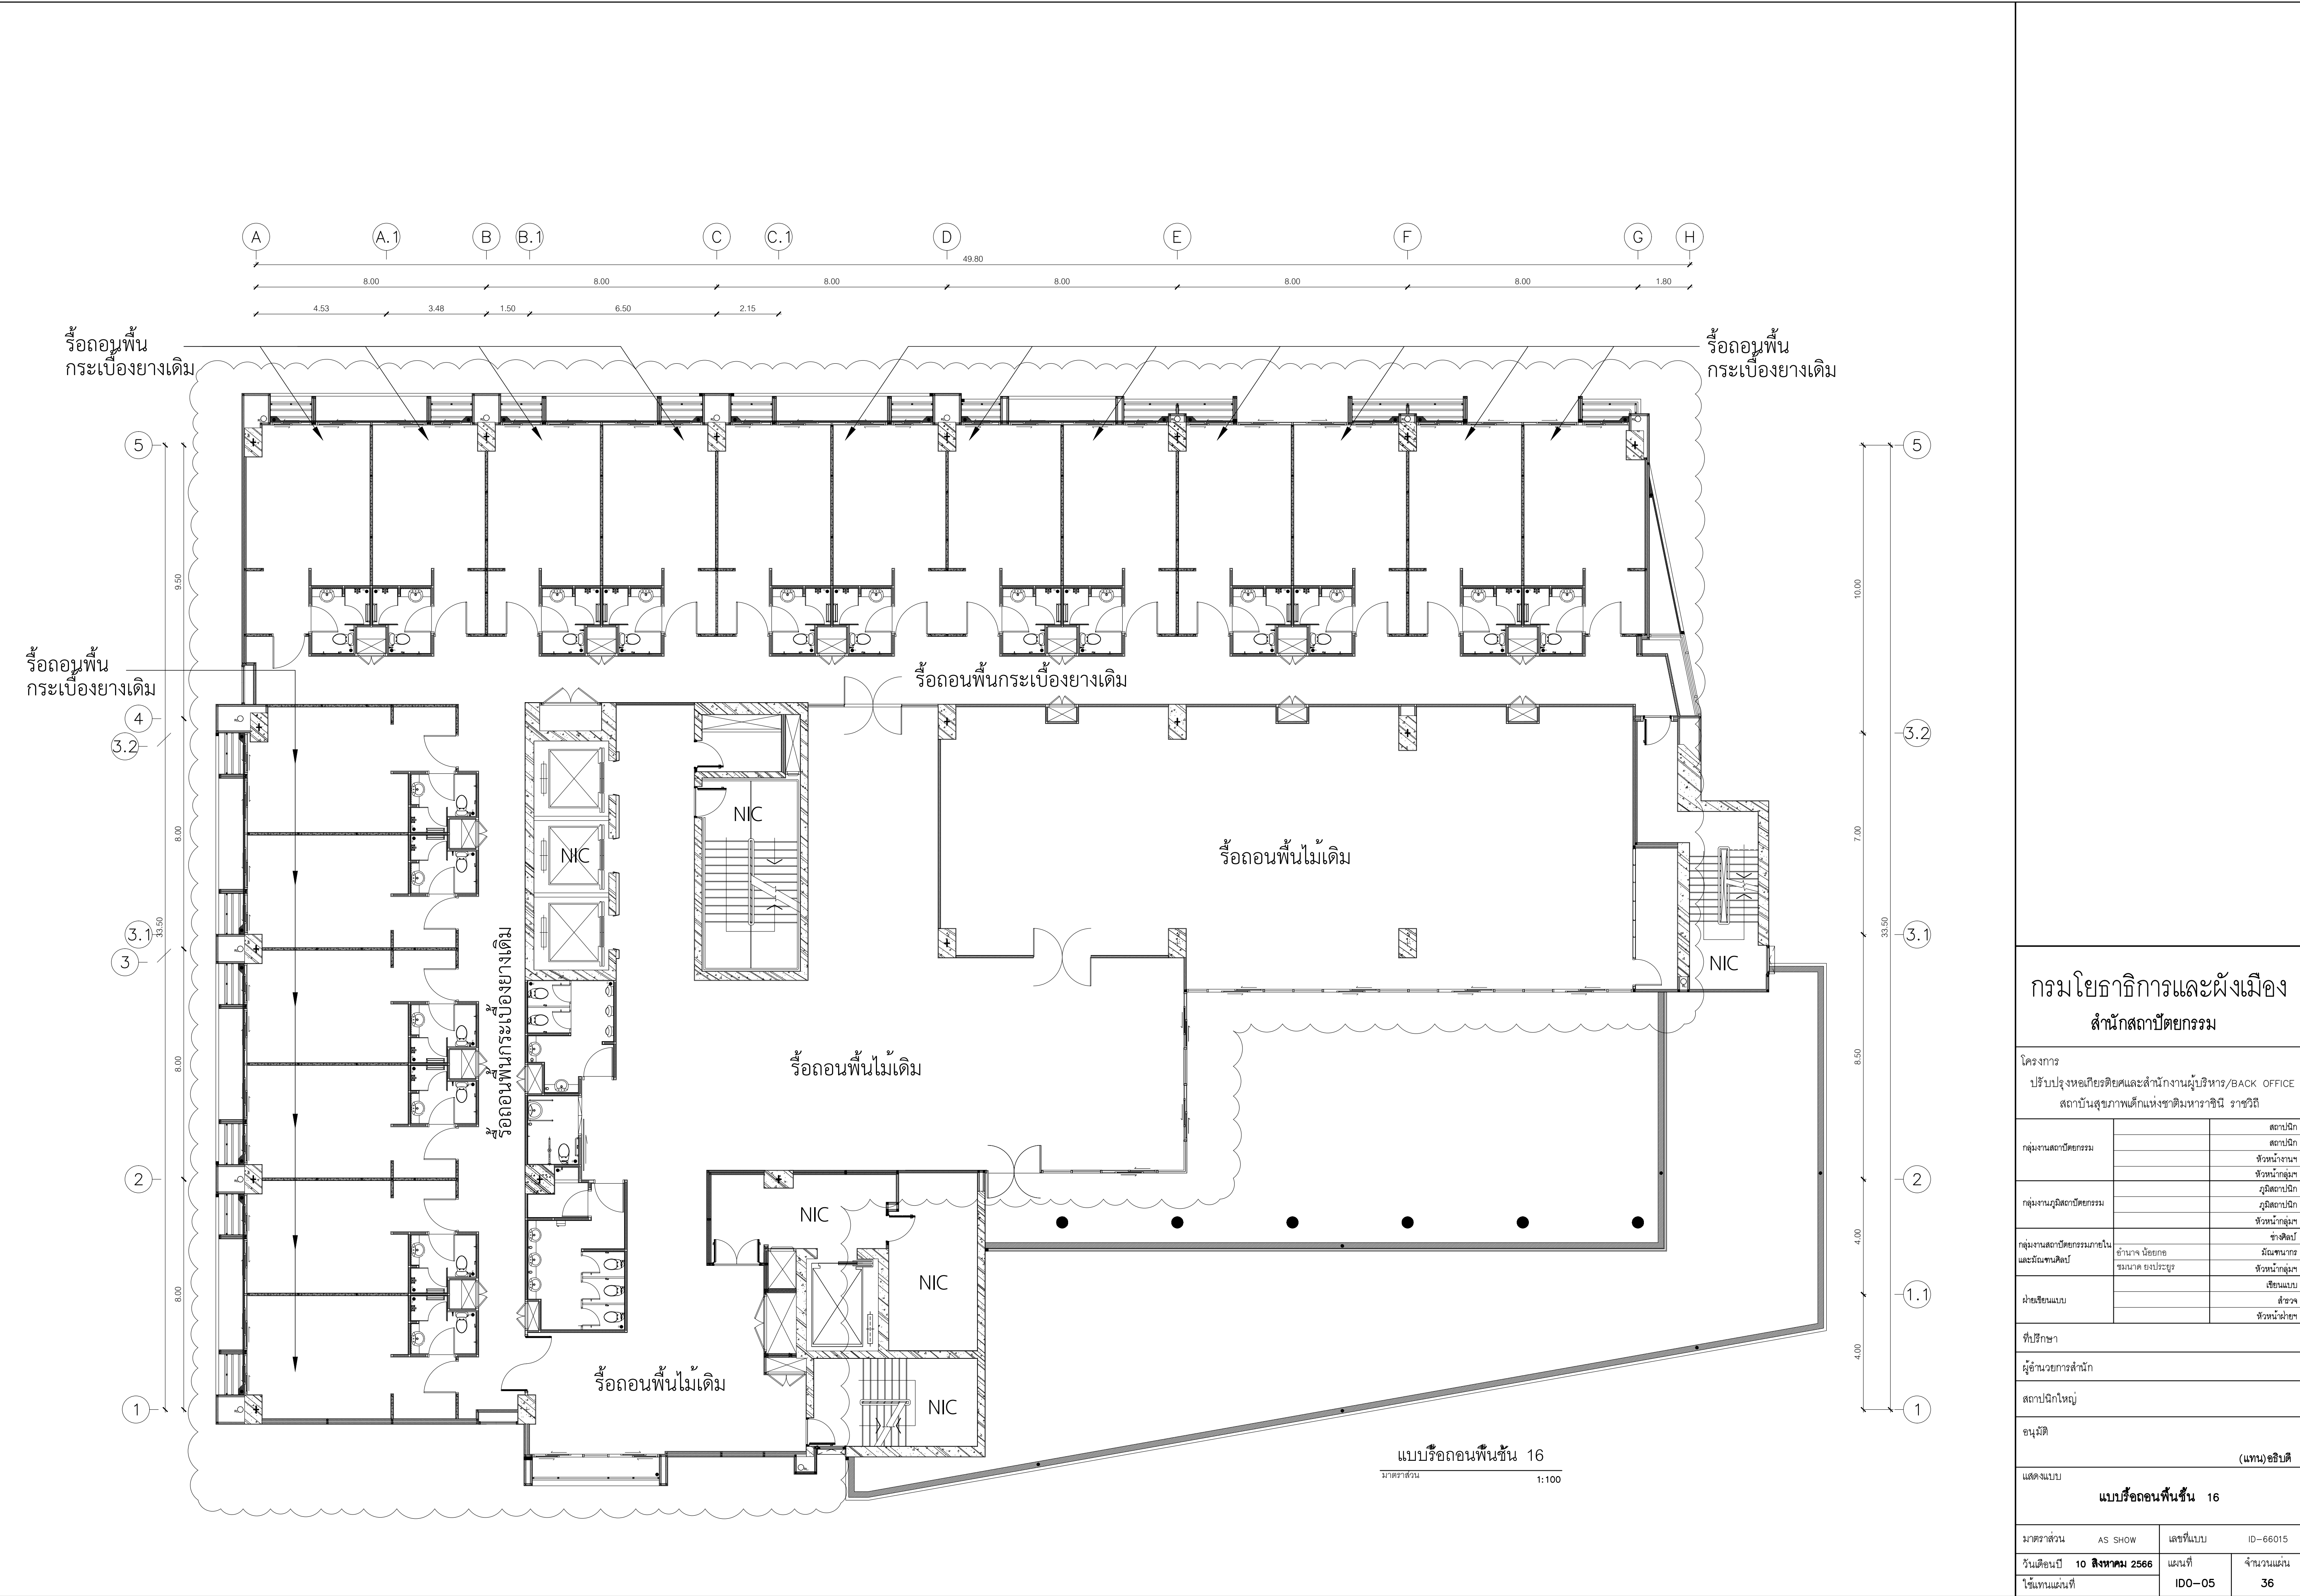

กรมโยธาธิการและผังเมือง			
สำนักสถาปัตยกรรม			
โครงการ ปรับปรุงหอเกียรติยศและสำนักงานผู้บริหาร/BACK OFFICE สถาบันสุขภาพเด็กแห่งชาติมหาราชินี ราชวิถี			
กลุ่มงานสถาปัตยกรรม		สถาปนิก	
		สถาปนิก	
		หัวหน้างาน	
กลุ่มงานภูมิสถาปัตยกรรม		หัวหน้างาน	
		ภูมิสถาปนิก	
		หัวหน้างาน	
กลุ่มงานสถาปัตยกรรมภายในและวัฒนธรรม	อำนาจ น้อยทอง	หัวหน้างาน	
	สมศักดิ์ ยงประเสริฐ	หัวหน้างาน	
	เชิดชัยแบบ	หัวหน้างาน	
ฝ่ายเขียนแบบ		ช่างเขียน	
		ช่างเขียน	
		หัวหน้างาน	
รับปรึกษา			
ผู้อำนวยความสะดวก			
สถาปนิกใหญ่			
อนุมัติ			
(แทน)อธิบดี			
แสดงแบบ			
แบบรื้อถอนพื้นชั้น 16			
มาตราส่วน	AS SHOW	เลขที่แบบ	ID-66015
วันเดือนปี	10 สิงหาคม 2566	แผ่นที่	จำนวนแผ่น
ใช้แทนแผ่นที่	ID0-05		36

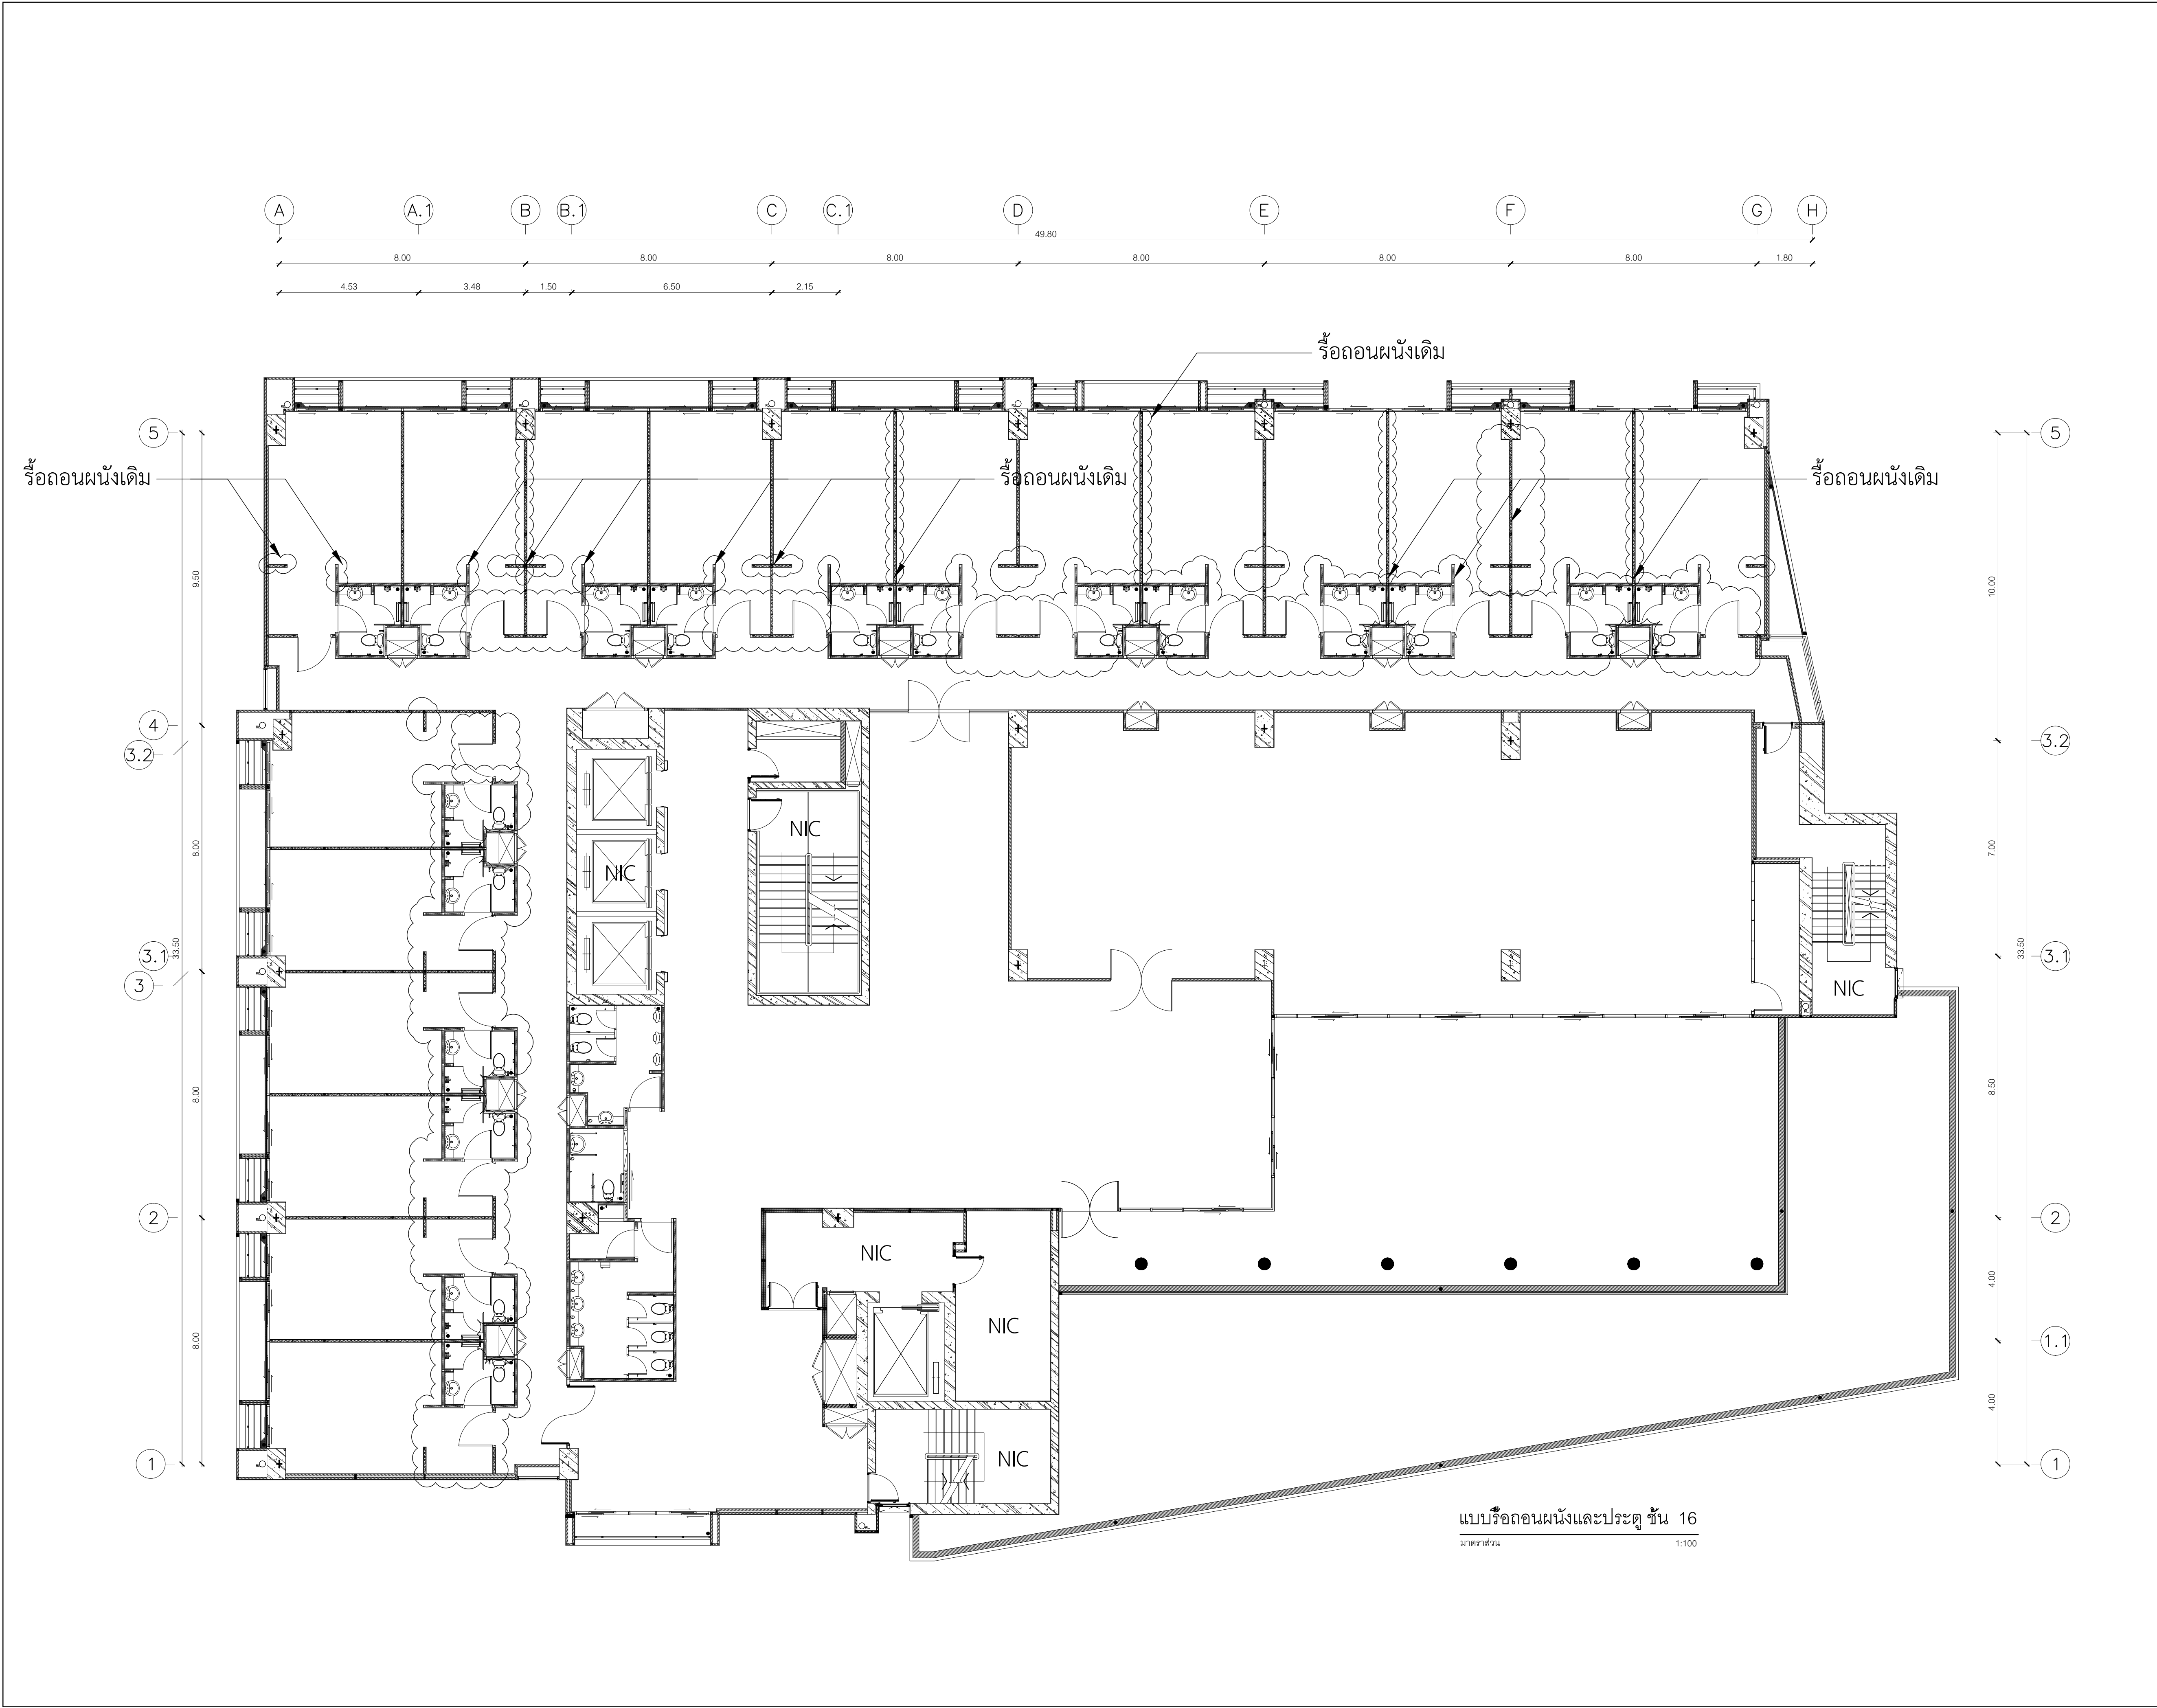

กรมโยธาธิการและผังเมือง สำนักสถาปัตยกรรม			
โครงการ ปรับปรุงหอเกียรติยศและสำนักงานผู้บริหาร/BACK OFFICE สถาบันสุขภาพเด็กแห่งชาติมหาราชินี ราชวิถี			
กลุ่มงานสถาปัตยกรรม			สถาปนิก
			สถาปนิก
			หัวหน้างาน
			หัวหน้ากลุ่ม
กลุ่มงานภูมิสถาปัตยกรรม			ภูมิสถาปนิก
			ภูมิสถาปนิก
			หัวหน้ากลุ่ม
กลุ่มงานสถาปัตยกรรมภายใน และวัฒนธรรมศิลป	อำนาจ น้อยทอง ชนนาค ยงประยูร		ช่างศิลป์
			วัฒนธรรม
			หัวหน้ากลุ่ม
ฝ่ายเขียนแบบ			เขียนแบบ
			สำรวจ
			หัวหน้าฝ่าย
ที่ปรึกษา			
ผู้อำนวยการสำนัก			
สถาปนิกใหญ่			
อนุมัติ			
(แทน)อธิบดี			
แสดงแบบ			
แบบรื้อถอนผนังชั้น 16			
มาตราส่วน	AS SHOW	เลขที่แบบ	ID-66015
วันเดือนปี	10 สิงหาคม 2566	แผ่นที่	จำนวนแผ่น
ใช้แทนแผ่นที่		ID0-07	36

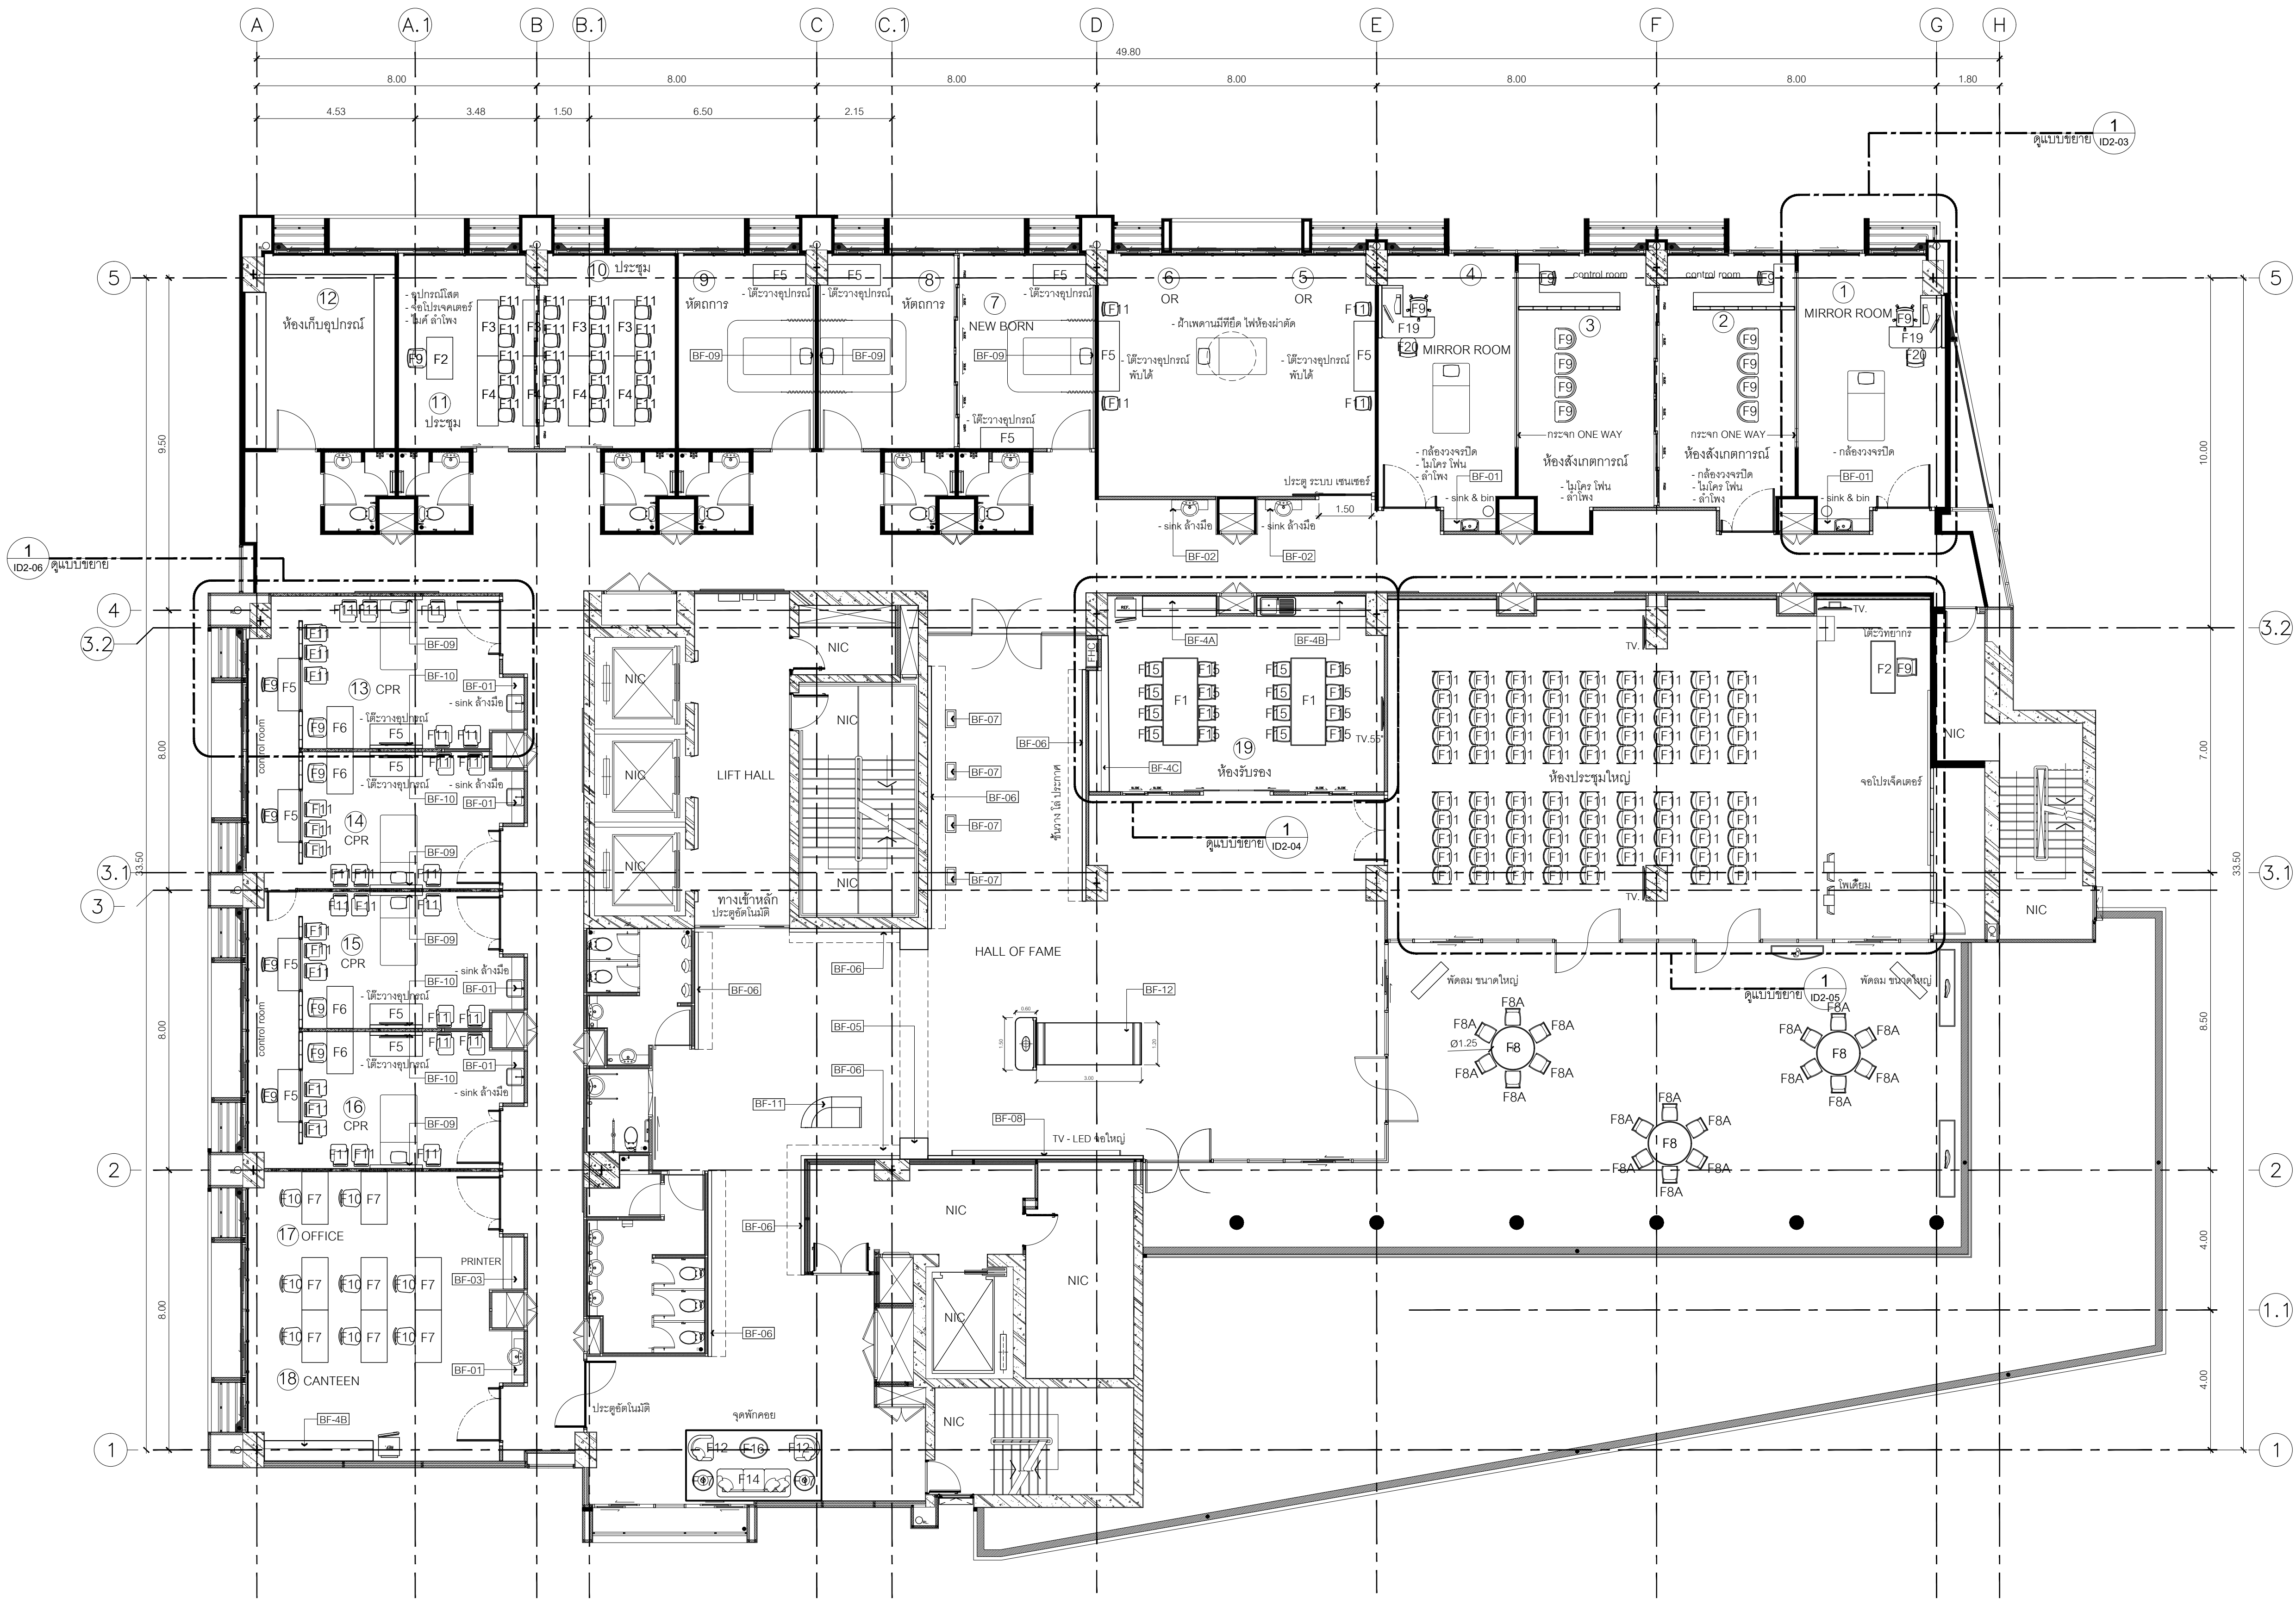

ชั้น 16 แพลนเฟอร์นิเจอร์ (ปรับปรุง)

มาตราส่วน

1:100

รายการประกอบแบบ

รายการพื้น

- FL-01 พื้นไม้เอ็นจิเนียซิง
- FL-02 พื้นกระเบื้องยางว๊วน สีอ่อน
- FL-03 พื้นกระเบื้องยางว๊วน สีเข้ม
- FL-04 พื้นกระเบื้องยางว๊วน ลายไม้
- FL-05 พื้นพรม เวที
- FL-06 พื้นกระเบื้องยาง ลายไม้

รายการวัสดุกรุผนัง

- 0 ผนังฉาบความสะอาด
- 1 ผนังฉาบทาสี
- 2 ผนังโครงไม้ กว LAMINATE ลายหินอ่อน
- 3 ผนังฉาบมิด WALL PAPER
- 4 ผนังโครงไม้ กว ไม้ฉัด 10 มม กว LAMINATE ลายไม้
- 5 ผนังกรุ แผ่นซับเสียง 9 มม
- 6 โครงไม้เนื้อแข็ง กว ไม้ฉัดยาง 10 มม
- กรุแผ่น แผ่นเหล็ก ปิดทับ LAMINATE
- 7 กระดาษเดิม อากาศ ติดฟิล์ม กันความร้อน
- 8 ผนังก่ออิฐมวลเบา ฉาบเรียบ ทาสี
- 9 ผนังโครงสังกะสีกรุอิฐซีเมนต์บอร์ด 2 มม ฉาบเรียบรอยต่อทาสี 2 ด้าน
- 10 ผนังโครงสังกะสีกรุอิฐซีเมนต์บอร์ด 12 มม
- ฉาบเรียบรอย ปิด WALLPAPER
- 11 ผนังโครงสังกะสีกรุอิฐซีเมนต์บอร์ด 12 มม ฉาบเรียบรอยต่อ
- กรุแผ่นซับเสียง 9 มม
- 12 ผนังก่ออิฐมวลเบา ฉาบเรียบ ปิด WALLPAPER
- 13 กระดาษไผ่ หน้า 6 มม ติด FILM ONE WAY

รายการฝ้าเพดาน

- CL-01 ฝ้าฉาบเรียบ ทาสี
- CL-02 ฝ้าระแนงไม้เทียม
- CL-03 โครงค้ำฟ้าบาร์ กรุแผ่นฝ้าอะลูมิเนียม

รายการฝ้าบาน

- CT-01 ม่านม้วน BACK OUT
- CT-02 ม่าน ช้างตียางปูยาง

กรมโยธาธิการและผังเมือง
สำนักสถาปัตยกรรม

โครงการ
ปรับปรุงหอเกียรติยศและสำนักงานผู้บริหาร/BACK OFFICE
สถาบันสุขภาพเด็กแห่งชาติมหาราชินี ราชบุรี

กลุ่มงานสถาปัตยกรรม		สถาปนิก
		สถาปนิก
		หัวหน้ากลุ่มงาน
กลุ่มงานภูมิสถาปัตยกรรม		ภูมิสถาปนิก
		ภูมิสถาปนิก
		หัวหน้ากลุ่มงาน
กลุ่มงานสถาปัตยกรรมภายใน	อำนาจ น้อยทอง	มัณฑนากร
	ชนกภัทรา ชัยประยูร	หัวหน้ากลุ่มงาน
		เขียนแบบ
ฝ่ายเขียนแบบ		สำรวจ
		หัวหน้าฝ่าย


ที่ปรึกษา
ผู้อำนวยการสำนัก
สถาปนิกใหญ่
อนุมัติ
(แทน)อธิบดี

ชั้น 16 แพลนเฟอร์นิเจอร์ (ปรับปรุง)

มาตราส่วน	1 : 100	เลขที่แบบ	ID-66015
วันเดือนปี	10 สิงหาคม 2566	แผ่นที่	จำนวนแผ่น
ใช้แทนแผ่นที่	ID1-01		36



รายการประกอบแบบ			
รายการพื้น			
FL-01	พื้นไม้เอ็นจิเนียซิ่ง		
FL-02	พื้นกระเบื้องยางม้วน สีอ่อน		
FL-03	พื้นกระเบื้องยางม้วน สีเข้ม		
FL-04	พื้นกระเบื้องยางม้วน ลายไม้		
FL-05	พื้นพรม เวที		
FL-06	พื้นกระเบื้องยาง ลายไม้		
รายการวัสดุกลุ่มผนัง			
0	ผนังฉาบด้วยสารเสียด		
1	ผนังฉาบทาสี		
2	ผนังโครงไม้ กว LAMINATE ลายหินอ่อน		
3	ผนังฉาบปิด WALL PAPER		
4	ผนังโครงไม้ กว ไม่ยึด 10 มม กว LAMINATE ลายไม้		
5	ผนังงอู แกะขึ้นเสียง 9 มม		
6	โครงไม้เนื้อแข็ง กว ไม่ยึดตาย 10 มม		
7	กรุแผ่น แฉงเหล็ก ปิดทับ LAMINATE		
8	กระดานเดิม อัดกร ดัดให้เสม กันควมร้อน		
9	ผนังก่ออิฐมวลเบา ฉาบเรียบ ทาสี		
10	ผนังโครงสังกะสีกรุอิฐขึ้นบอร์ด 2 มม ฉาบเรียบรอยต่อทาสี 2 ด้าน		
11	ผนังโครงสังกะสีกรุอิฐขึ้นบอร์ด 12 มม		
12	ฉาบเรียบรอย ปิด WALLPAPER		
13	ผนังโครงสังกะสีกรุอิฐขึ้นบอร์ด 12 มม ฉาบเรียบรอยต่อ		
14	กรุแผ่นขึ้นเสียง 9 มม		
15	ผนังก่ออิฐมวลเบา ฉาบเรียบ ปิด WALLPAPER		
16	กระดานใส หน้า 6 มม ปิด FILM ONE WAY		
รายการฝ้าเพดาน			
CL-01	ฝ้าฉาบเรียบ ทาสี		
CL-02	ฝ้าระแนงไม้เทียม		
CL-03	โครงฉาบเรียบ กรุแผ่นฝ้าอะลูมิเนียม		
รายการฝ้าบาน			
CT-01	บานม้วน BACK OUT		
CT-02	บาน ข้างเคียงงอไป		

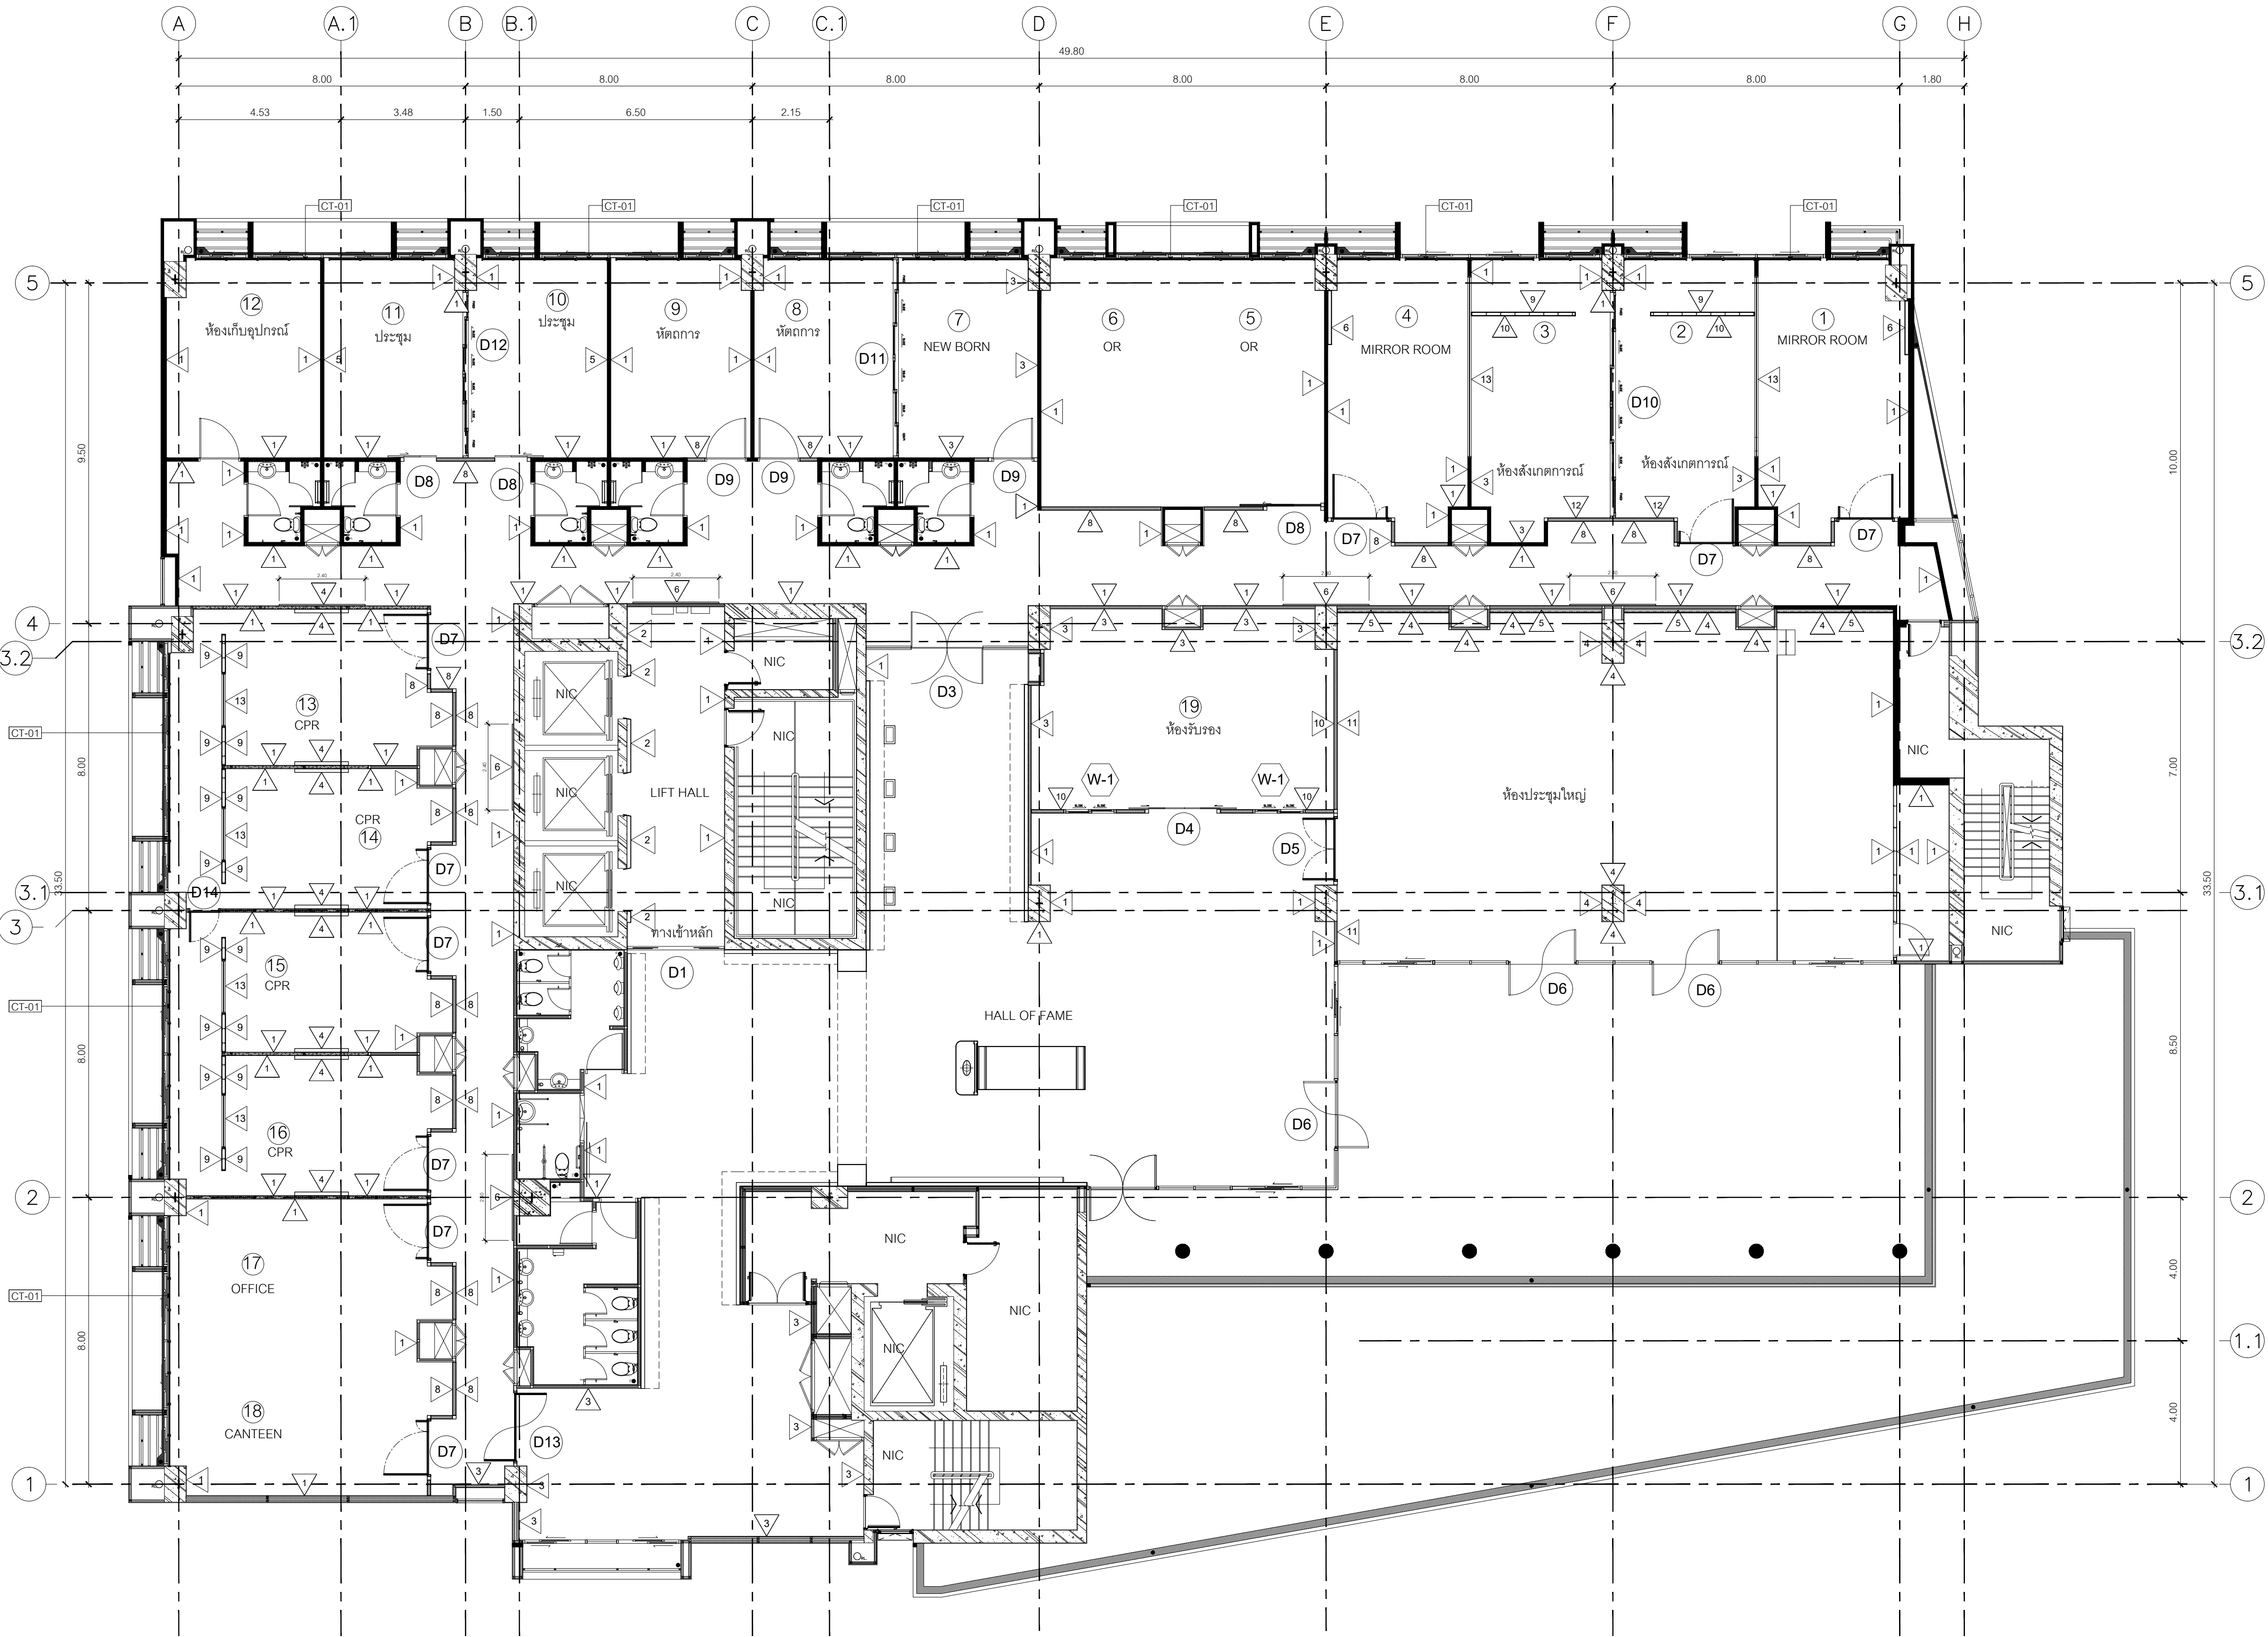

ชั้น 16 แปลนผนัง (ปรับปรุง)

มาตราส่วน 1:100

รายการประกอบแบบ		
รายการพื้น		
FL-01	พื้นไม้เอ็นจิเนียริง	
FL-02	พื้นกระเบื้องยางม้วน สีอ่อน	
FL-03	พื้นกระเบื้องยางม้วน สีเข้ม	
FL-04	พื้นกระเบื้องยางม้วน ลายไม้	
FL-05	พื้นพรม เวที	
FL-06	พื้นกระเบื้องยาง ลายไม้	

รายการวัสดุกรุผนัง		
0	ผนังฉาบความสะอาด	
1	ผนังฉาบทาสี	
2	ผนังโครงไม้ กว LAMINATE ลายหินอ่อน	
3	ผนังฉาบปิด WALL PAPER	
4	ผนังโครงไม้ กว LAMINATE ลายไม้	
5	ผนังกรุ แผ่นซับเสียง 9 มม	
6	โครงไม้เนื้อแข็ง กว ไม้ฉัดยาง 10 มม	
	กรุแผ่น แผ่นเหล็ก ปิดทับ LAMINATE	
7	กระเบื้องเดิม อากาศ ติดฟิล์ม กันความร้อน	
8	ผนังก่ออิฐมวลเบา ฉาบเรียบ ทาสี	
9	ผนังโครงสังกะสีกรุอิฐซีเมนต์ 2 มม ฉาบเรียบรอยต่อทาสี 2 ด้าน	
10	ผนังโครงสังกะสีกรุอิฐซีเมนต์ 12 มม	
	ฉาบเรียบรอย ปิด WALLPAPER	
11	ผนังโครงสังกะสีกรุอิฐซีเมนต์ 12 มม ฉาบเรียบรอยต่อ	
	กรุแผ่นซับเสียง 9 มม	
12	ผนังก่ออิฐมวลเบา ฉาบเรียบ ปิด WALLPAPER	
13	กระเบื้องใส หน้า 6 มม ติด FILM ONE WAY	

รายการฝ้าเพดาน		
CL-01	ฝ้าฉาบเรียบ ทาสี	
CL-02	ฝ้าระแนงไม้เทียม	
CL-03	โครงค้ำฟ้าบาร์ กรุแผ่นฝ้าอะลูมิเนียม	

รายการฝ้าบาน		
CT-01	บานม้วน BACK OUT	
CT-02	บาน ข้างเตียงผู้ป่วย	

กรมโยธาธิการและผังเมือง		
สำนักสถาปัตยกรรม		
โครงการ ปรับปรุงหอเกียรติยศและสำนักงานผู้บริหาร/BACK OFFICE สถาบันสุขภาพเด็กแห่งชาติมหาราชินี ราชวิถี		
กลุ่มงานสถาปัตยกรรม	สถาปนิก	สถาปนิก
	สถาปนิก	สถาปนิก
	หัวหน้ากลุ่มงาน	หัวหน้ากลุ่มงาน
กลุ่มงานภูมิสถาปัตยกรรม	ภูมิสถาปนิก	ภูมิสถาปนิก
	ภูมิสถาปนิก	ภูมิสถาปนิก
	หัวหน้ากลุ่มงาน	หัวหน้ากลุ่มงาน
ที่ปรึกษา		
ผู้อำนวยการสำนัก		
สถาปนิกใหญ่		
อนุมัติ		
(แทน)อธิบดี		
แสดงแบบ		
ชั้น 16 แปลนผนัง (ปรับปรุง)		
มาตราส่วน 1 : 100	เลขที่แบบ ID-66015	
วันเดือนปี 10 สิงหาคม 2566	แผ่นที่ ID1-03	จำนวนแผ่น 36



รายการประกอบแบบ

รายการพื้น

FL-01

พื้นไม้เอ็นจิเนียริง

FL-02

พื้นกระเบื้องยางม้วน ลีออน

FL-03

พื้นกระเบื้องยางม้วน สีเข้ม

FL-04

พื้นกระเบื้องยางม้วน ลายไม้

FL-05

พื้นพรม เกรทิ

FL-06

พื้นกระเบื้องยาง ลายไม้

รายการวัสดุกลุ่มผนัง

0

ผนังฉาบความสะอาด

1

ผนังฉาบทาสี

2

ผนังโครงไม้ กรุ LAMINATE ลายหินอ่อน

3

ผนังฉาบปิด WALL PAPER

4

ผนังโครงไม้กรุไม้ไผ่ 10 มม.กรุ LAMINATE ลายไม้

5

ผนังกรุ แผ่นซีเมนต์ยิปซัม 9 มม.

6

โครงไม้เนื้อแข็ง กรุไม้ไผ่ยิปซัม 10 มม.

กรุแผ่น แผ่นเหล็ก ปิดทับ LAMINATE

7

กระเบื้องดิน อากาศ ติดฟิล์ม กันความร้อน

8

ผนังก่ออิฐมวลเบา ฉาบเรียบ ทาสี

9

ผนังโครงสังกะสีกรุอิฐซีเมนต์ 2 มม. ฉาบเรียบรอยต่อทาสี 2 ด้าน

10

ผนังโครงสังกะสีกรุอิฐซีเมนต์ 12 มม.

ฉาบเรียบรอย ปิด WALLPAPER

11

ผนังโครงสังกะสีกรุอิฐซีเมนต์ 12 มม. ฉาบเรียบรอยต่อ

กรุแผ่นซีเมนต์ยิปซัม 9 มม.

12

ผนังก่ออิฐมวลเบา ฉาบเรียบ ปิด WALLPAPER

13

กระเบื้องไผ่ หน้า 6 มม.ติด FILM ONE WAY

รายการฝ้าเพดาน

CL-01

ฝ้าฉาบเรียบ ทำสี

CL-02

ฝ้าระแนงไม้เทียม

CL-03

โครงค้ำฟ้าตีบาร์ กรุแผ่นฝ้าอะลูมิเนียม

รายการฝ้าผนัง

CT-01

ฉนวนม้วน BACK OUT

CT-02

ฉนวน ข้างเดียวรูปใย


กรมโยธาธิการและผังเมือง

สำนักสถาปัตยกรรม

โครงการ

ปรับปรุงหอเกียรติยศและสำนักงานผู้บริหาร/BACK OFFICE

สถาบันสุขภาวะเด็กแห่งชาตินิเวศนิน

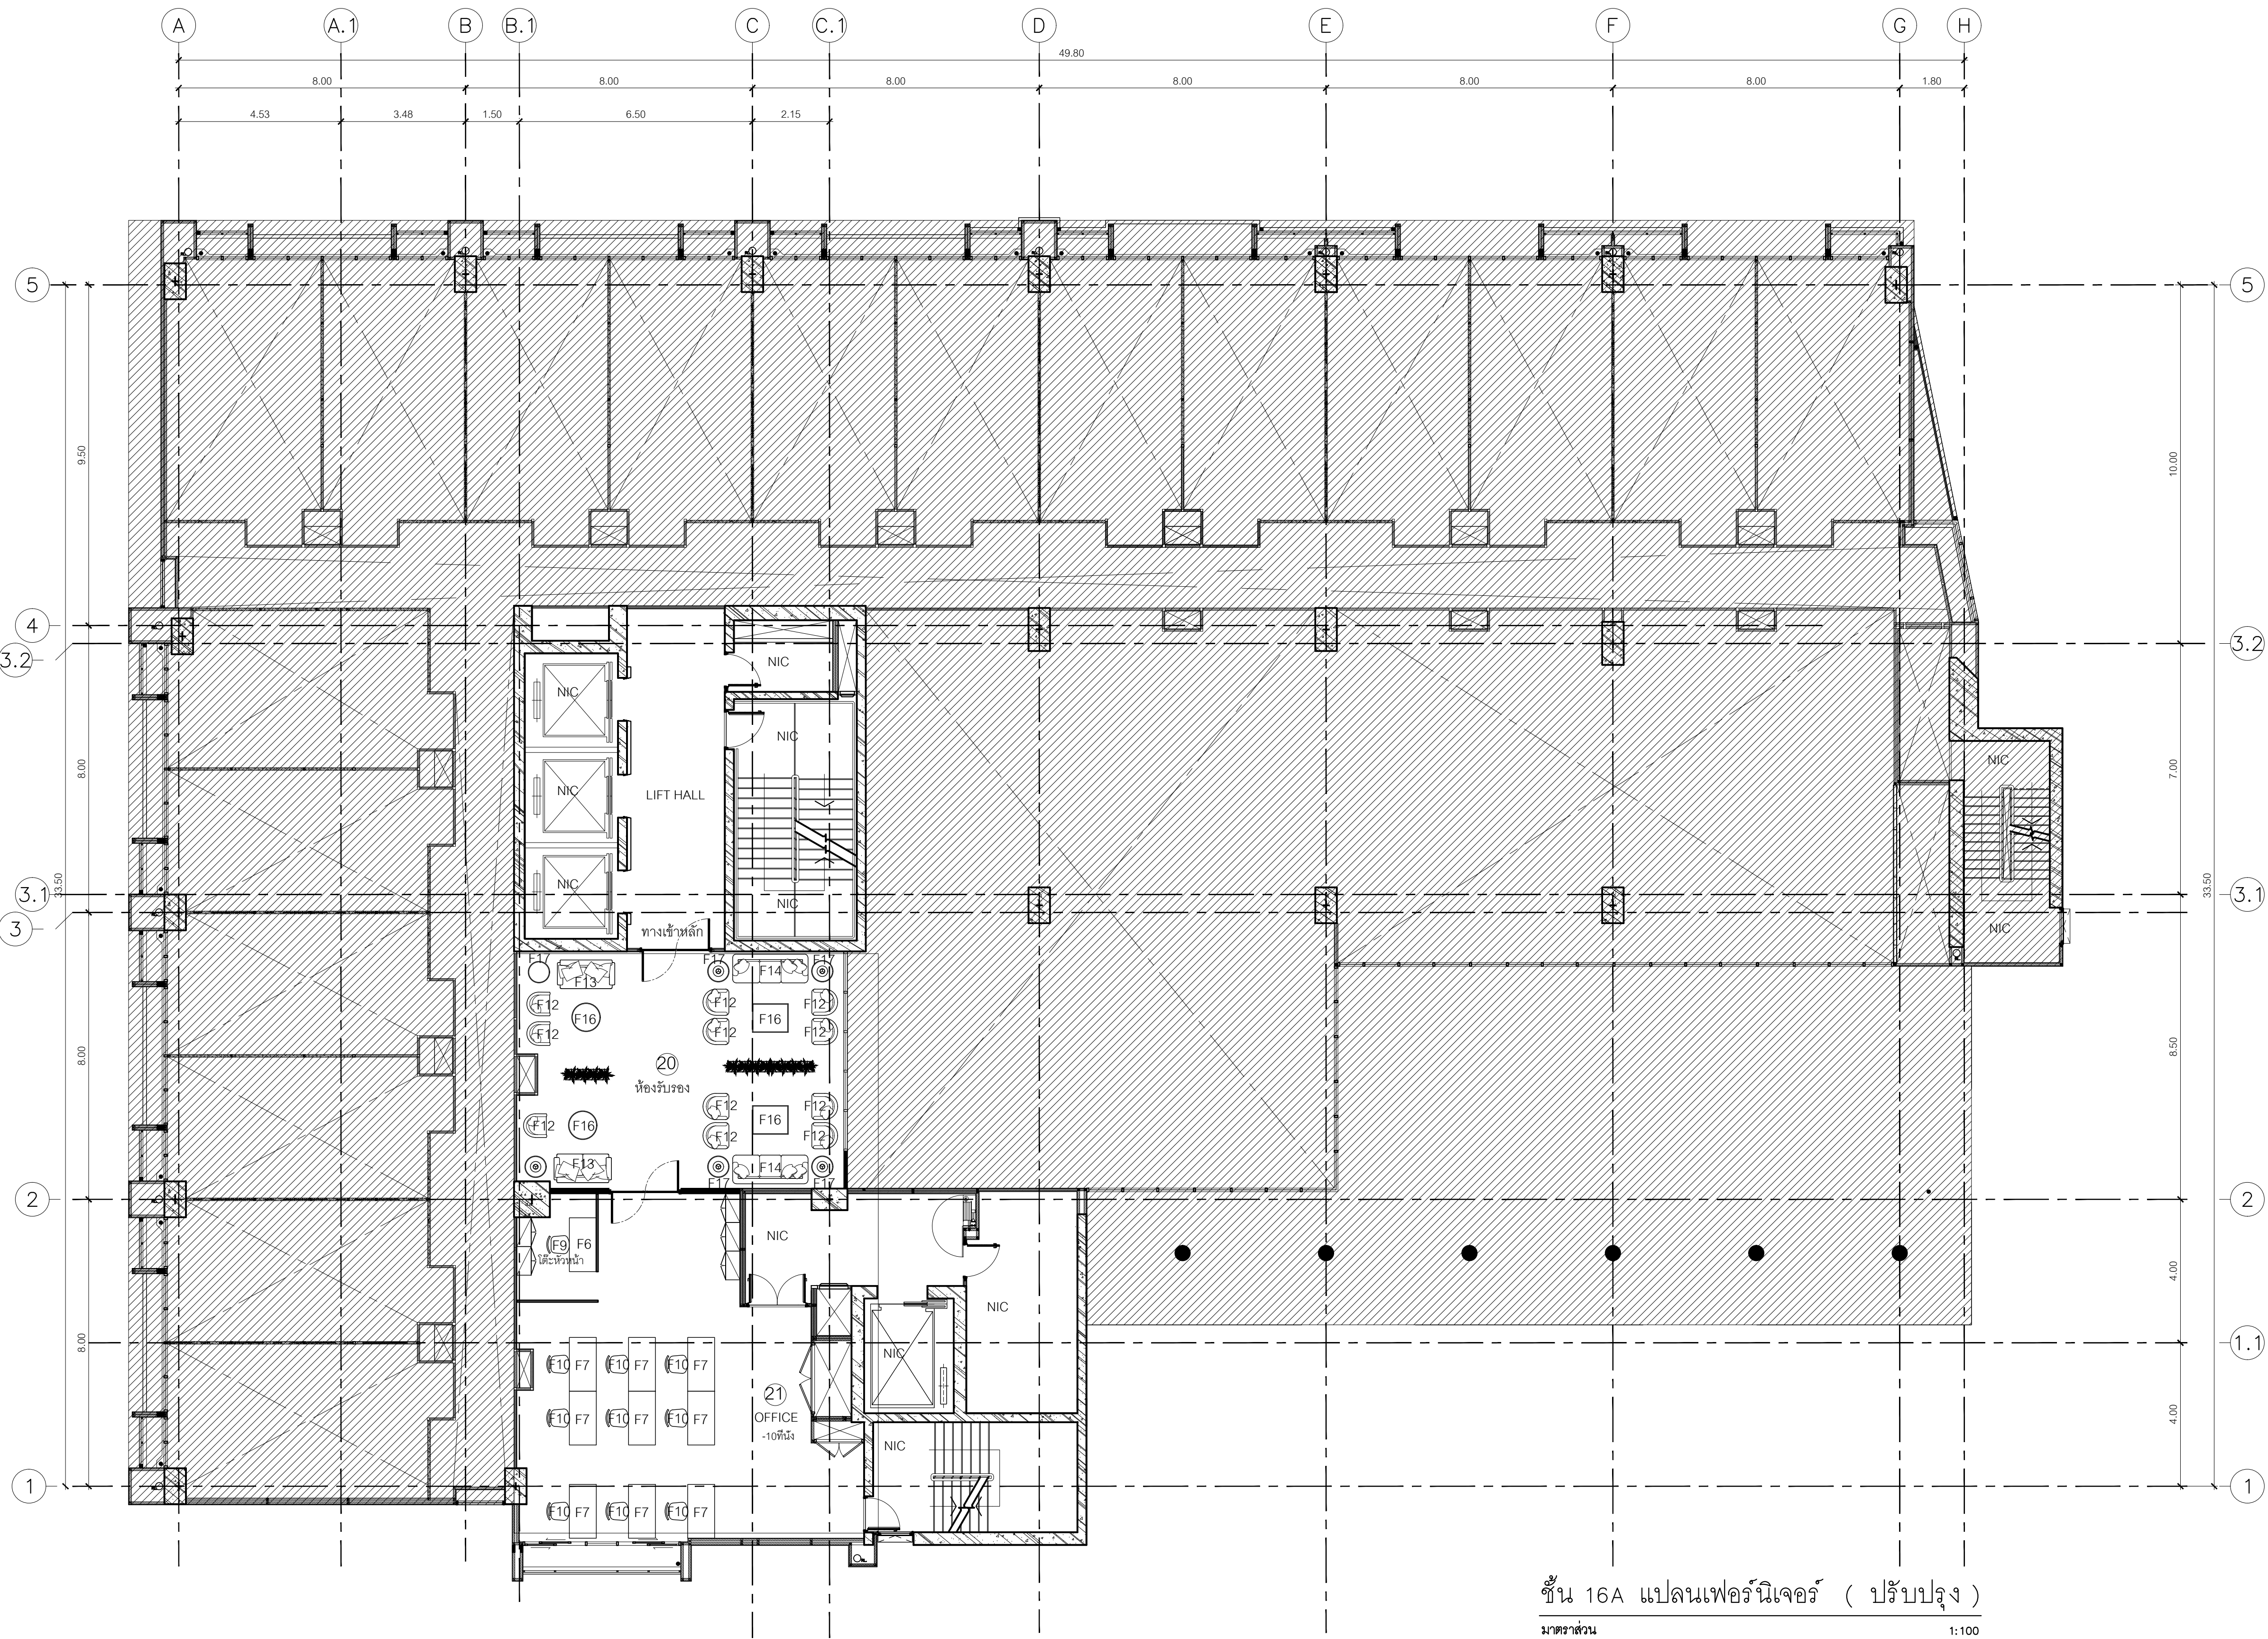

ชั้น 16A แพลนเฟอร์นิเจอร์ (ปรับปรุง)
มาตราส่วน 1:100

รายการประกอบแบบ		
รายการพื้น		
FL-01	พื้นไม้เอ็นจิเนียริง	
FL-02	พื้นกระเบื้องยางม้วน สีอ่อน	
FL-03	พื้นกระเบื้องยางม้วน สีเข้ม	
FL-04	พื้นกระเบื้องยางม้วน ลายไม้	
FL-05	พื้นพรม เวที	
FL-06	พื้นกระเบื้องยาง ลายไม้	
รายการวัสดุกรุผนัง		
0	ผนังฉาบน้ำยทำความสะอาด	
1	ผนังฉาบทาสี	
2	ผนังโครงไม้ กรุ LAMINATE ลายหินอ่อน	
3	ผนังฉาบปิด WALL PAPER	
4	ผนังโครงไม้ 10 มม กรุ LAMINATE ลายไม้	
5	ผนังกรุ แผ่นซับเสียง 9 มม	
6	โครงไม้เนื้อแข็ง 10 มม	
	กรุแผ่น แฉกเหล็ก ปิดทับ LAMINATE	
7	กระเบื้องเดิม อาคาร ติดฟิล์ม กันความร้อน	
8	ผนังก่ออิฐมวลเบา ฉาบเรียบ ทาสี	
9	ผนังโครงเหล็กกรุอิฐซีเมนต์บอร์ด 2 มม ฉาบเรียบรอยต่อทาสี 2 ด้าน	
10	ผนังโครงเหล็กกรุอิฐซีเมนต์บอร์ด 12 มม	
	ฉาบเรียบรอย ปิด WALLPAPER	
11	ผนังโครงเหล็กกรุอิฐซีเมนต์บอร์ด 12 มม ฉาบเรียบรอยต่อ	
	กรุแผ่นซับเสียง 9 มม	
12	ผนังก่ออิฐมวลเบา ฉาบเรียบ ปิด WALLPAPER	
13	กระเบื้องใส หน้า 6 มม ติด FILM ONE WAY	
รายการฝ้าเพดาน		
CL-01	ฝ้าฉาบเรียบ ทาสี	
CL-02	ฝ้าระแนงไม้เทียม	
CL-03	โครงค้ำฝ้าบาร์ กรุแผ่นฝ้าอะลูมิเนียม	
รายการฝ้าบาน		
CT-01	บานม้วน BACK OUT	
CT-02	บาน ข้างเตียงผู้ป่วย	
กรมโยธาธิการและผังเมือง		
สำนักสถาปัตยกรรม		
โครงการ		
ปรับปรุงหอเกียรติยศและสำนักงานผู้บริหาร/BACK OFFICE		
สถาปนิกผู้ออกแบบ: ธีรภัทร ธีรภัทร		
กลุ่มงานสถาปัตยกรรม		สถาปนิก
		สถาปนิก
		ช่างทาสี
กลุ่มงานภูมิสถาปัตยกรรม		วิศวกร
		ภูมิสถาปนิก
		ช่างทาสี
กลุ่มงานสถาปัตยกรรมภายใน		ช่างเขียน
		ช่างเขียน
		ช่างเขียน
ฝ่ายเขียนแบบ		ช่างเขียน
		ช่างเขียน
		ช่างเขียน
ที่ปรึกษา		
ผู้อำนวยการสำนัก		
สถาปนิกใหญ่		
อนุมัติ		
(แทน)อธิบดี		
แสดงแบบ		
ชั้น 16A แพลนเฟอร์นิเจอร์ (ปรับปรุง)		
มาตราส่วน 1 : 100	เลขที่แบบ ID-66015	
วันเดือนปี 10 สิงหาคม 2566	แผนที่ ID1-05	จำนวนแผ่น 36



แสดงแบบ			
ชั้น 16A แปลนพื้นที่ (ปรับปรุง)			
มาตราส่วน	1 : 100	เลขที่แบบ	ID-66015
วันเดือนปี	10 สิงหาคม 2566	แผนที่	จำนวนแผ่น
ใช้แทนแผนที่		ID1-06	36



รายการประกอบแบบ

รายการพื้น

FL-01

พื้นไม้เอ็นจิเนียริง

FL-02

พื้นกระเบื้องยางม้วน ลือออน

FL-03

พื้นกระเบื้องยางม้วน สีเข้ม

FL-04

พื้นกระเบื้องยางม้วน ลายไม้

FL-05

พื้นพรม เกรทิ

FL-06

พื้นกระเบื้องยาง ลายไม้

รายการวัสดุกลุ่มผนัง

0

ผนังฉาบความสะอาด

1

ผนังฉาบทาสี

2

ผนังโครงไม้ กว LAMINATE ลายหินอ่อน

3

ผนังฉาบปิด WALL PAPER

4

ผนังโครงไม้กวไม้ไผ่ 10 มม กว LAMINATE ลายไม้

5

ผนังกว แผ่นซีเมนต์ยี่ง 9 มม

6

โครงไม้เนื้อแข็ง กวไม้ไผ่ยี่ง 10 มม

กรุแผ่น แผ่นเหล็ก ปิดทับ LAMINATE

7

กระเบื้องดิน อากาศ ติดฟิล์ม กันความร้อน

8

ผนังอิฐรูพรุนเบา ฉาบเรียบ ทาสี

9

ผนังโครงสังกะสีกรุอิฐซีเมนต์ 2 มม ฉาบเรียบรอยต่อทาสี 2 ด้าน

10

ผนังโครงสังกะสีกรุอิฐซีเมนต์ 12 มม

ฉาบเรียบรอย ปิด WALLPAPER

11

ผนังโครงสังกะสีกรุอิฐซีเมนต์ 12 มม ฉาบเรียบรอยต่อ

กรุแผ่นซีเมนต์ยี่ง 9 มม

12

ผนังอิฐรูพรุนเบา ฉาบเรียบ ปิด WALLPAPER

13

กระเบื้องไผ่ หน้า 6 มม ติด FILM ONE WAY

รายการฝ้าเพดาน

CL-01

ฝ้าฉาบเรียบ ทำสี

CL-02

ฝ้าระแนงไม้เทียม

CL-03

โครงค้ำฟ้าตีบาร์ กรุแผ่นฝ้าอะลูมิเนียม

รายการฝ้าผนัง

CT-01





กรมโยธาธิการและผังเมือง

สำนักสถาปัตยกรรม

โครงการ

ปรับปรุงหอเกียรติยศและสำนักงานผู้บริหาร/BACK OFFICE

สถาบันสุขภาวะเด็กแห่งชาตินิเวศนิน

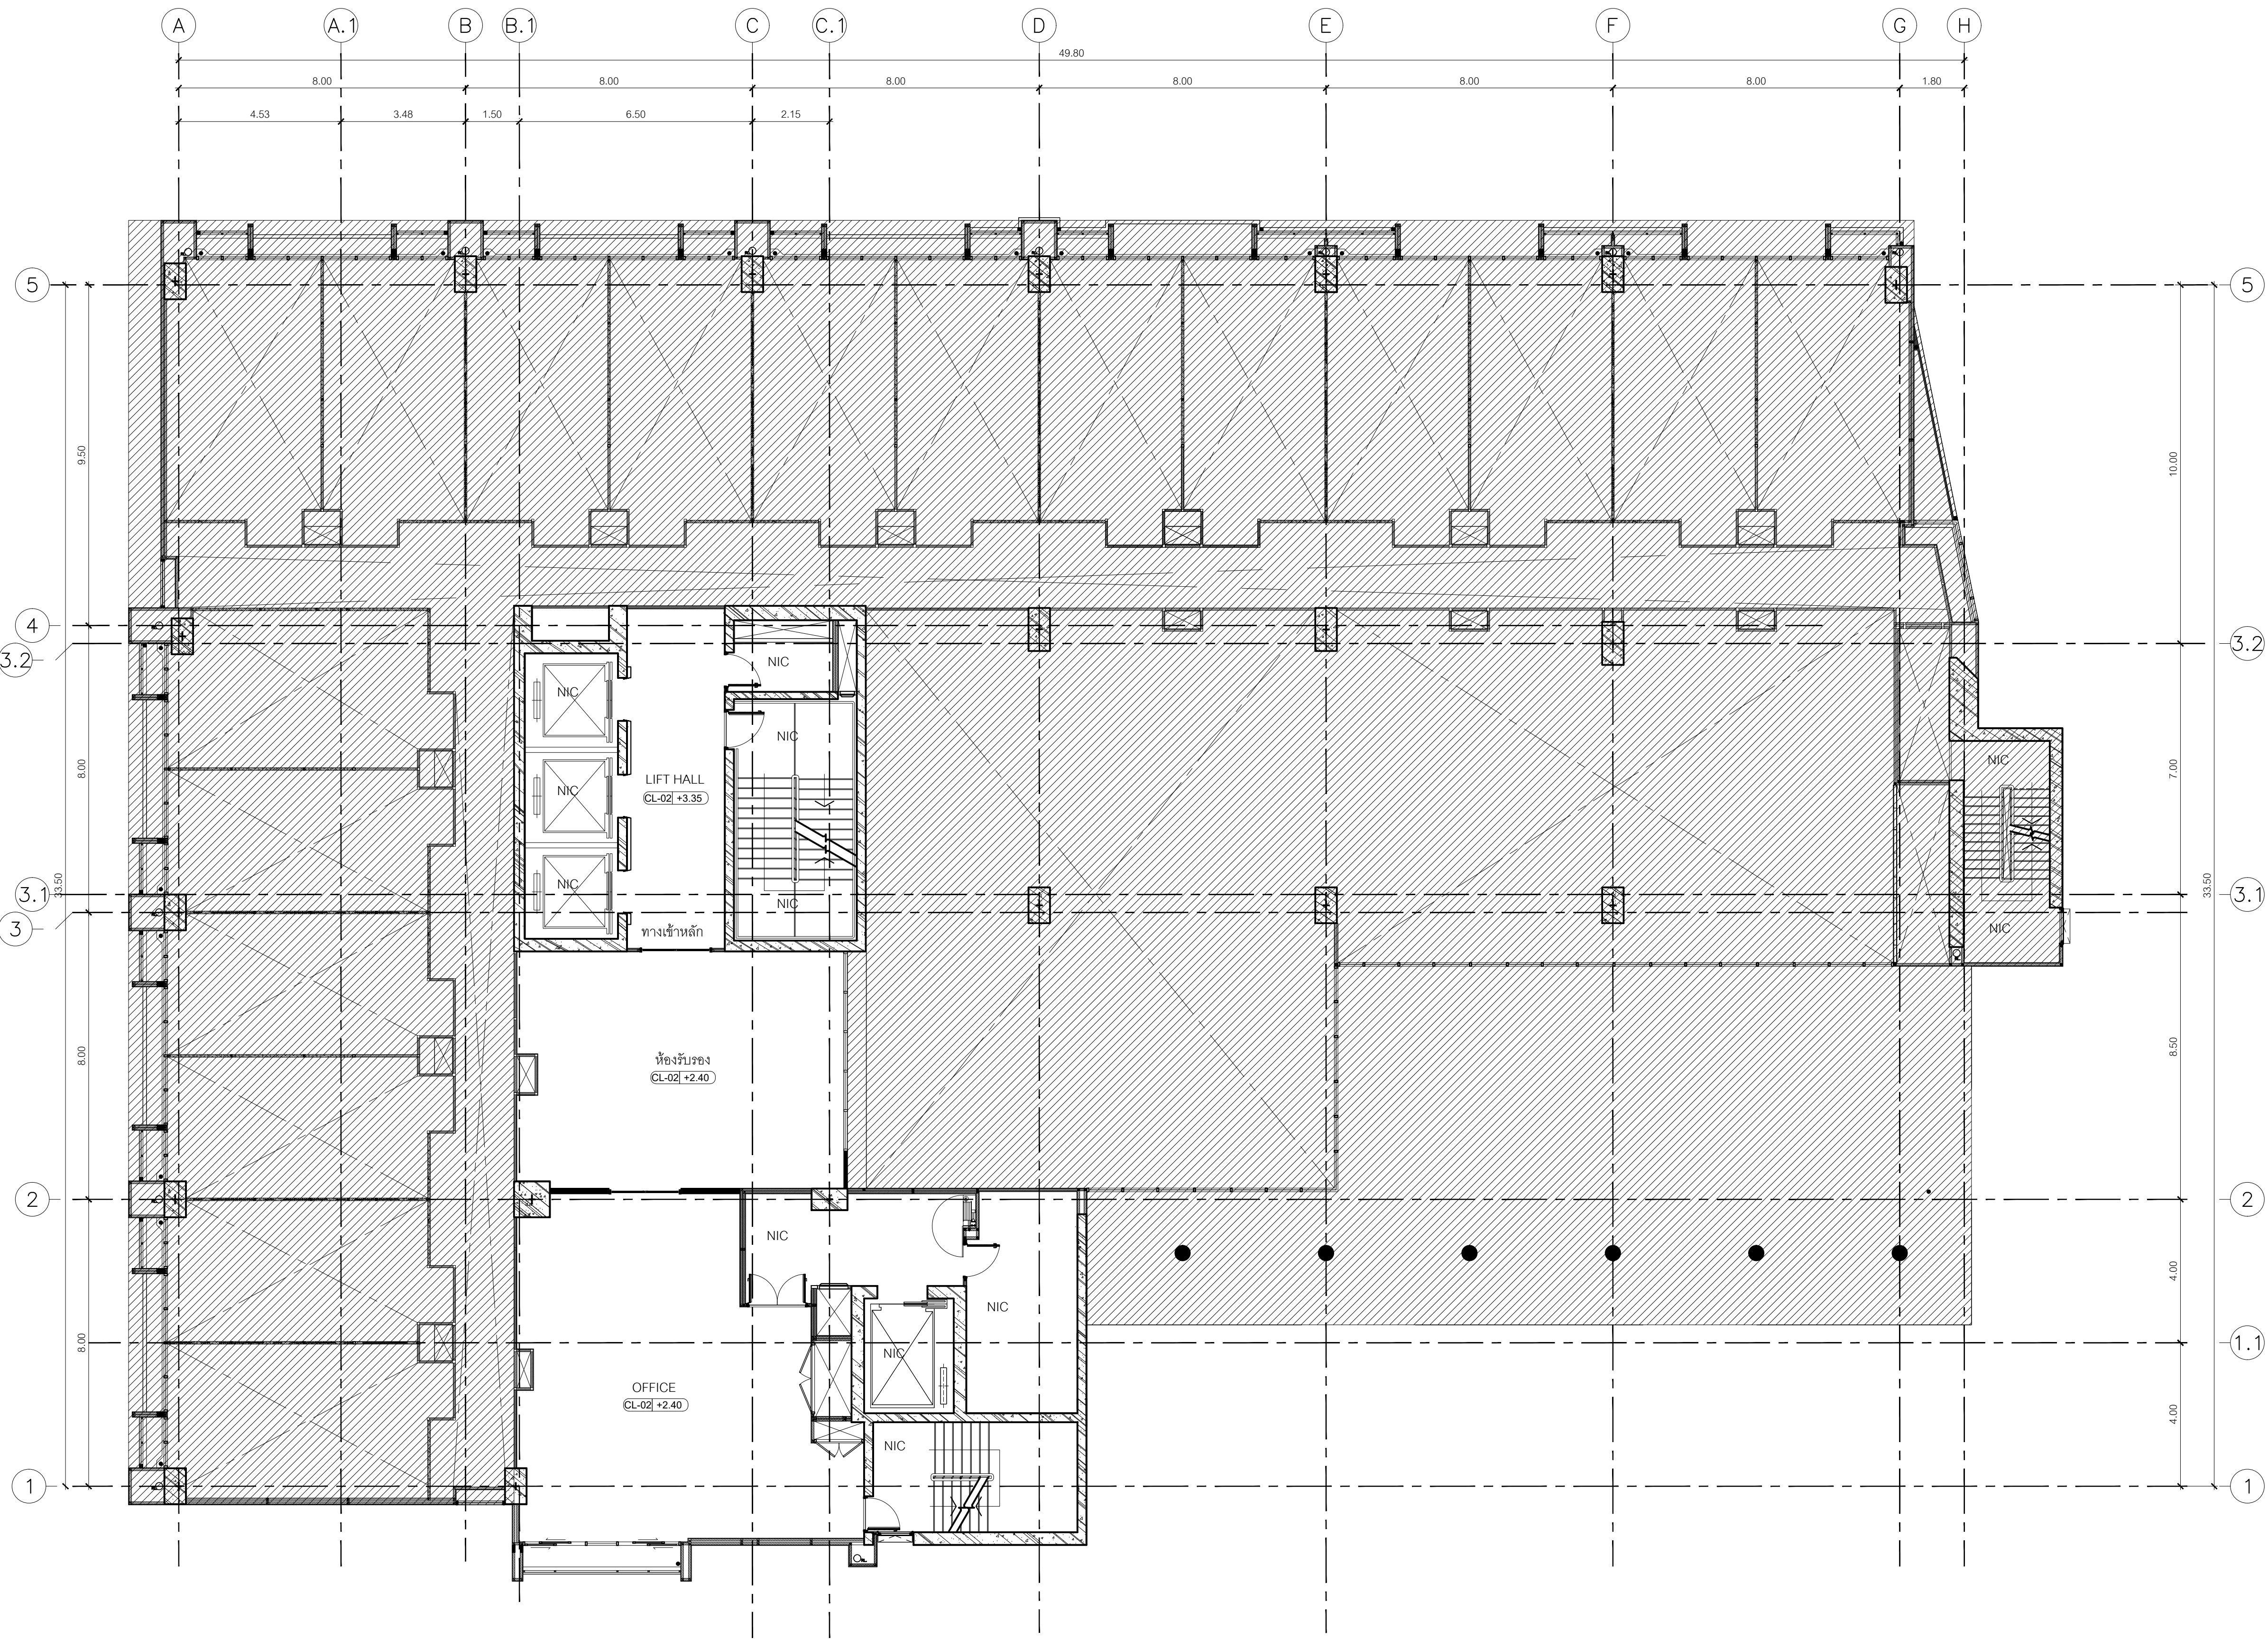

ชั้น 16A แปลนฝ้าเพดาน (ปรับปรุง)

มาตราส่วน

1:100

รายการประกอบแบบ		
รายการพื้น		
FL-01	พื้นไม้เอ็นจิเนียริง	
FL-02	พื้นกระเบื้องยางม้วน สีอ่อน	
FL-03	พื้นกระเบื้องยางม้วน สีเข้ม	
FL-04	พื้นกระเบื้องยางม้วน ลายไม้	
FL-05	พื้นพรม เกรทิ	
FL-06	พื้นกระเบื้องยาง ลายไม้	
รายการวัสดุกรุผนัง		
0	ผนังฉาบทำความสะอาด	
1	ผนังฉาบทาสี	
2	ผนังโครงไม้ กรุ LAMINATE ลายหินอ่อน	
3	ผนังฉาบปิด WALL PAPER	
4	ผนังโครงไม้กรุไม้ขัด 10 มม กรุ LAMINATE ลายไม้	
5	ผนังกรุ แผ่นซับเสียง 9 มม	
6	โครงไม้เนื้อแข็ง กรุไม้ขัดยาง 10 มม	
	กรุแผ่น แฉกเหล็ก ปิดทับ LAMINATE	
7	กระเบื้องเดิม อาคาร ติดฟิล์ม กันความร้อน	
8	ผนังก่ออิฐมวลเบา ฉาบเรียบ ทาสี	
9	ผนังโครงสังกะสีกรุอิฐซีเมนต์บอร์ด 2 มม ฉาบเรียบรอยต่อทาสี 2 ด้าน	
10	ผนังโครงสังกะสีกรุอิฐซีเมนต์บอร์ด 12 มม	
	ฉาบเรียบรอย ปิด WALLPAPER	
11	ผนังโครงสังกะสีกรุอิฐซีเมนต์บอร์ด 12 มม ฉาบเรียบรอยต่อ	
	กรุแผ่นซับเสียง 9 มม	
12	ผนังก่ออิฐมวลเบา ฉาบเรียบ ปิด WALLPAPER	
13	กระเบื้องใส หนา 6 มม ติด FILM ONE WAY	
รายการฝ้าเพดาน		
CL-01	ฝ้าฉาบเรียบ ทาสี	
CL-02	ฝ้าระแนงไม้เทียม	
CL-03	โครงค้ำฟ้าบาร์ กรุแผ่นฝ้าอะลูมิเนียม	
รายการฝ้าบาน		
CT-01	บานม้วน BACK OUT	
CT-02	บาน ข้างเตียงผู้ป่วย	

กรมโยธาธิการและผังเมือง


สำนักสถาปัตยกรรม

โครงการ


ปรับปรุงหอเกียรติยศและสำนักงานผู้บริหาร/BACK OFFICE

สถาปนิกผู้ออกแบบ: ภัทราพร งามวิจิตร


กลุ่มงานสถาปัตยกรรม		สถาปนิก
		สถาปนิก
		หัวหน้างานฯ
		หัวหน้ากลุ่มฯ
กลุ่มงานภูมิสถาปัตยกรรม		ภูมิสถาปนิก
		ภูมิสถาปนิก
		หัวหน้ากลุ่มฯ
		ช่างศิลป์
กลุ่มงานสถาปัตยกรรมภายในและวิศวกรรมสถาปัตย์	อำนาจ น้อยเอก	วิศวกร
	ชนมเดช ออประเสริฐ	หัวหน้ากลุ่มฯ
		เขียนแบบ
		สำรวจ
ฝ่ายเขียนแบบ		หัวหน้าฝ่ายฯ
ที่ปรึกษา		
ผู้อำนวยการสำนัก		
สถาปนิกใหญ่		
อนุมัติ		
(แทน)อธิบดี		
แสดงแบบ		
ชั้น 16A แปลนฝ้าเพดาน (ปรับปรุง)		
มาตราส่วน	1 : 100	เลขที่แบบ ID-66015
วันเดือนปี 10 สิงหาคม 2566	แผนที่ ID1-08	จำนวนแผ่น 36
ชื่อแบบ		

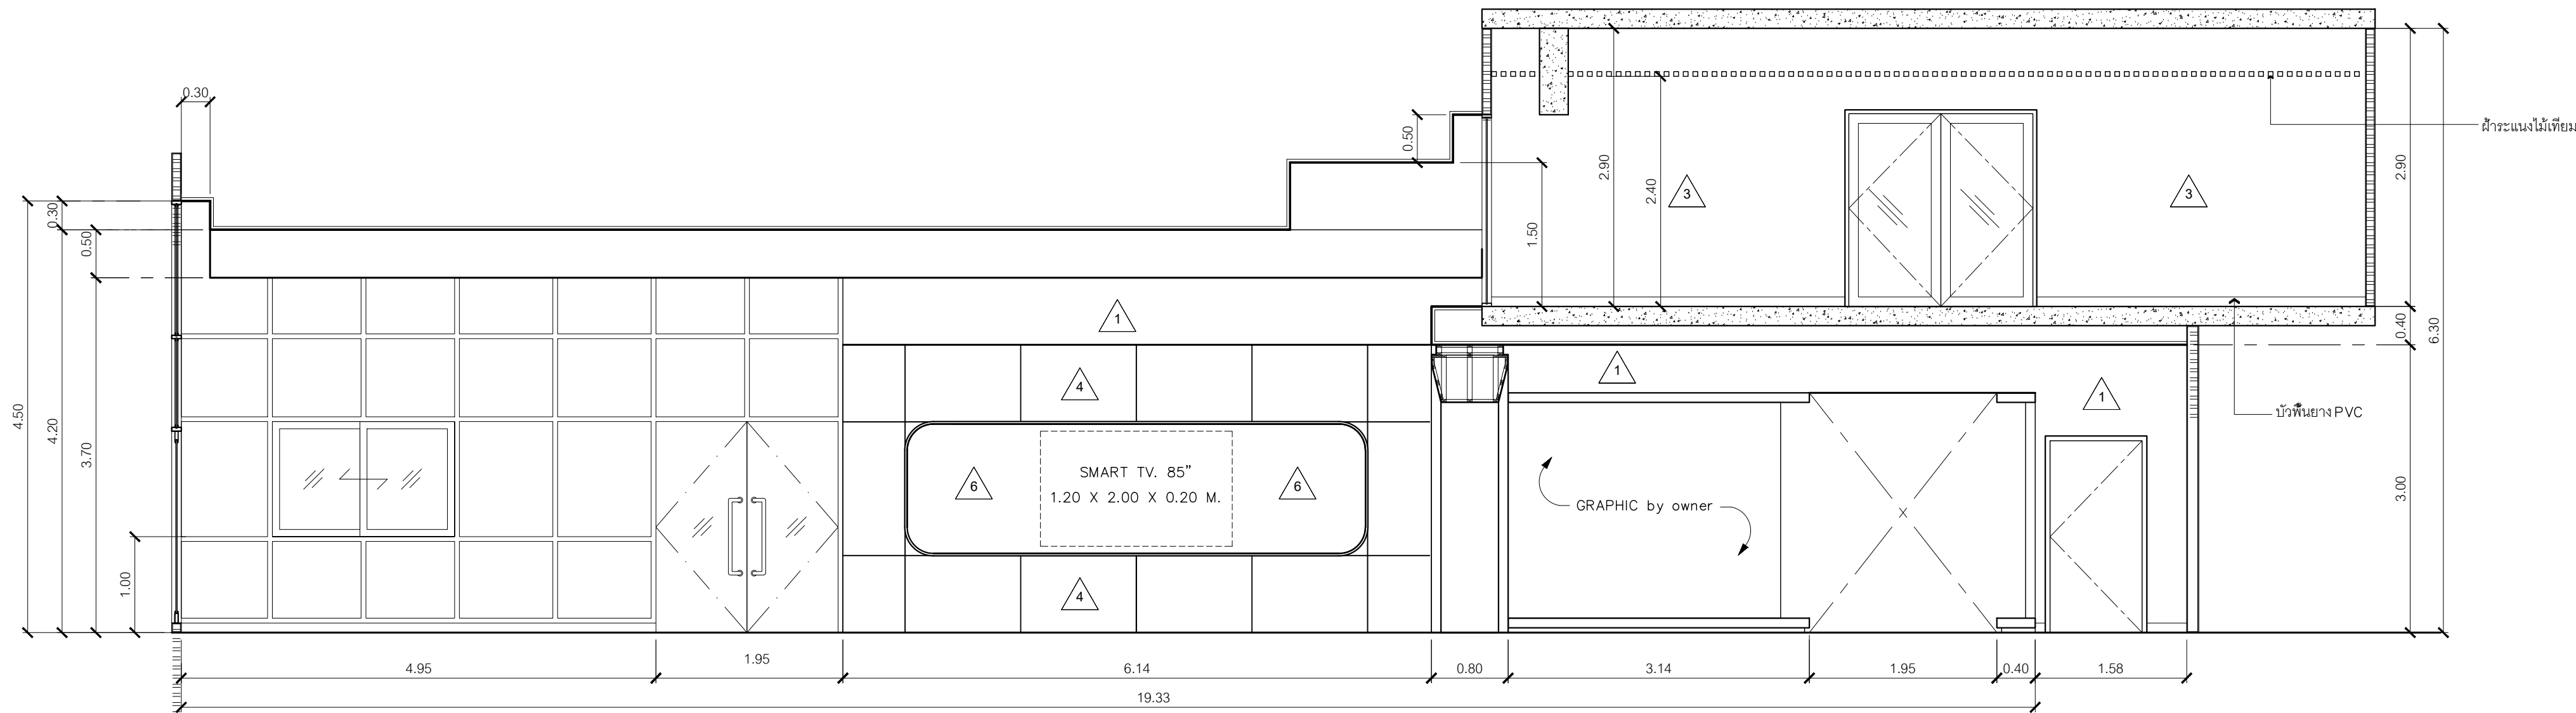


รูปด้าน 4
มาตราส่วน 1:50

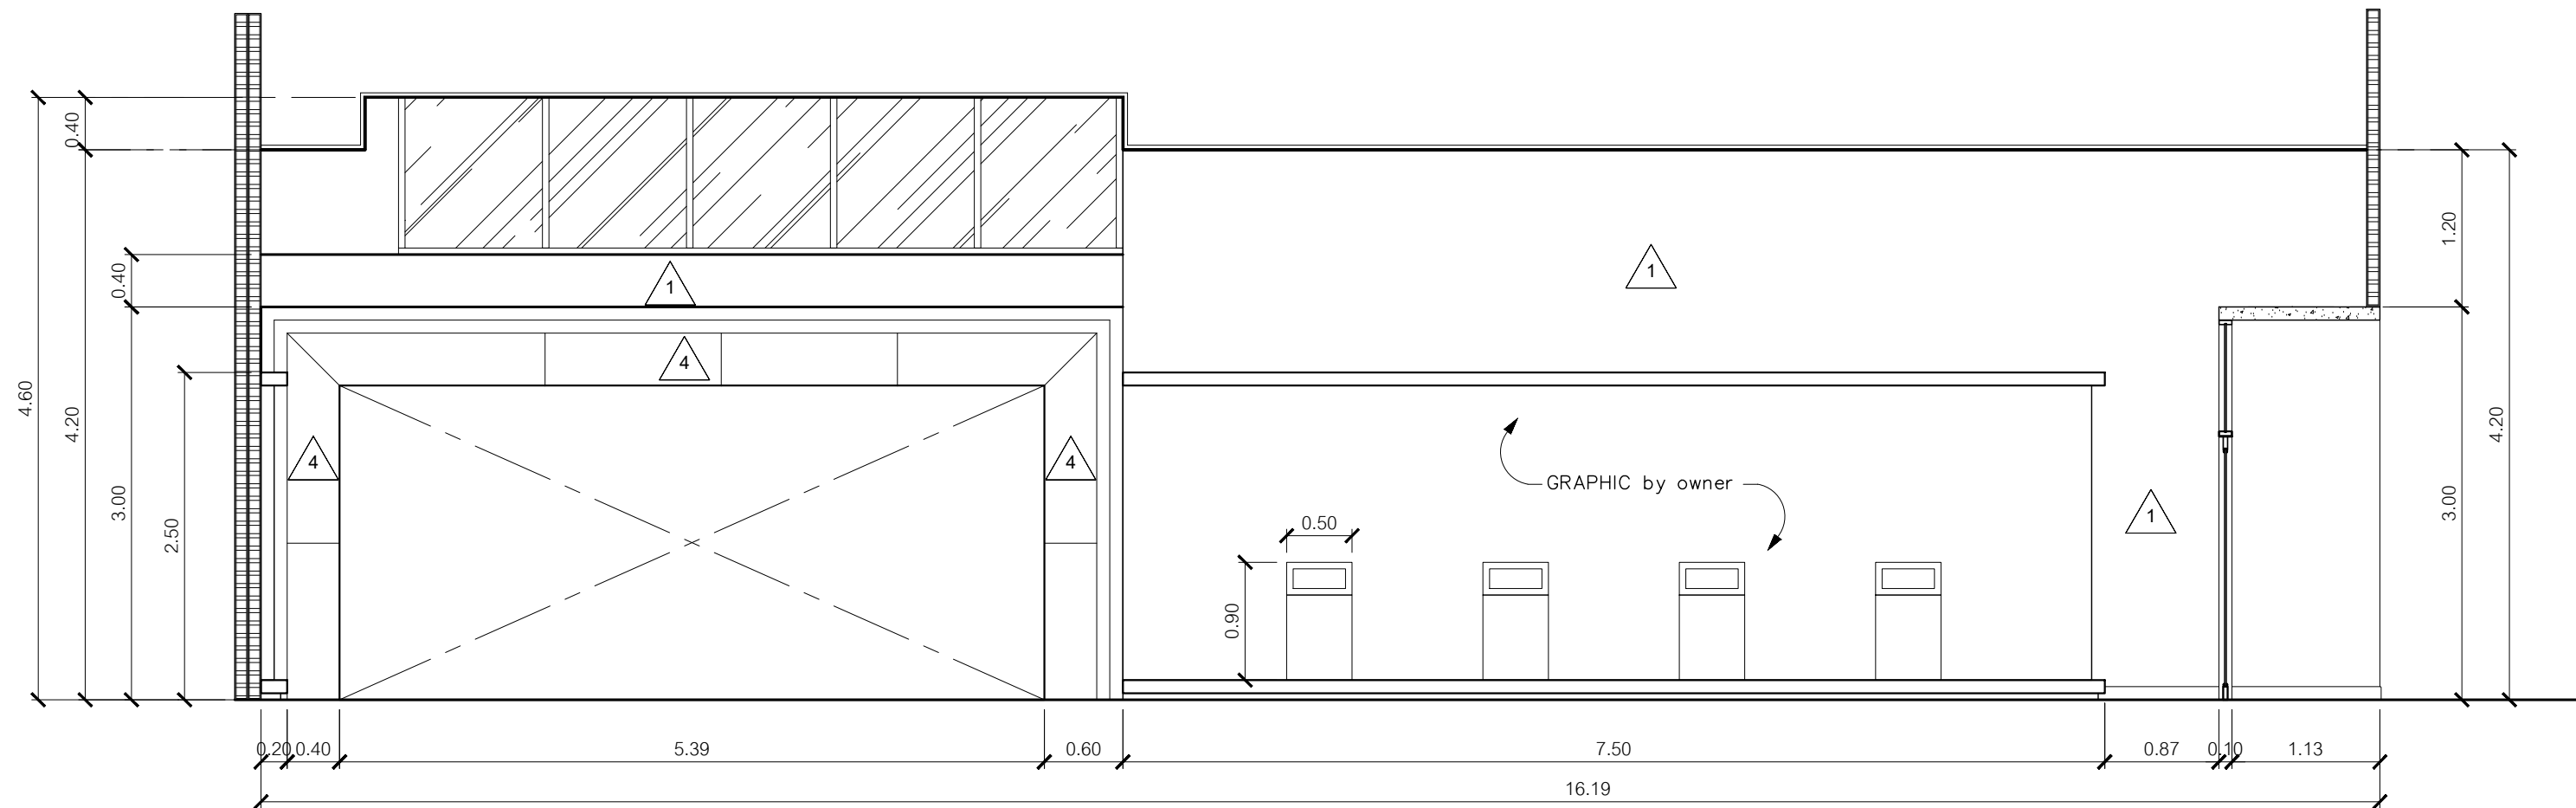

รูปด้าน 5
มาตราส่วน 1:50

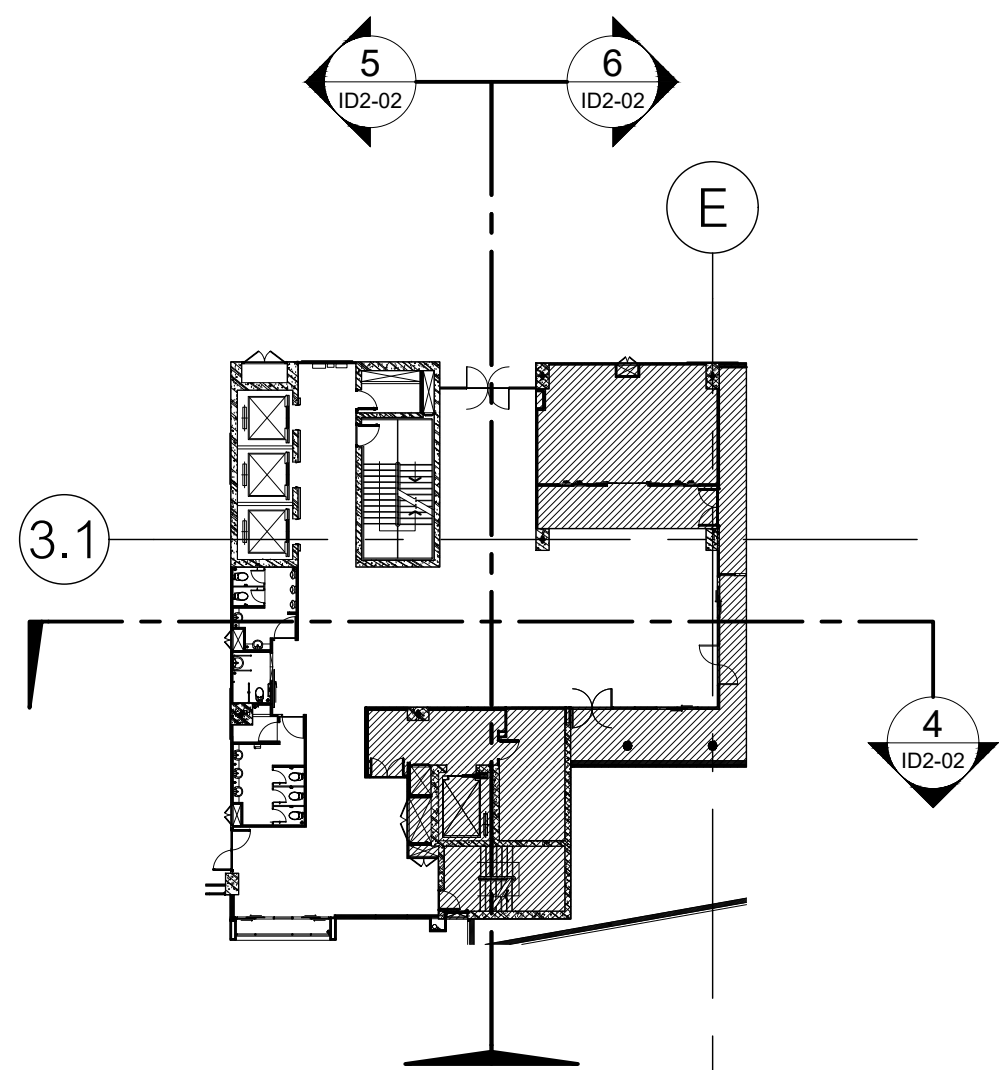


KEY PLAN NOT TO SCALE

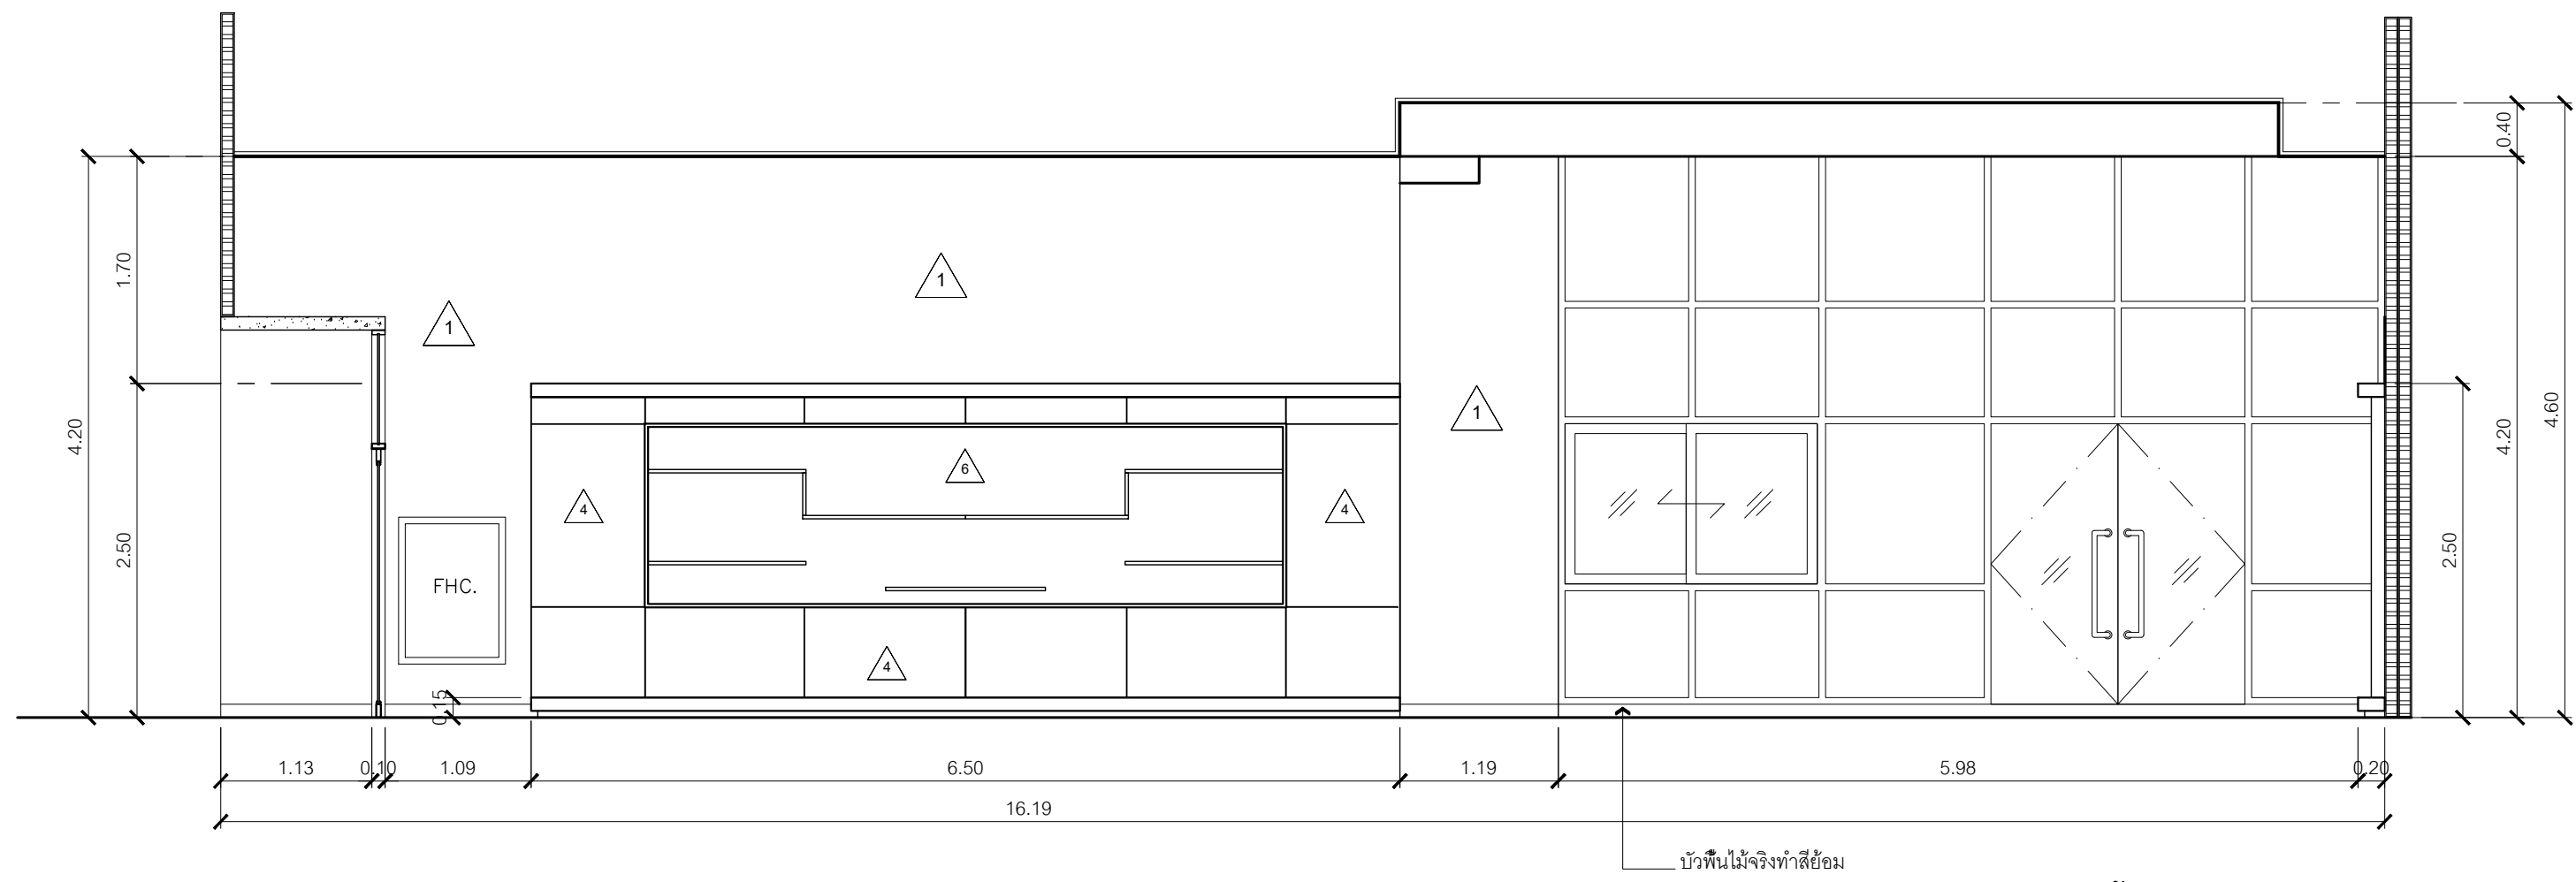


รูปด้าน 6
มาตราส่วน 1:50


รายการประกอบแบบ		
รายการพื้น		
FL-01	พื้นไม้เอ็นจิเนียริง	
FL-02	พื้นกระเบื้องยางม้วน สีอ่อน	
FL-03	พื้นกระเบื้องยางม้วน สีเข้ม	
FL-04	พื้นกระเบื้องยางม้วน ลายไม้	
FL-05	พื้นพรม เวที	
FL-06	พื้นกระเบื้องยาง ลายไม้	
รายการวัสดุกรุผนัง		
0	ผนังฉาบความสะอาด	
1	ผนังฉาบทาสี	
2	ผนังโครงไม้ กว LAMINATE ลายหินอ่อน	
3	ผนังฉาบปิด WALL PAPER	
4	ผนังโครงไม้กฤษไม้ 10 มม กว LAMINATE ลายไม้	
5	ผนังกรุ แผ่นซับเสียง 9 มม	
6	โครงไม้เนื้อแข็ง กว ไม้ขัดยาง 10 มม	
กรุแผ่น แผ่นเหล็ก ปิดทับ LAMINATE		
7	กระเบื้องเดิม อาคาร ติดฟิล์ม กันความร้อน	
8	ผนังก่ออิฐมวลเบา ฉาบเรียบ ทาสี	
9	ผนังโครงสังกะสีกรุอิฐซีเมนต์ 2 มม ฉาบเรียบรอยต่อทาสี 2 ด้าน	
10	ผนังโครงสังกะสีกรุอิฐซีเมนต์ 12 มม	
ฉาบเรียบรอย ปิด WALLPAPER		
11	ผนังโครงสังกะสีกรุอิฐซีเมนต์ 12 มม ฉาบเรียบรอยต่อ	
กรุแผ่นซับเสียง 9 มม		
12	ผนังก่ออิฐมวลเบา ฉาบเรียบ ปิด WALLPAPER	
13	กระเบื้องใส หน้า 6 มม ติด FILM ONE WAY	
รายการฝ้าเพดาน		
CL-01	ฝ้าฉาบเรียบ ทาสี	
CL-02	ฝ้าระแนงไม้เทียม	
CL-03	โครงค้ำฟ้าบาร์ กรุแผ่นฝ้าอะลูมิเนียม	
รายการฝ้าบาน		
CT-01	บานม้วน BACK OUT	
CT-02	บาน ข้างเตียงผู้ป่วย	
กรมโยธาธิการและผังเมือง		
สำนักสถาปัตยกรรม		
โครงการ		
ปรับปรุงหอเกียรติยศและสำนักงานผู้บริหาร/BACK OFFICE		
สถาบันสุขภาพเด็กแห่งชาติมหาราชินี ราชวิถี		
กลุ่มงานสถาปัตยกรรม		สถาปนิก
		สถาปนิก
		หัวหน้างาน
		หัวหน้ากลุ่มฯ
กลุ่มงานภูมิสถาปัตยกรรม		ภูมิสถาปนิก
		ภูมิสถาปนิก
		หัวหน้ากลุ่มฯ
		ช่างศิลป
กลุ่มงานสถาปัตยกรรมภายในและวัสดุ	อำนาจ น้อยทอง รณภักดิ์ ยะประยูร	มัณฑนากร
		หัวหน้ากลุ่มฯ
		เขียนแบบ
		สำรวจ
ฝ่ายเขียนแบบ		หัวหน้าฝ่ายฯ
		หัวหน้าฝ่ายฯ
ที่ปรึกษา		
ผู้อำนวยการสำนัก		
สถาปนิกใหญ่		
อนุมัติ		
(แทน)อธิบดี		
แสดงแบบ		
ชั้น 16 หอเกียรติยศ		
รูปด้าน 4 - 6		
มาตราส่วน 1 : 50	เลขที่แบบ	ID-66015
วันเดือนปี 10 สิงหาคม 2566	แผ่นที่	ID2-02
ใช้แทนแผ่นที่	จำนวนแผ่น	
		36

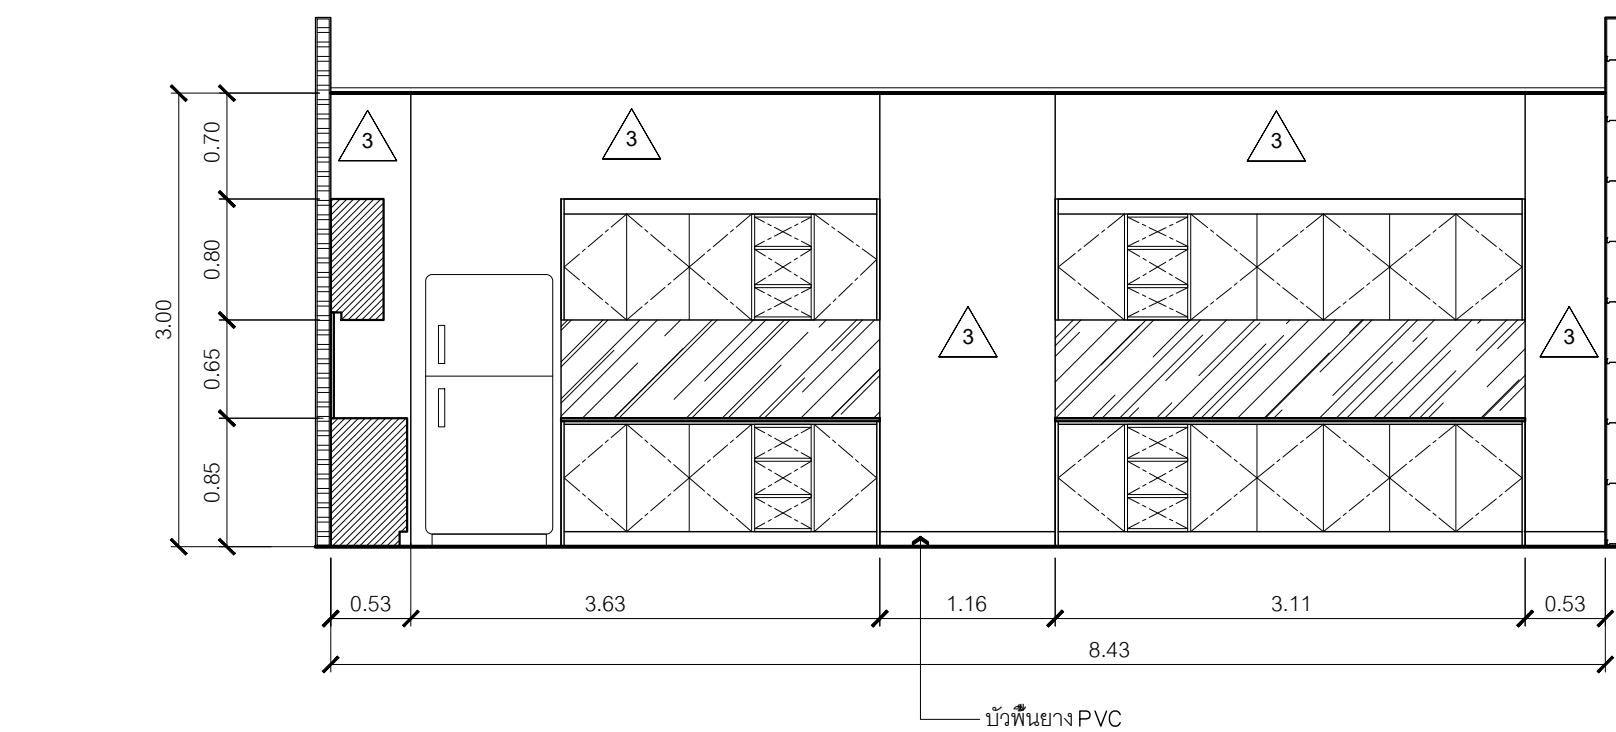


รูปด้าน 11
มาตราส่วน 1:50

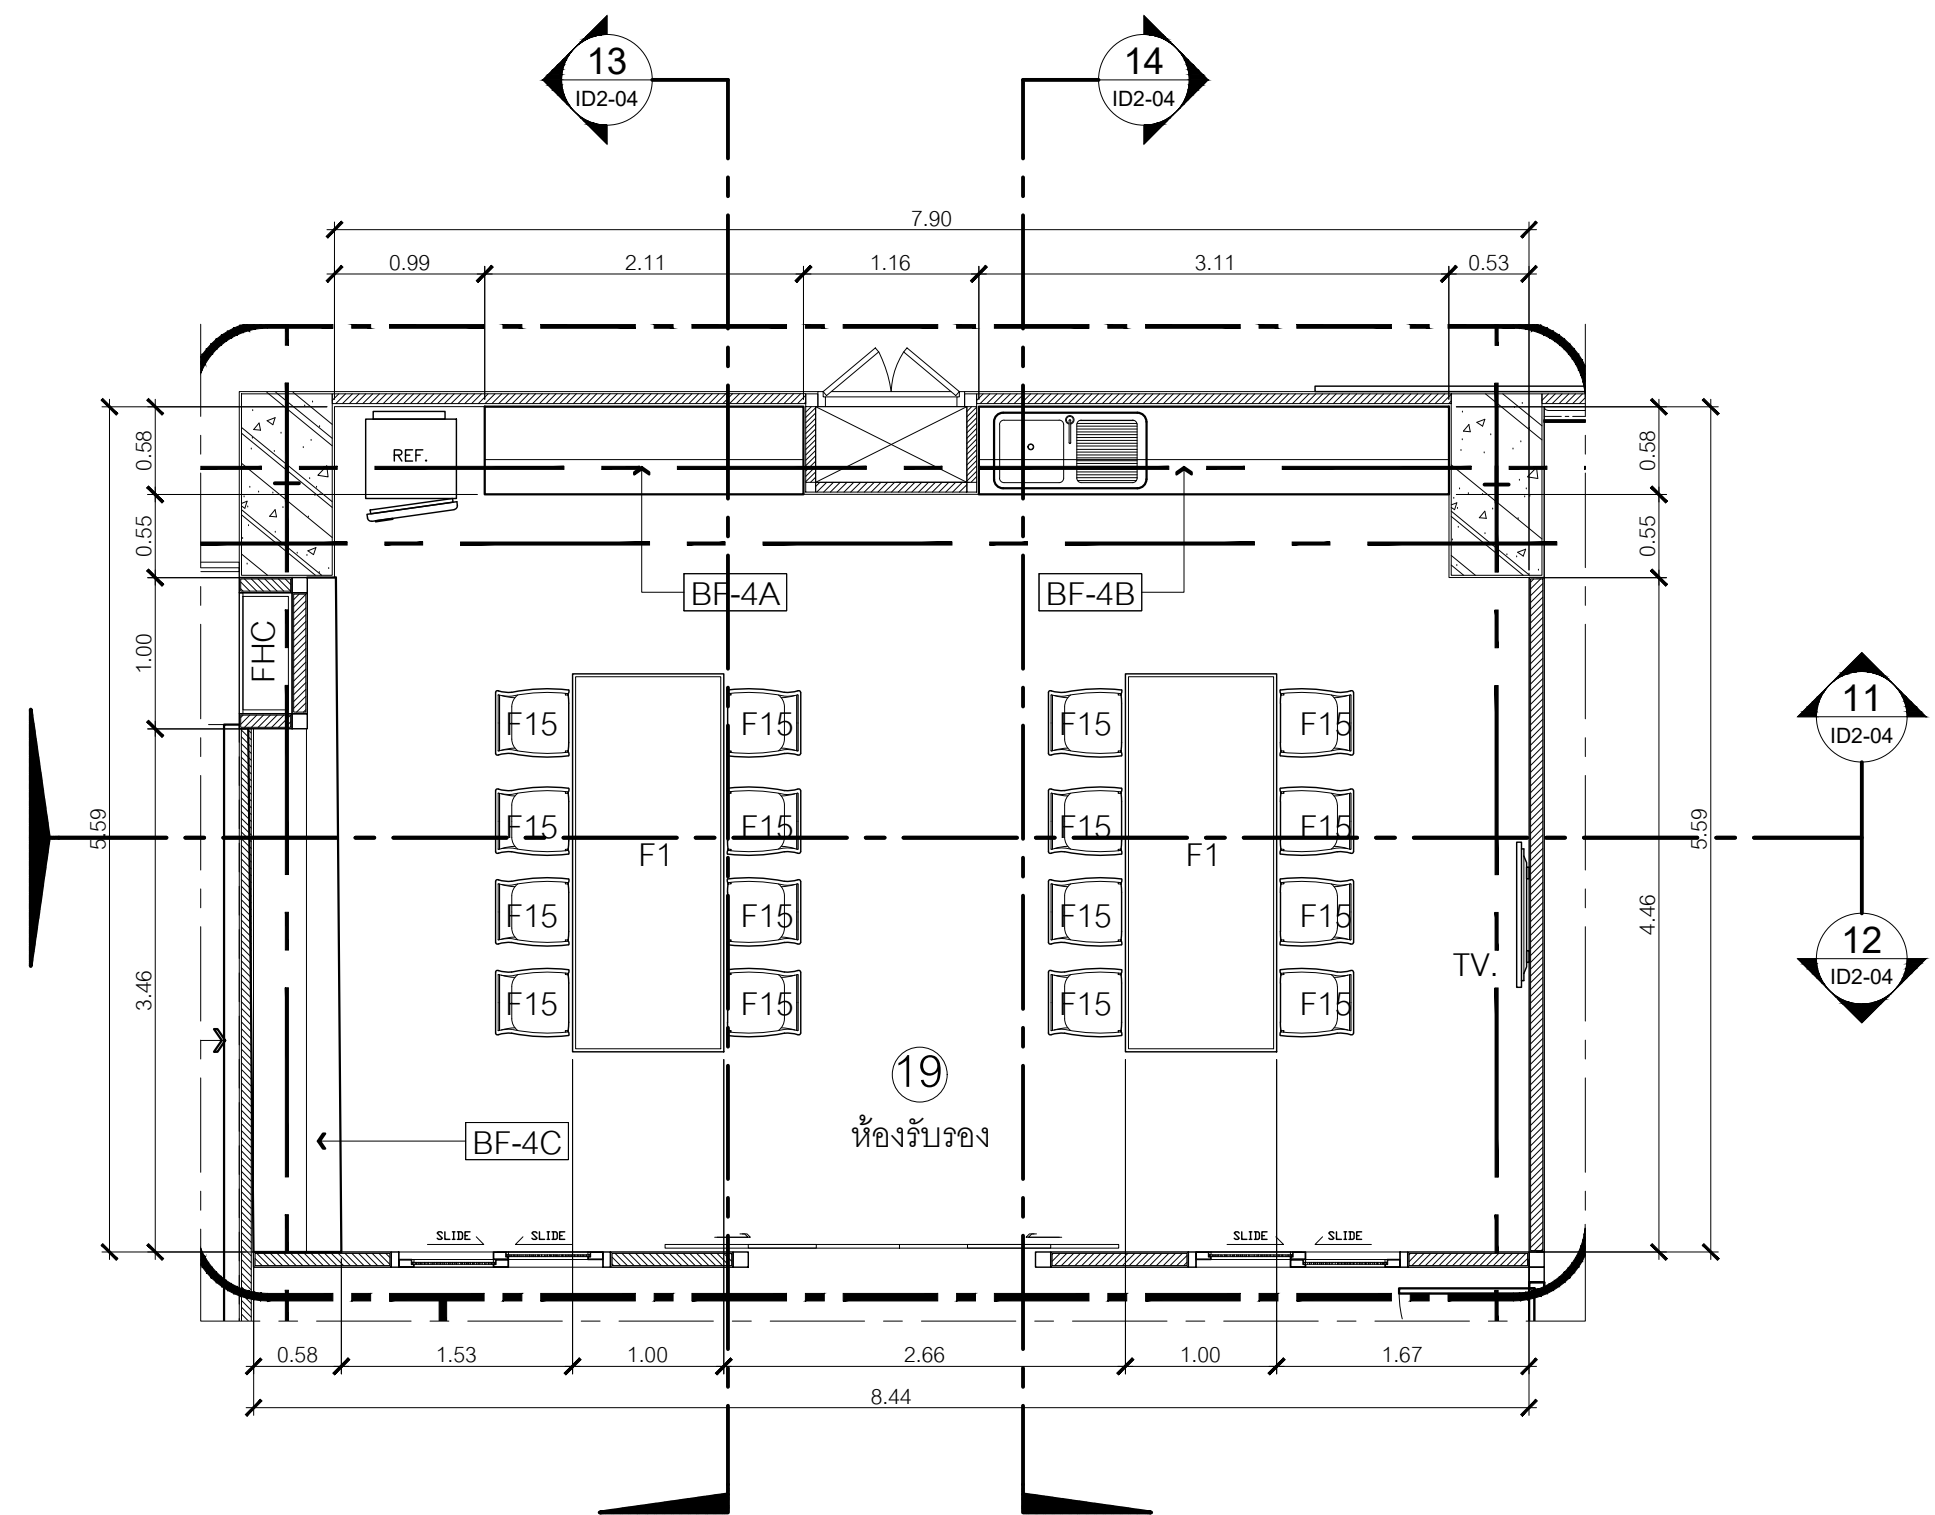


ห้องรับรอง
มาตราส่วน 1:50

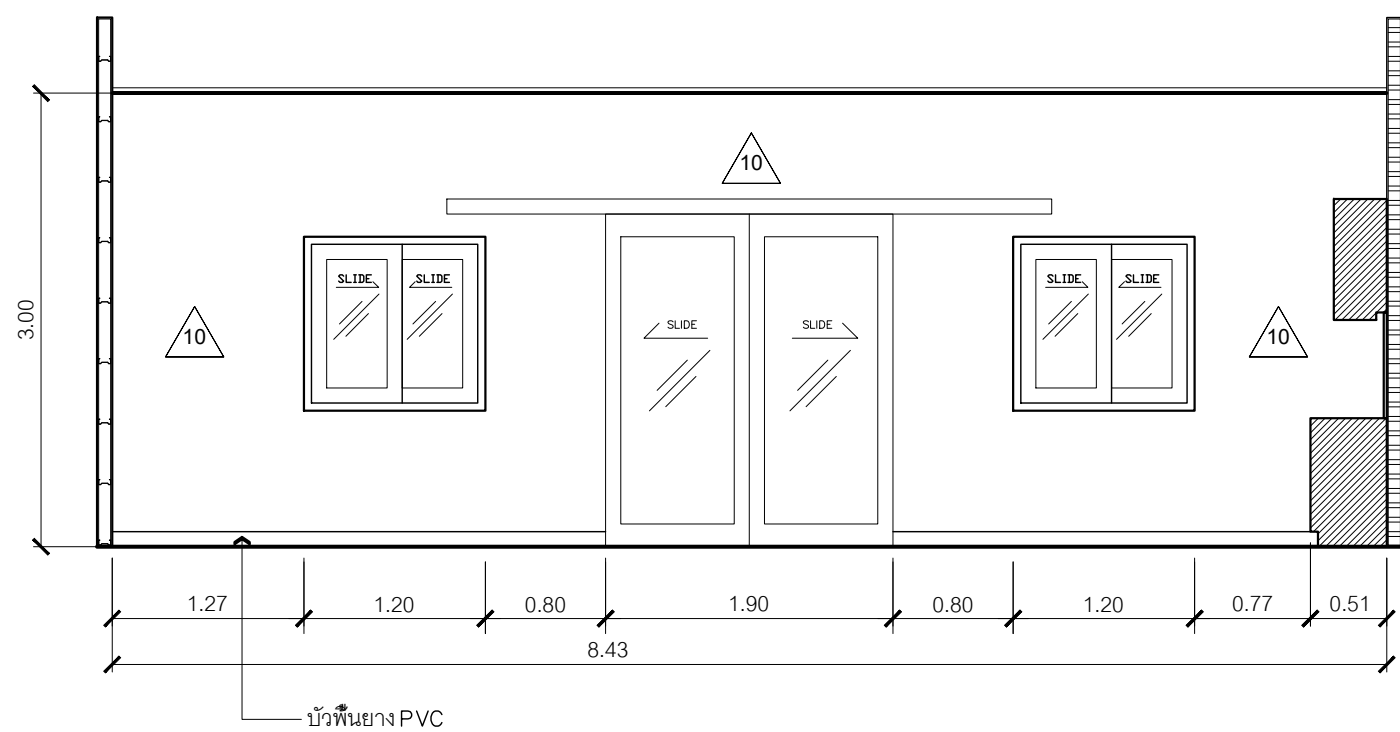

รูปด้าน 12
มาตราส่วน 1:50

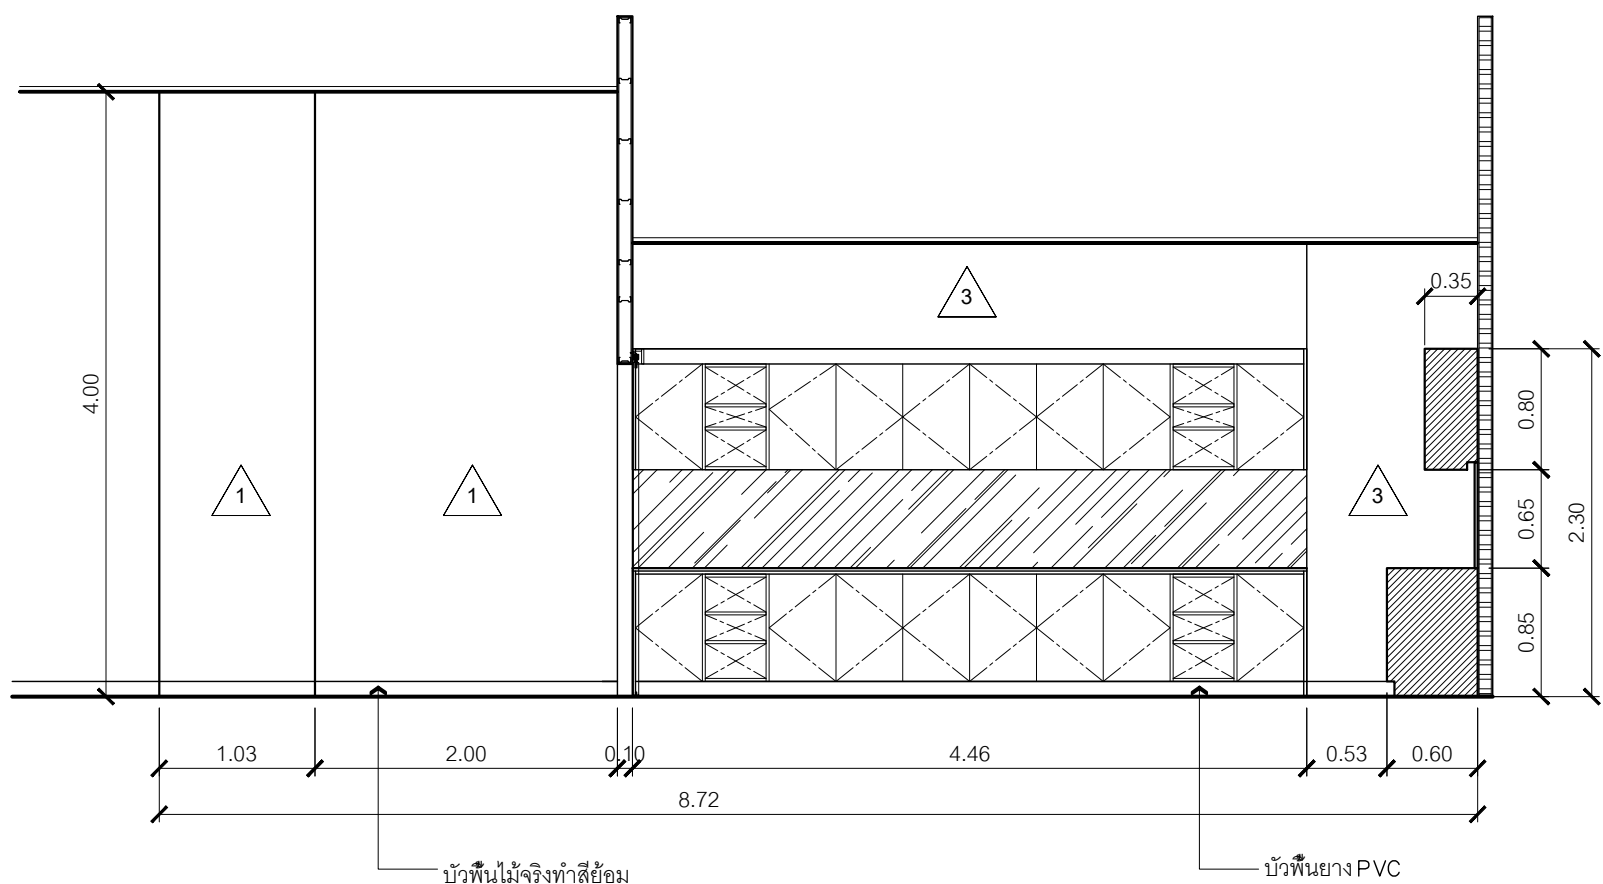

รูปด้าน 13
มาตราส่วน 1:50

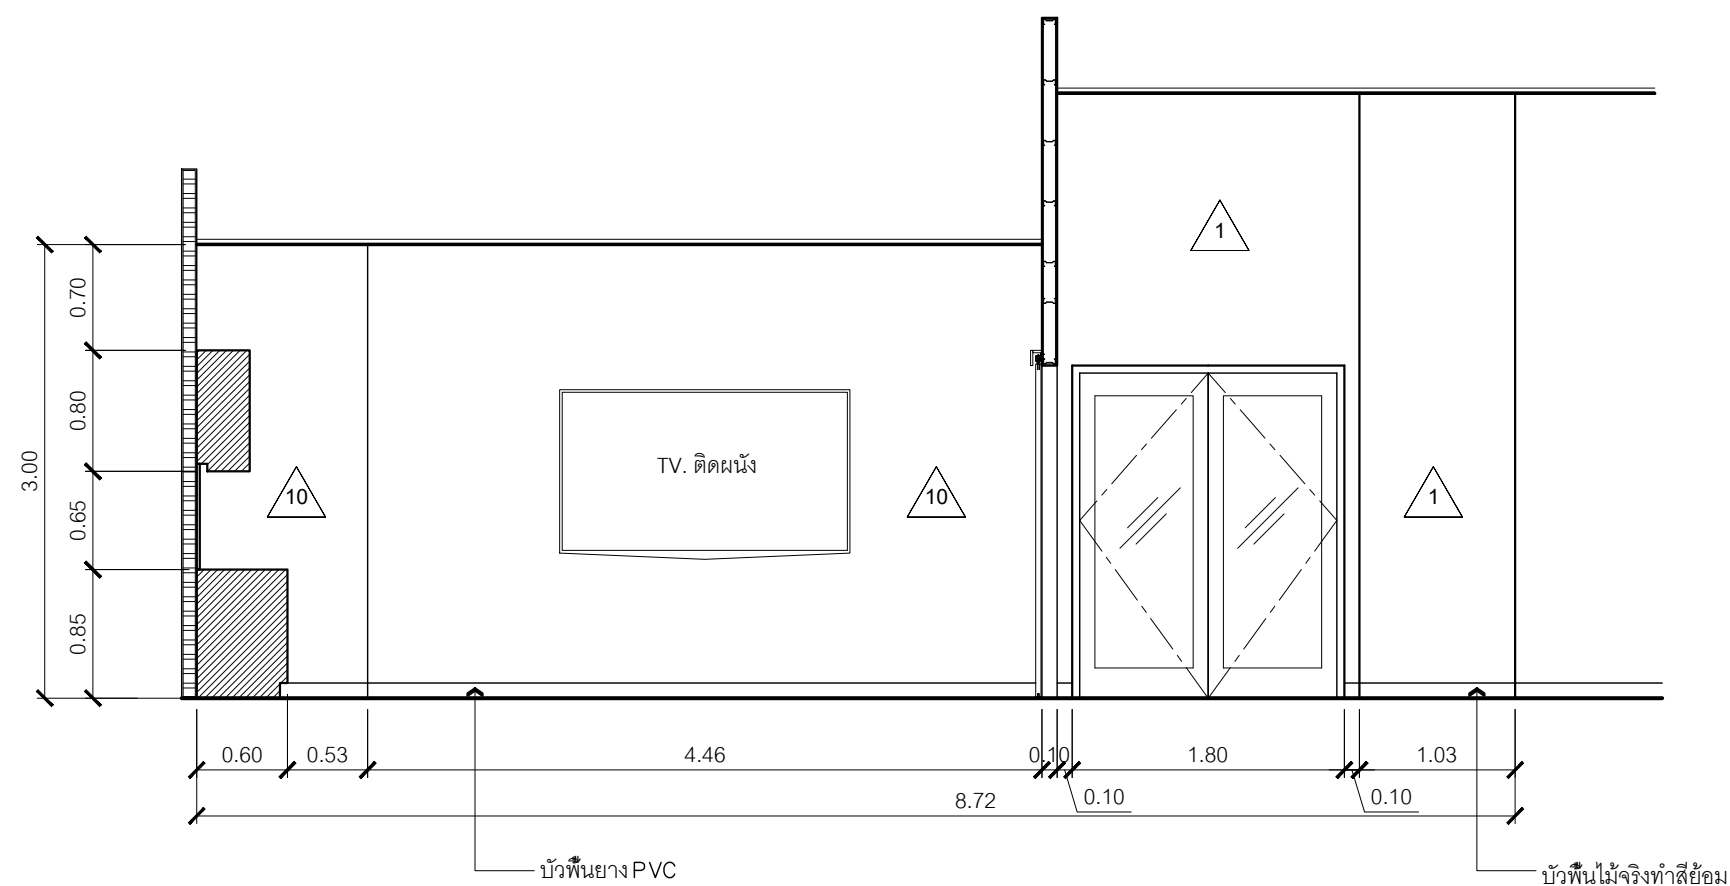

รูปด้าน 14
มาตราส่วน 1:50

- รายการประกอบแบบ
- รายการพื้น
- FL-01 พื้นไม้เอ็นจิเนียซิ่ง
 - FL-02 พื้นกระเบื้องยางม้วน สีอ่อน
 - FL-03 พื้นกระเบื้องยางม้วน สีเข้ม
 - FL-04 พื้นกระเบื้องยางม้วน ลายไม้
 - FL-05 พื้นพรม เกรทิ
 - FL-06 พื้นกระเบื้องยาง ลายไม้

- รายการวัสดุกลุ่มผนัง
- 0 ผนังฉาบความสะอาด
 - 1 ผนังฉาบทาสี
 - 2 ผนังโครงไม้ กว LAMINATE ลายหินอ่อน
 - 3 ผนังฉาบปิด WALL PAPER
 - 4 ผนังโครงไม้ กว ไม้ขัด 10 มม กว LAMINATE ลายไม้
 - 5 ผนังกรุ แผ่นซับเสียง 9 มม
 - 6 โครงไม้เนื้อแข็ง กว ไม้ขัดยาง 10 มม
 - กรุแผ่น แผ่นเหล็ก ปิดทับ LAMINATE
 - 7 กระดาษเดิม อาคาร ติดฟิล์ม กันความร้อน
 - 8 ผนังก่ออิฐมวลเบา ฉาบเรียบ ทาสี
 - 9 ผนังโครงสังกะสีกรุอิฐซีเมนต์บอร์ด 2 มม ฉาบเรียบรอยต่อทาสี 2 ด้าน
 - 10 ผนังโครงสังกะสีกรุอิฐซีเมนต์บอร์ด 12 มม
 - ฉาบเรียบรอย ปิด WALLPAPER
 - 11 ผนังโครงสังกะสีกรุอิฐซีเมนต์บอร์ด 12 มม ฉาบเรียบรอยต่อ
 - กรุแผ่นซับเสียง 9 มม
 - 12 ผนังก่ออิฐมวลเบา ฉาบเรียบ ปิด WALLPAPER
 - 13 กระดาษไส หนา 6 มม ติด FILM ONE WAY

- รายการฝ้าเพดาน
- CL-01 ฝ้าฉาบเรียบ ทาสี
 - CL-02 ฝ้าระแนงไม้เทียม
 - CL-03 โครงค้ำฟ้าบาร์ กรุแผ่นฝ้าอะลูมิเนียม

- รายการฝ้าบาน
- CT-01 ม่านม้วน BACK OUT
 - CT-02 ม่าน ข้างเตียงผู้ป่วย

กรมโยธาธิการและผังเมือง

สำนักสถาปัตยกรรม

โครงการ
ปรับปรุงหอเกียรติยศและสำนักงานผู้บริหาร/BACK OFFICE
สถาบันสุขภาพเด็กแห่งชาติมหาราชินี ราชวิถี

กลุ่มงานสถาปัตยกรรม		สถาปนิก
		สถาปนิก
		หัวหน้างาน
กลุ่มงานภูมิสถาปัตยกรรม		ภูมิสถาปนิก
		ภูมิสถาปนิก
		หัวหน้างาน
กลุ่มงานสถาปัตยกรรมภายในและวิศวกรรมโยธา	อำนาจ น้อยทอง	มัณฑนากร
	ชนภาค ยงประยูร	หัวหน้ากลุ่มงาน
	เจษฎา	เขียนแบบ
ฝ่ายเขียนแบบ		สำรวจ
		หัวหน้าฝ่าย

ที่ปรึกษา


ผู้อำนวยการสำนัก

สถาปนิกใหญ่


อนุมัติ

(แทน)อธิบดี


แสดงแบบ	ชั้น 16 ห้องรับรอง เบอร์ 19		
	รูปด้าน 11 - 14		
มาตราส่วน	1 : 50	เลขที่แบบ	ID-66015
วันเดือนปี	10 สิงหาคม 2566	แผนที่	ID2-04
ให้แทนแผนที่		จำนวนแผ่น	
			36

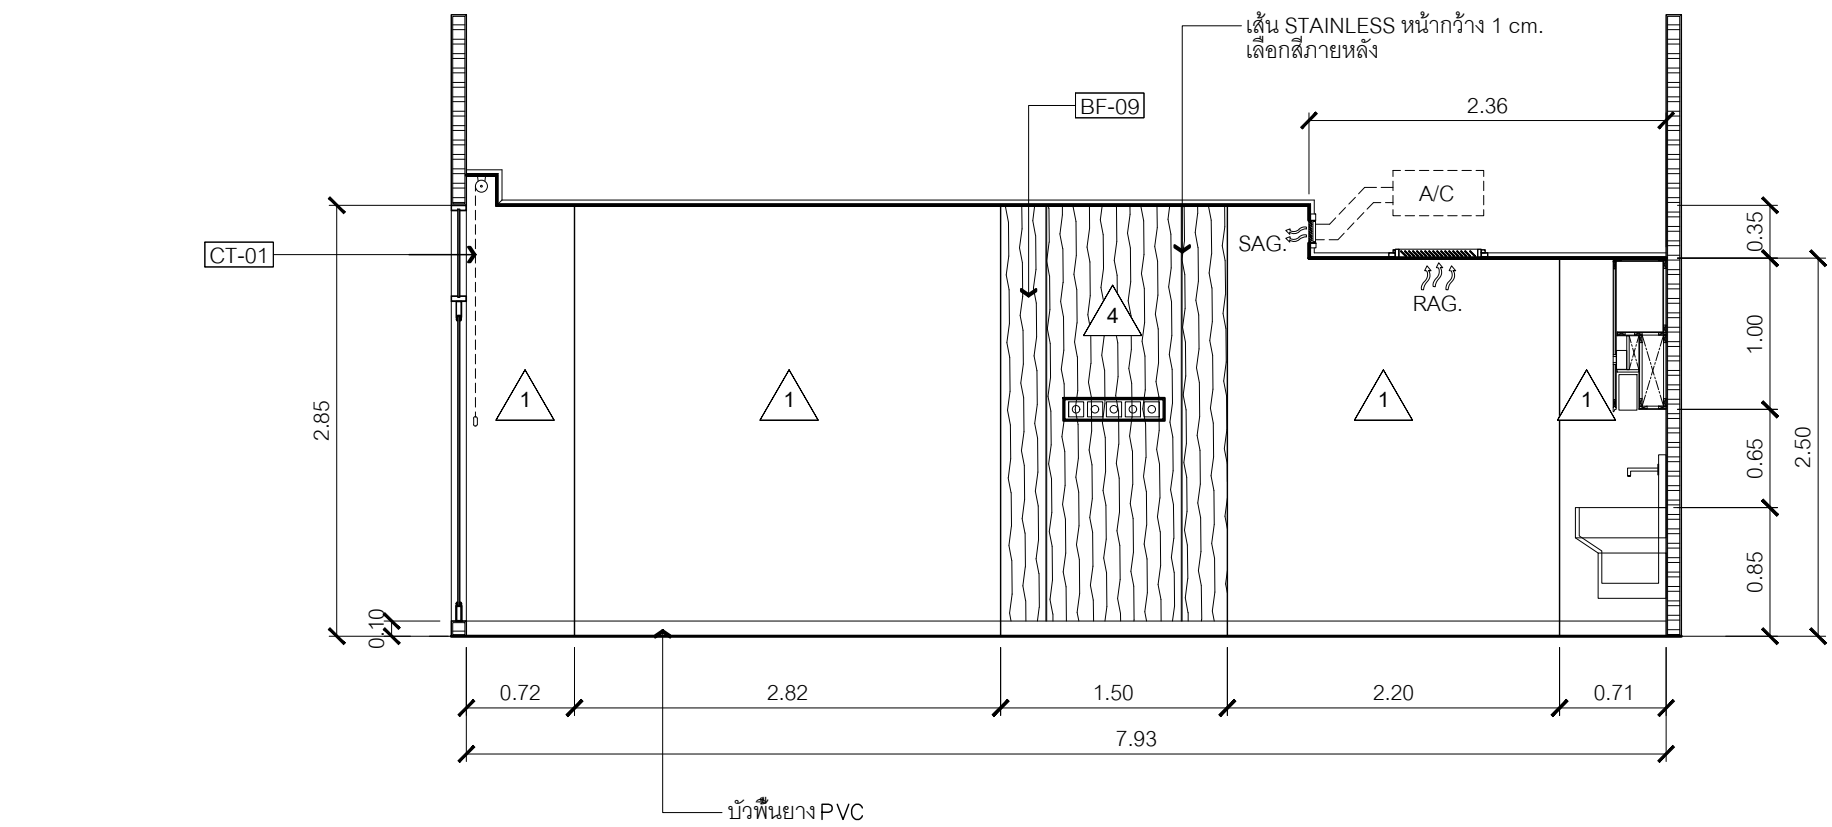


รูปด้าน 19
มาตราส่วน 1:50

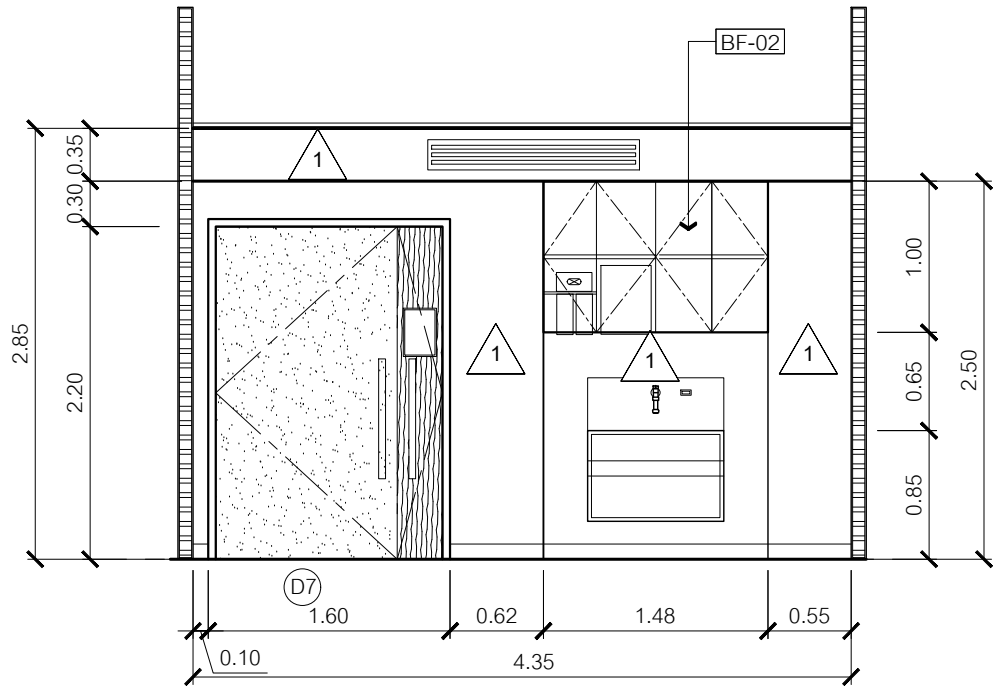


รูปด้าน 20
มาตราส่วน 1:50

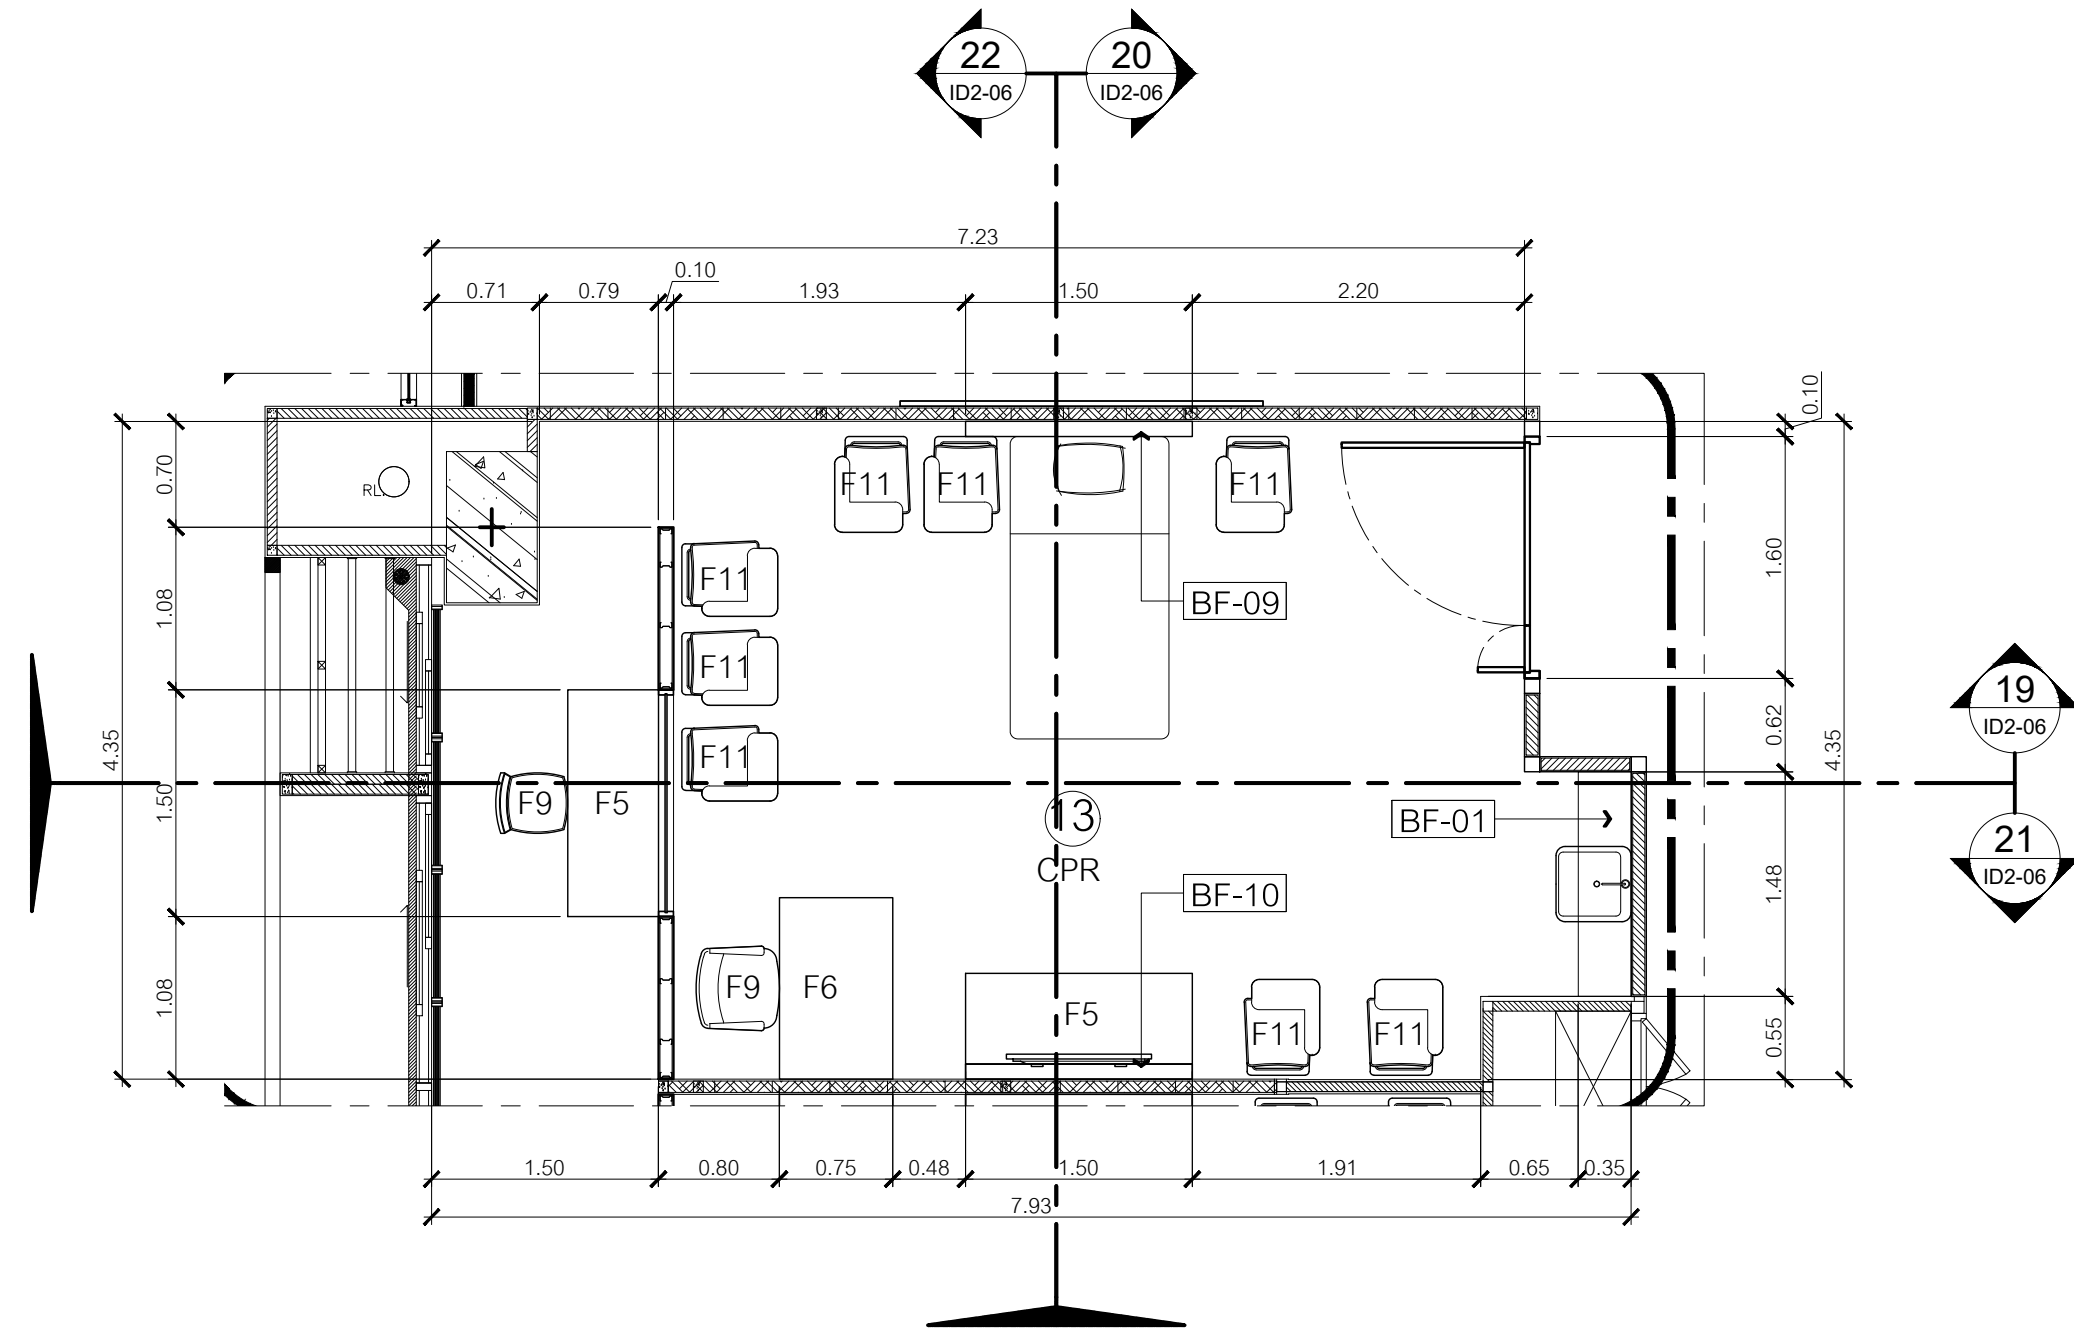

ห้อง CPR
มาตราส่วน 1:50

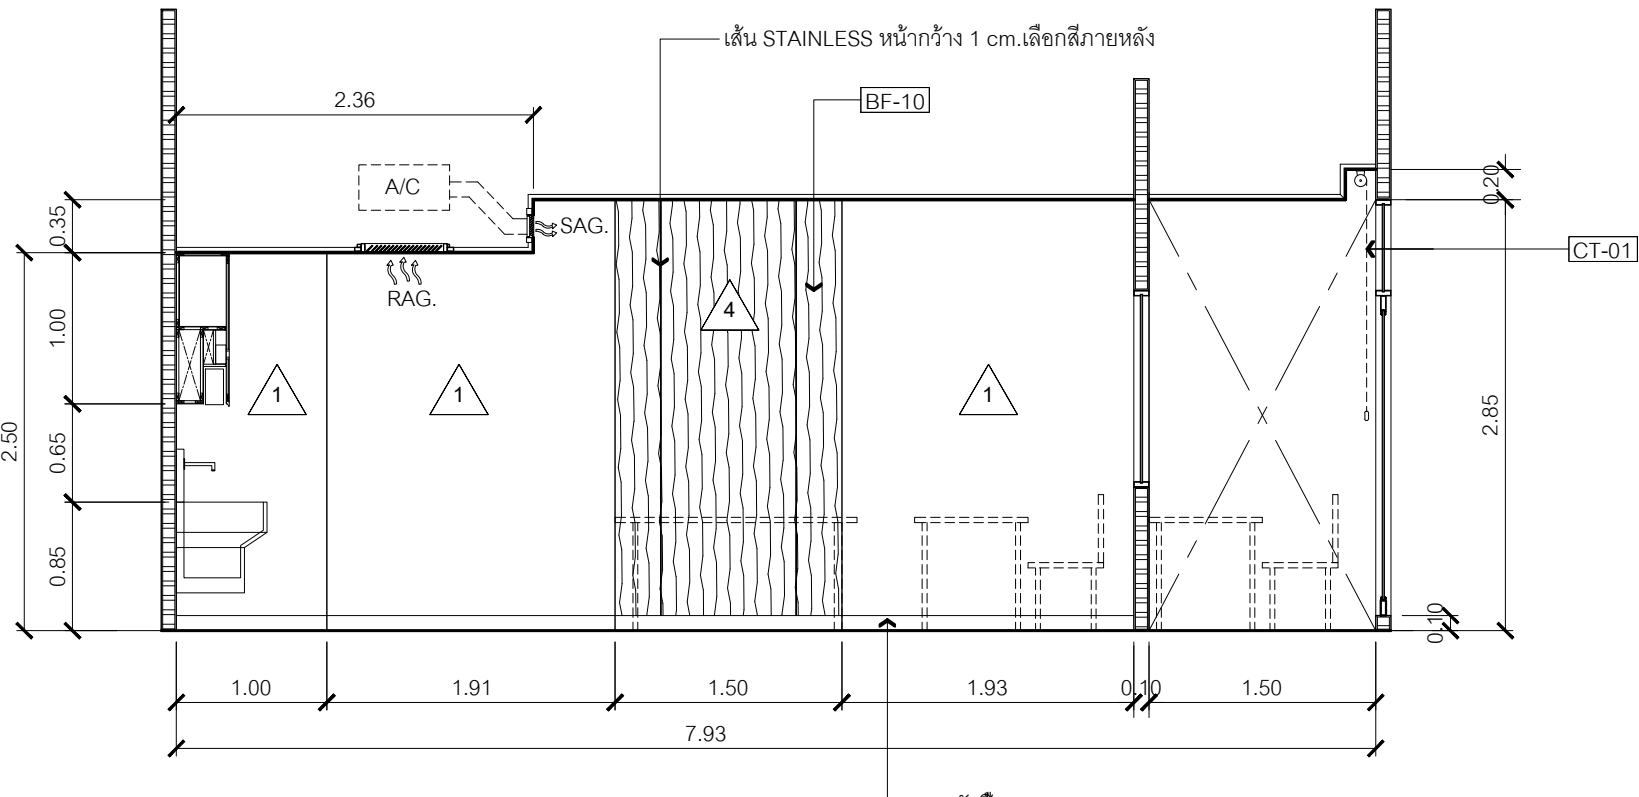

รูปด้าน 21
มาตราส่วน 1:50

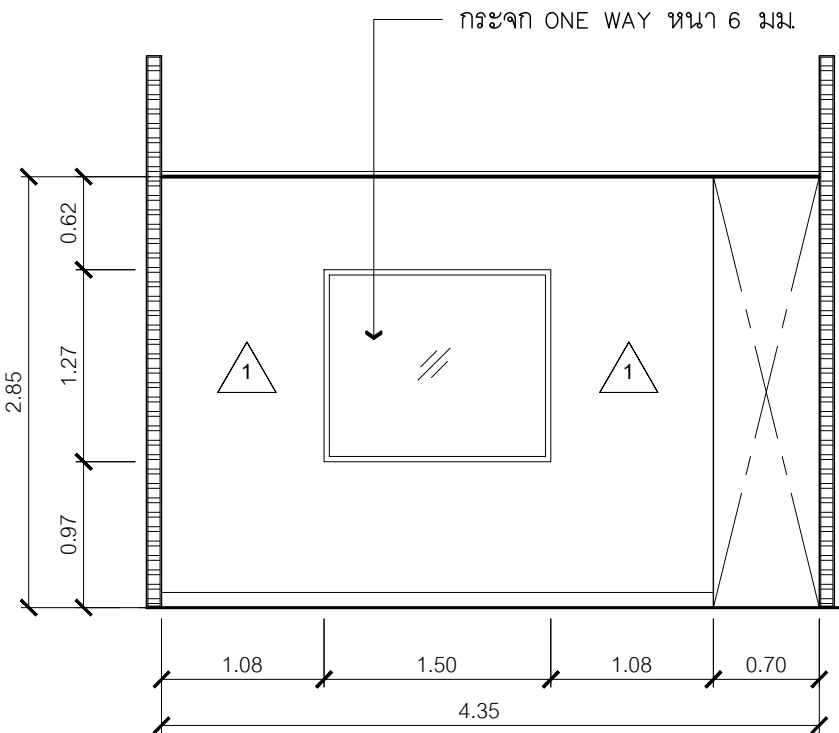

รูปด้าน 22
มาตราส่วน 1:50

รายการประกอบแบบ

รายการพื้น

FL-01

พื้นไม้เอ็นจิเนียริ่ง

FL-02

พื้นกระเบื้องยางม้วน สีอ่อน

FL-03

พื้นกระเบื้องยางม้วน สีเข้ม

FL-04

พื้นกระเบื้องยางม้วน ลายไม้

FL-05

พื้นพรม เวท

FL-06

พื้นกระเบื้องยาง ลายไม้

รายการวัสดุกรุผนัง

0

ผนังฉาบทำความสะอาด

1

ผนังฉาบทาสี

2

ผนังโครงไม้ กุ LAMINATE ลายหินอ่อน

3

ผนังฉาบปิด WALL PAPER

4

ผนังโครงไม้ กุ ไม้ขัด 10 มม กุ LAMINATE ลายไม้

5

ผนังกรุ แผ่นซับเสียง 9 มม

6

โครงไม้เนื้อแข็ง กุ ไม้ขัดยาง 10 มม

7

กรุแผ่น แผ่นเหล็ก ปิดทับ LAMINATE

8

กระเบื้องเดิม อากาศ ติดฟิล์ม กันความร้อน

9

ผนังก่ออิฐมวลเบา ฉาบเรียบ ทาสี

10

ผนังโครงสังกะสีกรุอิฐซีเมนต์ 2 มม ฉาบเรียบรอยต่อทาสี 2 ด้าน

11

ผนังโครงสังกะสีกรุอิฐซีเมนต์ 12 มม

12

ฉาบเรียบรอย ปิด WALLPAPER

13

ผนังโครงสังกะสีกรุอิฐซีเมนต์ 12 มม ฉาบเรียบรอยต่อ

14

กรุแผ่นซับเสียง 9 มม

15

ผนังก่ออิฐมวลเบา ฉาบเรียบ ปิด WALLPAPER

16

กระเบื้องใส หน้า 6 มม ติด FILM ONE WAY

รายการฝ้าเพดาน

CL-01

ฝ้าฉาบเรียบ ทำสี

CL-02

ฝ้าระแนงไม้เทียม

CL-03

โครงค้ำฟ้าบาร์ กรุแผ่นฝ้าอะลูมิเนียม

รายการฝ้าบาน

CT-01

บานไม้ BACK OUT

CT-02

บาน ฝ้าเดี่ยวตู้ลอย

กรมโยธาธิการและผังเมือง


สำนักสถาปัตยกรรม

โครงการ


ปรับปรุงหอเกียรติยศและสำนักงานผู้บริหาร/BACK OFFICE

สถาบันสุขภาพเด็กแห่งชาติมหาราชินี ราชวิถี


กลุ่มงานสถาปัตยกรรม		สถาปนิก
		สถาปนิก
		หัวหน้างาน
		หัวหน้ากลุ่ม
กลุ่มงานภูมิสถาปัตยกรรม		ภูมิสถาปนิก
		ภูมิสถาปนิก
		หัวหน้ากลุ่ม
		ช่างศิลป์
กลุ่มงานสถาปัตยกรรมภายในและวิศวกรรมโยธา	อำนาจ น้อยทอง	วิศวกรรมการ
	สมภาค ยะประเสริฐ	หัวหน้ากลุ่ม
		เขียนแบบ
		สำรวจ
ฝ่ายเขียนแบบ		หัวหน้าฝ่าย
		หัวหน้าฝ่าย
ที่ปรึกษา		
ผู้อำนวยการสำนัก		
สถาปนิกใหญ่		
อนุมัติ		
(แทน)อธิบดี		
แสดงแบบ		
ชั้น 16 ห้อง 13 CPR		
รูปด้าน 19 - 22		
มาตราส่วน 1 : 50	เลขที่แบบ ID-66015	
วันเดือนปี 10 สิงหาคม 2566	แผ่นที่ ID2-06	จำนวนแผ่น 36
ตำแหน่งหน้าที่		

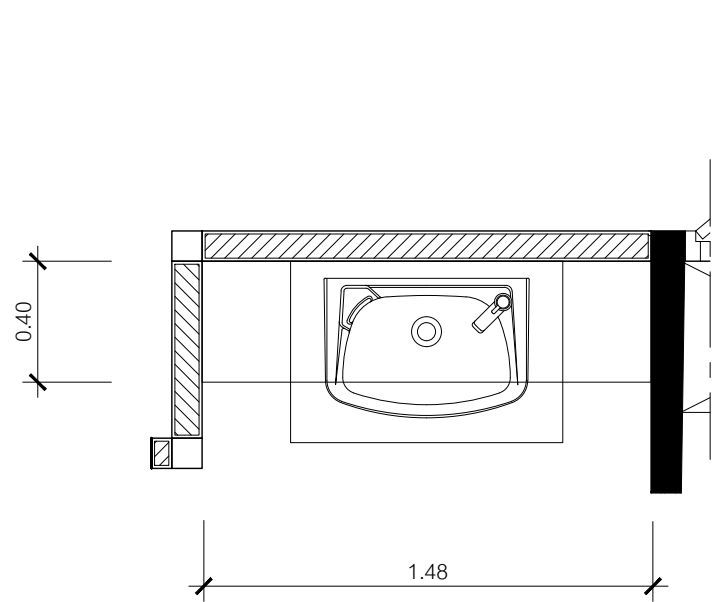


BF-01 PLAN
มาตราส่วน 1 : 25

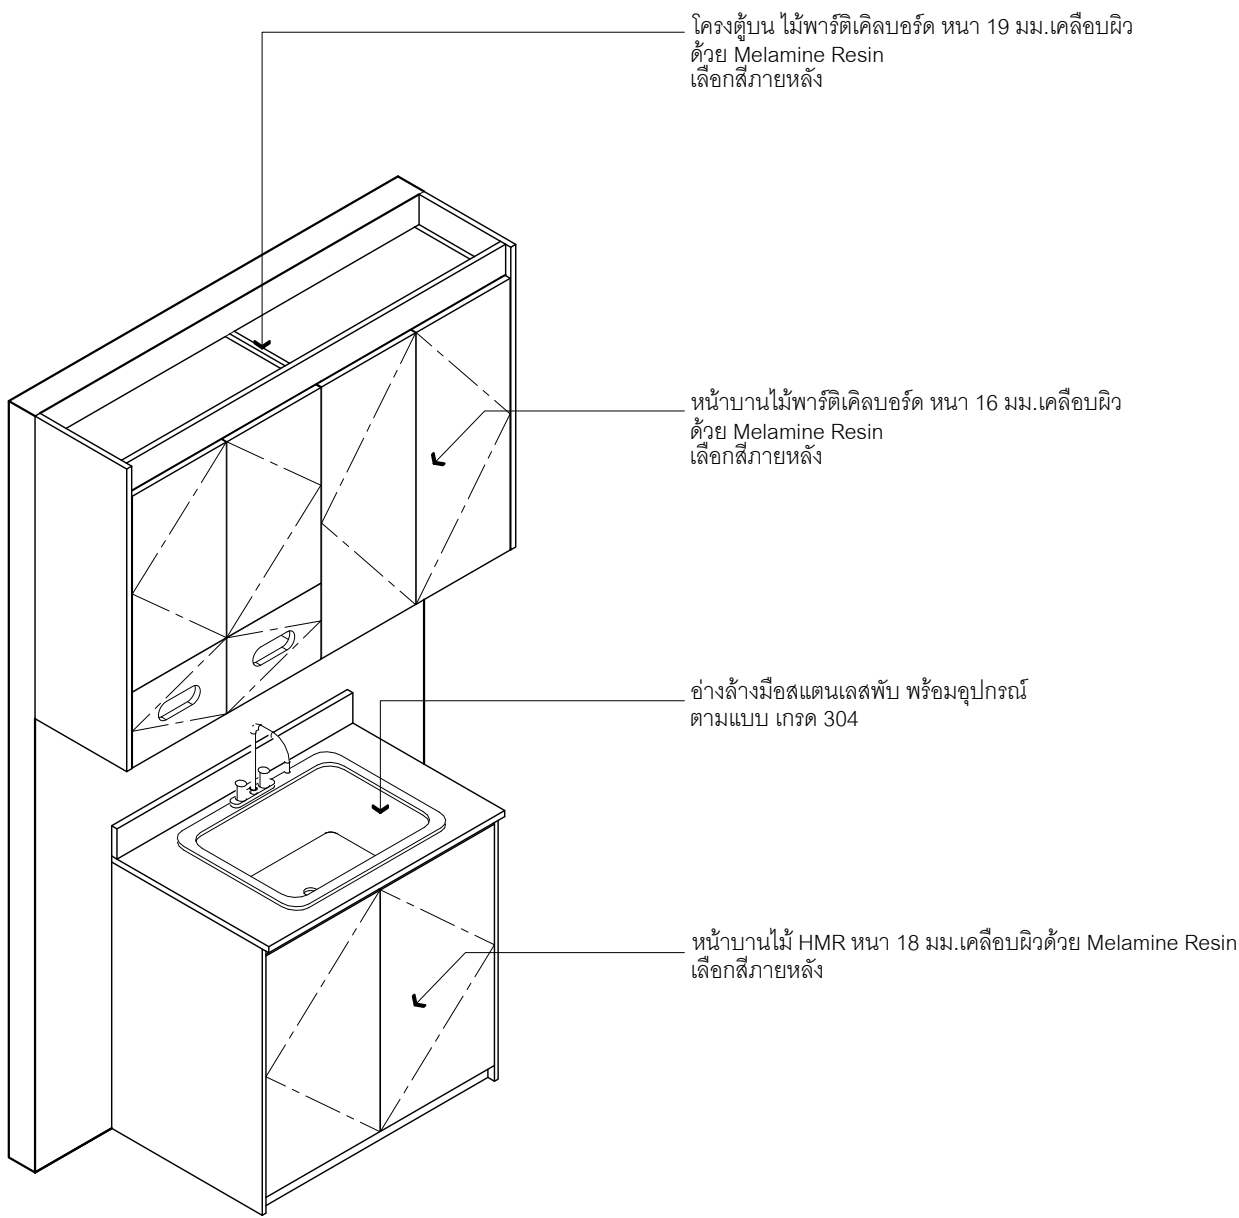


BF-01 ISOMETRIC
มาตราส่วน 1 : 25

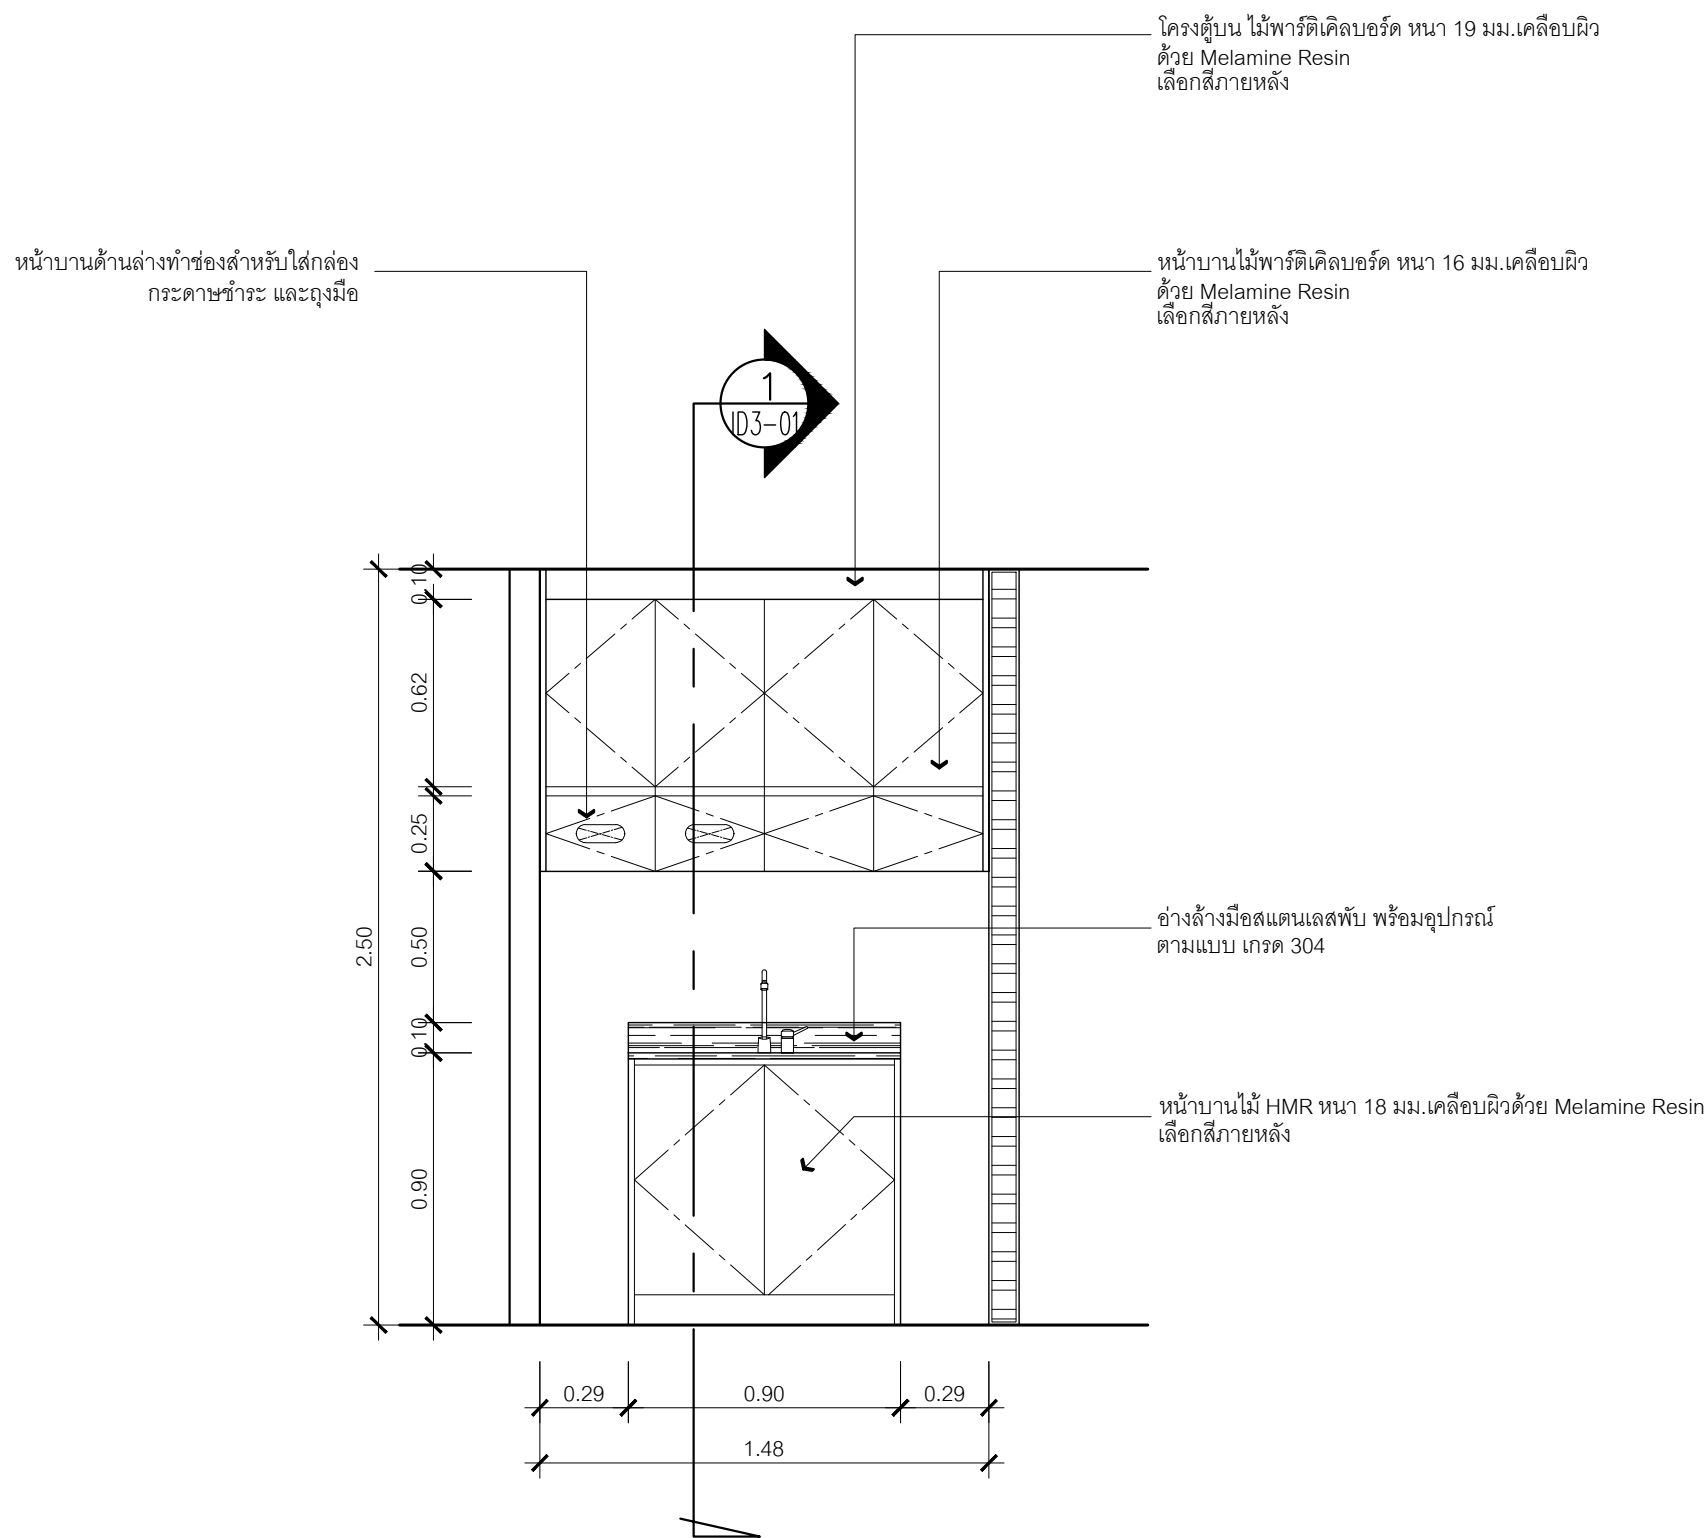

BF-01 FRONT
มาตราส่วน 1 : 25

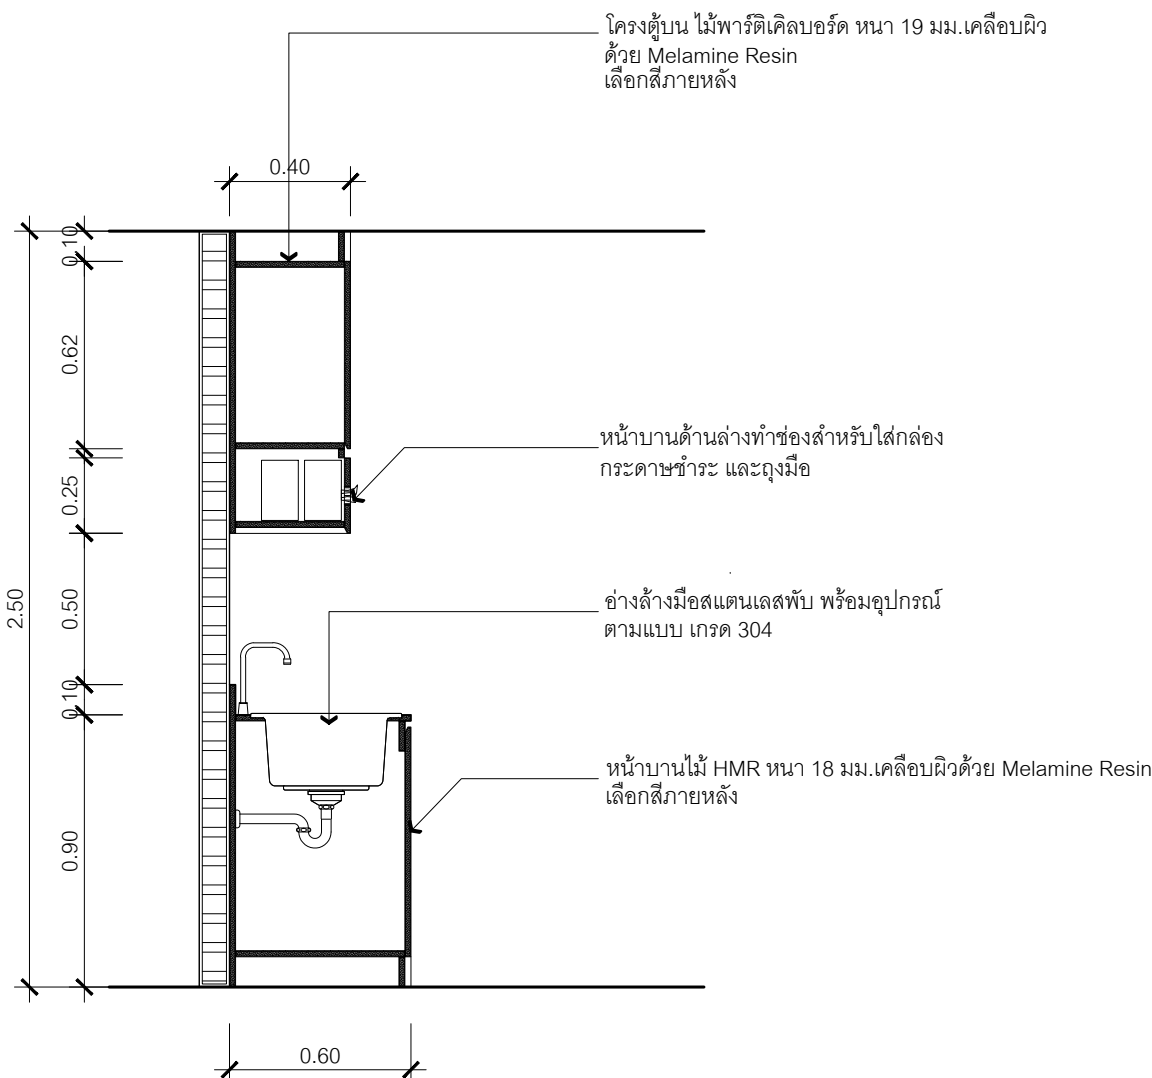

BF-01 SECTION
มาตราส่วน 1 : 25

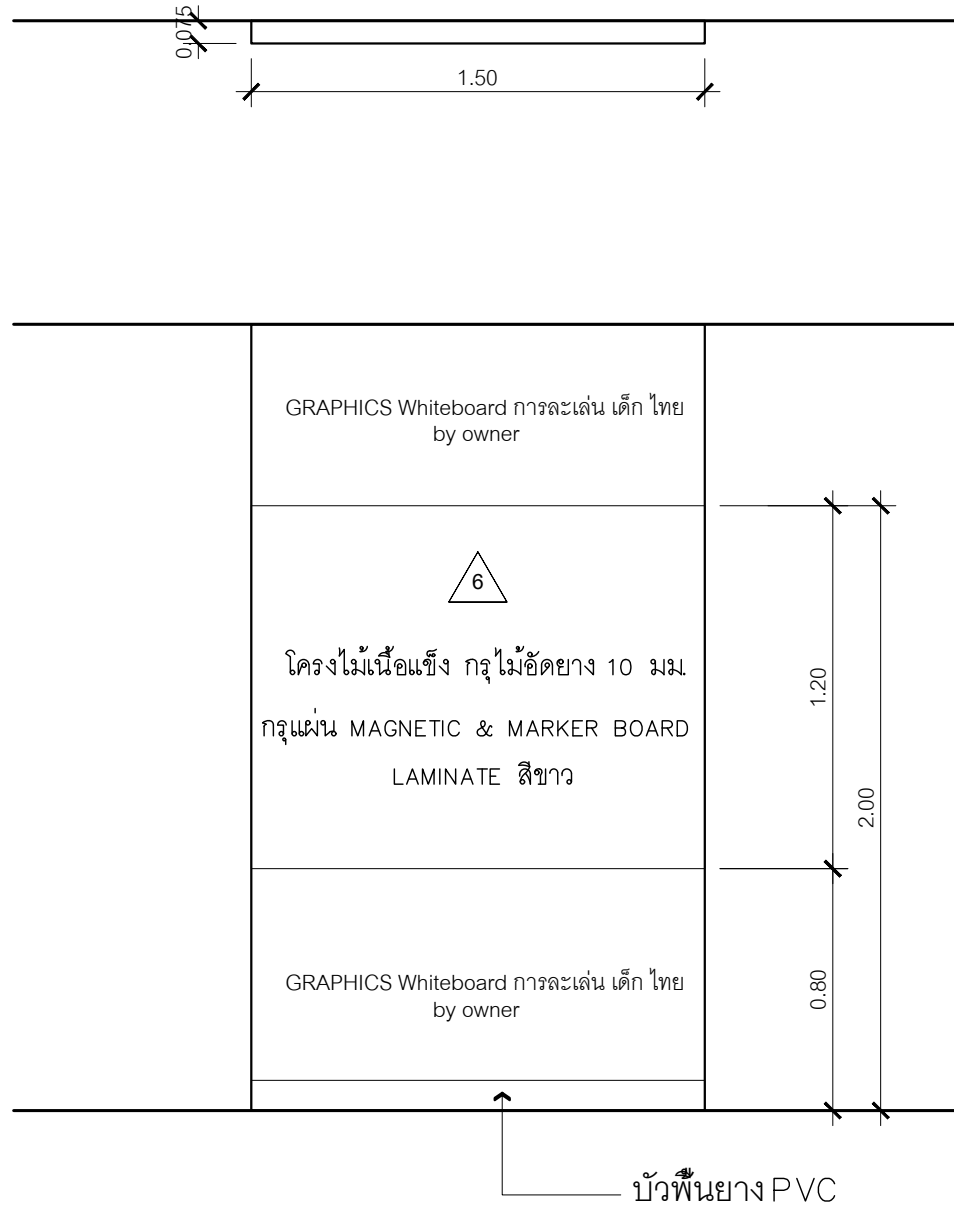

แบบขยายผนัง เบอร์ 6
มาตราส่วน 1 : 25

รายการประกอบแบบ
รายการพื้น
FL-01 พื้นไม้เอ็นจิเนียริง
FL-02 พื้นกระเบื้องยางม้วน สีอ่อน
FL-03 พื้นกระเบื้องยางม้วน สีเข้ม
FL-04 พื้นกระเบื้องยางม้วน ลายไม้
FL-05 พื้นพรม เกรทิ
FL-06 พื้นกระเบื้องยาง ลายไม้

รายการวัสดุกรุผนัง
0 ผนังเดิมที่ความสะอาด
1 ผนังเดิมทาสี
2 ผนังโครงไม้ กรุ LAMINATE ลายหินอ่อน
3 ผนังเดิมปิด WALL PAPER
4 ผนังโครงไม้ กรุ ไม้ไผ่ 10 มม กรุ LAMINATE ลายไม้
5 ผนังกรุ แผ่นซีเมนต์ 9 มม
6 โครงไม้เนื้อแข็ง กรุ ไม้ไผ่ 10 มม
กรุแผ่น แผ่นเหล็ก ปิดทับ LAMINATE
7 กระดาษเดิม อากาศ ติดฟิล์ม กันความร้อน
8 ผนังก่ออิฐมวลเบา ฉาบเรียบ ทาสี
9 ผนังโครงสังกะสีกรุอิฐซีเมนต์ 12 มม ฉาบเรียบรอยต่อทาสี 2 ด้าน
10 ผนังโครงสังกะสีกรุอิฐซีเมนต์ 12 มม
ฉาบเรียบรอย ปิด WALLPAPER
11 ผนังโครงสังกะสีกรุอิฐซีเมนต์ 12 มม ฉาบเรียบรอยต่อ
กรุแผ่นซีเมนต์ 9 มม
12 ผนังก่ออิฐมวลเบา ฉาบเรียบ ปิด WALLPAPER
13 กระดาษได้ หนา 6 มม ติด FILM ONE WAY

รายการฝ้าเพดาน
CL-01 ฝ้าฉาบเรียบ ทาสี
CL-02 ฝ้าระแนงไม้เทียม
CL-03 โครงเคร่าทีบาร์ กรุแผ่นฝ้าอะลูมิเนียม

รายการฝ้าบาน
CT-01 ม่านม้วน BACK OUT
CT-02 ม่าน ช่างเดียวผู้ว่า


กรมโยธาธิการและผังเมือง

สำนักสถาปัตยกรรม


โครงการ
ปรับปรุงหอเกียรติยศและสำนักงานผู้บริหาร/BACK OFFICE
สถาปนาศูนย์ภาพเด็กแห่งชาติมหาราชินี ราชวิถี

กลุ่มงานสถาปัตยกรรม		สถาปนิก สถาปนิก ช่างเทคนิค ช่างเทคนิค
กลุ่มงานภูมิสถาปัตยกรรม		ภูมิสถาปนิก ภูมิสถาปนิก ช่างศิลป์
กลุ่มงานสถาปัตยกรรมภายใน	อำนาจ น้อยทอง สมภาค ยะประยูร	มัณฑนากร ช่างเทคนิค
ฝ่ายเขียนแบบ		เขียนแบบ สำรวจ หัวหน้าฝ่าย


ทีมวิศวกร		
ผู้อำนวยการสำนัก		
สถาปนิกใหญ่		
อนุมัติ		
(แทน)อธิบดี		
แสดงแบบ		
ห้อง MIRROR ROOM		
แบบขยาย BUILT IN - 1		
มาตราส่วน	1 : 25	เลขที่แบบ ID-66015
วันเดือนปี	10 สิงหาคม 2566	แผ่นที่ ID3-01
ชิ้นทดแทนแผ่นที่		จำนวนแผ่น 36

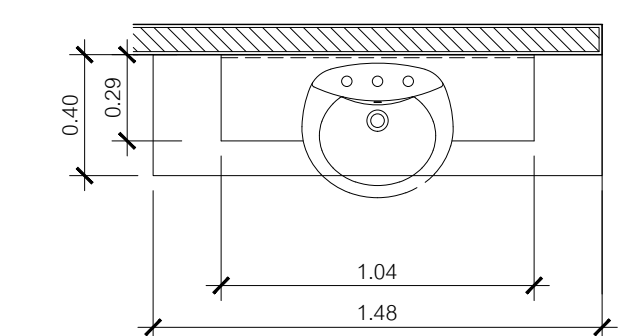


BF-02 PLAN
มาตราส่วน 1 : 25

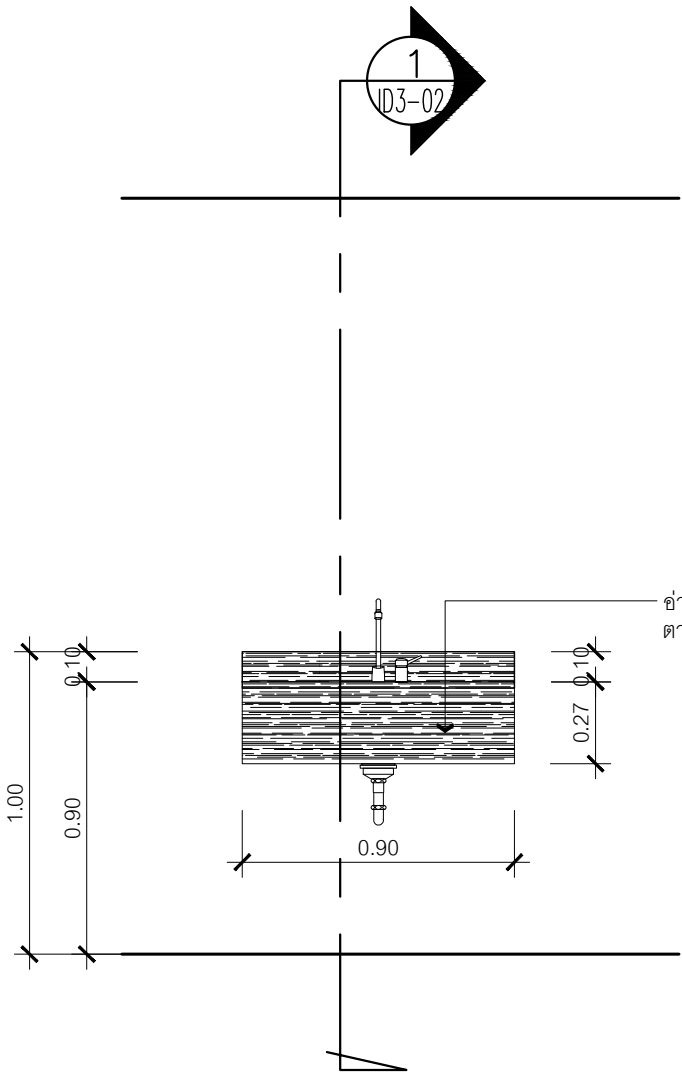


BF-02 FRONT
มาตราส่วน 1 : 25

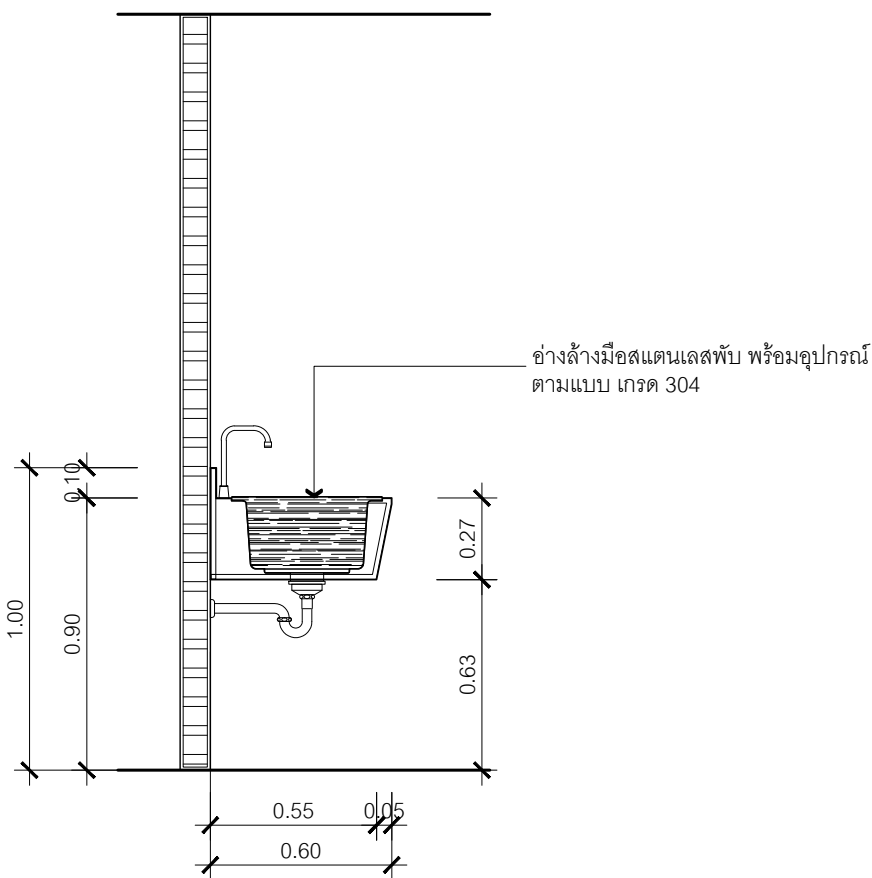


BF-02 SECTION 1
มาตราส่วน 1 : 25

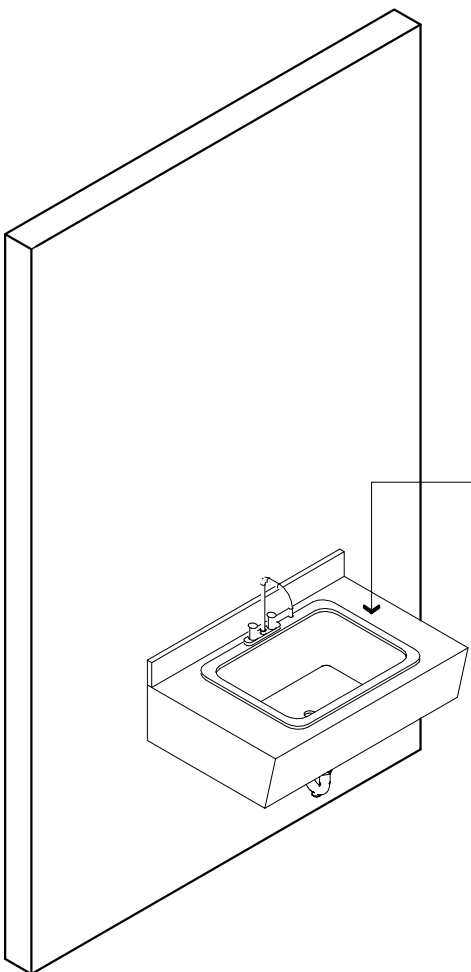


BF-02 ISOMETRIC
มาตราส่วน 1 : 25

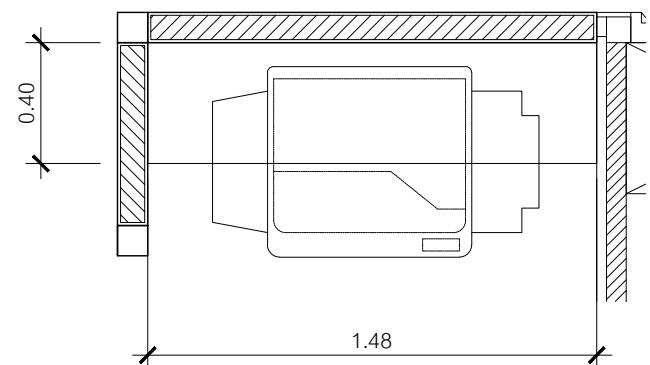


BF-03 PLAN
มาตราส่วน 1 : 25

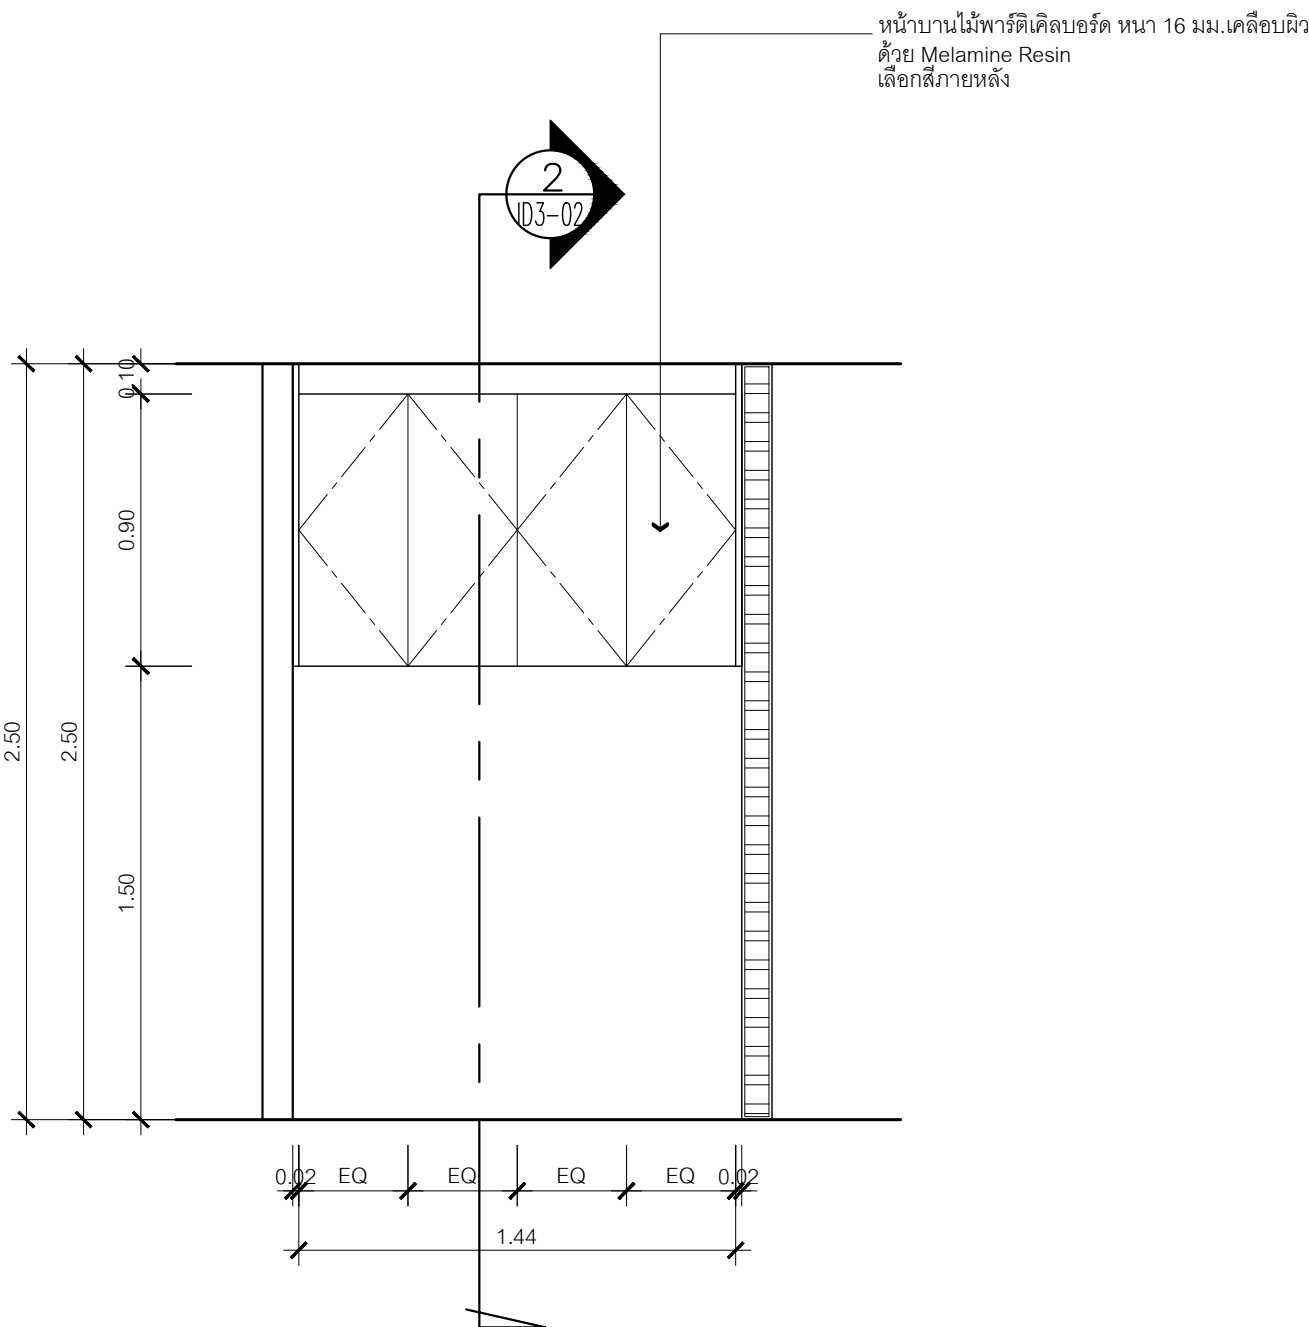

BF-03 FRONT
มาตราส่วน 1 : 25

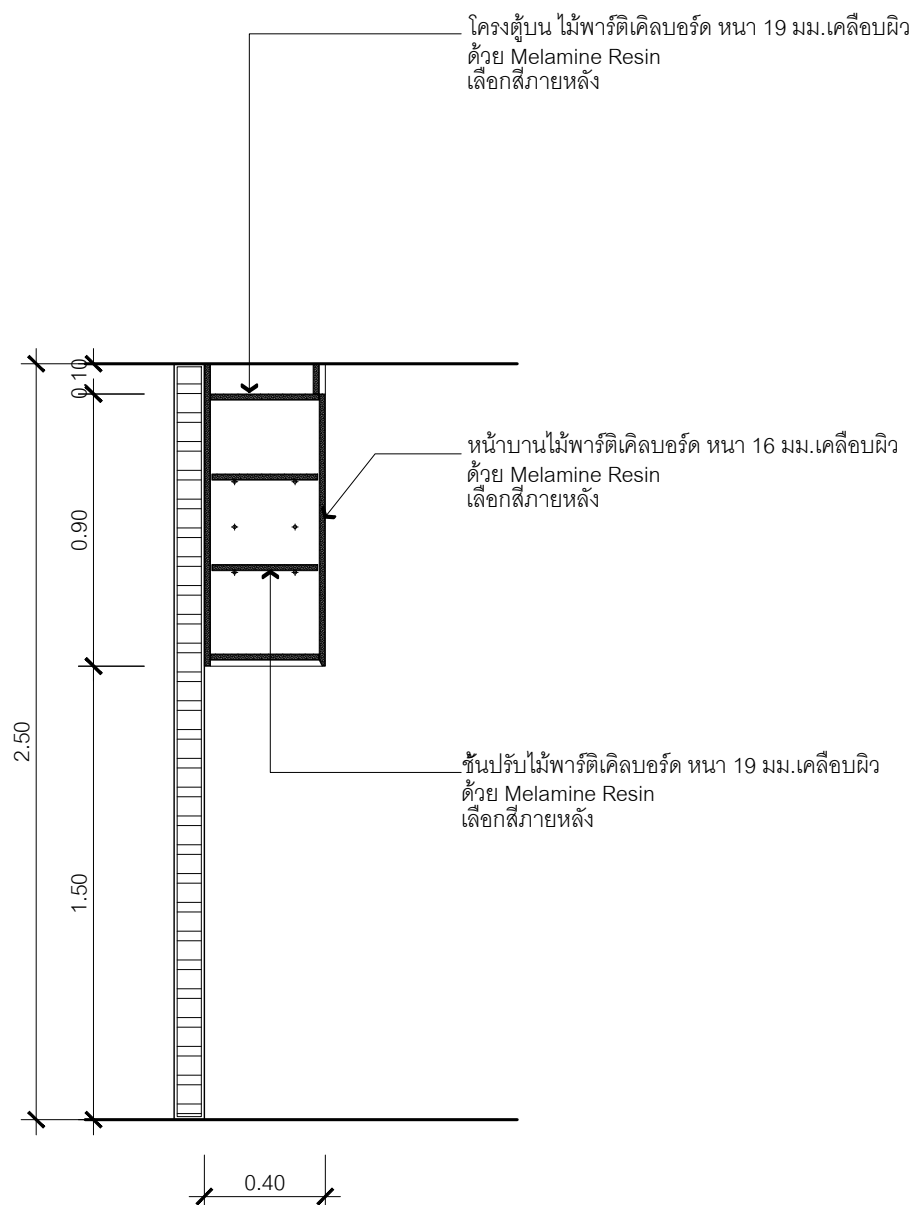

BF-03 SECTION 2
มาตราส่วน 1 : 25

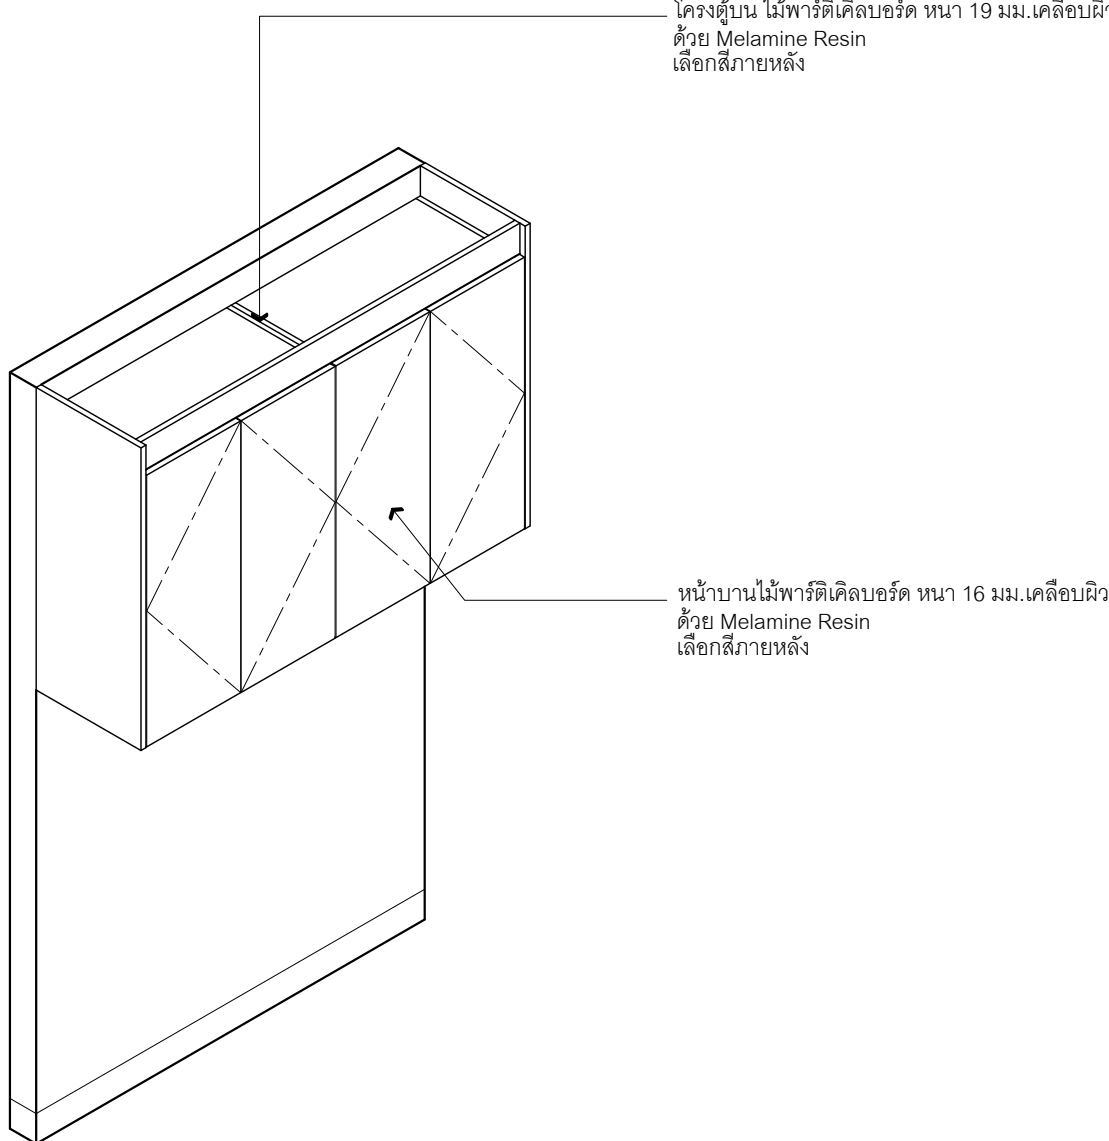

BF-03 ISOMETRIC
มาตราส่วน 1 : 25

- รายการประกอบแบบ
- รายการพื้น
- FL-01 พื้นไม้เอ็นจิเนียซิ่ง
 - FL-02 พื้นกระเบื้องยางม้วน สีอ่อน
 - FL-03 พื้นกระเบื้องยางม้วน สีเข้ม
 - FL-04 พื้นกระเบื้องยางม้วน ลายไม้
 - FL-05 พื้นพรม เวท
 - FL-06 พื้นกระเบื้องยาง ลายไม้

- รายการวัสดุกรุผนัง
- 0 ผนังฉาบความสะอาด
 - 1 ผนังฉาบทาสี
 - 2 ผนังโครงไม้ กุ LAMINATE ลายหินอ่อน
 - 3 ผนังฉาบปิด WALL PAPER
 - 4 ผนังโครงไม้ กุ ไม้ขัด 10 มม กุ LAMINATE ลายไม้
 - 5 ผนังกรุ แผ่นซับเสียง 9 มม
 - 6 โครงไม้เนื้อแข็ง กุ ไม้ขัดยาง 10 มม
 - กรุแผ่น แฉกเหล็ก ปิดทับ LAMINATE
 - 7 กระดาษเดิม อาคาร ติดฟิล์ม กันความร้อน
 - 8 ผนังก่ออิฐมวลเบา ฉาบเรียบ ทาสี
 - 9 ผนังโครงสังกะสีกรุอิฐซีเมนต์ 2 มม ฉาบเรียบรอยต่อทาสี 2 ด้าน
 - 10 ผนังโครงสังกะสีกรุอิฐซีเมนต์ 12 มม
 - ฉาบเรียบรอย ปิด WALLPAPER
 - 11 ผนังโครงสังกะสีกรุอิฐซีเมนต์ 12 มม ฉาบเรียบรอยต่อ
 - กรุแผ่นซับเสียง 9 มม
 - 12 ผนังก่ออิฐมวลเบา ฉาบเรียบ ปิด WALLPAPER
 - 13 กระดาษไธ หนา 6 มม ติด FILM ONE WAY

- รายการฝ้าเพดาน
- CL-01 ฝ้าฉาบเรียบ ทาสี
 - CL-02 ฝ้าระแนงไม้เทียม
 - CL-03 โครงค้ำฟ้าบาร์ กรุแผ่นฝ้าอะลูมิเนียม

- รายการฝ้าบาน
- CT-01 ฝ้าม้วน BACK OUT
 - CT-02 ฝ้าม้วน ข้างเดียวพุ่งออก






กรมโยธาธิการและผังเมือง

สำนักสถาปัตยกรรม

โครงการ
ปรับปรุงหอเกียรติยศและสำนักงานผู้บริหาร/BACK OFFICE
สถาบันสุขภาพเด็กแห่งชาติมหาราชินี ราชวิถี




กลุ่มงานสถาปัตยกรรม		สถาปนิก
		สถาปนิก
		หัวหน้ากลุ่มฯ
กลุ่มงานภูมิสถาปัตยกรรม		ภูมิสถาปนิก
		ภูมิสถาปนิก
		หัวหน้ากลุ่มฯ
กลุ่มงานสถาปัตยกรรมภายในและผังอาคาร	อำนาจ น้อยทอง	มัณฑนากร
	ชนภาค ยะประยูร	หัวหน้ากลุ่มฯ
		เขียนแบบ
ฝ่ายเขียนแบบ		สำรวจ
		หัวหน้าฝ่ายฯ

ทีมปรึกษา		
ผู้อำนวยวยการสำนัก		
สถาปนิกใหญ่		
อนุมัติ	(แทน)อธิบดี	
แสดงแบบ	ห้อง OR แบบขยาย BUILT IN - 2, 3	
มาตราส่วน 1 : 25	เลขที่แบบ	ID-66015
วันเดือนปี 10 สิงหาคม 2566	แผ่นที่	จำนวนแผ่น
ใช้แทนแผ่นที่	ID3-02	36

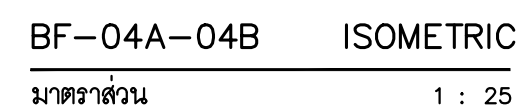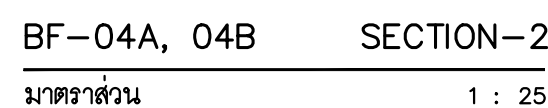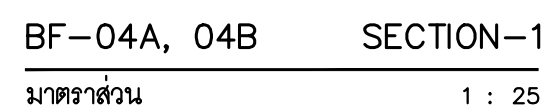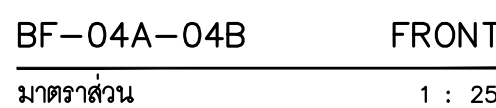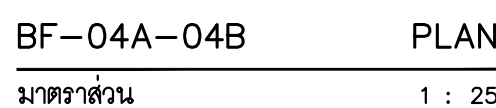

แสดงแบบ		ห้องรับรอง	
แบบขยาย BUILT IN - 4A, 4B			
มาตราส่วน	1 : 25	เลขที่แบบ	ID-66015
วันเดือนปี	10 สิงหาคม 2566	แผนที่	จำนวนแผ่น
โซนงานแผนที่		ID3-03	36

ฝ่ายเขียนแบบ		เขียนแบบ
		เขียนแบบ
		เขียนแบบ

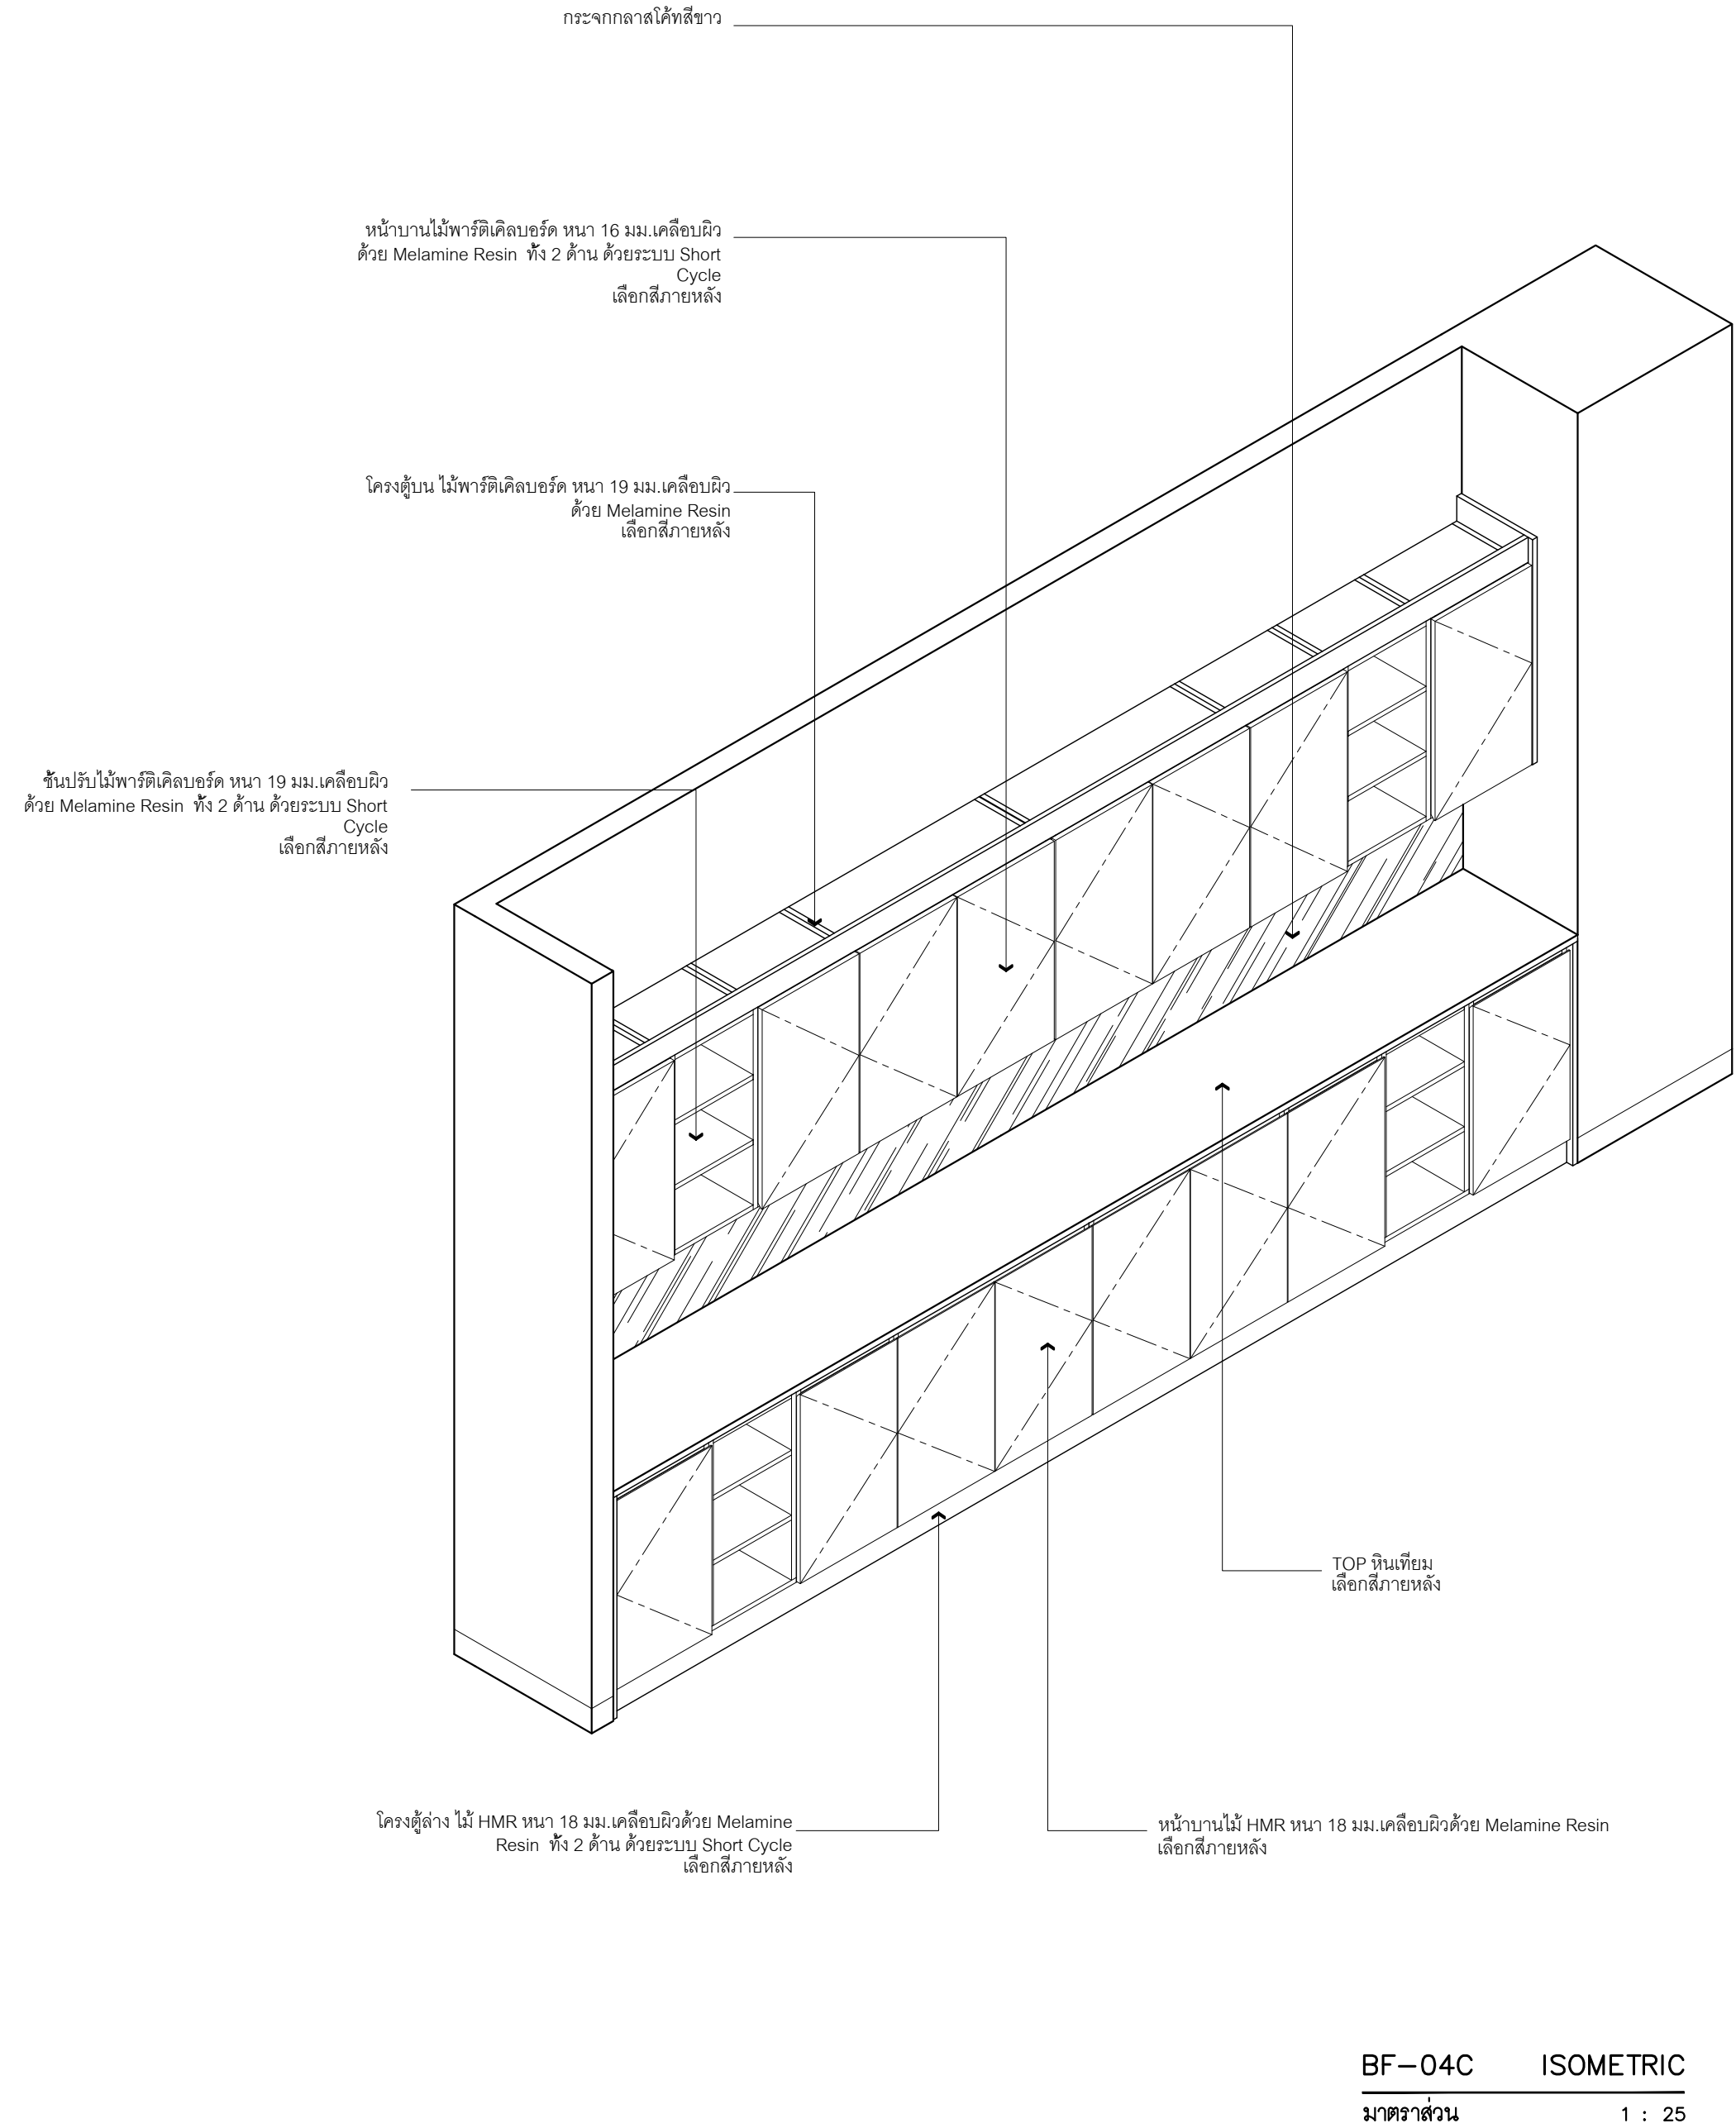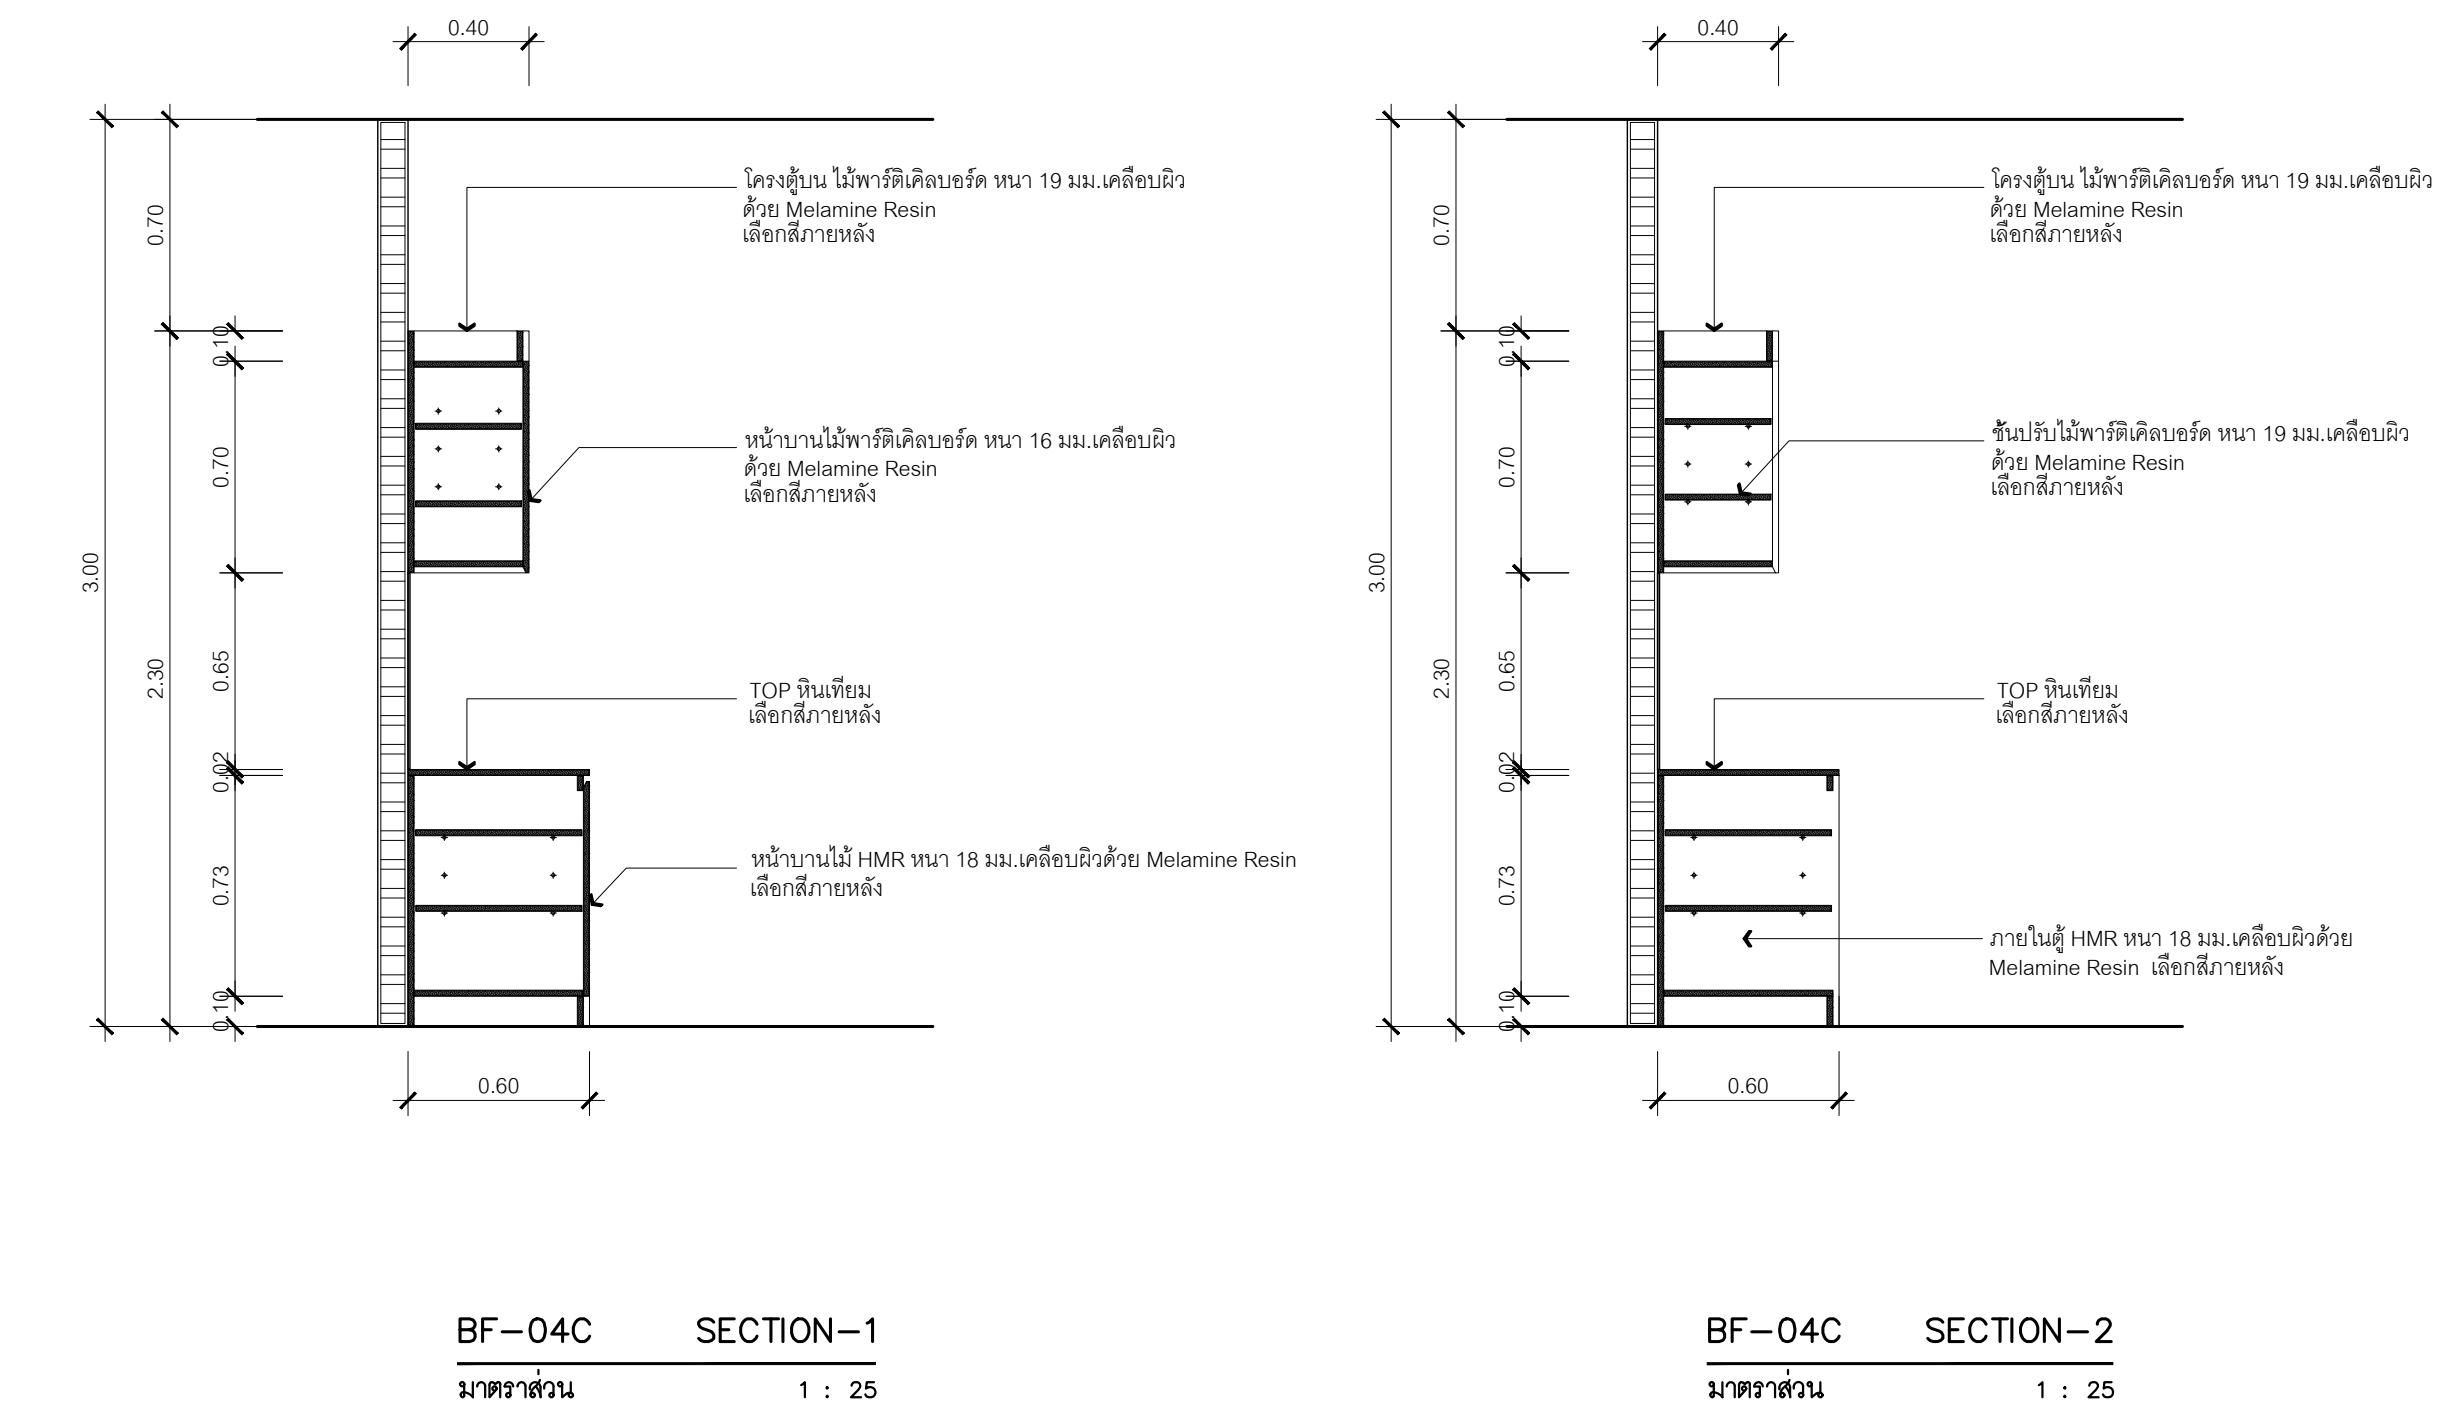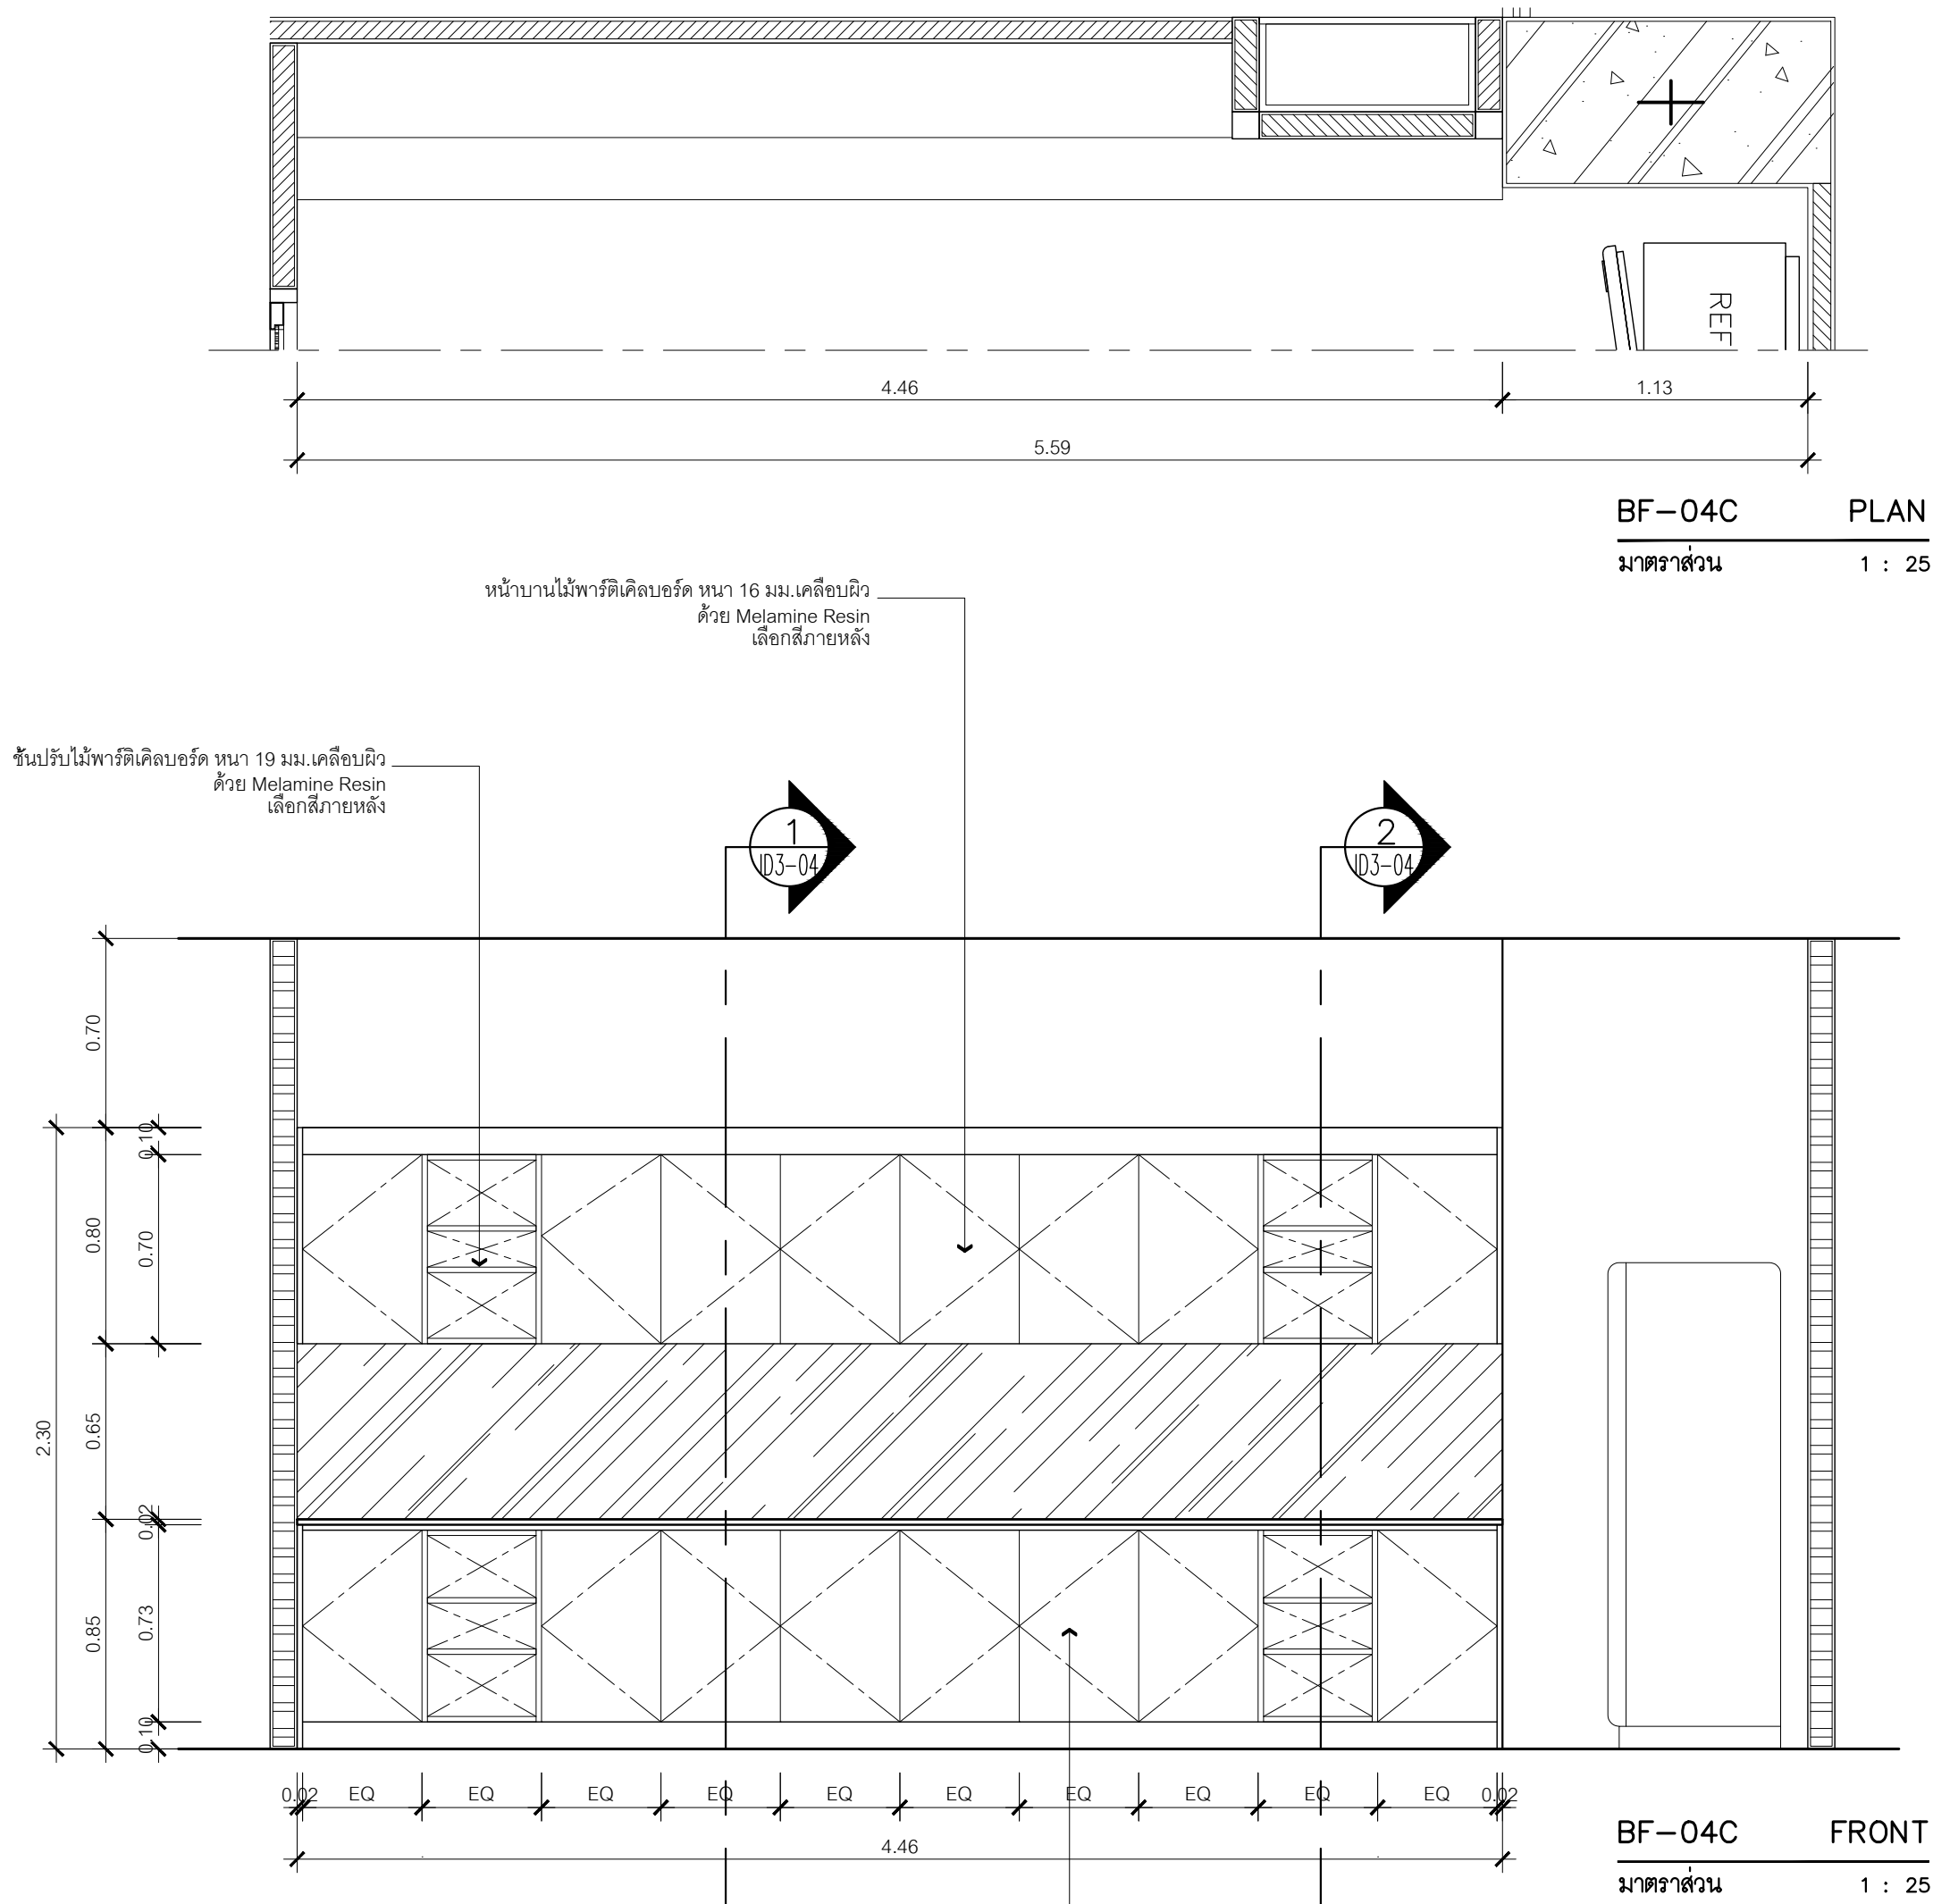

รายการประกอบแบบ	
รายการพื้น	
FL-01	พื้นไม้เอ็นจิเนียริ่ง
FL-02	พื้นกระเบื้องยางม้วน สีอ่อน
FL-03	พื้นกระเบื้องยางม้วน สีเข้ม
FL-04	พื้นกระเบื้องยางม้วน ลายไม้
FL-05	พื้นพรม เวที
FL-06	พื้นกระเบื้องยาง ลายไม้

รายการวัสดุกรุผนัง	
0	ผนังฉาบผิวความสะอาด
1	ผนังฉาบผิวทาสี
2	ผนังโครงไม้ กรุ LAMINATE ลายหินอ่อน
3	ผนังฉาบผิว ปิด WALL PAPER
4	ผนังโครงไม้กรุไม้ขัด 10 มม.กรุ LAMINATE ลายไม้
5	ผนังกรุ แผ่นซีเมนต์ 9 มม.
6	โครงไม้เนื้อแข็ง กรุไม้ขัดยาง 10 มม.
7	กรุแผ่น แผ่นเหล็ก ปิดทับ LAMINATE
8	กรุฉาบผิว อากาศ ติดฟิล์ม กันความร้อน
9	ผนังโครงไม้กรุไม้ขัด 10 มม.กรุ LAMINATE ลายหินอ่อน
รายการฝ้าเพดาน	
CL-01	ฝ้าฉาบเรียบ ทาสี
CL-02	ฝ้าระแนงไม้เทียม
CL-03	โครงค้ำฝ้าเพดาน กรุแผ่นฝ้าอะลูมิเนียม

รายการบานประตู	
CT-01	บานประตู BACK OUT
CT-02	บาน ประตูบานพับ


กรมโยธาธิการและผังเมือง

สำนักสถาปัตยกรรม


โครงการ		
ปรับปรุงหอเกียรติยศและสำนักงานผู้บริหาร/BACK OFFICE		
สถาบันสุขภาพเด็กแห่งชาติมหาราชินี ราชบุรี		
กลุ่มงานสถาปัตยกรรม		สถาปนิก
		สถาปนิก
		วิศวกร
กลุ่มงานภูมิสถาปัตยกรรม		ภูมิสถาปนิก
		ภูมิสถาปนิก
		วิศวกร
กลุ่มงานสถาปัตยกรรมภายใน	อำนาจ น้อยกุล	วิศวกร
	ชนนิต อย่งประยูร	วิศวกร
	เชษฐา	วิศวกร
ฝ่ายเขียนแบบ		วิศวกร
		วิศวกร
		วิศวกร

ที่ปรึกษา		
ผู้อำนวยการสำนัก		
สถาปนิกใหญ่		
อนุมัติ		
(แทน) อธิบดี		
แสดงแบบ		
ห้องรับรอง		
แบบขยาย BUILT IN - 4C		
มาตราส่วน	1 : 25	เลขที่แบบ ID-66015
วันเดือนปี 10 สิงหาคม 2566	แผ่นที่	จำนวนแผ่น
ใช้แทนแผ่นที่	ID3-04	36


หมายเหตุ - รูปปั้น ไม่ได้จัดอยู่ในงานตกแต่งภายใน

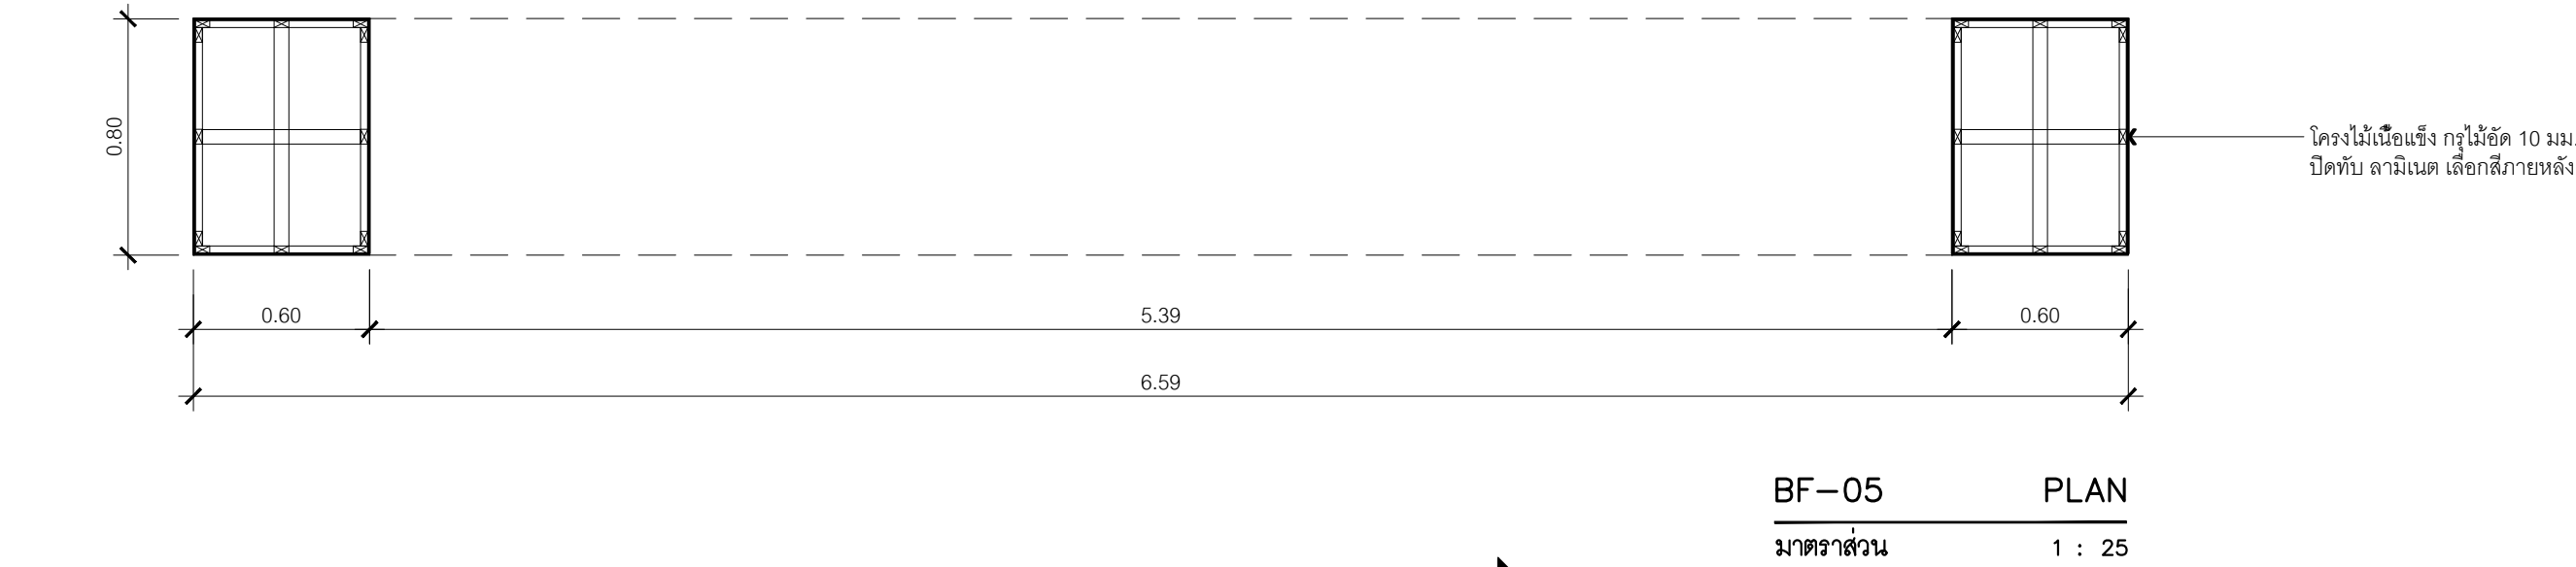


BF-05 PLAN
มาตราส่วน 1 : 25

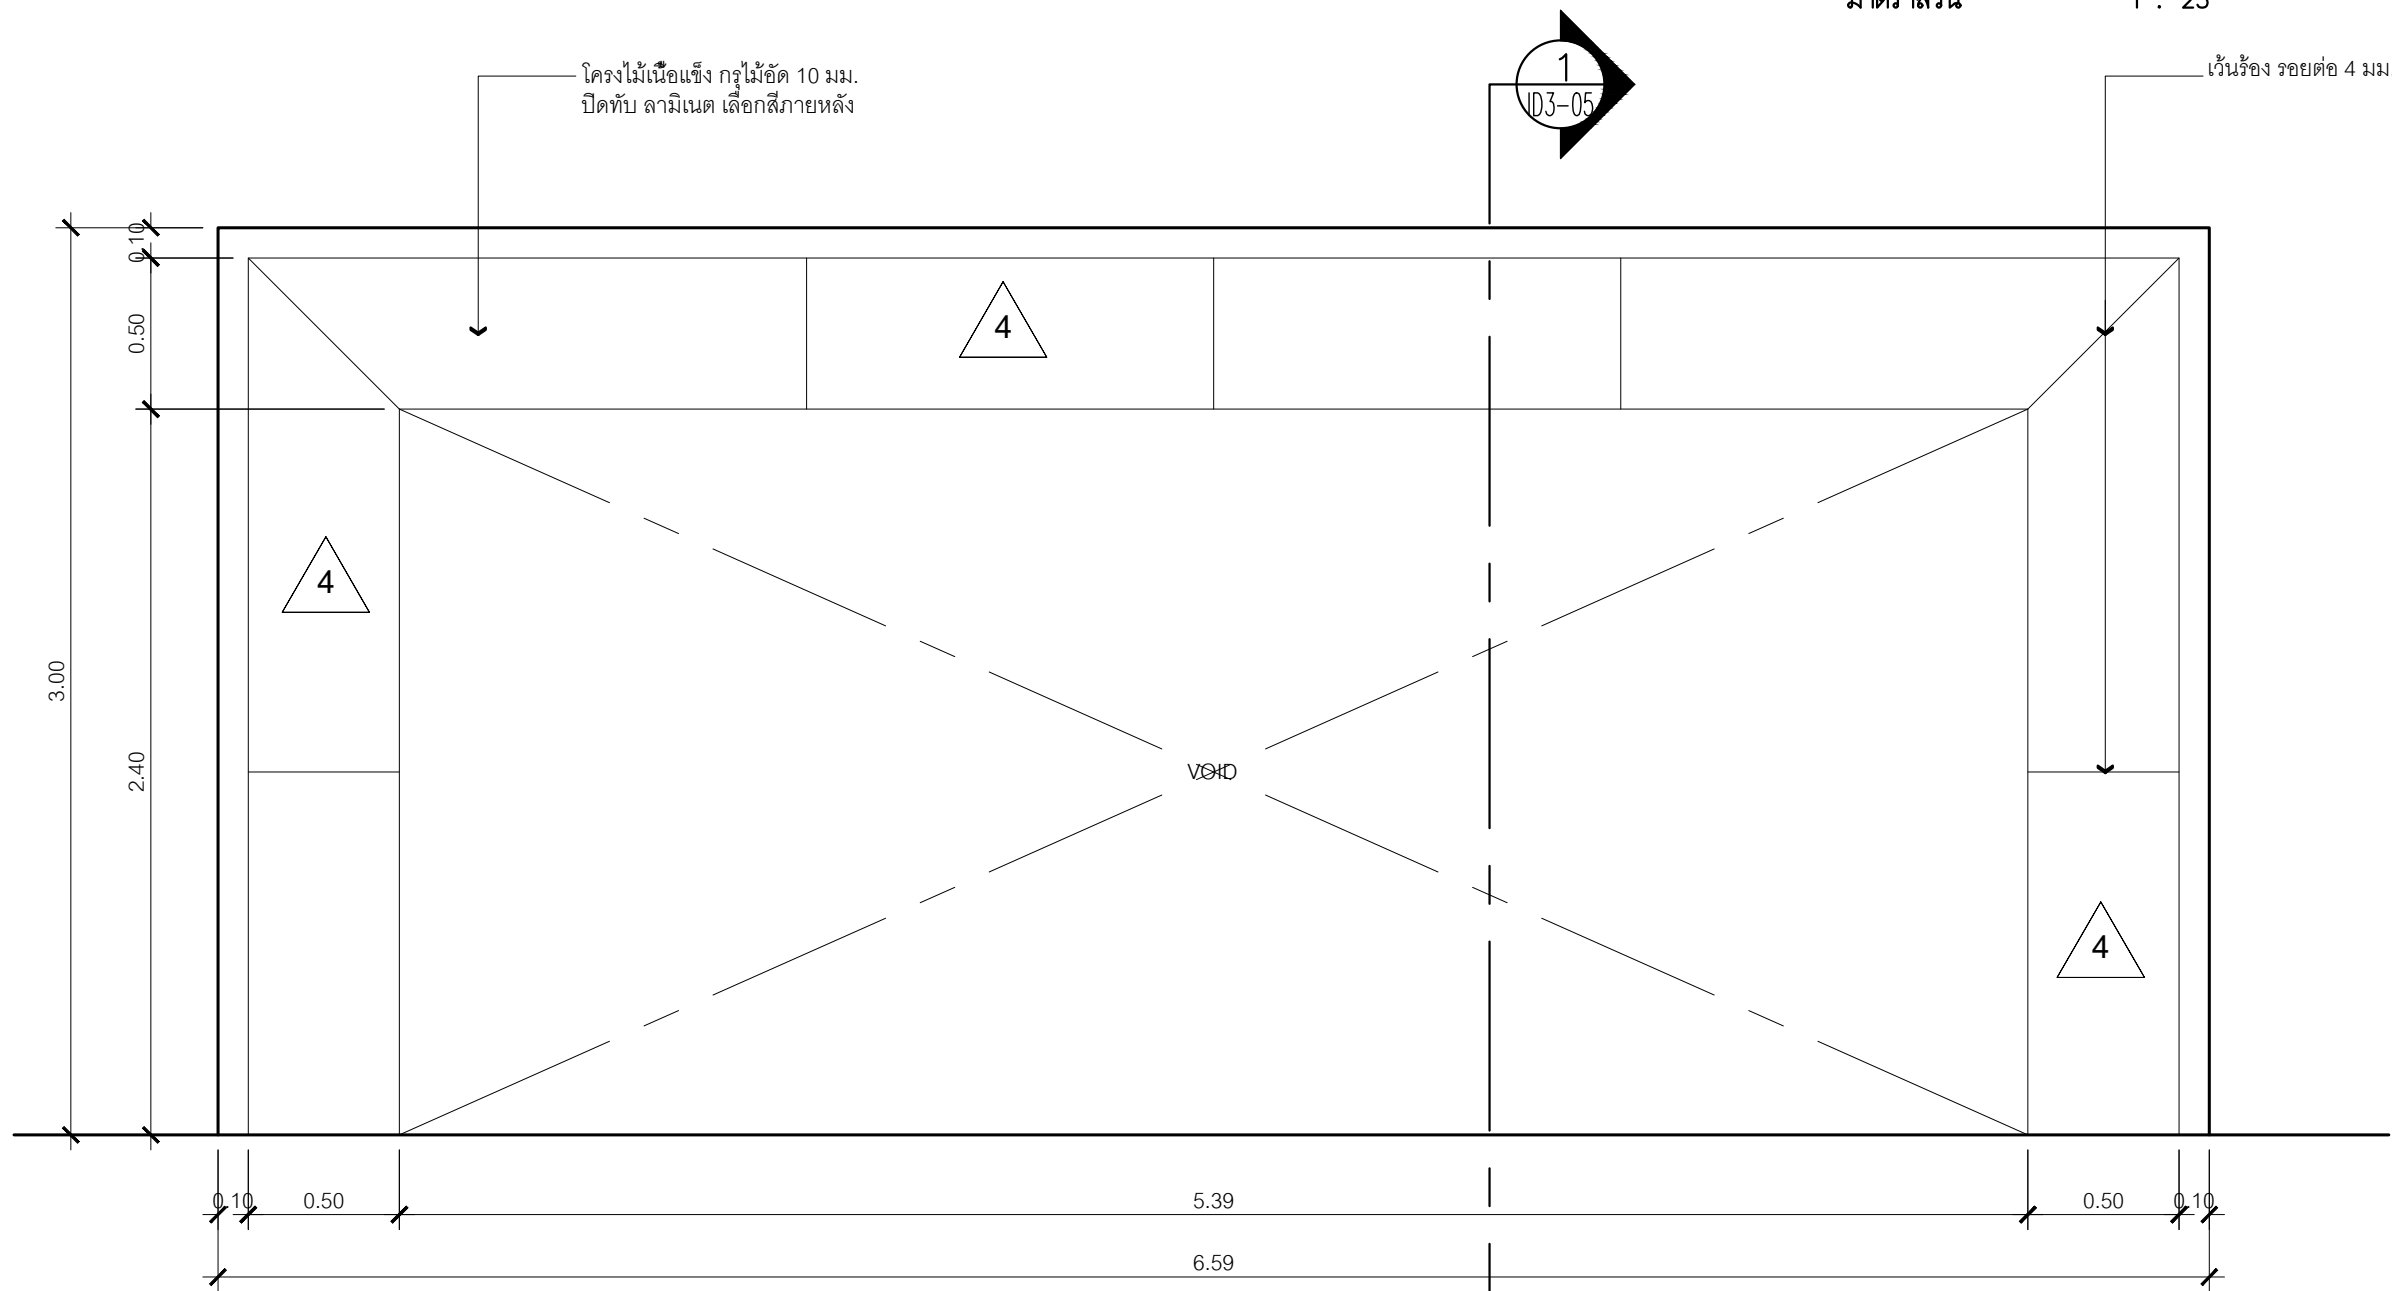


BF-05 FRONT
มาตราส่วน 1 : 25

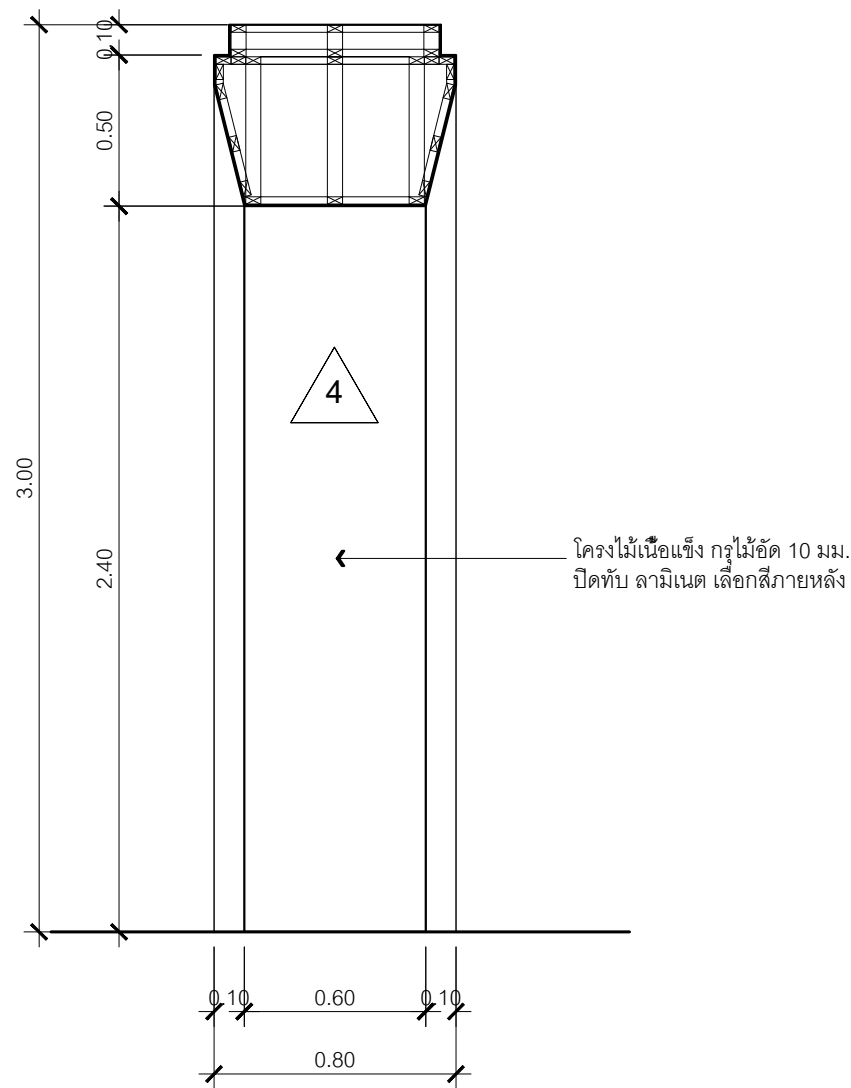


BF-05 SECTION-1
มาตราส่วน 1 : 25

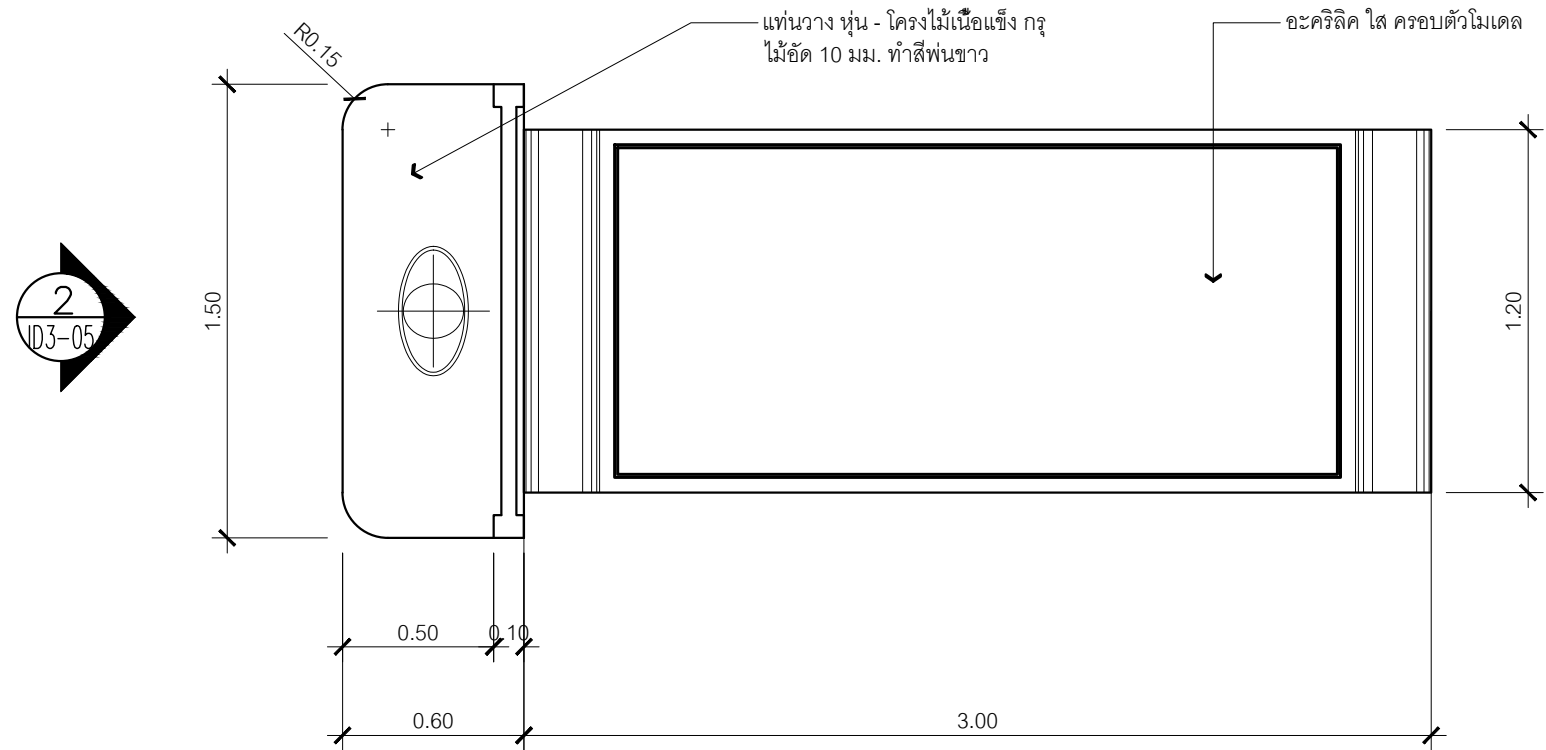


BF-12 PLAN
มาตราส่วน 1 : 25

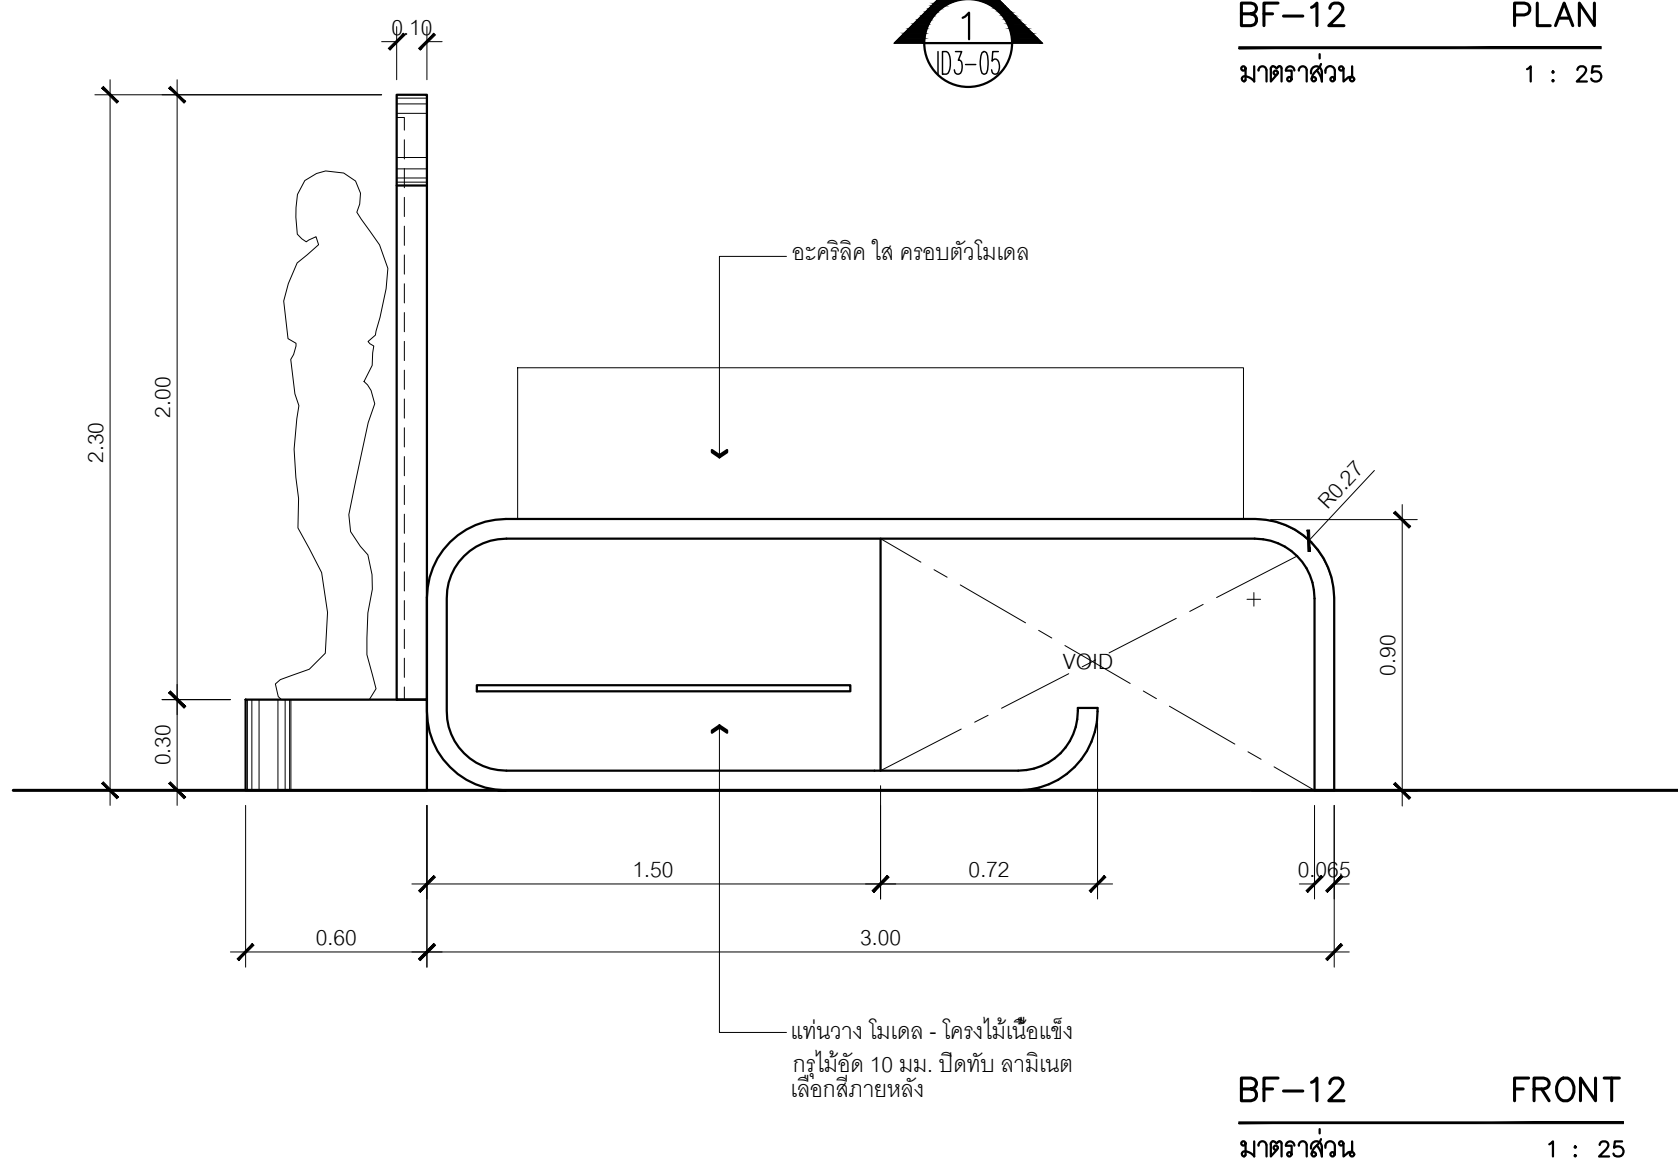

BF-12 FRONT
มาตราส่วน 1 : 25

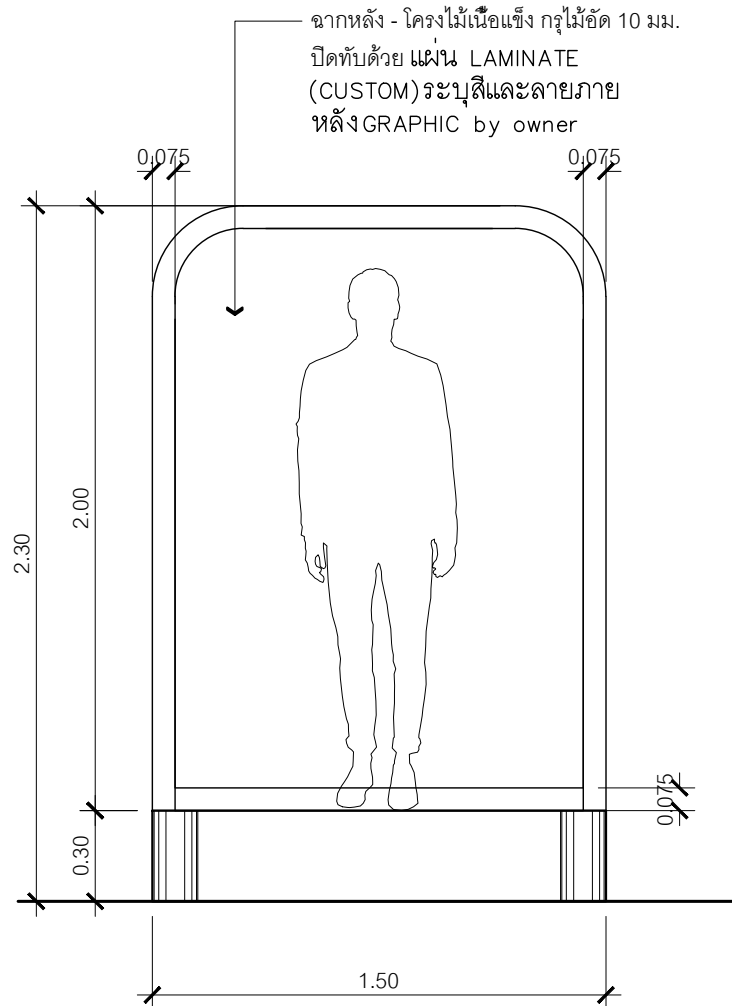

รูปด้าน 2
มาตราส่วน 1 : 25

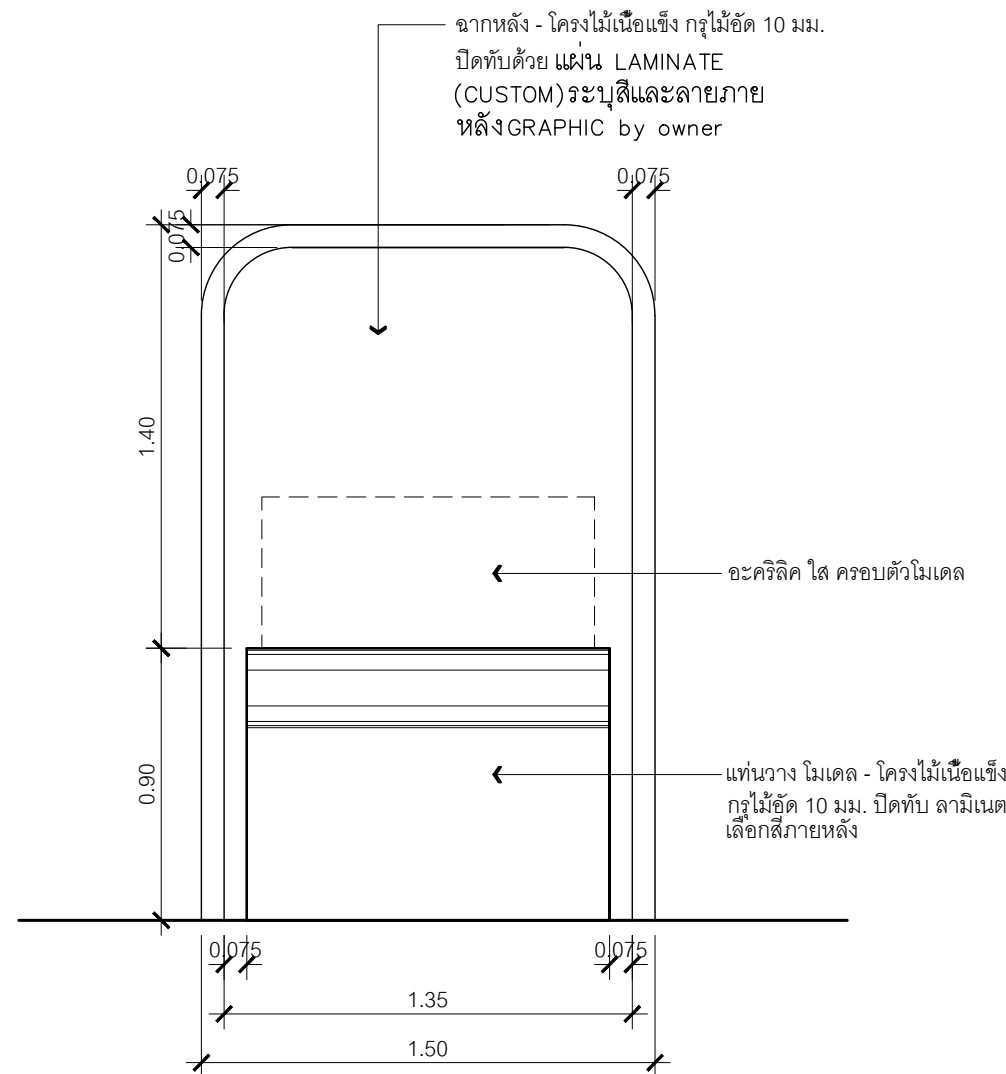

รูปด้าน 3
มาตราส่วน 1 : 25

รายการประกอบแบบ
รายการพื้น
FL-01 พื้นไม้เอ็นจิเนียริง
FL-02 พื้นกระเบื้องยางม้วน สีอ่อน
FL-03 พื้นกระเบื้องยางม้วน สีเข้ม
FL-04 พื้นกระเบื้องยางม้วน ลายไม้
FL-05 พื้นพรม เวท
FL-06 พื้นกระเบื้องยาง ลายไม้

รายการวัสดุกรุผนัง
0 ผนังฉาบความสะอาด
1 ผนังฉาบทาสี
2 ผนังโครงไม้ กว LAMINATE ลายหินอ่อน
3 ผนังฉาบปิด WALL PAPER
4 ผนังโครงไม้ กว LAMINATE ลายไม้
5 ผนังกรุ แผ่นซับเสียง 9 มม
6 โครงไม้เนื้อแข็ง กว ไม้ขัดยาง 10 มม
กรุแผ่น แผ่นเหล็ก ปิดทับ LAMINATE
7 กระดาษเดิม ฉากกร ดัดฟิล์ม กันความร้อน
8 ผนังก่ออิฐมวลเบา ฉาบเรียบ ทาสี
9 ผนังโครงสังกะสีกรุอิฐซีเมนต์บอร์ด 2 มม ฉาบเรียบรอยต่อทาสี 2 ด้าน
10 ผนังโครงสังกะสีกรุอิฐซีเมนต์บอร์ด 12 มม
ฉาบเรียบรอย ปิด WALLPAPER
11 ผนังโครงสังกะสีกรุอิฐซีเมนต์บอร์ด 12 มม ฉาบเรียบรอยต่อ
กรุแผ่นซับเสียง 9 มม
12 ผนังก่ออิฐมวลเบา ฉาบเรียบ ปิด WALLPAPER
13 กระดาษใส หน้า 6 มม ติด FILM ONE WAY

รายการฝ้าเพดาน
CL-01 ฝ้าฉาบเรียบ ทาสี
CL-02 ฝ้าระแนงไม้เอ็นจิยม
CL-03 โครงค้ำฟ้าบาร์ กรุแผ่นฝ้าอะลูมิเนียม

รายการฝ้าบาน
CT-01 ม่านม้วน BACK OUT
CT-02 ม่าน ช่างเสียงผู้ช่วย

กรมโยธาธิการและผังเมือง สำนักสถาปัตยกรรม

โครงการ
ปรับปรุงหอเกียรติยศและสำนักงานผู้บริหาร/BACK OFFICE
สถาบันสุขภาพเด็กแห่งชาตินมราธาซินี ราชวิถี

กลุ่มงานสถาปัตยกรรม		สถาปนิก
		สถาปนิก
		หัวหน้างาน
		หัวหน้ากลุ่ม
กลุ่มงานภูมิสถาปัตยกรรม		ภูมิสถาปนิก
		ภูมิสถาปนิก
		หัวหน้ากลุ่ม
กลุ่มงานสถาปัตยกรรมภายใน	อำนาจ น้อยทอง	มัณฑนากร
และวัฒนธรรมศิลป	ชนภาค ยงประยูร	หัวหน้ากลุ่ม
ฝ่ายเขียนแบบ		เขียนแบบ
		สำรวจ
		หัวหน้าฝ่าย

ที่ปรึกษา







ผู้อำนวยการสำนัก

สถาปนิกใหญ่


อนุมัติ

(แทน)อธิบดี


แสดงแบบ	ชั้น 16 หอเกียรติยศ แบบขยาย BUILT IN - 5, 8	
มาตราส่วน 1 : 25	เลขที่แบบ ID-66015	
วันเดือนปี 10 สิงหาคม 2566	แผนที่ ID3-05	จำนวนแผ่น 36
ใช้แทนแผนที่		

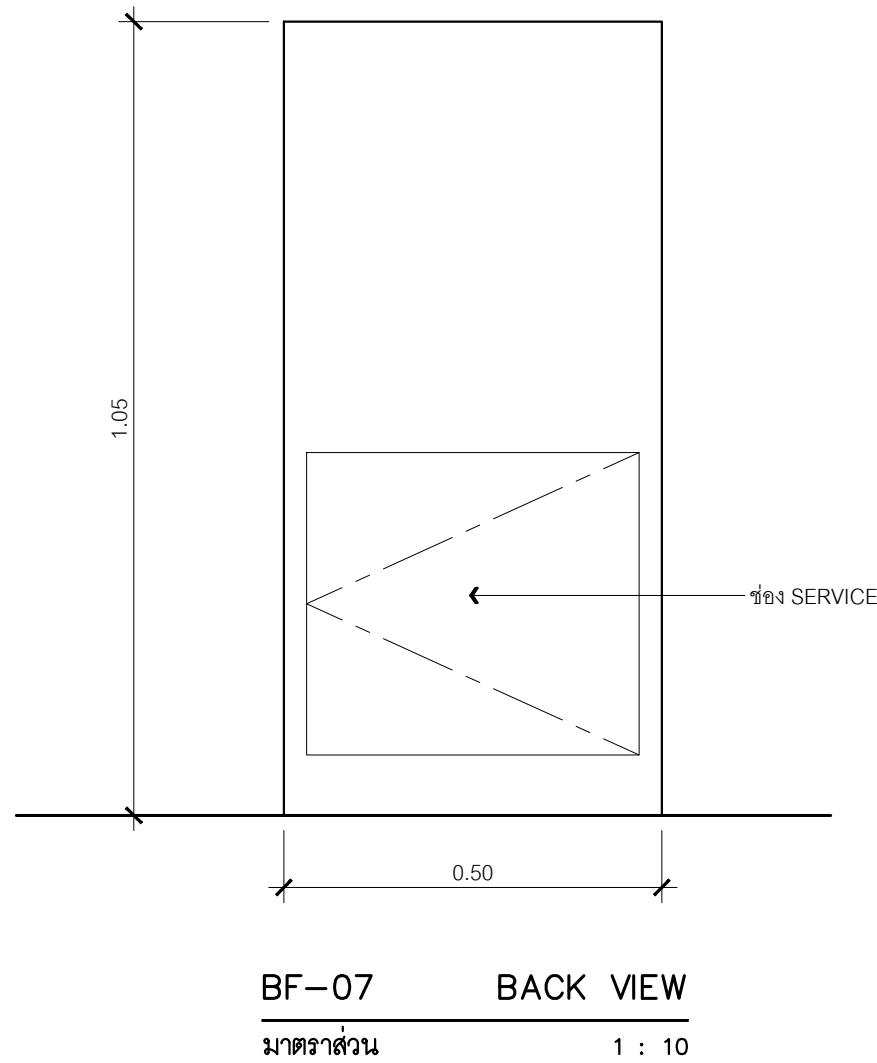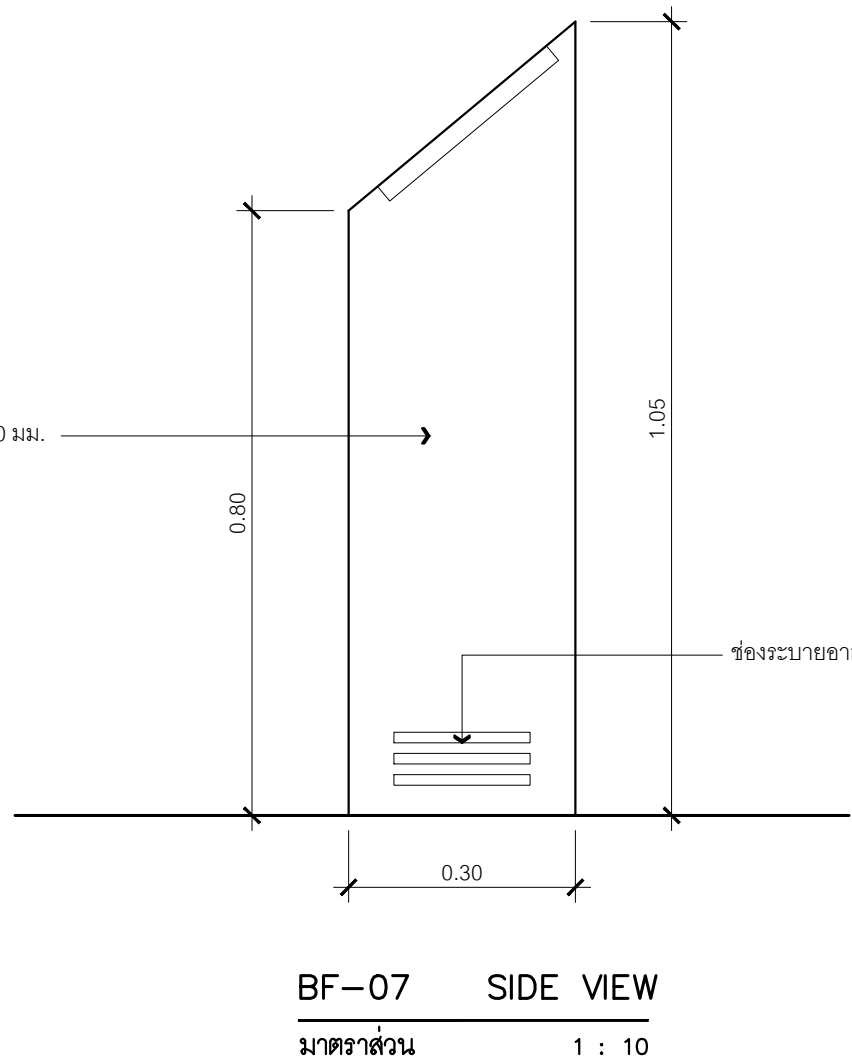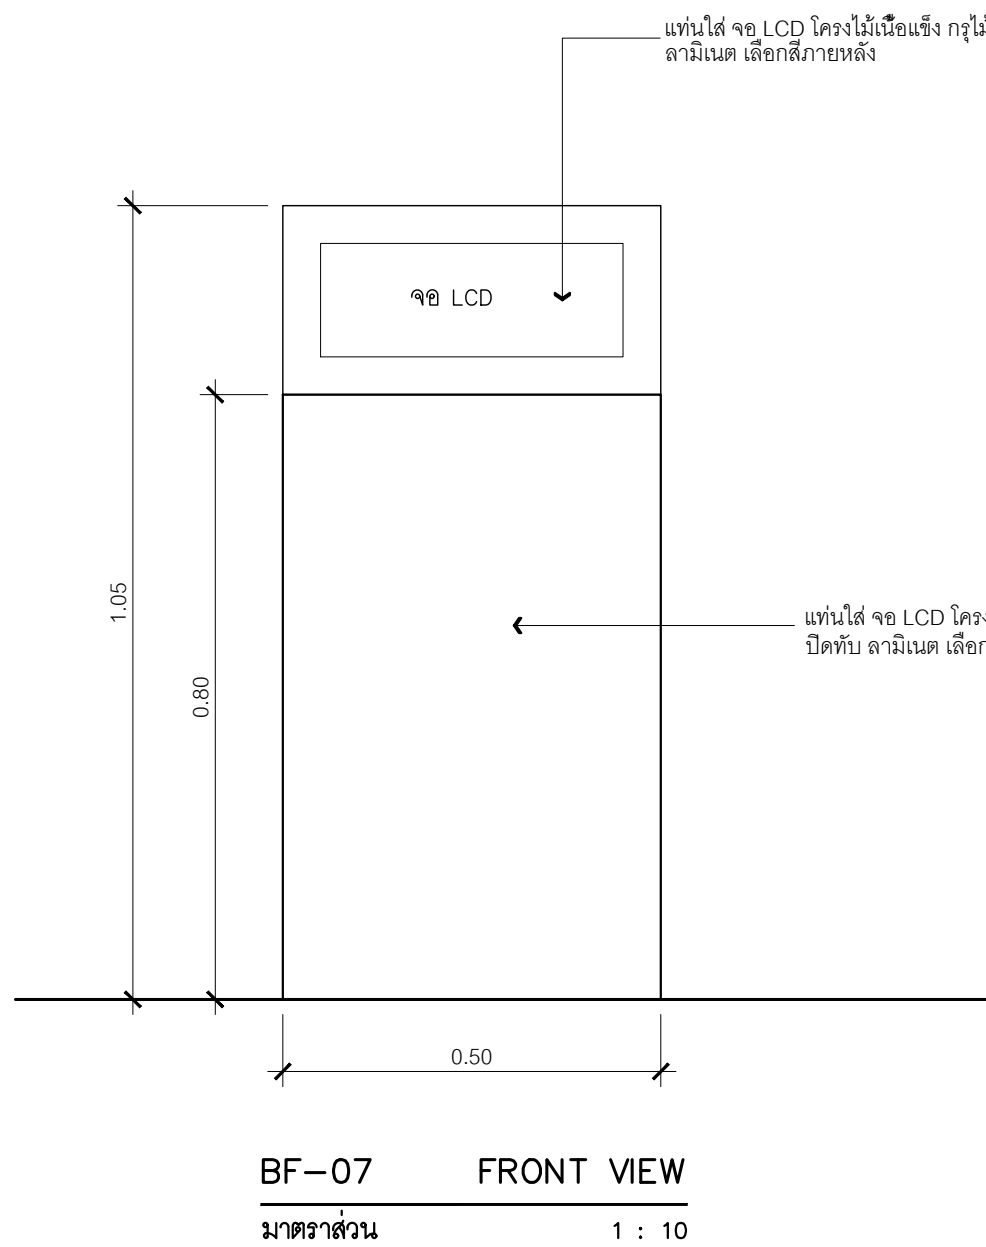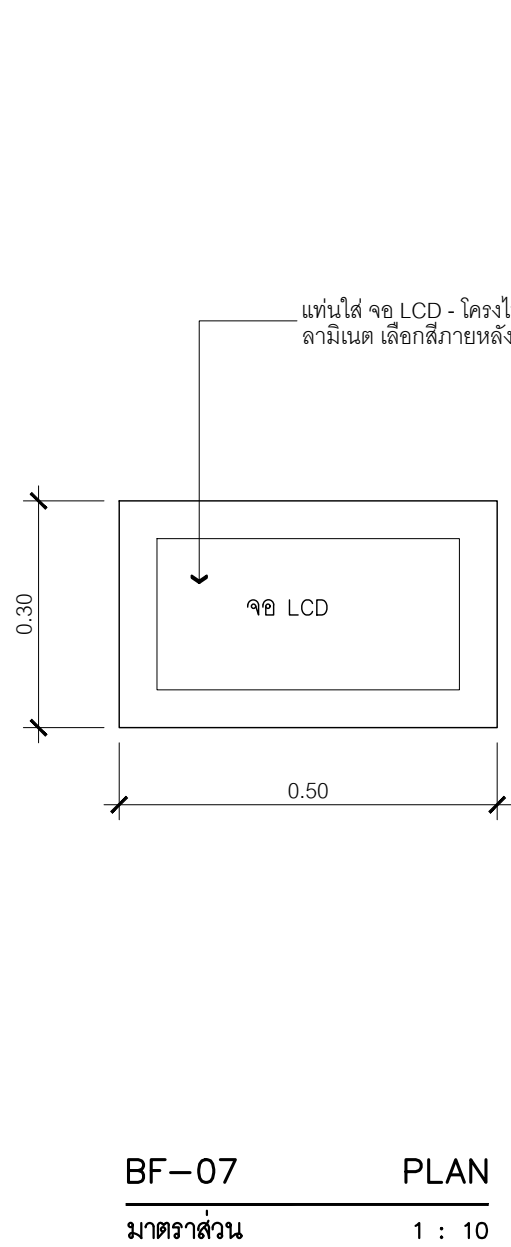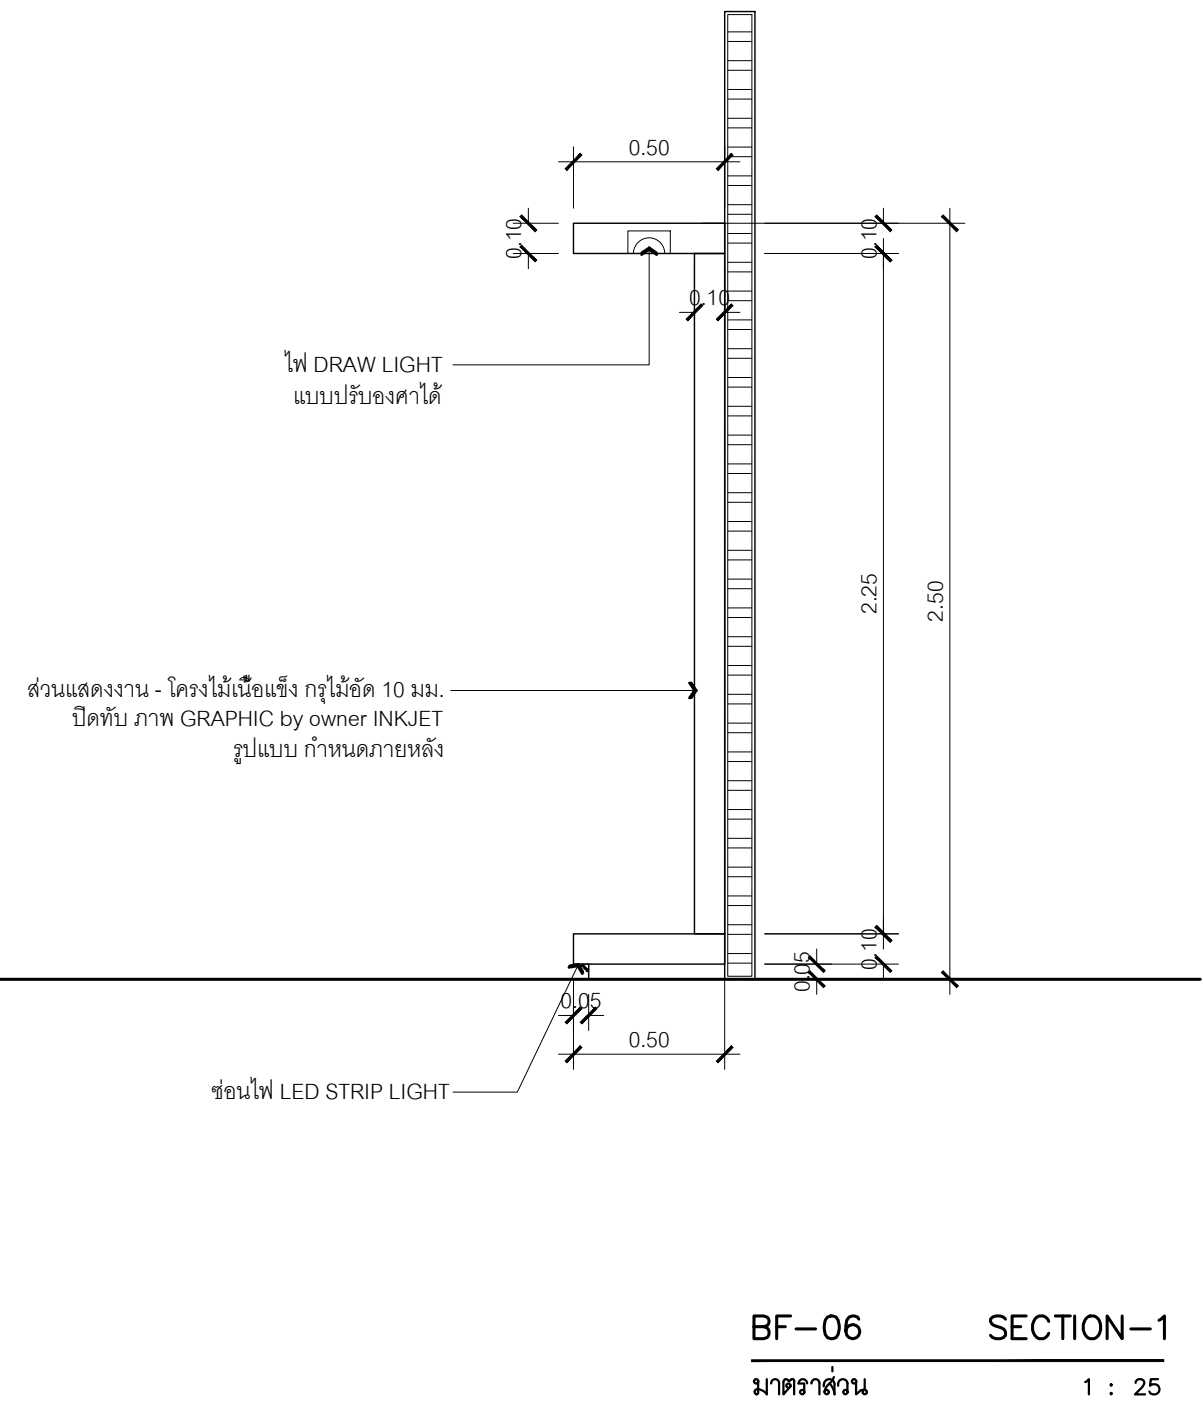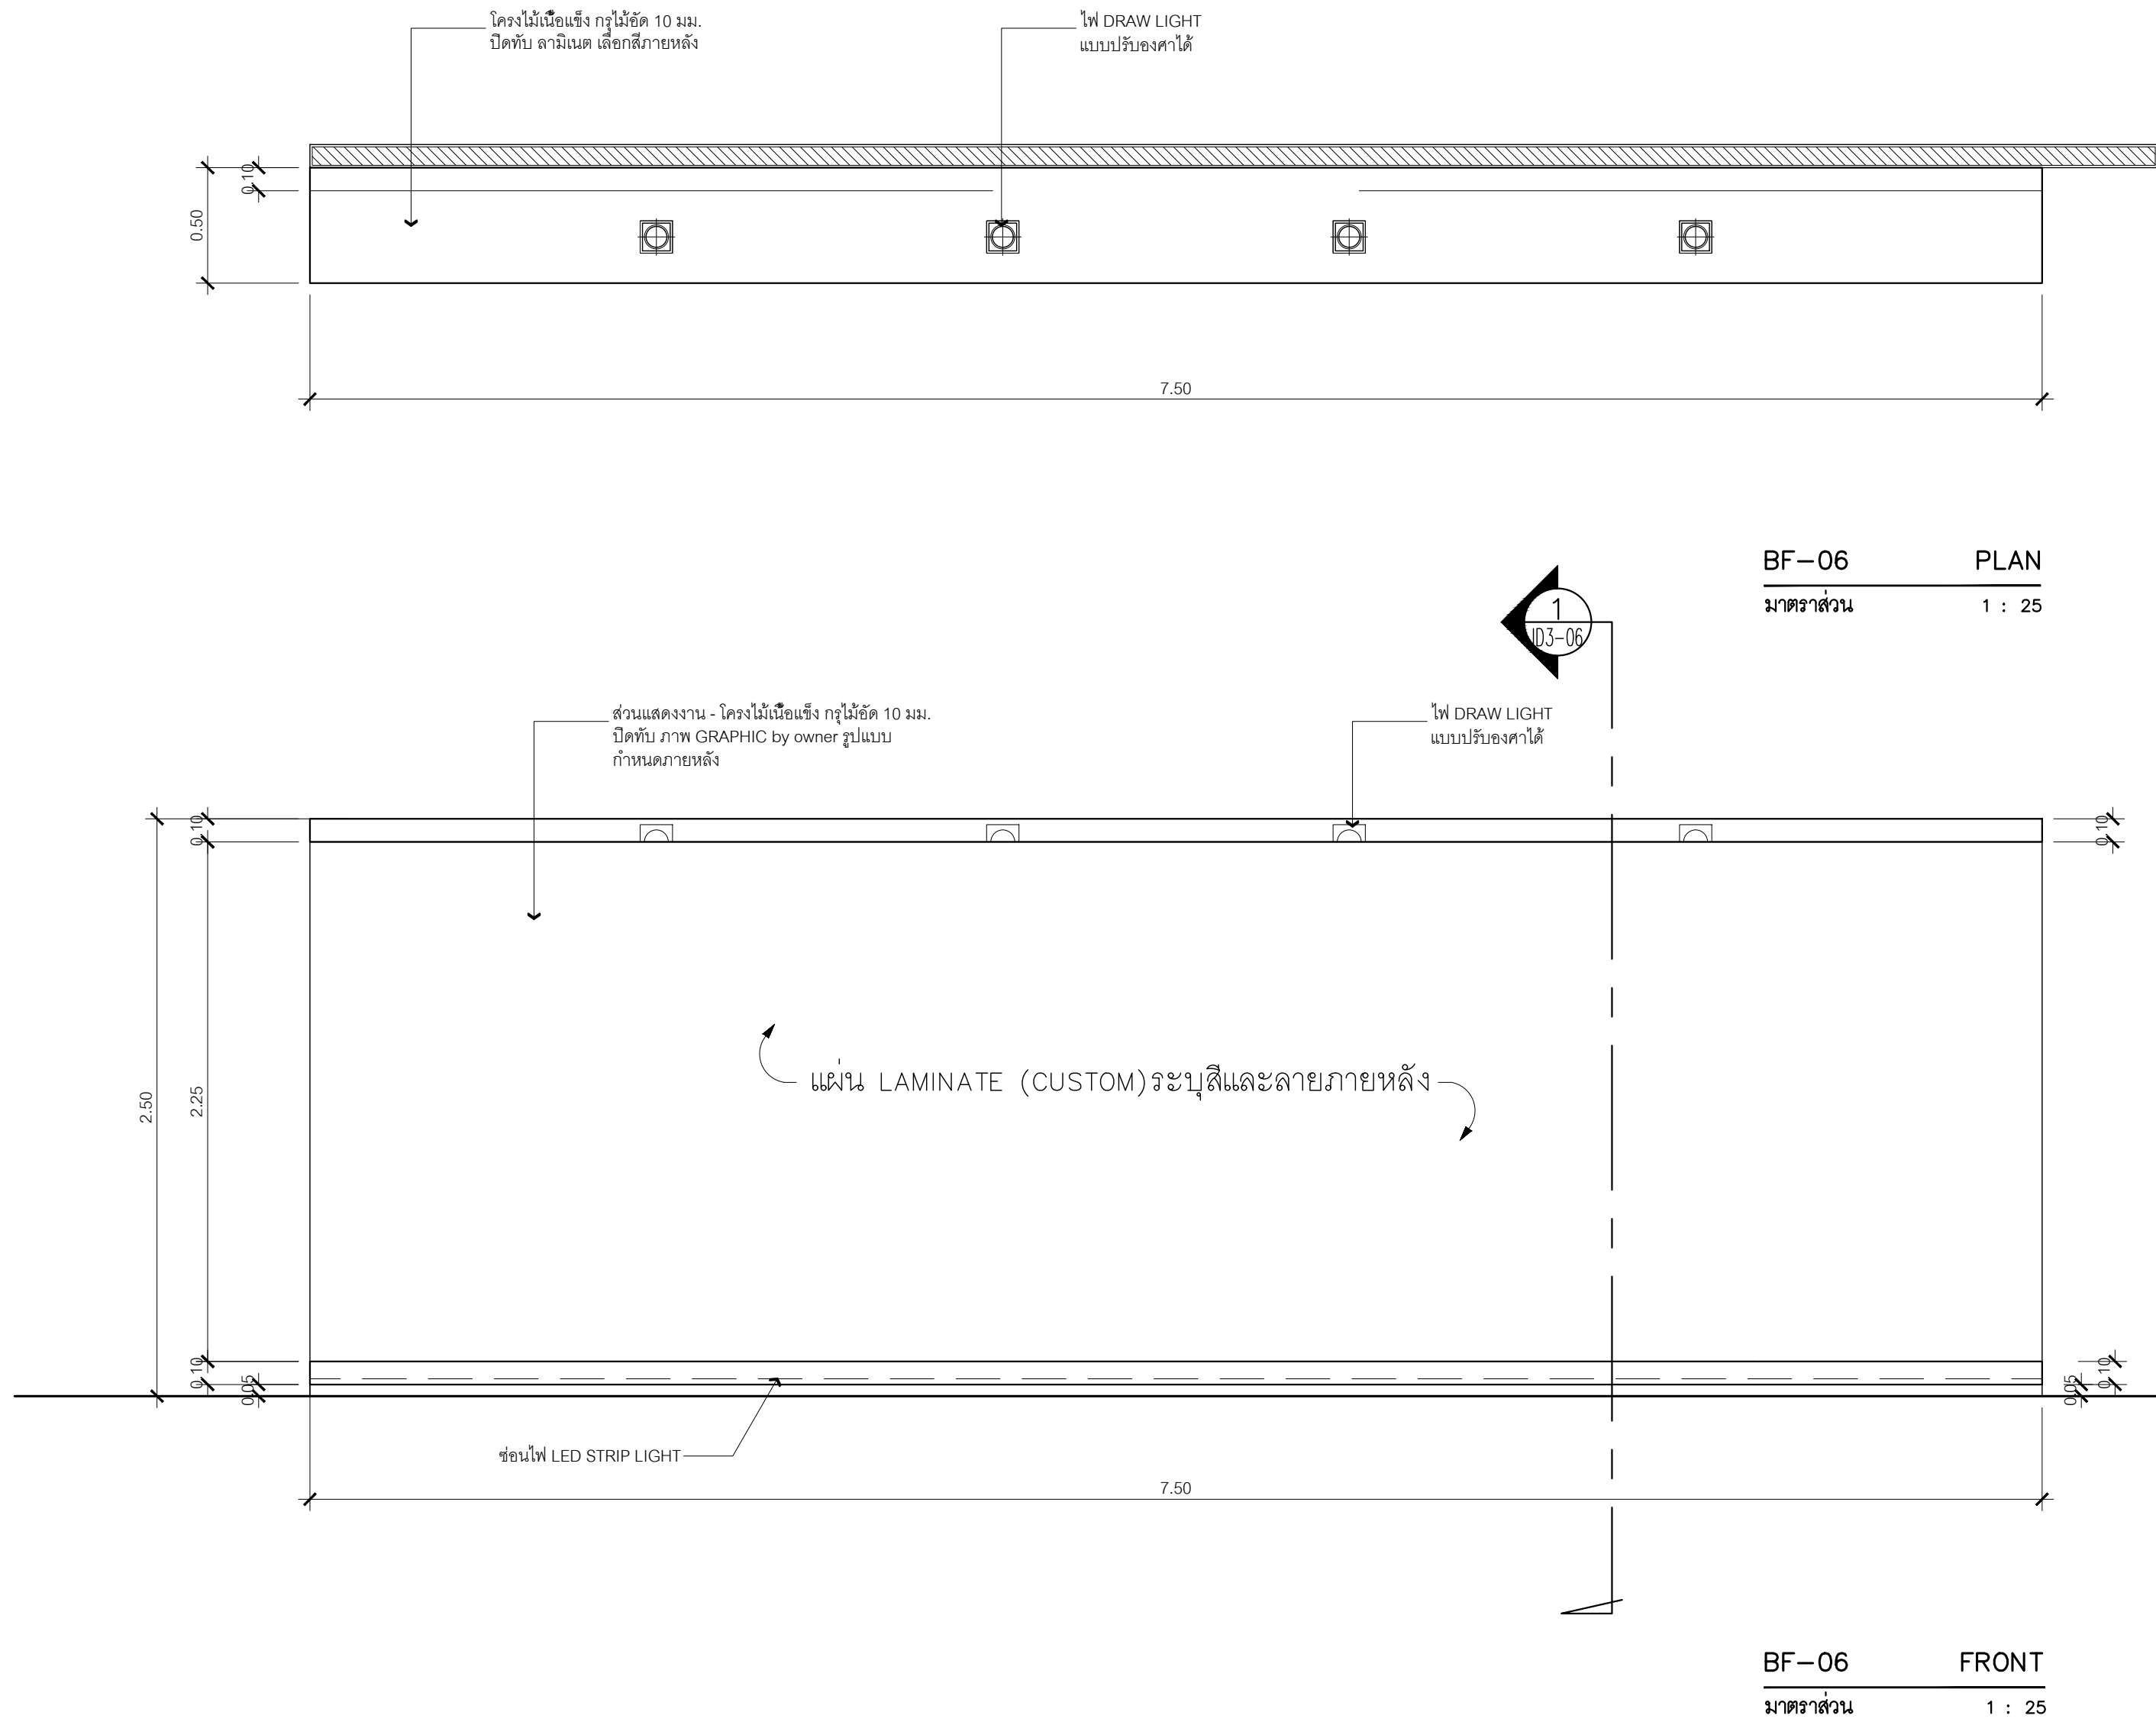


รายการประกอบแบบ		
รายการพื้น		
FL-01	พื้นไม้เอ็นจิเนียริ่ง	
FL-02	พื้นกระเบื้องยางม้วน สีอ่อน	
FL-03	พื้นกระเบื้องยางม้วน สีเข้ม	
FL-04	พื้นกระเบื้องยางม้วน ลายไม้	
FL-05	พื้นพรม เวที	
FL-06	พื้นกระเบื้องยาง ลายไม้	
รายการวัสดุกรุผนัง		
0	ผนังฉาบความสะอาด	
1	ผนังฉาบทาสี	
2	ผนังโครงไม้ กรุ LAMINATE ลายหินอ่อน	
3	ผนังฉาบปิด WALL PAPER	
4	ผนังโครงไม้กรุไม้ขัด 10 มม.กรุ LAMINATE ลายไม้	
5	ผนังกรุ แผ่นซีลียง 9 มม	
6	โครงไม้เนื้อแข็ง กรุไม้ขัดยาง 10 มม	
	กรุแผ่น แผ่นเหล็ก ปิดทับ LAMINATE	
7	กระจากเดิม อาคาร ติดฟิล์ม กันความร้อน	
8	ผนังก่ออิฐมวลเบา ฉาบเรียบ ทาสี	
9	ผนังโครงสังกะสีกรุอิฐซีมบอร์ด 2 มม. ฉาบเรียบรอยต่อทาสี 2 ด้าน	
10	ผนังโครงสังกะสีกรุอิฐซีมบอร์ด 12 มม	
	ฉาบเรียบรอย ปิด WALLPAPER	
11	ผนังโครงสังกะสีกรุอิฐซีมบอร์ด 12 มม. ฉาบเรียบรอยต่อ	
	กรุแผ่นซีลียง 9 มม	
12	ผนังก่ออิฐมวลเบา ฉาบเรียบ ปิด WALLPAPER	
13	กระจากใส่ หน้า 6 มม.ติด FILM ONE WAY	
รายการฝ้าเพดาน		
CL-01	ฝ้าฉาบเรียบ ทาสี	
CL-02	ฝ้าระแนงไม้เทียม	
CL-03	โครงค้ำฝ้าบาร์ กรุแผ่นฝ้าอะลูมิเนียม	
รายการม่าน		
CT-01	ม่านม้วน BACK OUT	
CT-02	ม่าน ช้างเดียวคู่ปวย	
กรมโยธาธิการและผังเมือง		
สำนักสถาปัตยกรรม		
โครงการ		
ปรับปรุงหอเกียรติยศและสำนักงานผู้บริหาร/BACK OFFICE		
สถาบันสู่สภาพเด็กแห่งชาตินิเวศวิทยาฯ ราชวิถี		
กลุ่มงานสถาปัตยกรรม		สถาปนิก
		สถาปนิก
		หัวหน้างานฯ
		หัวหน้ากลุ่มฯ
กลุ่มงานภูมิสถาปัตยกรรม		ภูมิสถาปนิก
		ภูมิสถาปนิก
		หัวหน้ากลุ่มฯ
		ช่างศิลป์
กลุ่มงานสถาปัตยกรรมภายใน	อำนาจ น้อยยก	หัวหน้างานฯ
	ชมนัด ยงประยูร	หัวหน้ากลุ่มฯ
ฝ่ายเขียนแบบ		เขียนแบบ
		สำรวจ
ที่ปรึกษา		หัวหน้าฝ่ายฯ
ผู้อำนวยการสำนัก		
สถาปนิกใหญ่		
อนุมัติ		
(แทน) อธิบดี		
แสดงแบบ		
ชั้น 16 หอเกียรติยศ		
แบบขยาย BUILT IN - 6, 7		
มาตราส่วน	1 : 25	เลขที่แบบ ID-66015
วันเดือนปี 10 สิงหาคม 2566	แผ่นที่	จำนวนแผ่น
ใช้แทนแผ่นที่	ID3-06	36

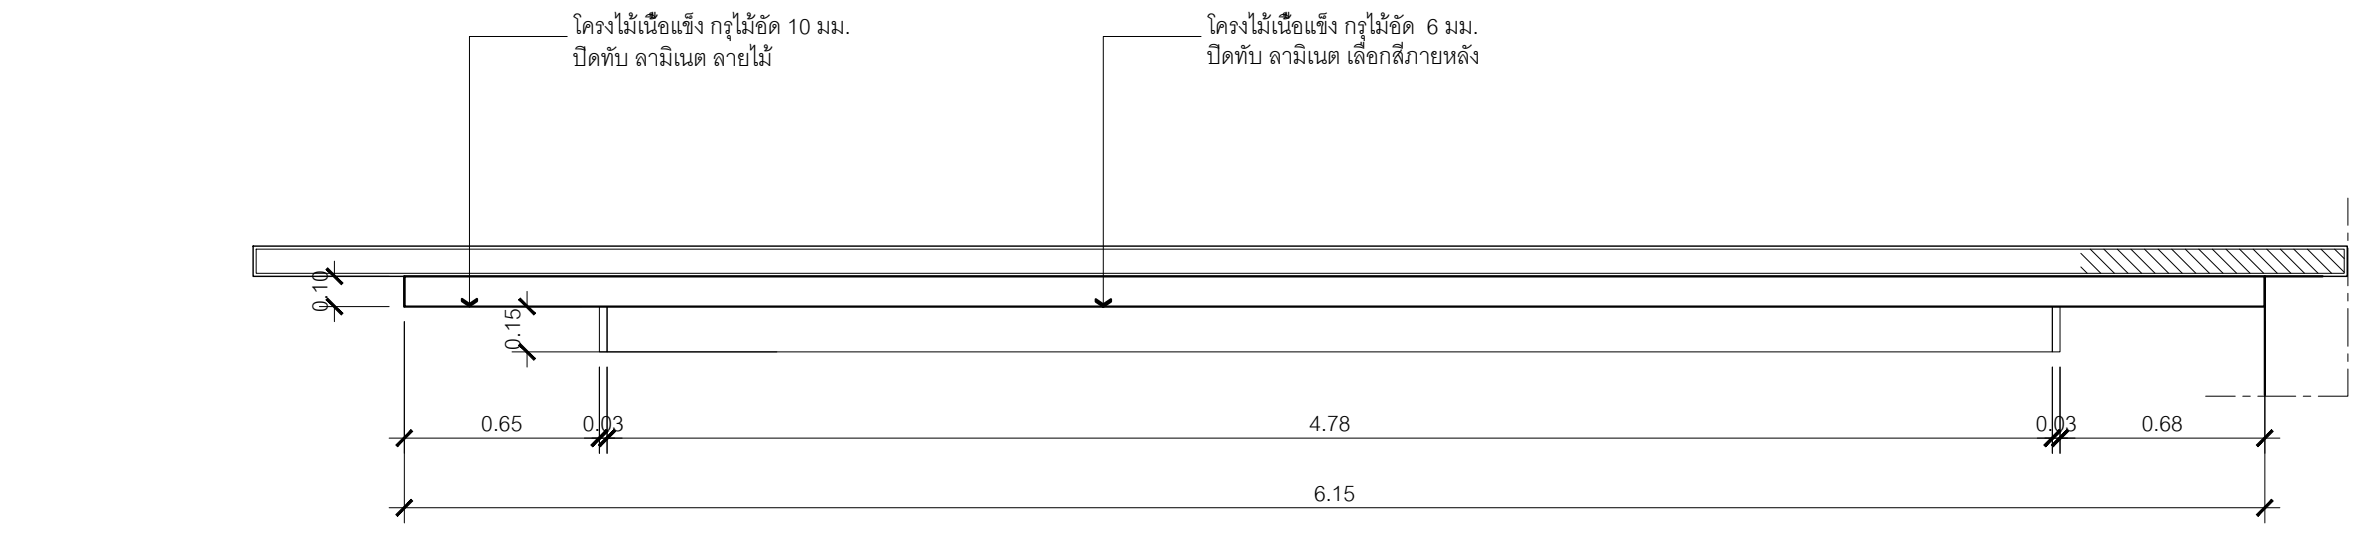


BF-08 PLAN
มาตราส่วน 1 : 25

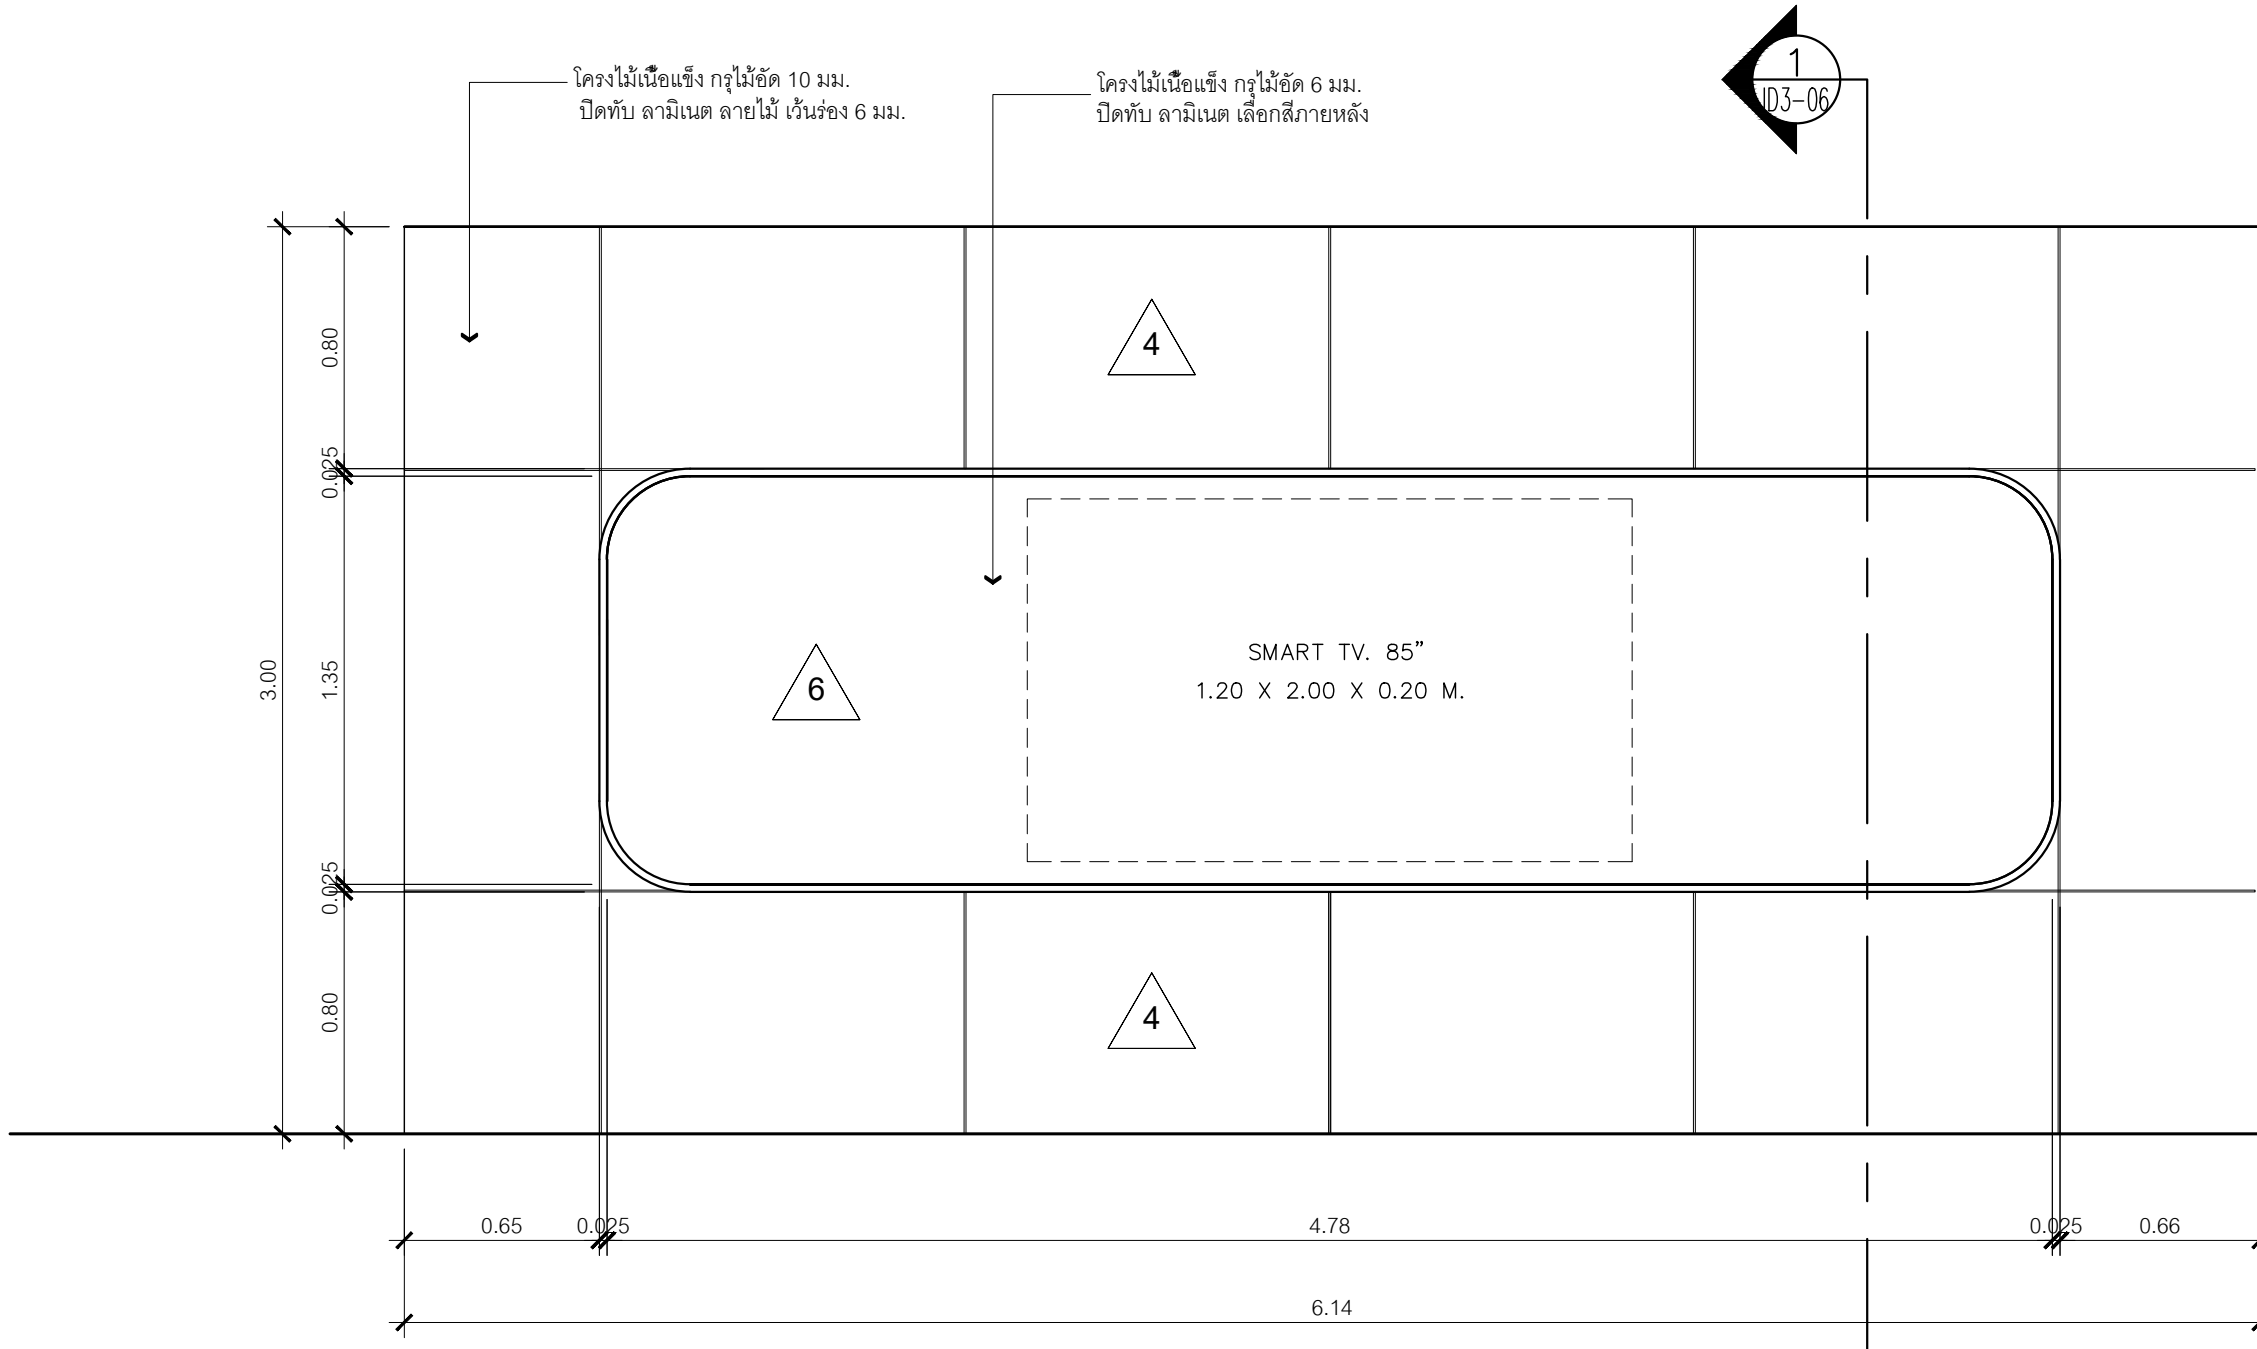


BF-08 FRONT
มาตราส่วน 1 : 25

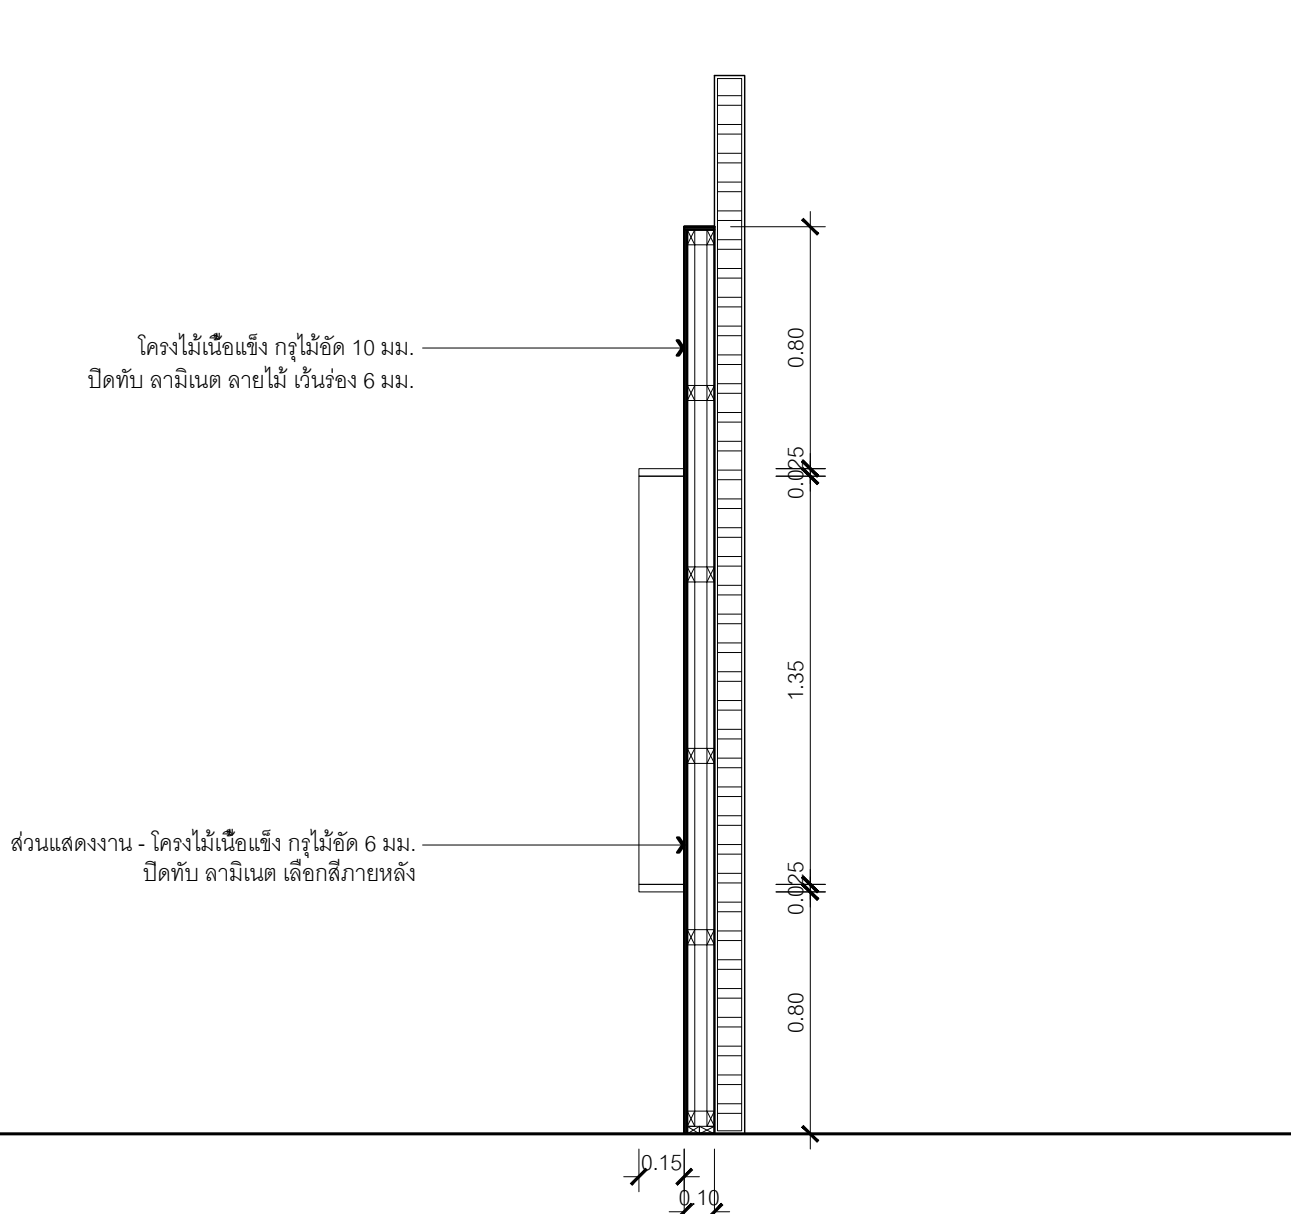


BF-08 SECTION-1
มาตราส่วน 1 : 25

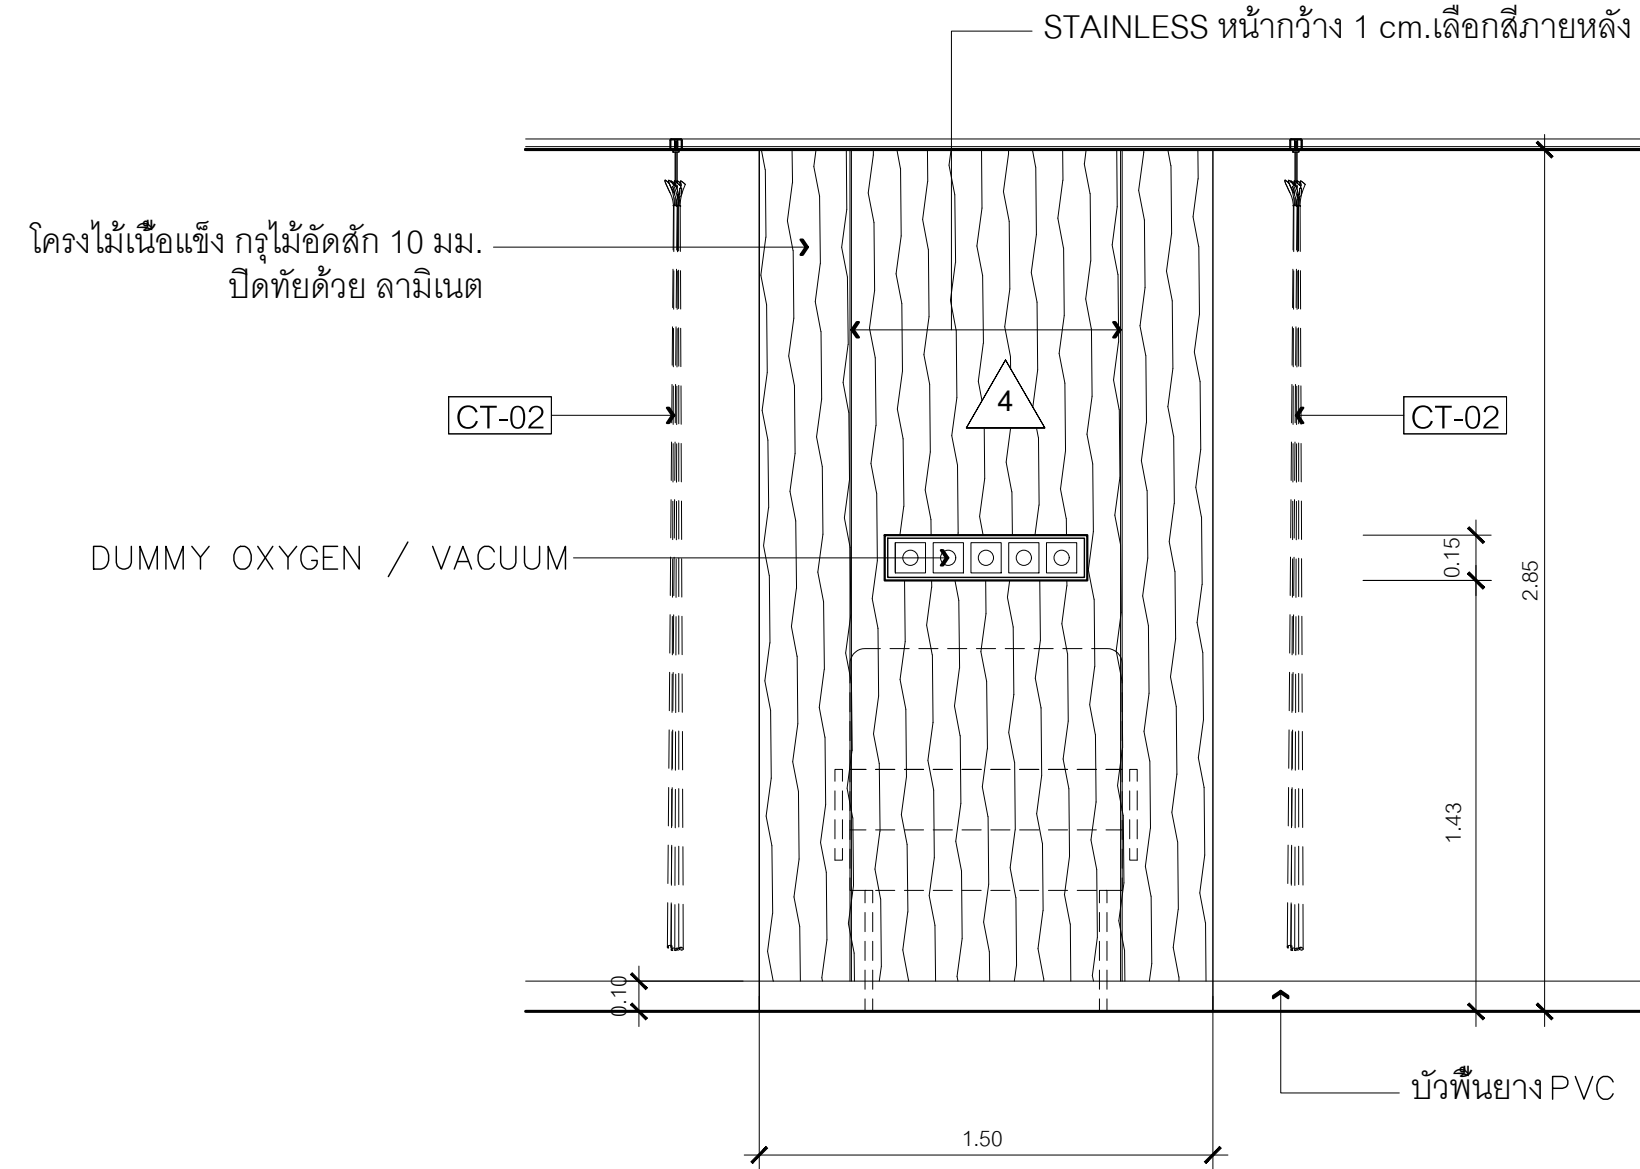


BF-09 FRONT
มาตราส่วน 1 : 25

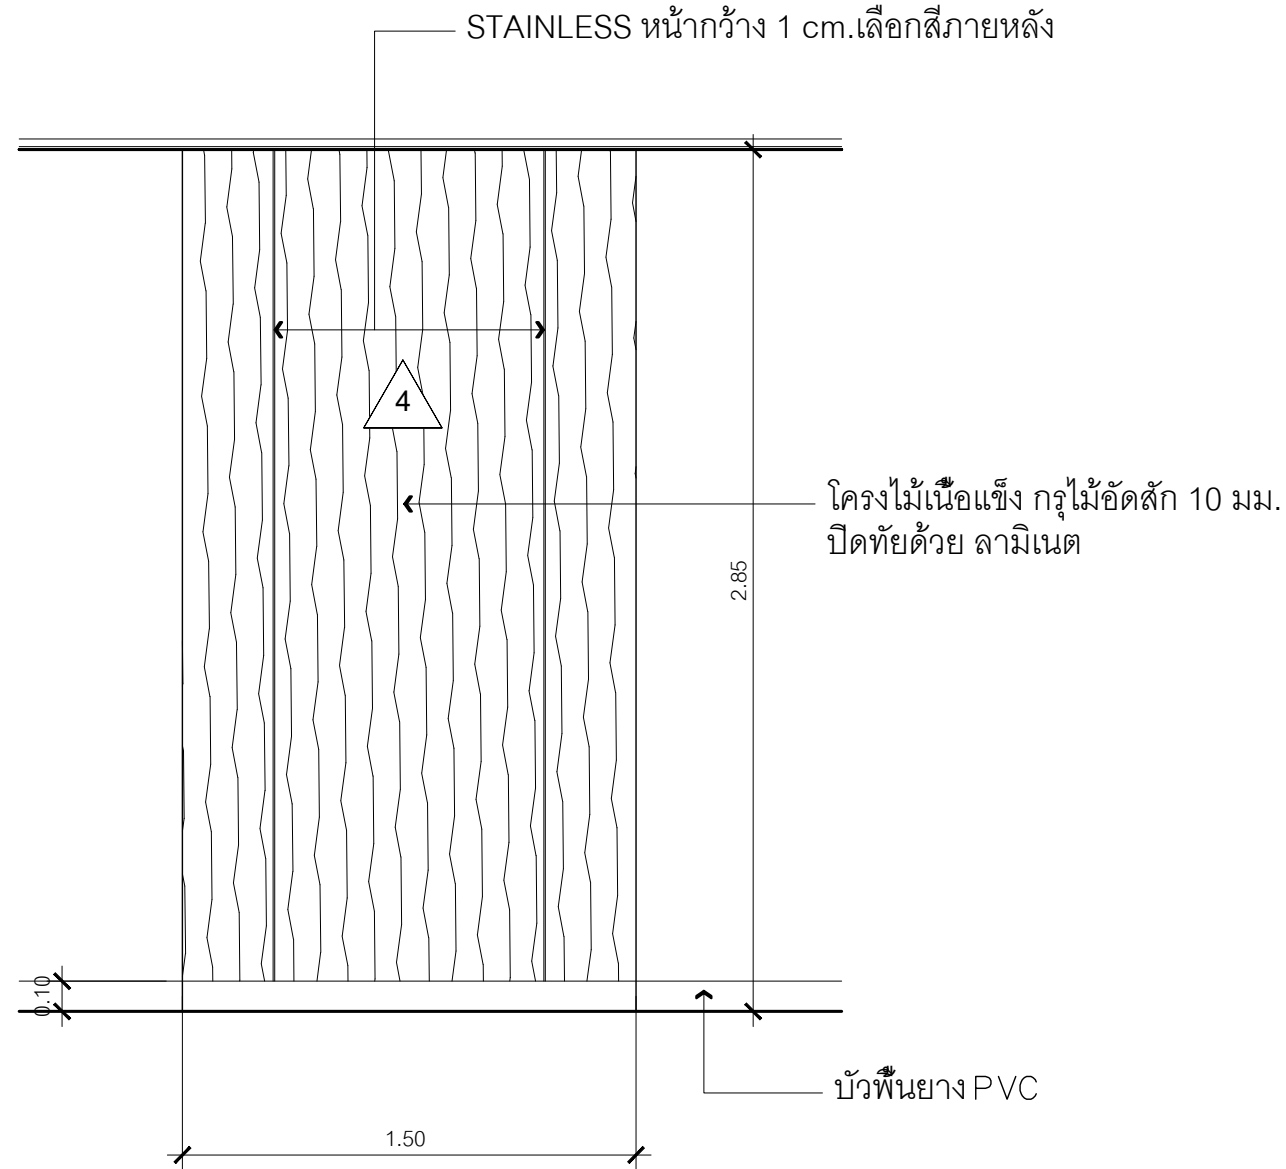

BF-10 FRONT
มาตราส่วน 1 : 25

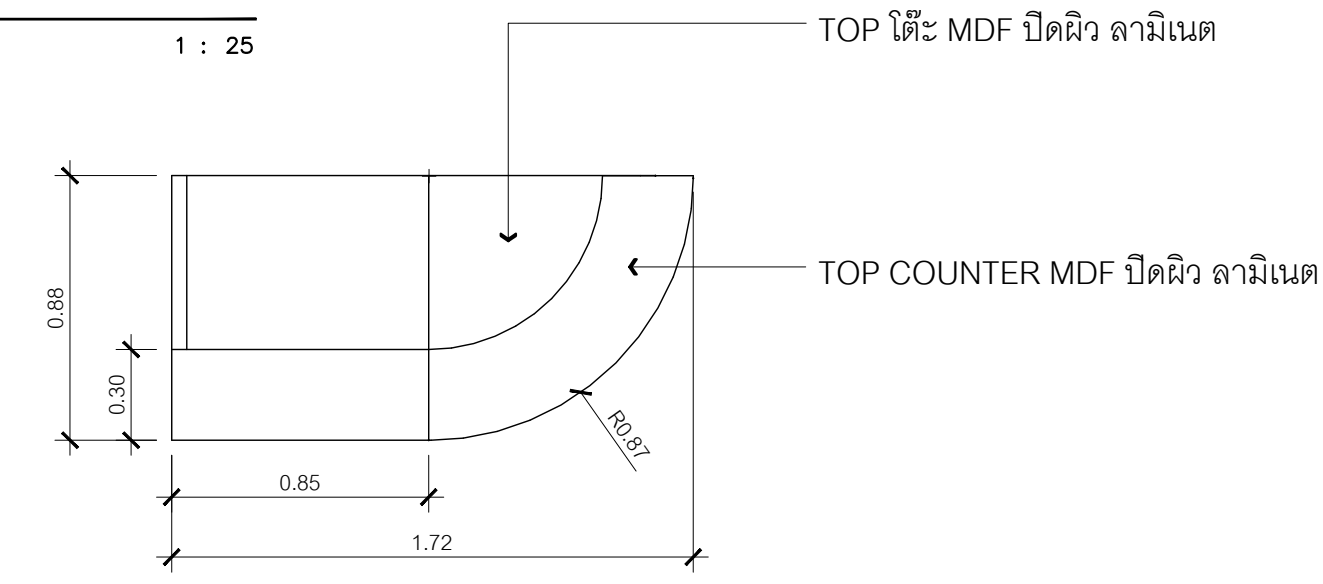

BF-11 TOP
มาตราส่วน 1 : 25

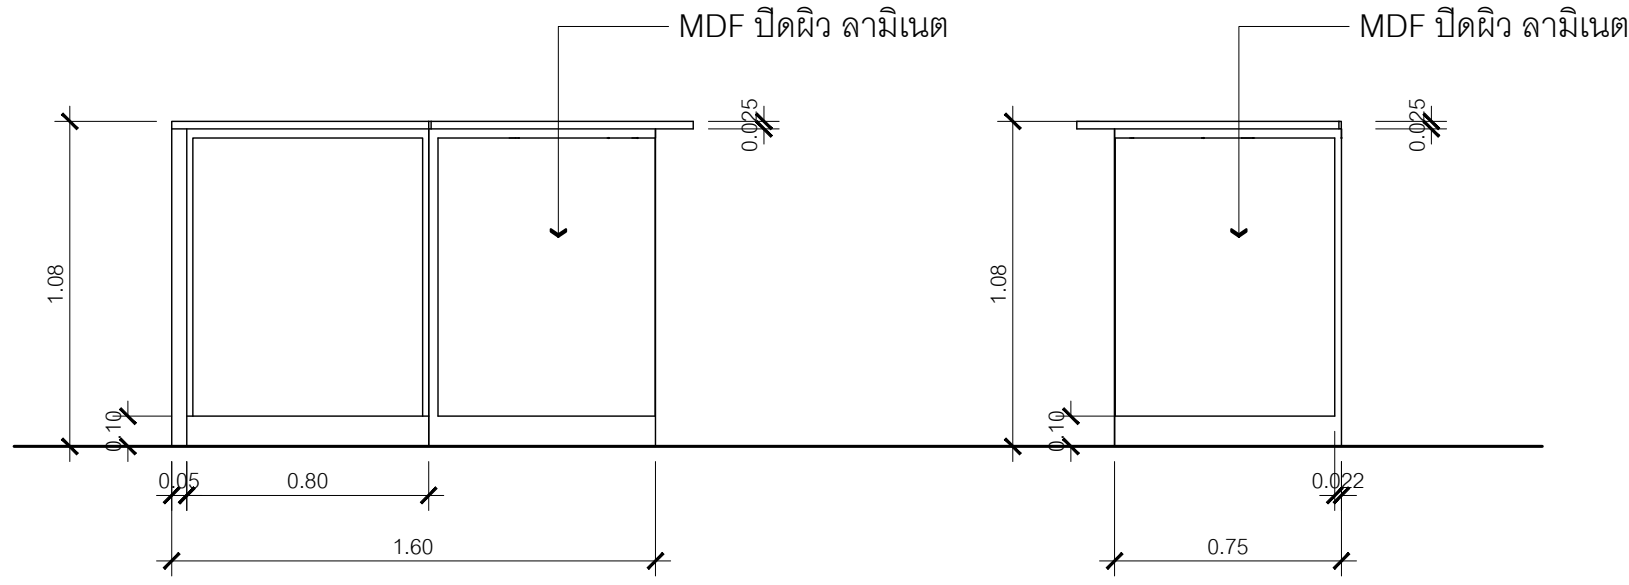

BF-11 FRONT
มาตราส่วน 1 : 25

BF-11 SIDE
มาตราส่วน 1 : 25

- รายการประกอบแบบ
- รายการพื้น
- FL-01 พื้นไม้เอ็นจิเนียริง
 - FL-02 พื้นกระเบื้องยางม้วน สีอ่อน
 - FL-03 พื้นกระเบื้องยางม้วน สีเข้ม
 - FL-04 พื้นกระเบื้องยางม้วน ลายไม้
 - FL-05 พื้นพรม เวท
 - FL-06 พื้นกระเบื้องยาง ลายไม้

- รายการวัสดุกรุผนัง
- 0 ผนังฉาบความสะอาด
 - 1 ผนังฉาบทาสี
 - 2 ผนังโครงไม้ กรุ LAMINATE ลายหินอ่อน
 - 3 ผนังฉาบปิด WALL PAPER
 - 4 ผนังโครงไม้ กรุไม้ไผ่ 10 มม กรุ LAMINATE ลายไม้
 - 5 ผนังกรุ แผ่นซับเสียง 9 มม
 - 6 โครงไม้เนื้อแข็ง กรุไม้ไผ่ยาง 10 มม
 - กรุแผ่น แผ่นเหล็ก ปิดทับ LAMINATE
 - 7 กระดาษฉาบ ฉาบกร ดัดฟิล์ม กันความร้อน
 - 8 ผนังก่ออิฐมวลเบา ฉาบเรียบ ทาสี
 - 9 ผนังโครงสังกะสีกรุอิฐซีเมนต์ 2 มม ฉาบเรียบรอยต่อทาสี 2 ด้าน
 - 10 ผนังโครงสังกะสีกรุอิฐซีเมนต์ 12 มม
 - ฉาบเรียบรอย ปิด WALLPAPER
 - 11 ผนังโครงสังกะสีกรุอิฐซีเมนต์ 12 มม ฉาบเรียบรอยต่อ
 - กรุแผ่นซับเสียง 9 มม
 - 12 ผนังก่ออิฐมวลเบา ฉาบเรียบ ปิด WALLPAPER
 - 13 กระดาษไ หนา 6 มม ปิด FILM ONE WAY

- รายการฝ้าเพดาน
- CL-01 ฝ้าฉาบเรียบ ทาสี
 - CL-02 ฝ้าระแนงไม้เทียม
 - CL-03 โครงค้ำฝ้าบาร์ กรุแผ่นฝ้าอะลูมิเนียม

- รายการบานบาน
- CT-01 บานม้วน BACK OUT
 - CT-02 บาน ข้างเตียงผู้ป่วย

กรมโยธาธิการและผังเมือง

สำนักสถาปัตยกรรม





โครงการ
ปรับปรุงหอเกียรติยศและสำนักงานผู้บริหาร/BACK OFFICE
สถาบันสุขภาพเด็กแห่งชาติมหาราชินี ราชวิถี



กลุ่มงานสถาปัตยกรรม		สถาปนิก
		สถาปนิก
		หัวหน้างาน
กลุ่มงานภูมิสถาปัตยกรรม		ภูมิสถาปนิก
		ภูมิสถาปนิก
		หัวหน้ากลุ่ม



ที่ปรึกษา
ผู้อำนวยการสำนัก
สถาปนิกใหญ่

อนุมัติ
(แทน)อธิบดี

ชั้น 16 หอเกียรติยศ		
แบบขยาย BUILT IN - 8, 9, 10		
มาตราส่วน 1 : 25	เลขที่แบบ	ID-66015
วันเดือนปี 10 สิงหาคม 2566	แผ่นที่	จำนวนแผ่น
ใช้แทนแผ่นที่	ID3-07	36

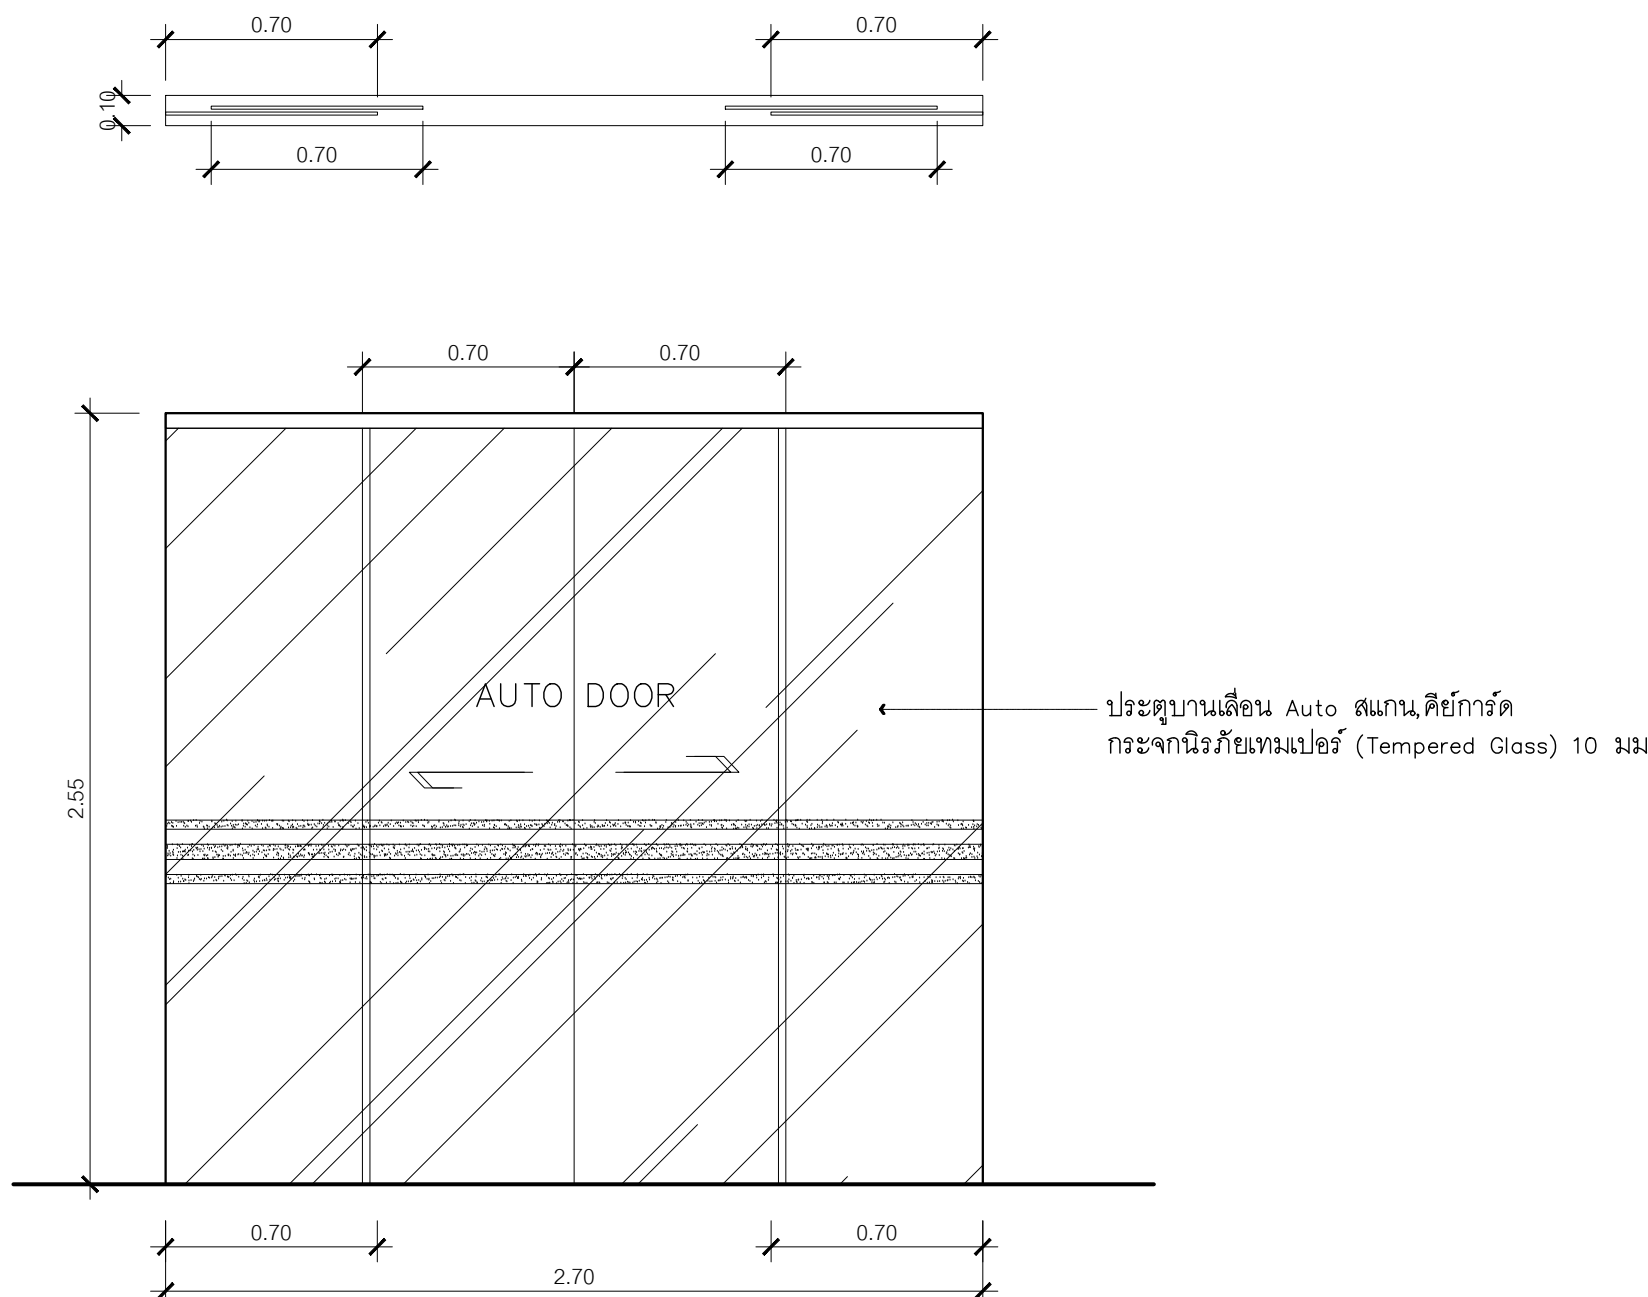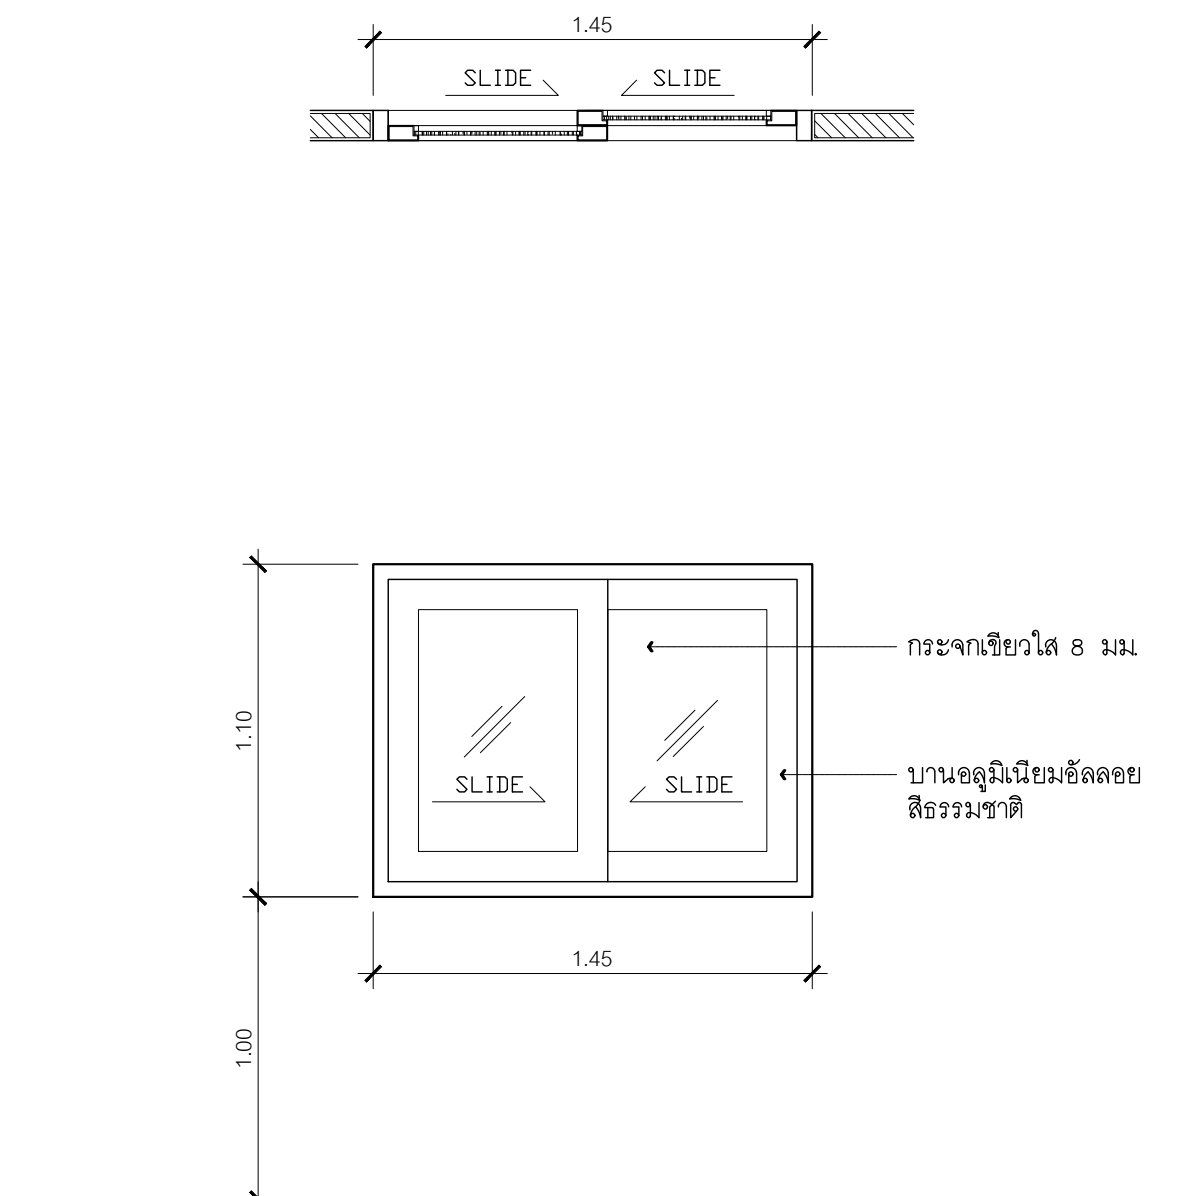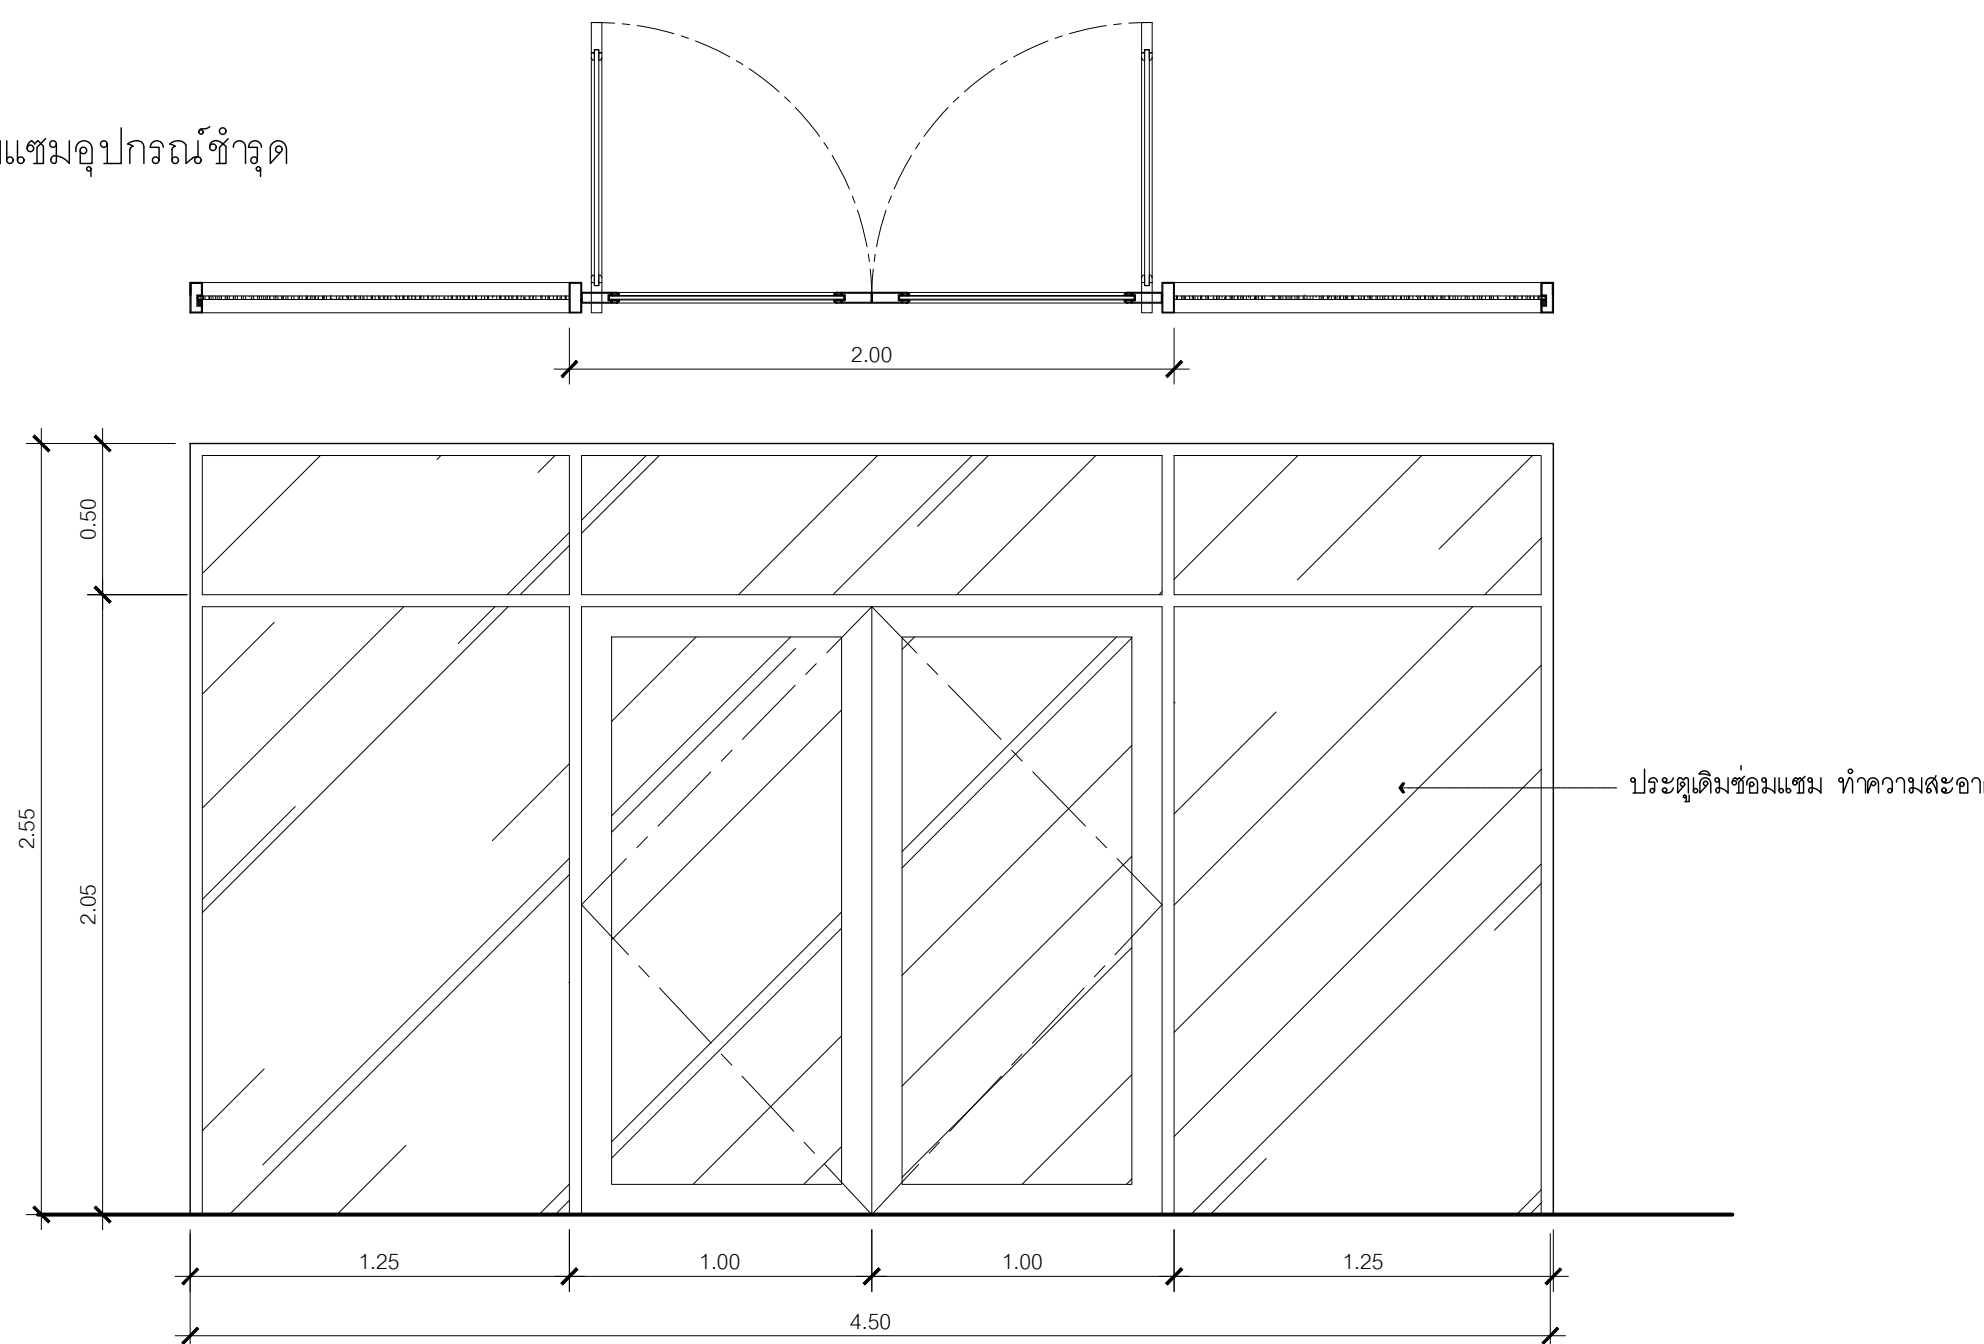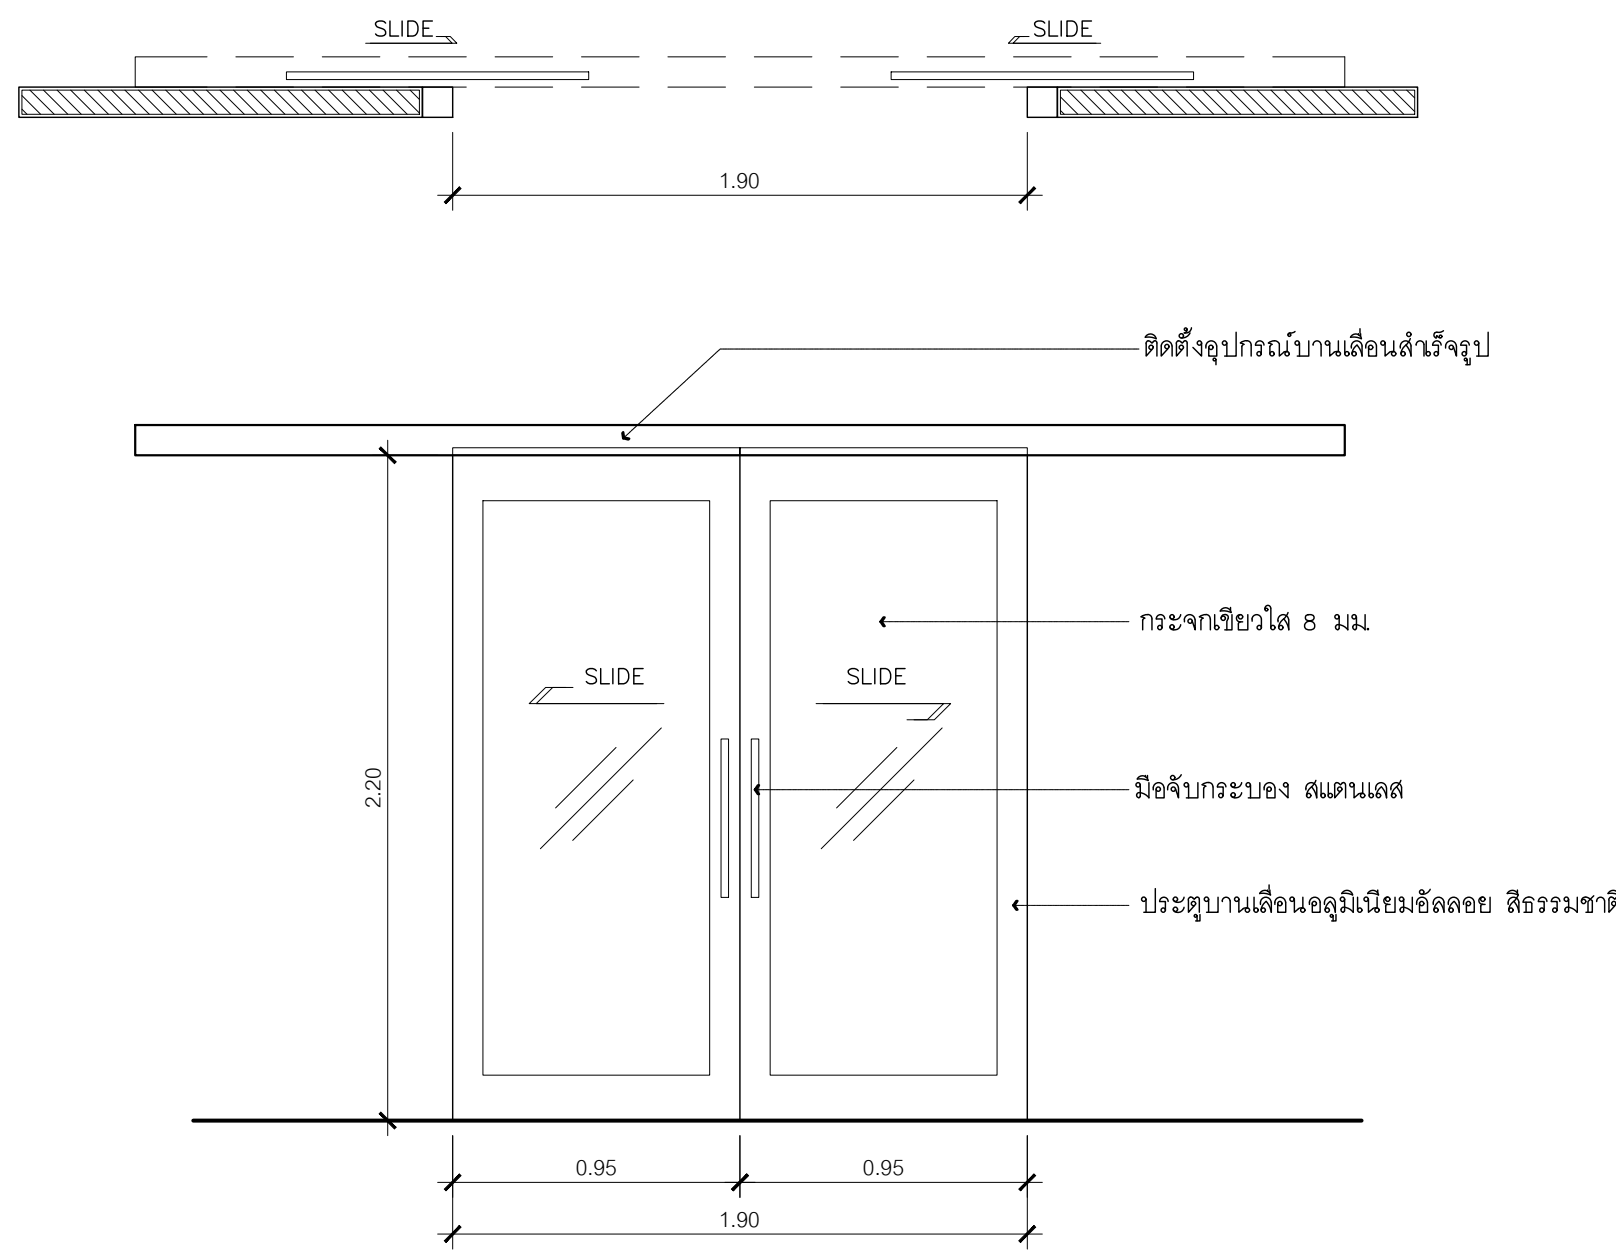
D1 ประตูอัตโนมัติ  ประตูบานเลื่อน Auto สแกนด้วยการ์ด กระจกนิรภัยเทมเปอร์ (Tempered Glass) 10 มม.		1 หน้าต่าง บานเลื่อน  กระจกเขียวใส 8 มม. บานอลูมิเนียมอัลลอย สีธรรมชาติ																														
ลักษณะบาน	ประตูอัตโนมัติ	ลักษณะบาน	หน้าต่างบานเลื่อน																													
วงกบ	-	วงกบ	อลูมิเนียม																													
บาน/กรอบบาน	กระจกนิรภัยเทมเปอร์ (Tempered Glass) 10 มม.	บาน/กรอบบาน	ประตูบานเปิดอลูมิเนียมอัลลอย สีธรรมชาติ																													
ลูกพับ	กระจกนิรภัยเทมเปอร์ (Tempered Glass) 10 มม.	ลูกพับ	กระจกเขียวใส 8 มม.																													
ช่องแสง	-	ช่องแสง	-																													
อุปกรณ์	อุปกรณ์ประตูกระจกบานเลื่อนอัตโนมัติ วางเส้นบนซ่อนในกล่องหัวประตู อุปกรณ์กระจกเปลี่ยนบานตาย ฝั่งพื้น ฤดูแรงลัดพื้น	อุปกรณ์	ติดตั้งอุปกรณ์บานเปิด และ มีข้อับ พร้อมอุปกรณ์ล็อค																													
D3 ประตูบานเปิดคู่ ของเดิมปรับปรุงทาสีใหม่ ซ่อมแซมอุปกรณ์ชำรุด  ประตูเดิมซ่อมแซม ทำความสะอาด		D4 ประตูบานเลื่อน  ติดตั้งอุปกรณ์บานเลื่อนสำเร็จรูป กระจกเขียวใส 8 มม. มีข้อับกระเบื้อง สแตนเลส ประตูบานเลื่อนอลูมิเนียมอัลลอย สีธรรมชาติ		กรมโยธาธิการและผังเมือง สำนักสถาปัตยกรรม โครงการ ปรับปรุงหอเกียรติยศและสำนักงานผู้บริหาร/BACK OFFICE สถาบันสุขภาพเด็กแห่งชาติมหาราชินี ราชวิถี <table><tr><td rowspan="3">กลุ่มงานสถาปัตยกรรม</td><td></td><td>สถาปนิก</td></tr><tr><td></td><td>สถาปนิก</td></tr><tr><td></td><td>หัวหน้างาน</td></tr><tr><td rowspan="3">กลุ่มงานภูมิสถาปัตยกรรม</td><td></td><td>หัวหน้ากลุ่ม</td></tr><tr><td></td><td>ภูมิสถาปนิก</td></tr><tr><td></td><td>หัวหน้ากลุ่ม</td></tr><tr><td rowspan="3">กลุ่มงานสถาปัตยกรรมภายในและวัฒนธรรมศิลป</td><td>อำนาจ น้อยทอง</td><td>มัณฑนากร</td></tr><tr><td>ชนภาค ยงประยูร</td><td>หัวหน้ากลุ่ม</td></tr><tr><td>เจ็ทมน แสง</td><td>ช่างเขียน</td></tr><tr><td rowspan="2">ฝ่ายเขียนแบบ</td><td></td><td>ช่างเขียน</td></tr><tr><td></td><td>หัวหน้าฝ่าย</td></tr></table> ที่ปรึกษา ผู้อำนวยการสำนัก สถาปนิกใหญ่ อนุมัติ (แทน)อธิบดี แสดงแบบ แบบขยายประตู มาตราส่วน 1 : 25 เลขที่แบบ ID-66015 วันเดือนปี 10 สิงหาคม 2566 แผนที่ จำนวนแผ่น ให้แทนแผ่นที่ ID4-01 36			กลุ่มงานสถาปัตยกรรม		สถาปนิก		สถาปนิก		หัวหน้างาน	กลุ่มงานภูมิสถาปัตยกรรม		หัวหน้ากลุ่ม		ภูมิสถาปนิก		หัวหน้ากลุ่ม	กลุ่มงานสถาปัตยกรรมภายในและวัฒนธรรมศิลป	อำนาจ น้อยทอง	มัณฑนากร	ชนภาค ยงประยูร	หัวหน้ากลุ่ม	เจ็ทมน แสง	ช่างเขียน	ฝ่ายเขียนแบบ		ช่างเขียน		หัวหน้าฝ่าย
กลุ่มงานสถาปัตยกรรม		สถาปนิก																														
		สถาปนิก																														
		หัวหน้างาน																														
กลุ่มงานภูมิสถาปัตยกรรม		หัวหน้ากลุ่ม																														
		ภูมิสถาปนิก																														
		หัวหน้ากลุ่ม																														
กลุ่มงานสถาปัตยกรรมภายในและวัฒนธรรมศิลป	อำนาจ น้อยทอง	มัณฑนากร																														
	ชนภาค ยงประยูร	หัวหน้ากลุ่ม																														
	เจ็ทมน แสง	ช่างเขียน																														
ฝ่ายเขียนแบบ		ช่างเขียน																														
		หัวหน้าฝ่าย																														
ลักษณะบาน	ประตูบานเปิดคู่ + ช่อง FIXED	ลักษณะบาน	ประตูบานเลื่อน																													
วงกบ	-	วงกบ	-																													
บาน/กรอบบาน	-	บาน/กรอบบาน	ประตูบานเลื่อนอลูมิเนียมอัลลอย สีธรรมชาติ																													
ลูกพับ	-	ลูกพับ	กระจกเขียวใส 8 มม.																													
ช่องแสง	-	ช่องแสง	-																													
อุปกรณ์	อุปกรณ์เปิดประตู KEY CARD + SCAN	อุปกรณ์	ติดตั้งอุปกรณ์บานเลื่อนสำเร็จรูป และ มีข้อับกระเบื้อง สแตนเลส																													

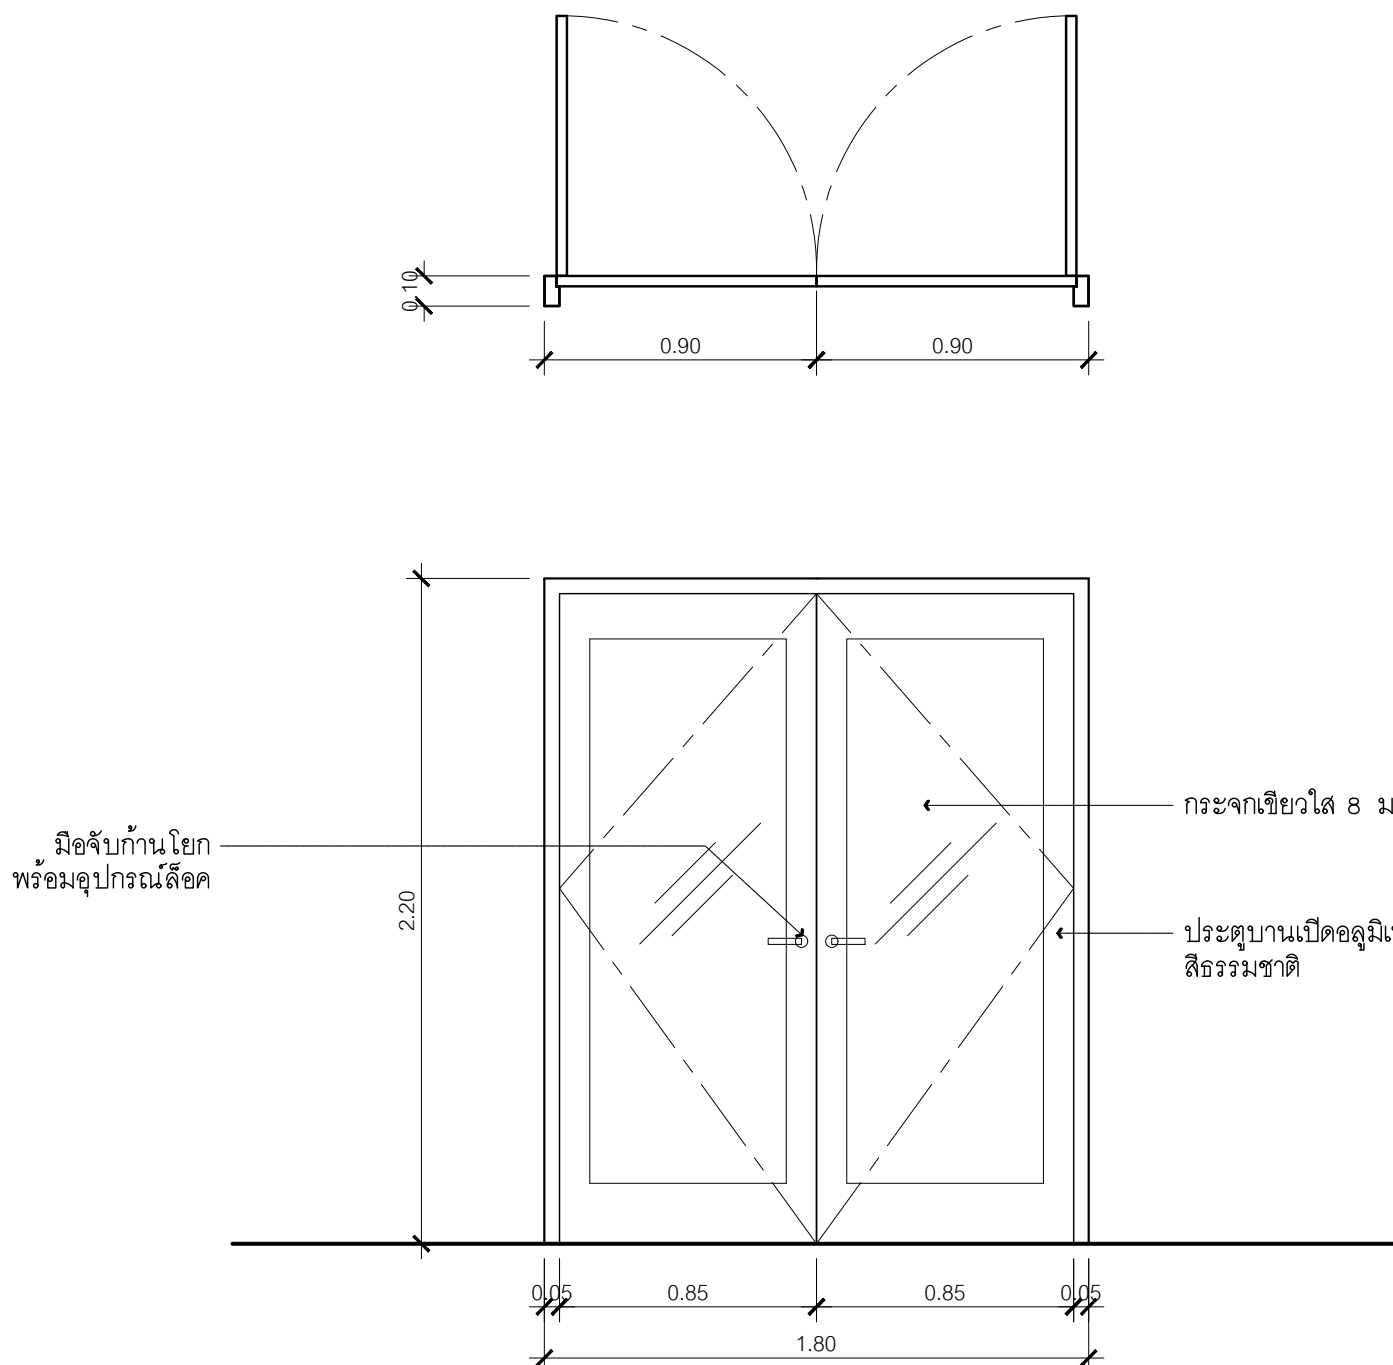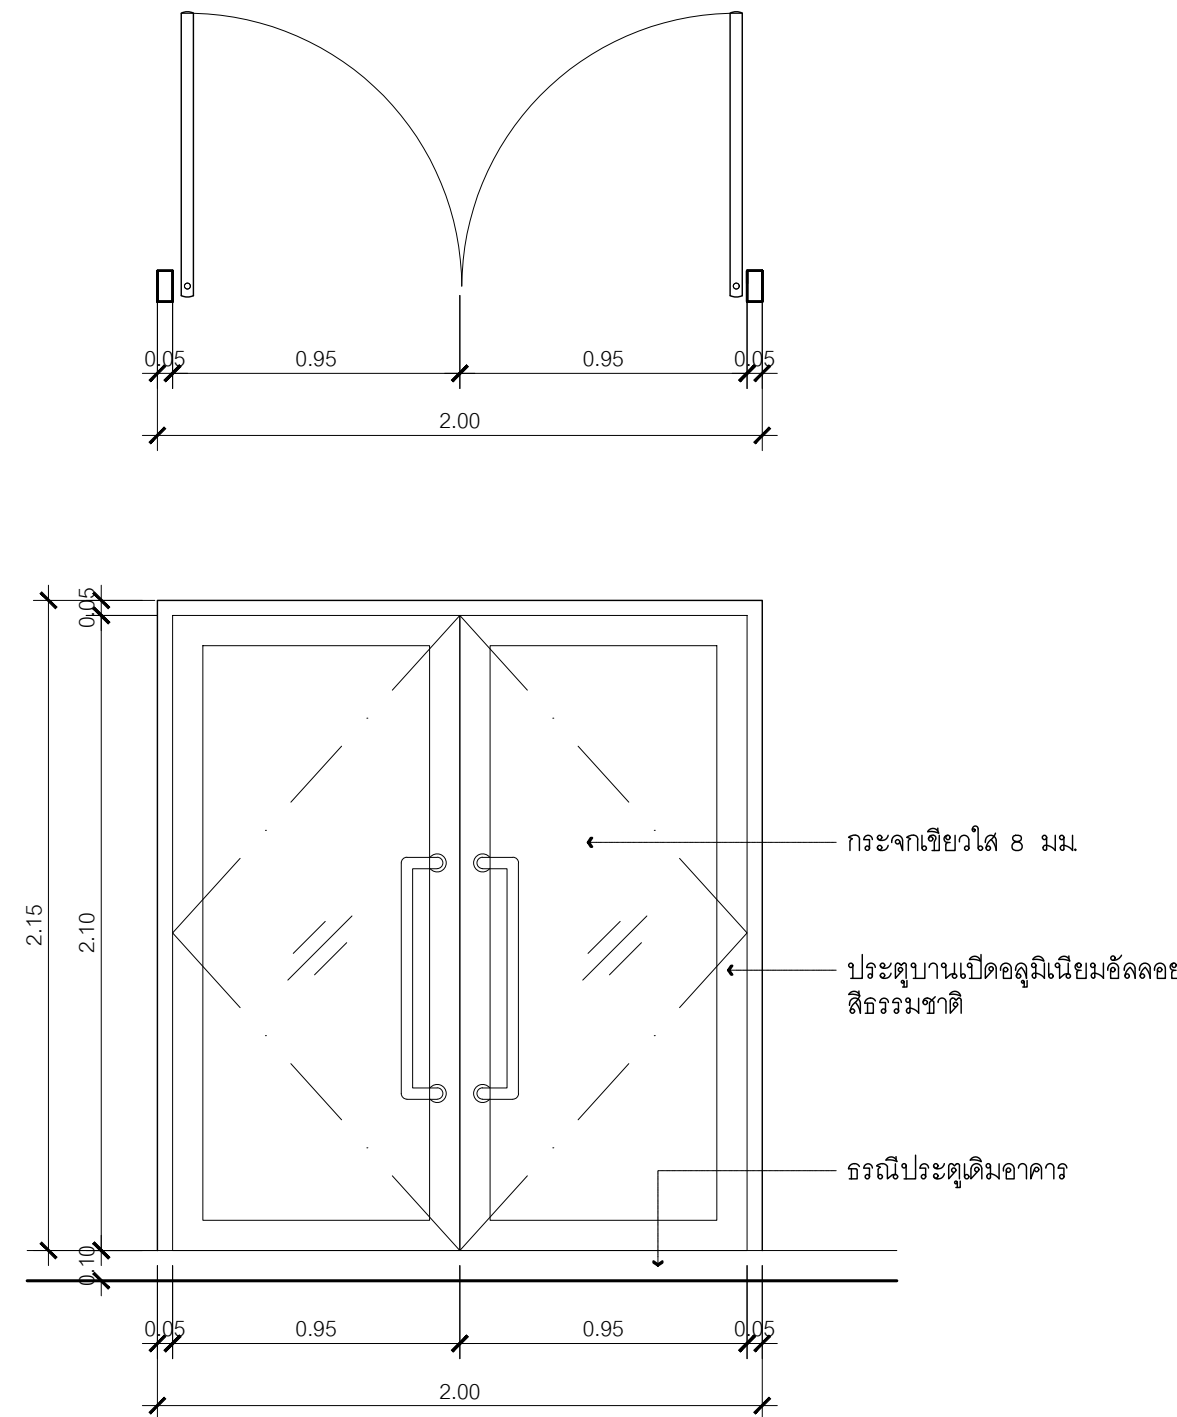D5 ประตูบานเปิดคู่ 		D6 ประตูบานเปิดคู่ 		กรมโยธาธิการและผังเมือง สำนักสถาปัตยกรรม <table><tr><td colspan="3">โครงการ</td></tr><tr><td colspan="3">ปรับปรุงหอเกียรติยศและสำนักงานผู้บริหาร/BACK OFFICE</td></tr><tr><td colspan="3">สถาบันสุขภาพเด็กแห่งชาติมหาราชินี ราชวิถี</td></tr><tr><td rowspan="4">กลุ่มงานสถาปัตยกรรม</td><td></td><td>สถาปนิก</td></tr><tr><td></td><td>สถาปนิก</td></tr><tr><td></td><td>หัวหน้างานฯ</td></tr><tr><td></td><td>หัวหน้ากลุ่มฯ</td></tr><tr><td rowspan="4">กลุ่มงานภูมิสถาปัตยกรรม</td><td></td><td>ภูมิสถาปนิก</td></tr><tr><td></td><td>ภูมิสถาปนิก</td></tr><tr><td></td><td>หัวหน้ากลุ่มฯ</td></tr><tr><td></td><td>ช่างศิลป</td></tr><tr><td rowspan="4">กลุ่มงานสถาปัตยกรรมภายใน</td><td rowspan="12">อำนาจ น้อยทอง ชนนาค ยงประยูร</td><td>มัณฑนากร</td></tr><tr><td>หัวหน้ากลุ่มฯ</td></tr><tr><td>เขียนแบบ</td></tr><tr><td>สำรวจ</td></tr><tr><td colspan="3">ฝ่ายเขียนแบบ</td></tr><tr><td colspan="3">ที่ปรึกษา</td></tr><tr><td colspan="3">ผู้อำนวยการสำนัก</td></tr><tr><td colspan="3">สถาปนิกใหญ่</td></tr><tr><td colspan="3">อนุวัติ</td></tr><tr><td colspan="3">(แทน) อธิปติ</td></tr><tr><td colspan="3">แสดงแบบ</td></tr><tr><td colspan="3">แบบขยายประตู</td></tr><tr><td>มาตราส่วน</td><td>1 : 25</td><td>เลขที่แบบ</td><td>ID-66015</td></tr><tr><td>วันเดือนปี</td><td>10 สิงหาคม 2566</td><td>แผนที่</td><td rowspan="2">จำนวนแผ่น 36</td></tr><tr><td>ใช้แทนแผนที่</td><td>ID4-O2</td></tr></table>	โครงการ			ปรับปรุงหอเกียรติยศและสำนักงานผู้บริหาร/BACK OFFICE			สถาบันสุขภาพเด็กแห่งชาติมหาราชินี ราชวิถี			กลุ่มงานสถาปัตยกรรม		สถาปนิก		สถาปนิก		หัวหน้างานฯ		หัวหน้ากลุ่มฯ	กลุ่มงานภูมิสถาปัตยกรรม		ภูมิสถาปนิก		ภูมิสถาปนิก		หัวหน้ากลุ่มฯ		ช่างศิลป	กลุ่มงานสถาปัตยกรรมภายใน	อำนาจ น้อยทอง ชนนาค ยงประยูร	มัณฑนากร	หัวหน้ากลุ่มฯ	เขียนแบบ	สำรวจ	ฝ่ายเขียนแบบ			ที่ปรึกษา			ผู้อำนวยการสำนัก			สถาปนิกใหญ่			อนุวัติ			(แทน) อธิปติ			แสดงแบบ			แบบขยายประตู			มาตราส่วน	1 : 25	เลขที่แบบ	ID-66015	วันเดือนปี	10 สิงหาคม 2566	แผนที่	จำนวนแผ่น 36	ใช้แทนแผนที่	ID4-O2
โครงการ	
ปรับปรุงหอเกียรติยศและสำนักงานผู้บริหาร/BACK OFFICE	
สถาบันสุขภาพเด็กแห่งชาติมหาราชินี ราชวิถี	
กลุ่มงานสถาปัตยกรรม		สถาปนิก	
		สถาปนิก	
		หัวหน้างานฯ	
		หัวหน้ากลุ่มฯ	
กลุ่มงานภูมิสถาปัตยกรรม		ภูมิสถาปนิก	
		ภูมิสถาปนิก	
		หัวหน้ากลุ่มฯ	
		ช่างศิลป	
กลุ่มงานสถาปัตยกรรมภายใน	อำนาจ น้อยทอง ชนนาค ยงประยูร	มัณฑนากร	
		หัวหน้ากลุ่มฯ	
		เขียนแบบ	
		สำรวจ	
ฝ่ายเขียนแบบ	
ที่ปรึกษา	
ผู้อำนวยการสำนัก	
สถาปนิกใหญ่	
อนุวัติ	
(แทน) อธิปติ	
แสดงแบบ	
แบบขยายประตู	
มาตราส่วน	1 : 25	เลขที่แบบ	ID-66015	
วันเดือนปี	10 สิงหาคม 2566	แผนที่	จำนวนแผ่น 36	
ใช้แทนแผนที่	ID4-O2	
ลักษณะบาน	ประตูบานเปิดคู่	ลักษณะบาน	ประตูบานเลื่อน	
วงกบ	อลูมิเนียม	วงกบ	อลูมิเนียม	
บาน/กรอบบาน	ประตูบานเปิดอลูมิเนียมอัลลอย สีธรรมชาติ	บาน/กรอบบาน	ประตูบานเปิดอลูมิเนียมอัลลอย สีธรรมชาติ	
ลูกพับ	กระจากเขียวไธ 8 มม	ลูกพับ	กระจากเขียวไธ 8 มม	
ช่องแสง	-	ช่องแสง	-	
อุปกรณ์	ติดตั้งอุปกรณ์บานเปิด และ มือจับก้านโยก พร้อมอุปกรณ์ล๊อค	อุปกรณ์	ติดตั้งอุปกรณ์บานเปิด และ มือจับ พร้อมอุปกรณ์ล๊อค	

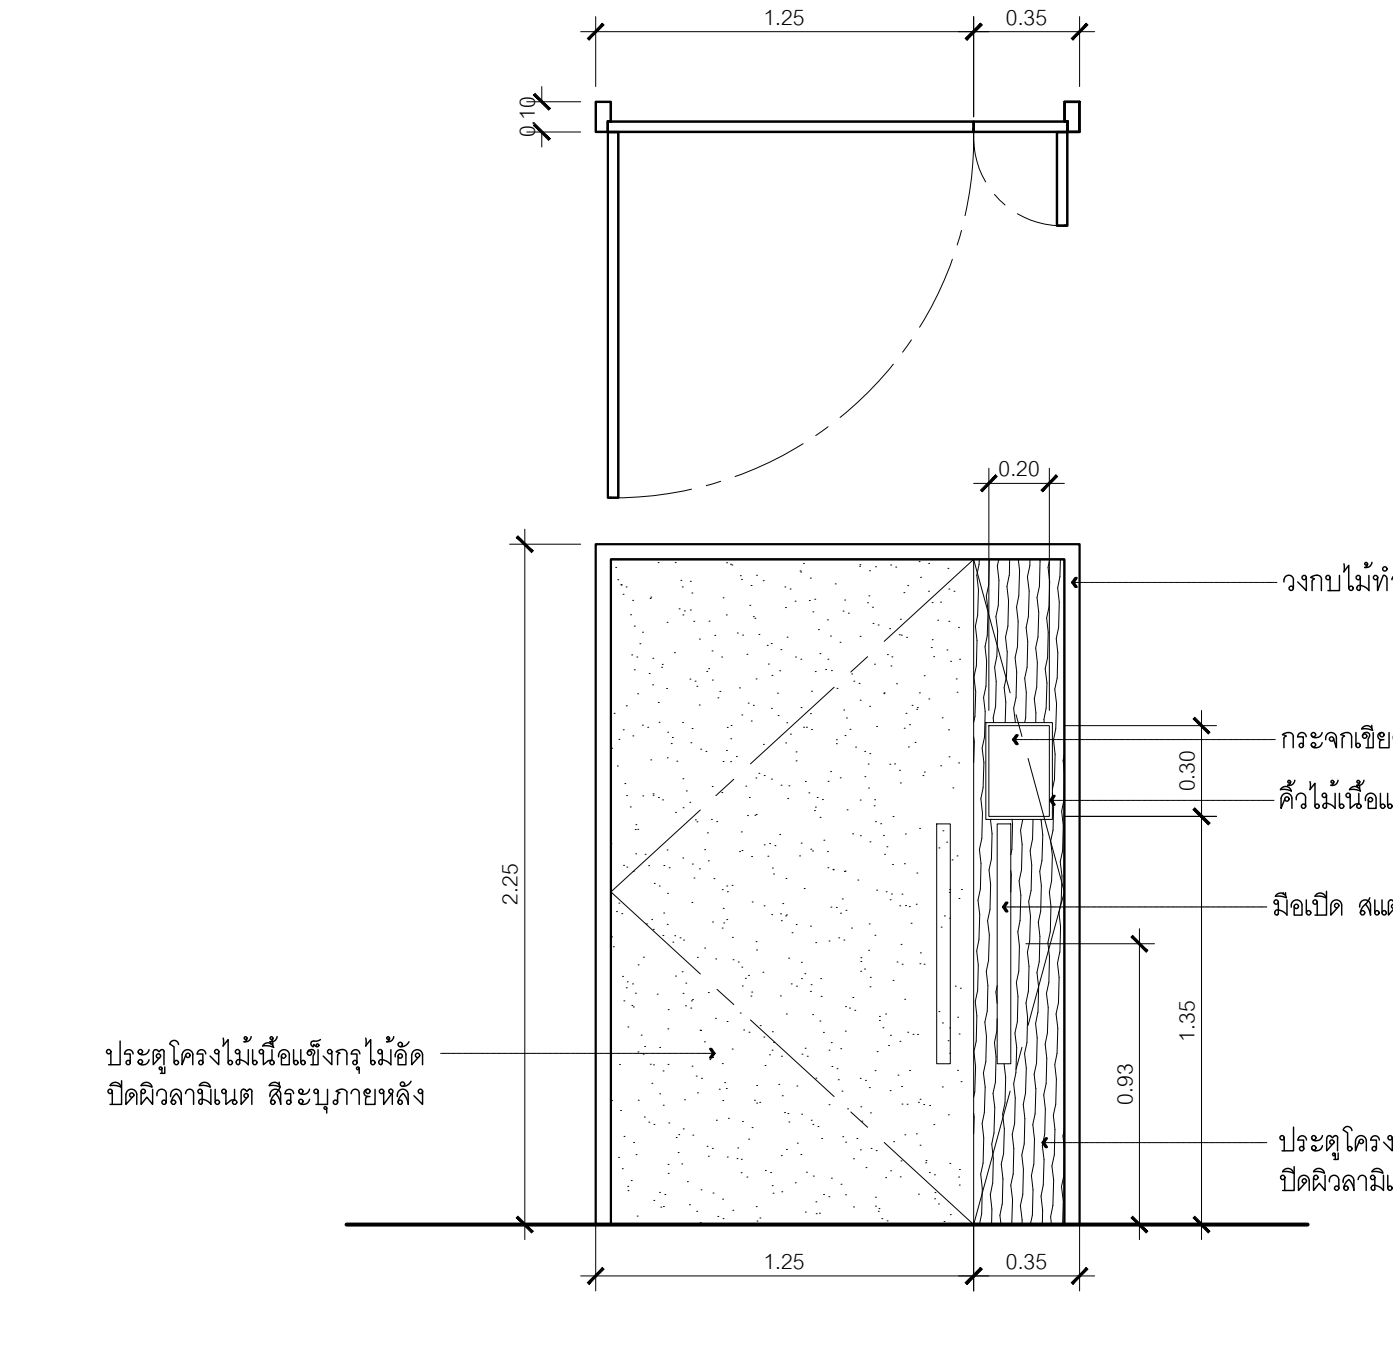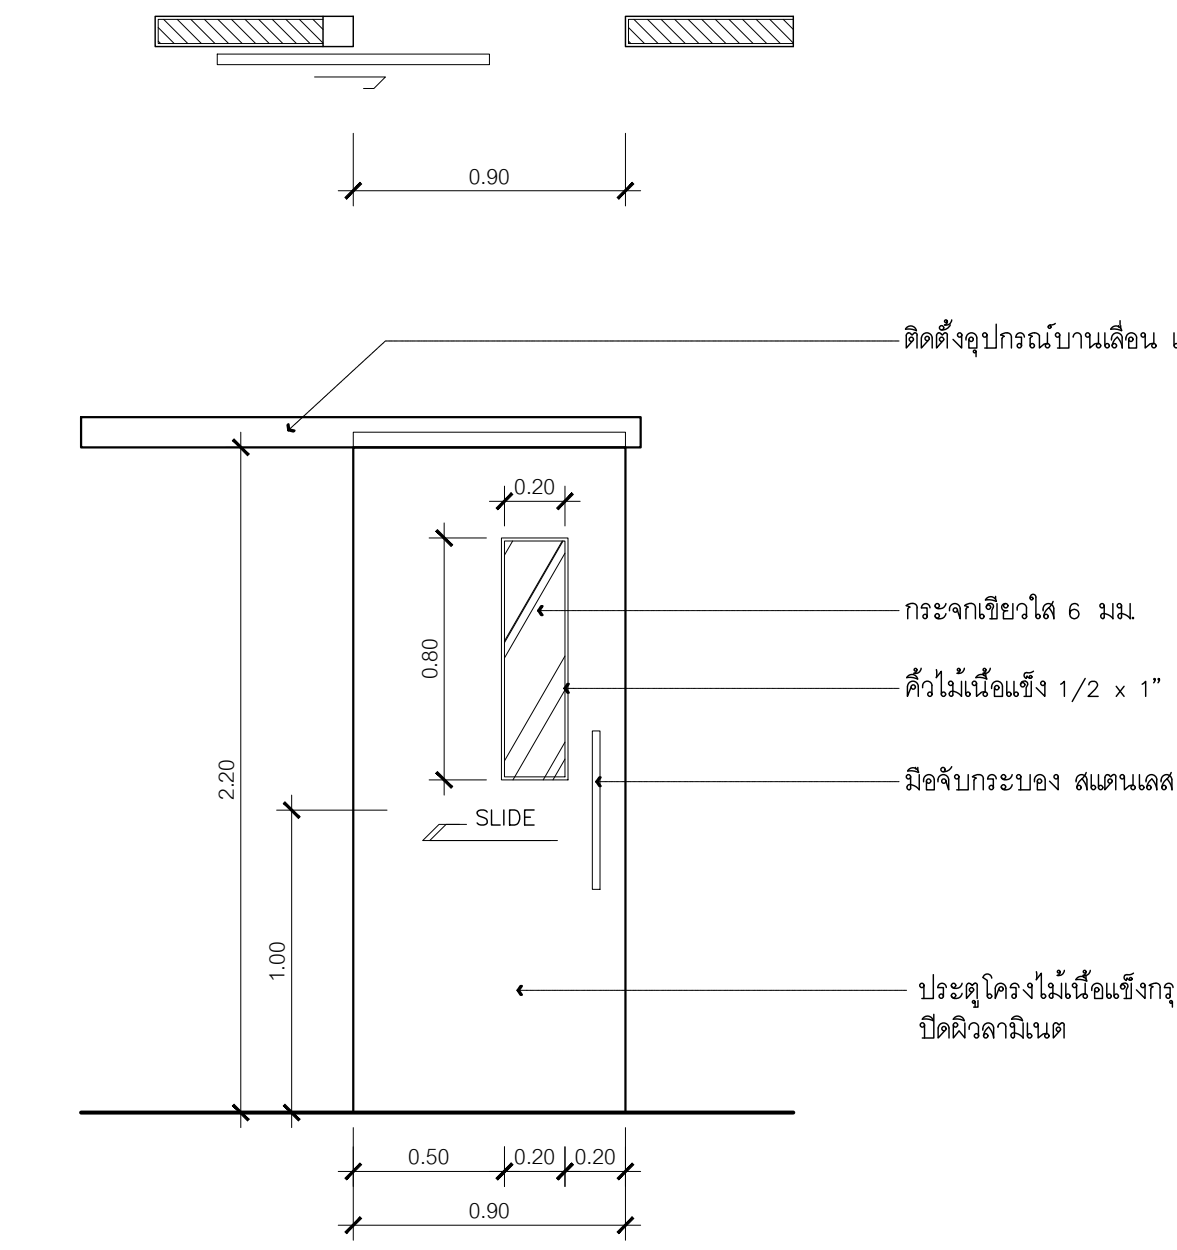D7 ประตูบานเปิดคู่ 		D8 ประตูบานเลื่อน 		กรมโยธาธิการและผังเมือง สำนักสถาปัตยกรรม <table><tr><td colspan="3">โครงการ</td></tr><tr><td colspan="3">ปรับปรุงหอเกียรติยศและสำนักงานผู้บริหาร/BACK OFFICE</td></tr><tr><td colspan="3">สถาบันสุขภาพเด็กแห่งชาติมหาราชินี ราชวิถี</td></tr><tr><td rowspan="4">กลุ่มงานสถาปัตยกรรม</td><td></td><td>สถาปนิก</td></tr><tr><td></td><td>สถาปนิก</td></tr><tr><td></td><td>หัวหน้างานฯ</td></tr><tr><td></td><td>หัวหน้ากลุ่มฯ</td></tr><tr><td rowspan="4">กลุ่มงานภูมิสถาปัตยกรรม</td><td></td><td>ภูมิสถาปนิก</td></tr><tr><td></td><td>ภูมิสถาปนิก</td></tr><tr><td></td><td>หัวหน้ากลุ่มฯ</td></tr><tr><td></td><td>ช่างศิลป</td></tr><tr><td rowspan="4">กลุ่มงานสถาปัตยกรรมภายใน</td><td rowspan="12">อำนาจ น้อยทอง ชนนาค ยงประยูร</td><td>มัณฑนากร</td></tr><tr><td>หัวหน้ากลุ่มฯ</td></tr><tr><td>เขียนแบบ</td></tr><tr><td>สำรวจ</td></tr><tr><td colspan="3">ฝ่ายเขียนแบบ</td></tr><tr><td colspan="3">ที่ปรึกษา</td></tr><tr><td colspan="3">ผู้อำนวยการสำนัก</td></tr><tr><td colspan="3">สถาปนิกใหญ่</td></tr><tr><td colspan="3">อนุวัติ</td></tr><tr><td colspan="3">(แทน) อธิปติ</td></tr><tr><td colspan="3">แสดงแบบ</td></tr><tr><td colspan="3">แบบขยายประตู</td></tr><tr><td>มาตราส่วน</td><td>1 : 25</td><td>เลขที่แบบ</td><td>ID-66015</td></tr><tr><td>วันเดือนปี</td><td>10 สิงหาคม 2566</td><td>แผนที่</td><td rowspan="2">จำนวนแผ่น 36</td></tr><tr><td>ใช้แทนแผนที่</td><td>ID4-O2</td></tr></table>	โครงการ			ปรับปรุงหอเกียรติยศและสำนักงานผู้บริหาร/BACK OFFICE			สถาบันสุขภาพเด็กแห่งชาติมหาราชินี ราชวิถี			กลุ่มงานสถาปัตยกรรม		สถาปนิก		สถาปนิก		หัวหน้างานฯ		หัวหน้ากลุ่มฯ	กลุ่มงานภูมิสถาปัตยกรรม		ภูมิสถาปนิก		ภูมิสถาปนิก		หัวหน้ากลุ่มฯ		ช่างศิลป	กลุ่มงานสถาปัตยกรรมภายใน	อำนาจ น้อยทอง ชนนาค ยงประยูร	มัณฑนากร	หัวหน้ากลุ่มฯ	เขียนแบบ	สำรวจ	ฝ่ายเขียนแบบ			ที่ปรึกษา			ผู้อำนวยการสำนัก			สถาปนิกใหญ่			อนุวัติ			(แทน) อธิปติ			แสดงแบบ			แบบขยายประตู			มาตราส่วน	1 : 25	เลขที่แบบ	ID-66015	วันเดือนปี	10 สิงหาคม 2566	แผนที่	จำนวนแผ่น 36	ใช้แทนแผนที่	ID4-O2
โครงการ	
ปรับปรุงหอเกียรติยศและสำนักงานผู้บริหาร/BACK OFFICE	
สถาบันสุขภาพเด็กแห่งชาติมหาราชินี ราชวิถี	
กลุ่มงานสถาปัตยกรรม		สถาปนิก	
		สถาปนิก	
		หัวหน้างานฯ	
		หัวหน้ากลุ่มฯ	
กลุ่มงานภูมิสถาปัตยกรรม		ภูมิสถาปนิก	
		ภูมิสถาปนิก	
		หัวหน้ากลุ่มฯ	
		ช่างศิลป	
กลุ่มงานสถาปัตยกรรมภายใน	อำนาจ น้อยทอง ชนนาค ยงประยูร	มัณฑนากร	
		หัวหน้ากลุ่มฯ	
		เขียนแบบ	
		สำรวจ	
ฝ่ายเขียนแบบ	
ที่ปรึกษา	
ผู้อำนวยการสำนัก	
สถาปนิกใหญ่	
อนุวัติ	
(แทน) อธิปติ	
แสดงแบบ	
แบบขยายประตู	
มาตราส่วน	1 : 25	เลขที่แบบ	ID-66015	
วันเดือนปี	10 สิงหาคม 2566	แผนที่	จำนวนแผ่น 36	
ใช้แทนแผนที่	ID4-O2	
ลักษณะบาน	ประตูบานเปิดคู่	ลักษณะบาน	ประตูบานเลื่อน	
วงกบ	วงกบไม้ทำลิ้นเยียบบานประตู	วงกบ	-	
บาน/กรอบบาน	ประตูโครงไม้เนื้อแข็งทาสี ปิดผิวลามิเนต สีระบุมายหลัง	บาน/กรอบบาน	ประตูโครงไม้เนื้อแข็งทาสี ปิดผิวลามิเนต	
ลูกพับ	กระจากเขียวไธ 6 มม	ลูกพับ	กระจากเขียวไธ 6 มม	
ช่องแสง	ตัวไม้เนื้อแข็ง 1/2 x 1" ทำลิ้นเยียบลามิเนต	ช่องแสง	ตัวไม้เนื้อแข็ง 1/2 x 1" ทำลิ้นเยียบลามิเนต	
อุปกรณ์	ติดตั้งอุปกรณ์บานเปิด และ มือเปิดสแตนเลส พร้อมอุปกรณ์ล๊อค	อุปกรณ์	ติดตั้งอุปกรณ์บานเปิด และ มือเปิดสแตนเลส พร้อมอุปกรณ์ล๊อค	

D9


ประตูบานเปิดเดี่ยว

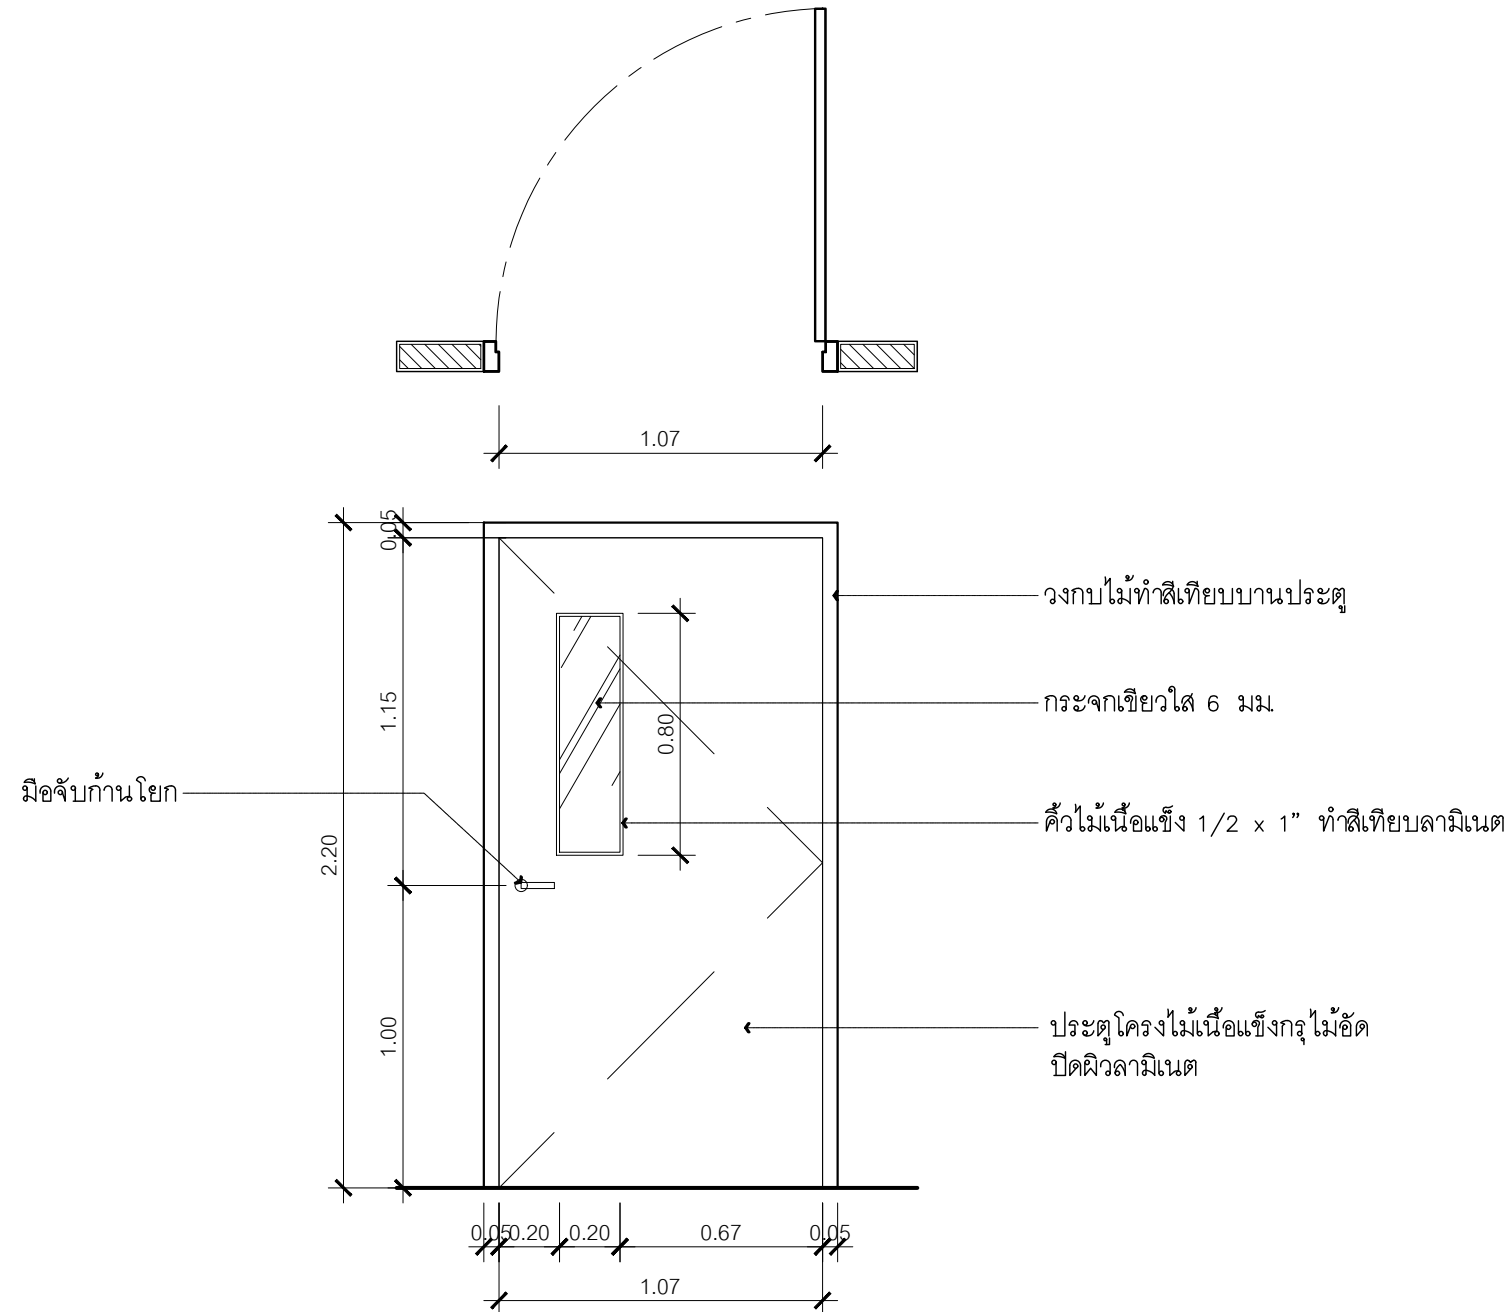

ลักษณะบาน	ประตูบานเปิดเดี่ยว
วงกบ	วงกบไม้ทำลิ้นเย็บบานประตู
บาน/กรอบบาน	ประตูบานเปิดเลื่อน อลูมิเนียมอัลลอย สีธรรมชาติ
ลูกพับ	-
ช่องแสง	กระจกเขียวใส 6 มม.
อุปกรณ์	ติดตั้งอุปกรณ์ มือจับก้านโยก บานพับ พร้อมอุปกรณ์ล็อค


10

ประตูบานเลื่อน

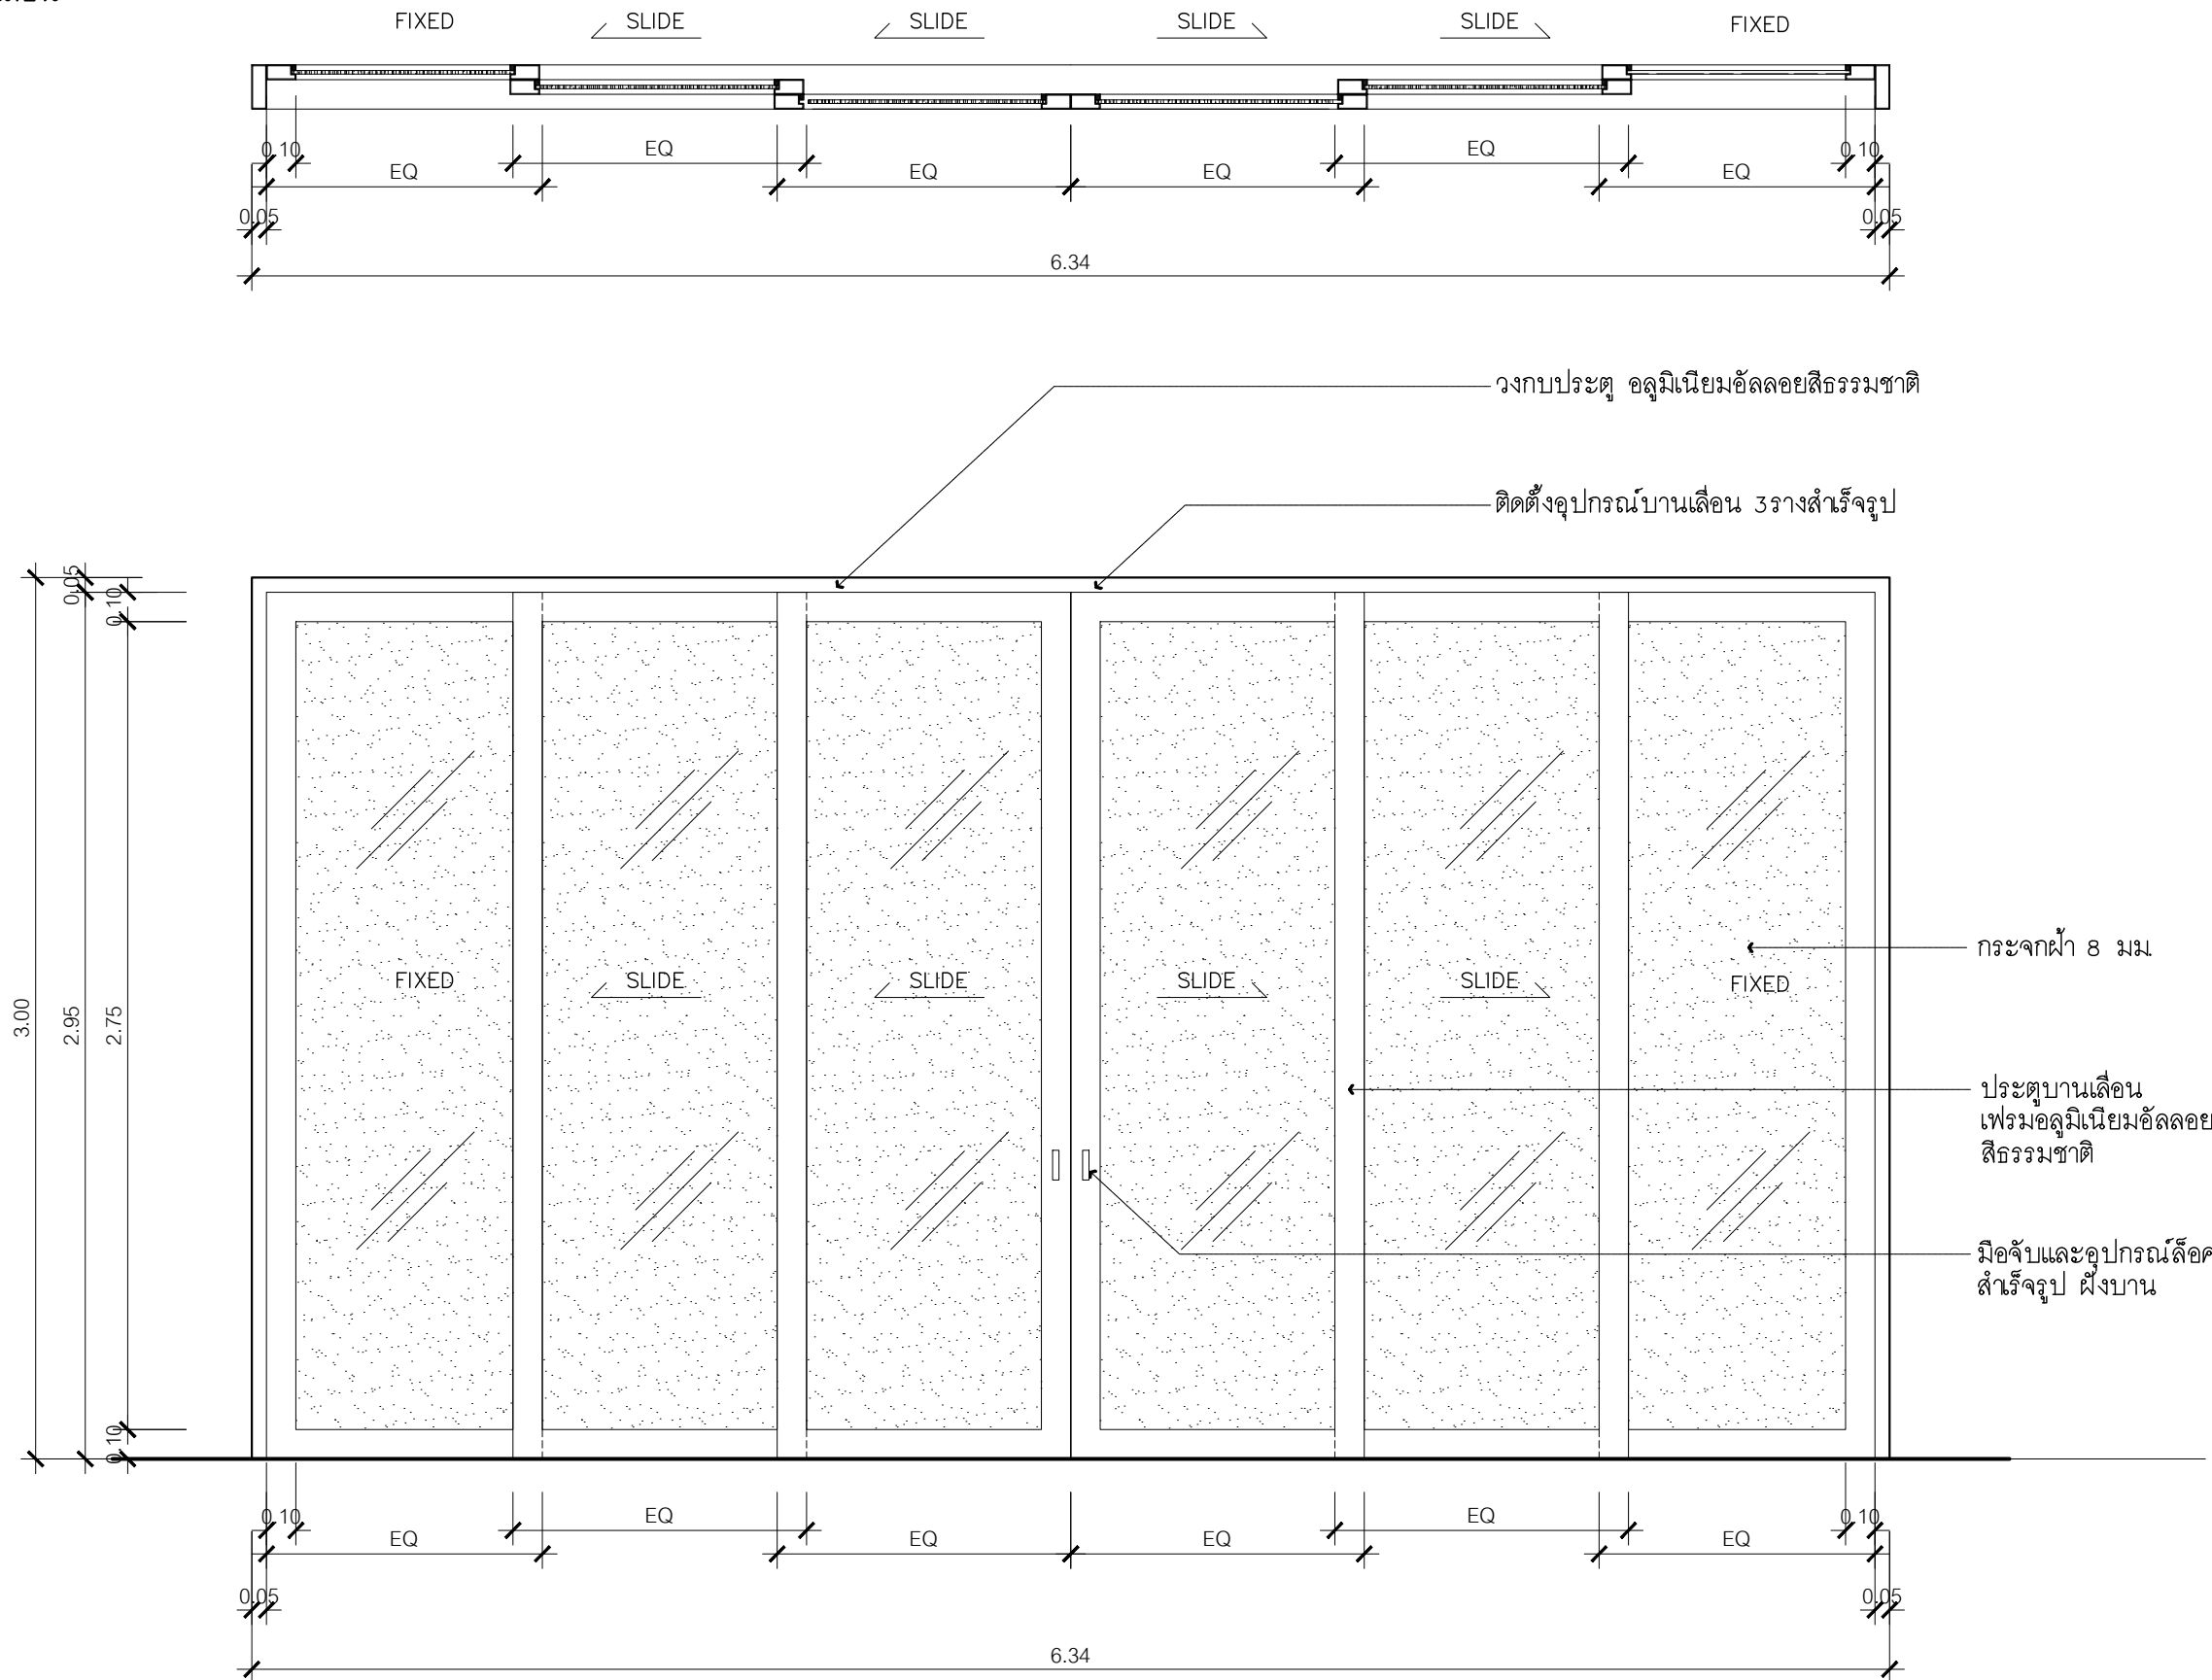

D11

ประตูกระจกบานเลื่อน

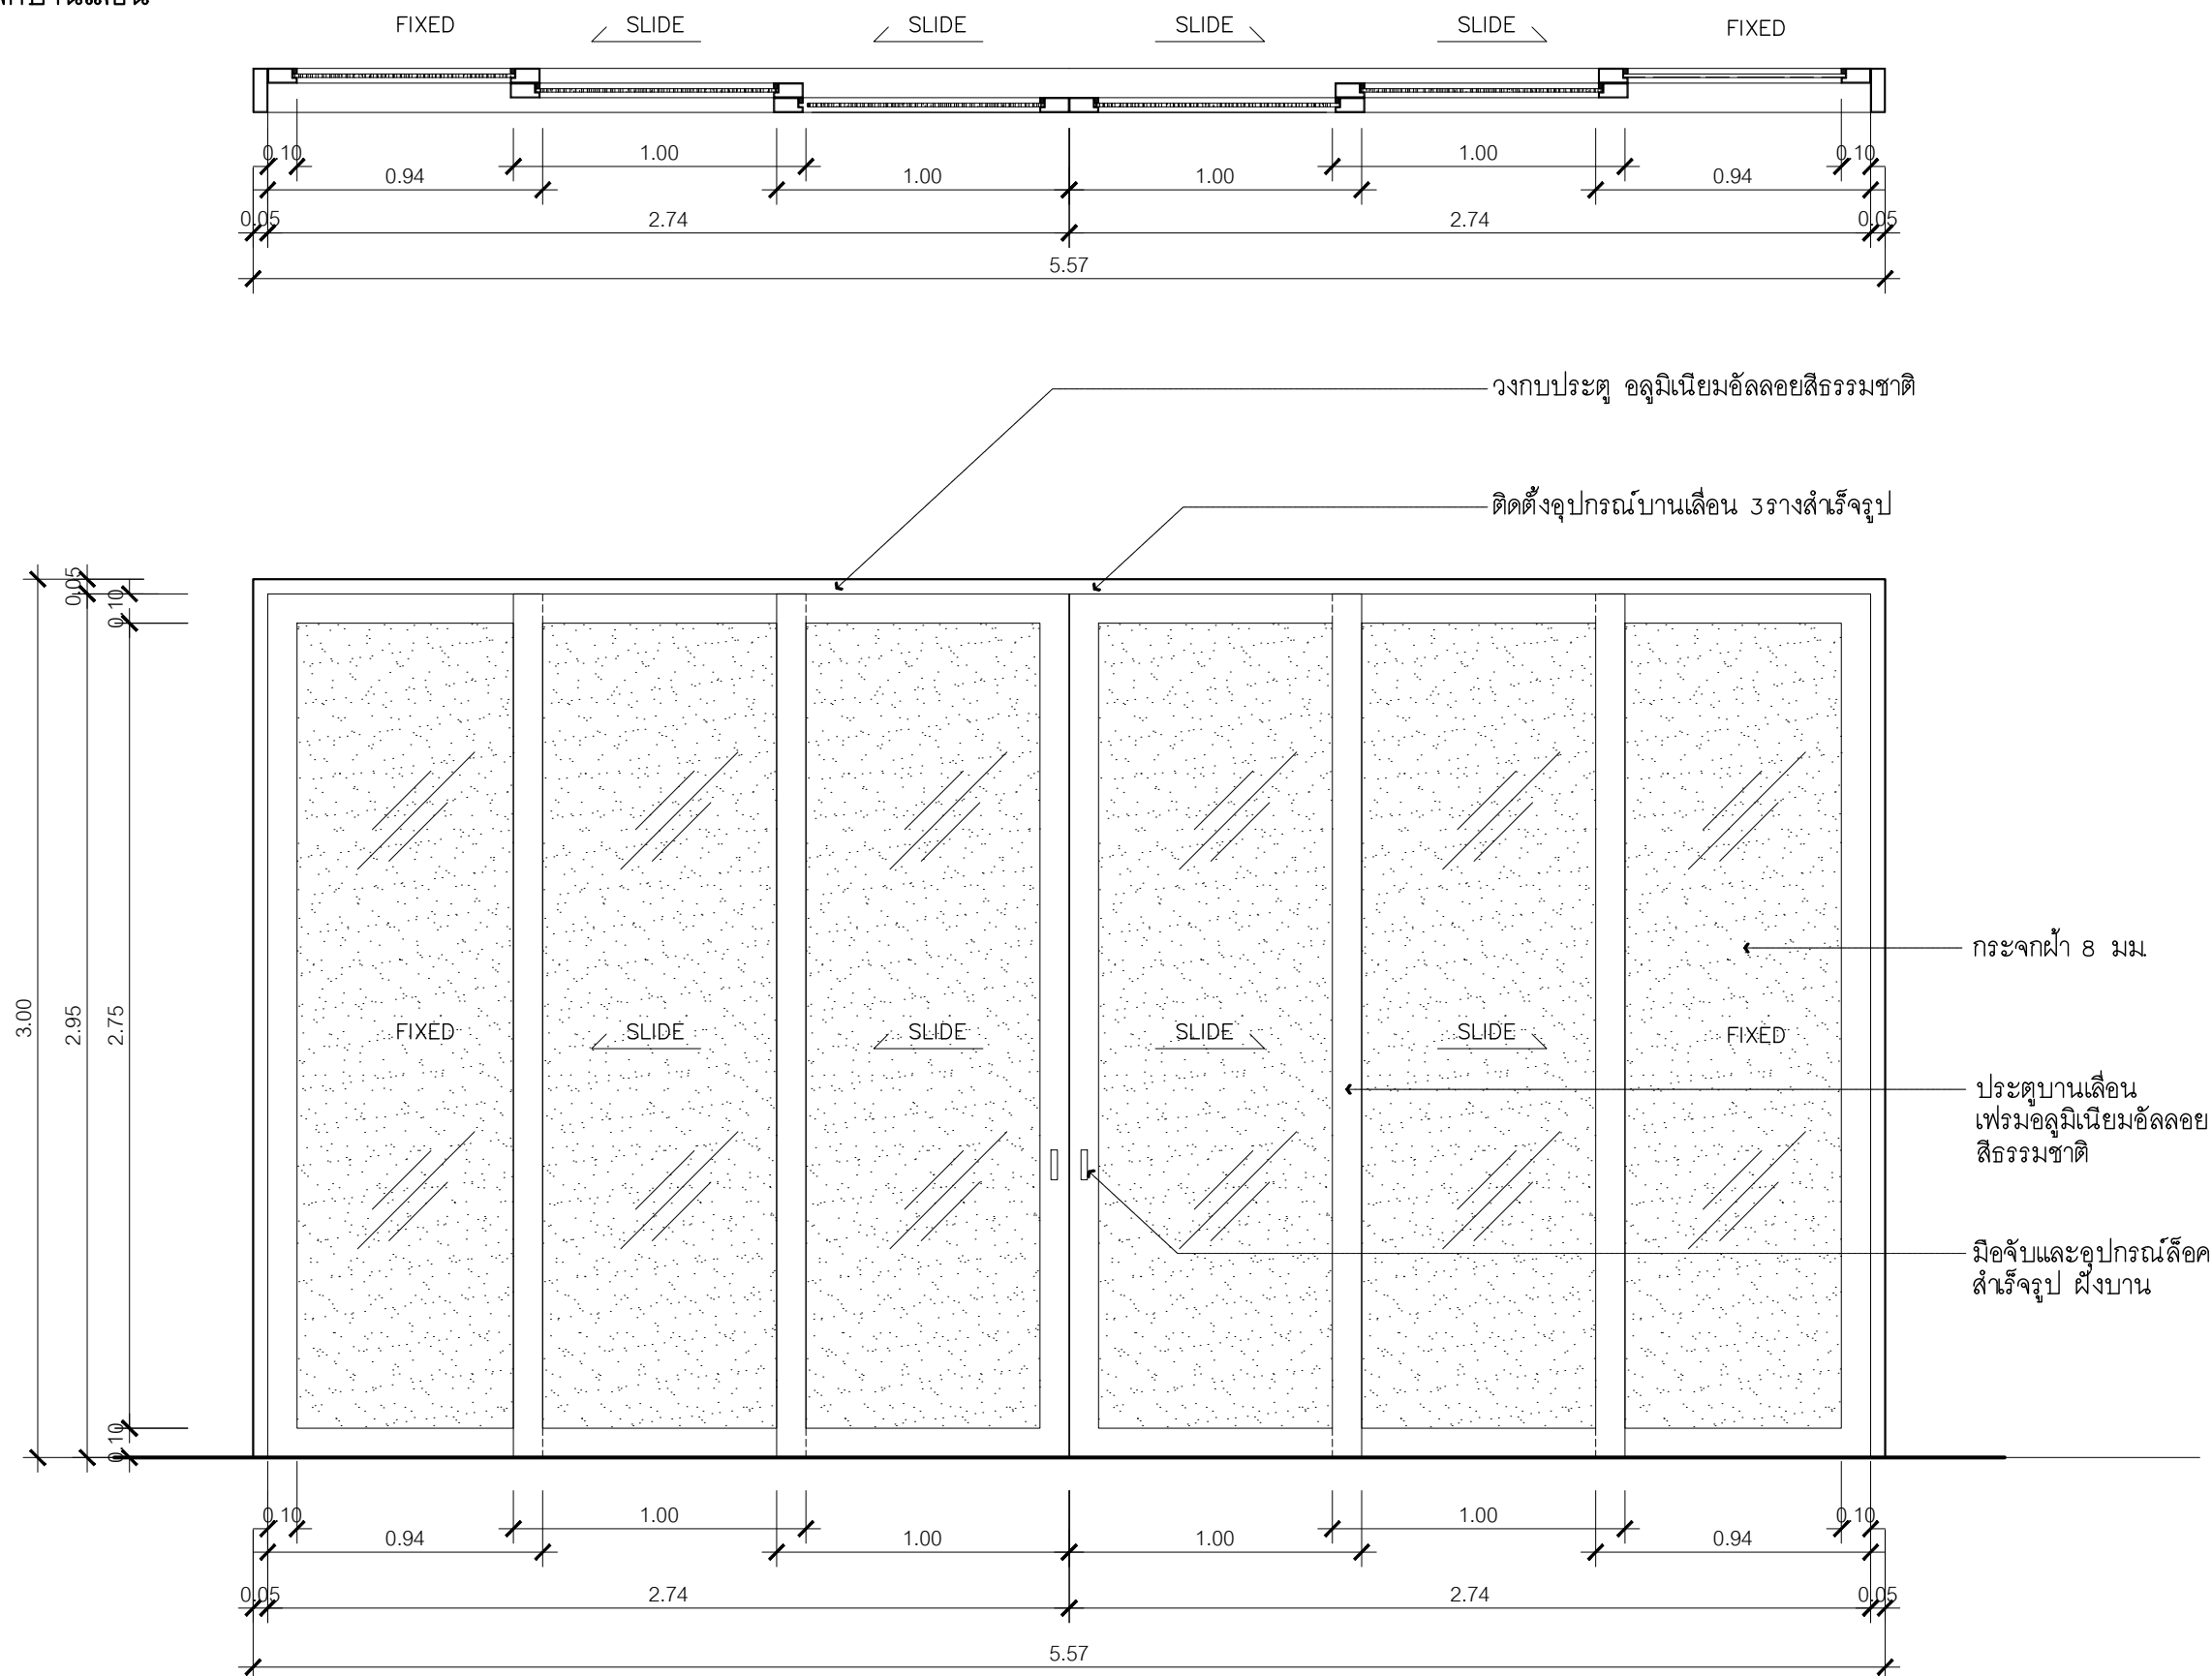

ลักษณะบาน	ประตูบานเลื่อน
วงกบ	วงกบอลูมิเนียมอัลลอย สีธรรมชาติ
บาน/กรอบบาน	ประตูบานเปิดเลื่อน อลูมิเนียมอัลลอย สีธรรมชาติ
ลูกพับ	กระจกฝ้า 8 มม.
ช่องแสง	-
อุปกรณ์	ติดตั้งอุปกรณ์บานเลื่อน 3รางสำเร็จรูป มือจับและอุปกรณ์ล็อค สำเร็จรูป ผังบาน

มาตรฐานส่วน	1 : 25	เลขที่แบบ	ID-66015
วันเดือนปี	10 สิงหาคม 2566	แผนที่	จำนวนแผ่น
ใช้แทนแผ่นที่	ID4-O3		36

กรมโยธาธิการและผังเมือง
สำนักสถาปัตยกรรม

โครงการ
ปรับปรุงหอเกียรติยศและสำนักงานผู้บริหาร/BACK OFFICE
สถาบันสุขภาพเด็กแห่งชาติมหาราชินี ราชวิถี

กลุ่มงานสถาปัตยกรรม		สถาปนิก
		สถาปนิก
		หัวหน้างานฯ
		หัวหน้ากลุ่มฯ
กลุ่มงานภูมิสถาปัตยกรรม		ภูมิสถาปนิก
		ภูมิสถาปนิก
		หัวหน้ากลุ่มฯ
กลุ่มงานสถาปัตยกรรมภายใน		ช่างศิลป์
และวัฒนธรรมศิลป์	อำนาจ น้อยกอ	วัฒนธรรมการ
	ชนนาค ยงประยูร	หัวหน้ากลุ่มฯ
ฝ่ายเขียนแบบ		เขียนแบบ
		สำรวจ
		หัวหน้าฝ่ายฯ

ที่ปรึกษา

ผู้อำนวยการสำนัก

สถาปนิกใหญ่


อนุมัติ

(แทน)อธิบดี

แสดงแบบ


มาตรฐานส่วน	1 : 25	เลขที่แบบ	ID-66015
วันเดือนปี	10 สิงหาคม 2566	แผนที่	จำนวนแผ่น
ใช้แทนแผ่นที่	ID4-O3		36

D12 ประตูบานเลื่อน

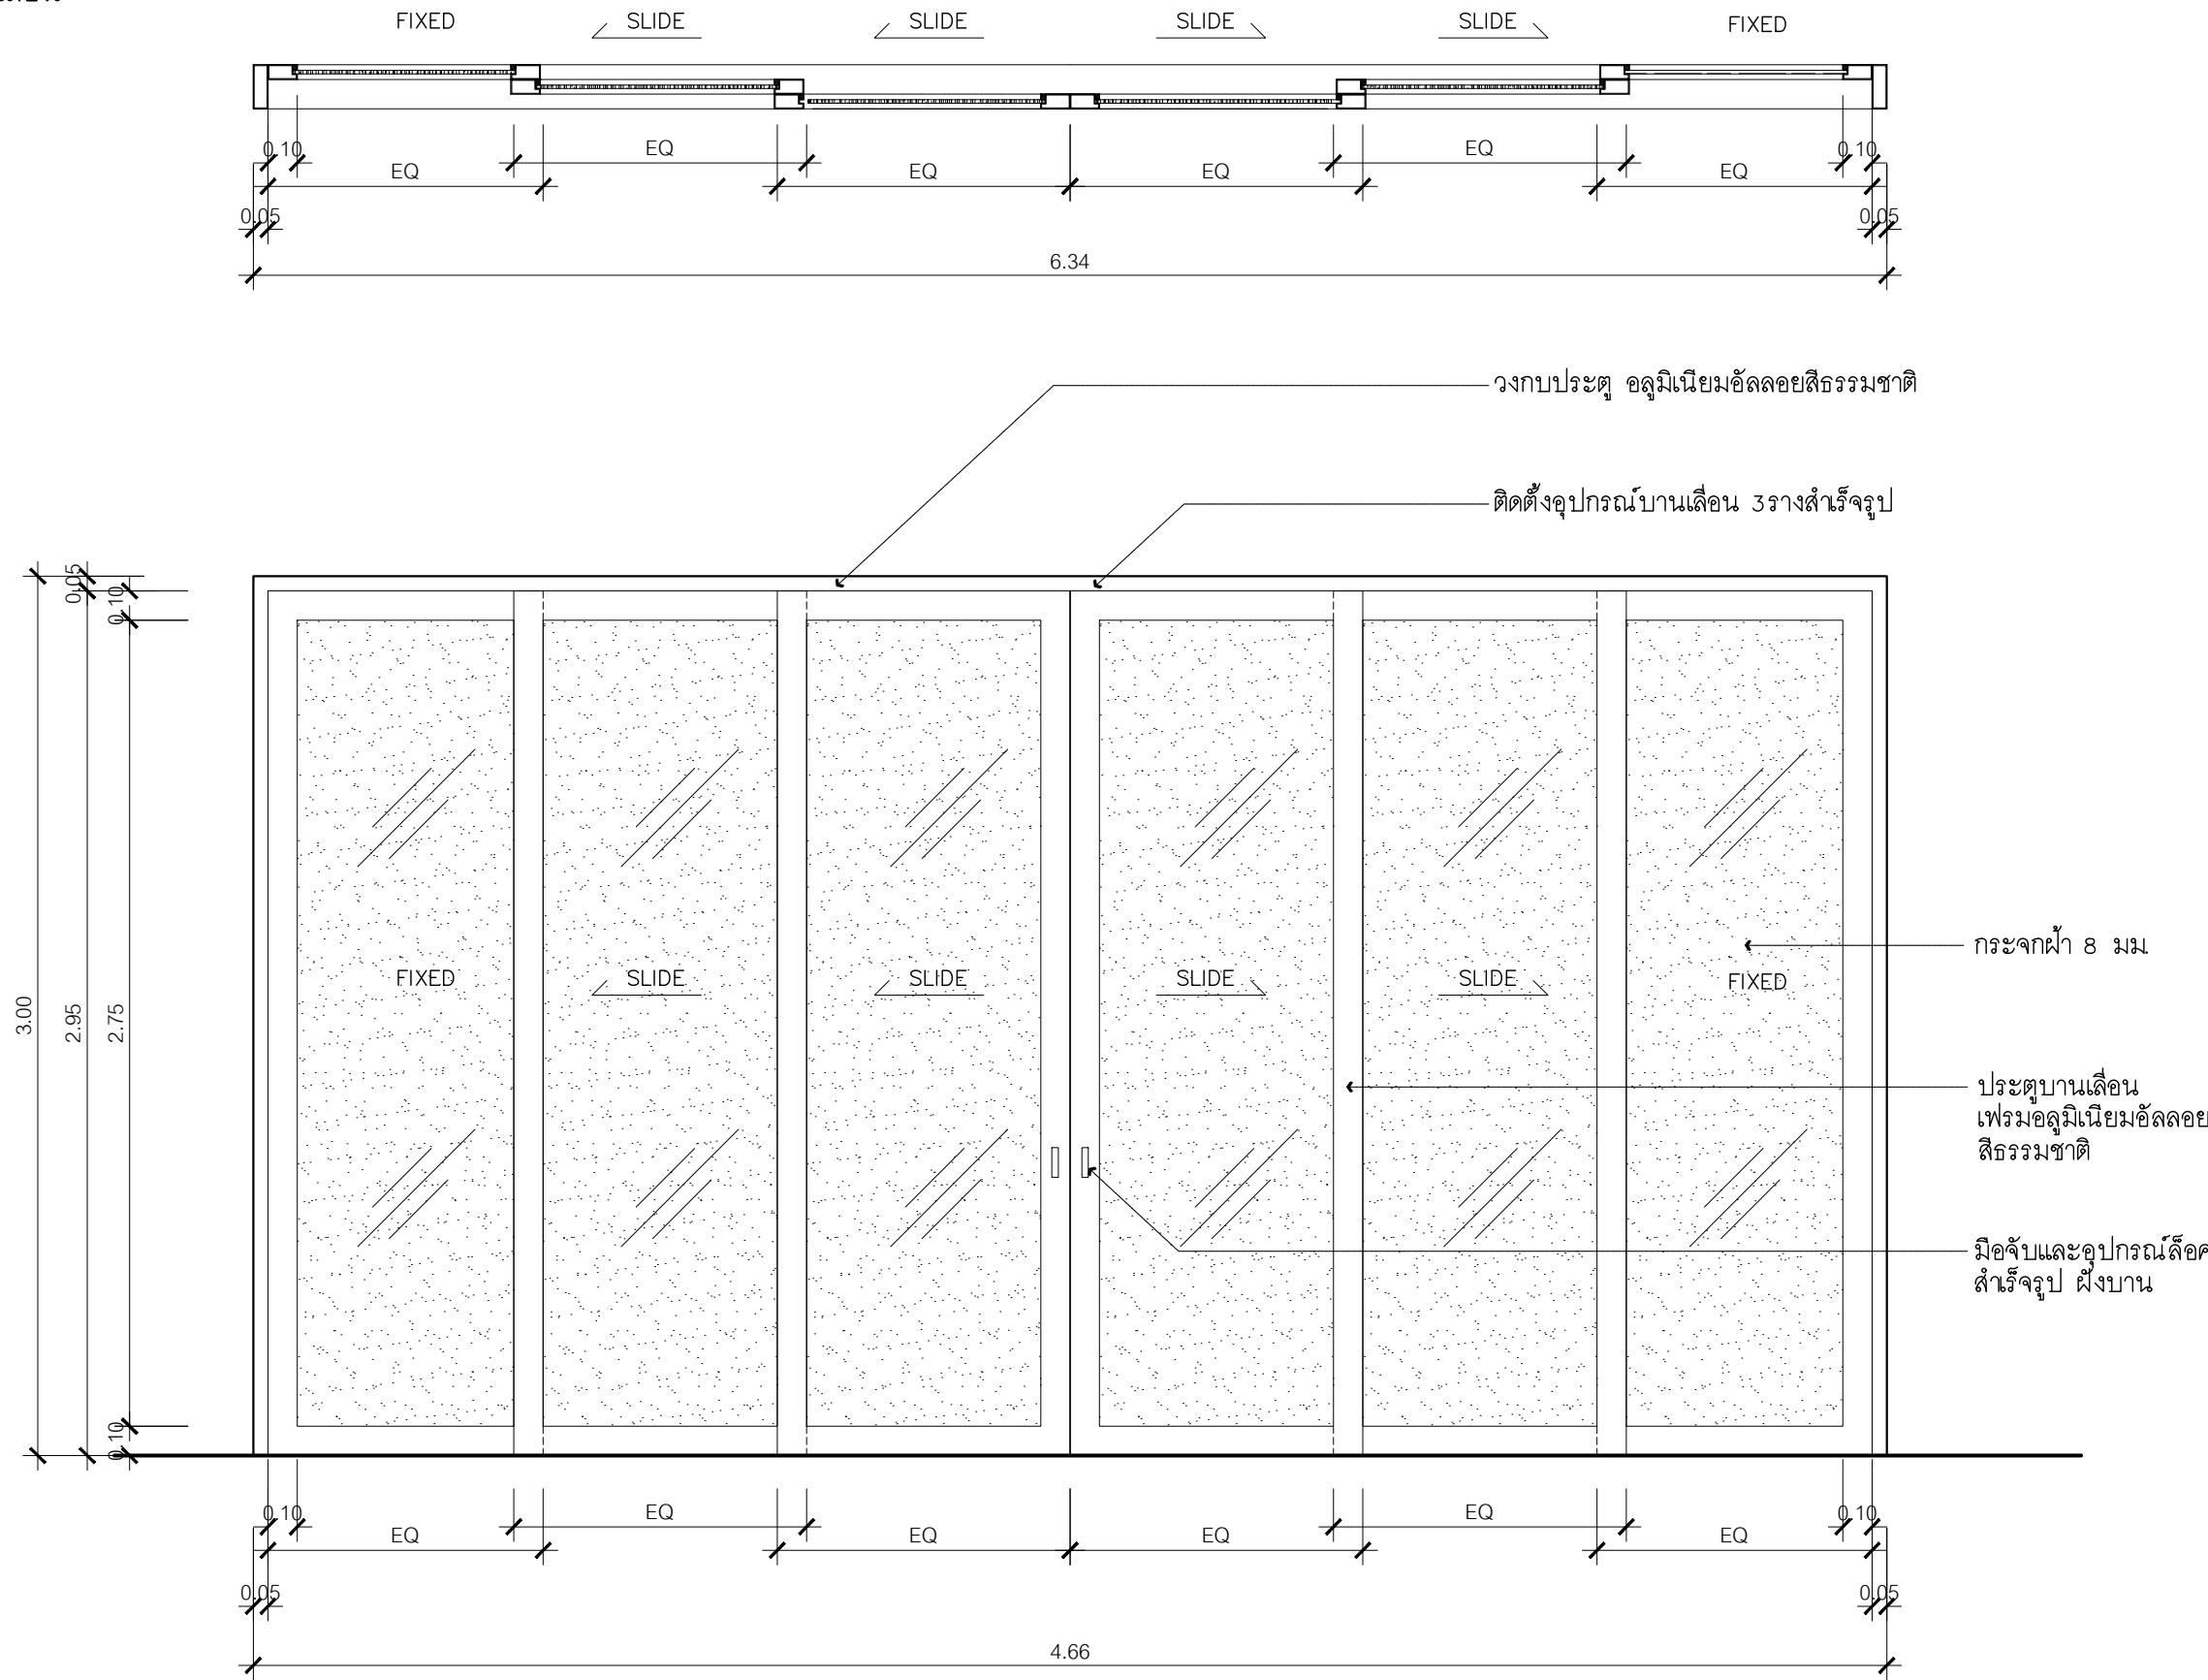


ลักษณะบาน	ประตูบานเลื่อน
วงกบ	วงกบอลูมิเนียมอัลลอย สีธรรมชาติ
บาน/กรอบบาน	ประตูบานเปิดเลื่อน อลูมิเนียมอัลลอย สีธรรมชาติ
ลูกพับ	กระดากผ้า 8 มม
ช่องแสง	-
อุปกรณ์	ติดตั้งอุปกรณ์บานเลื่อน 3รางสำหรับรูป มือจับและอุปกรณ์ล็อค สำหรับรูป ผึงบาน

D13 ประตูบานเปิดคู่

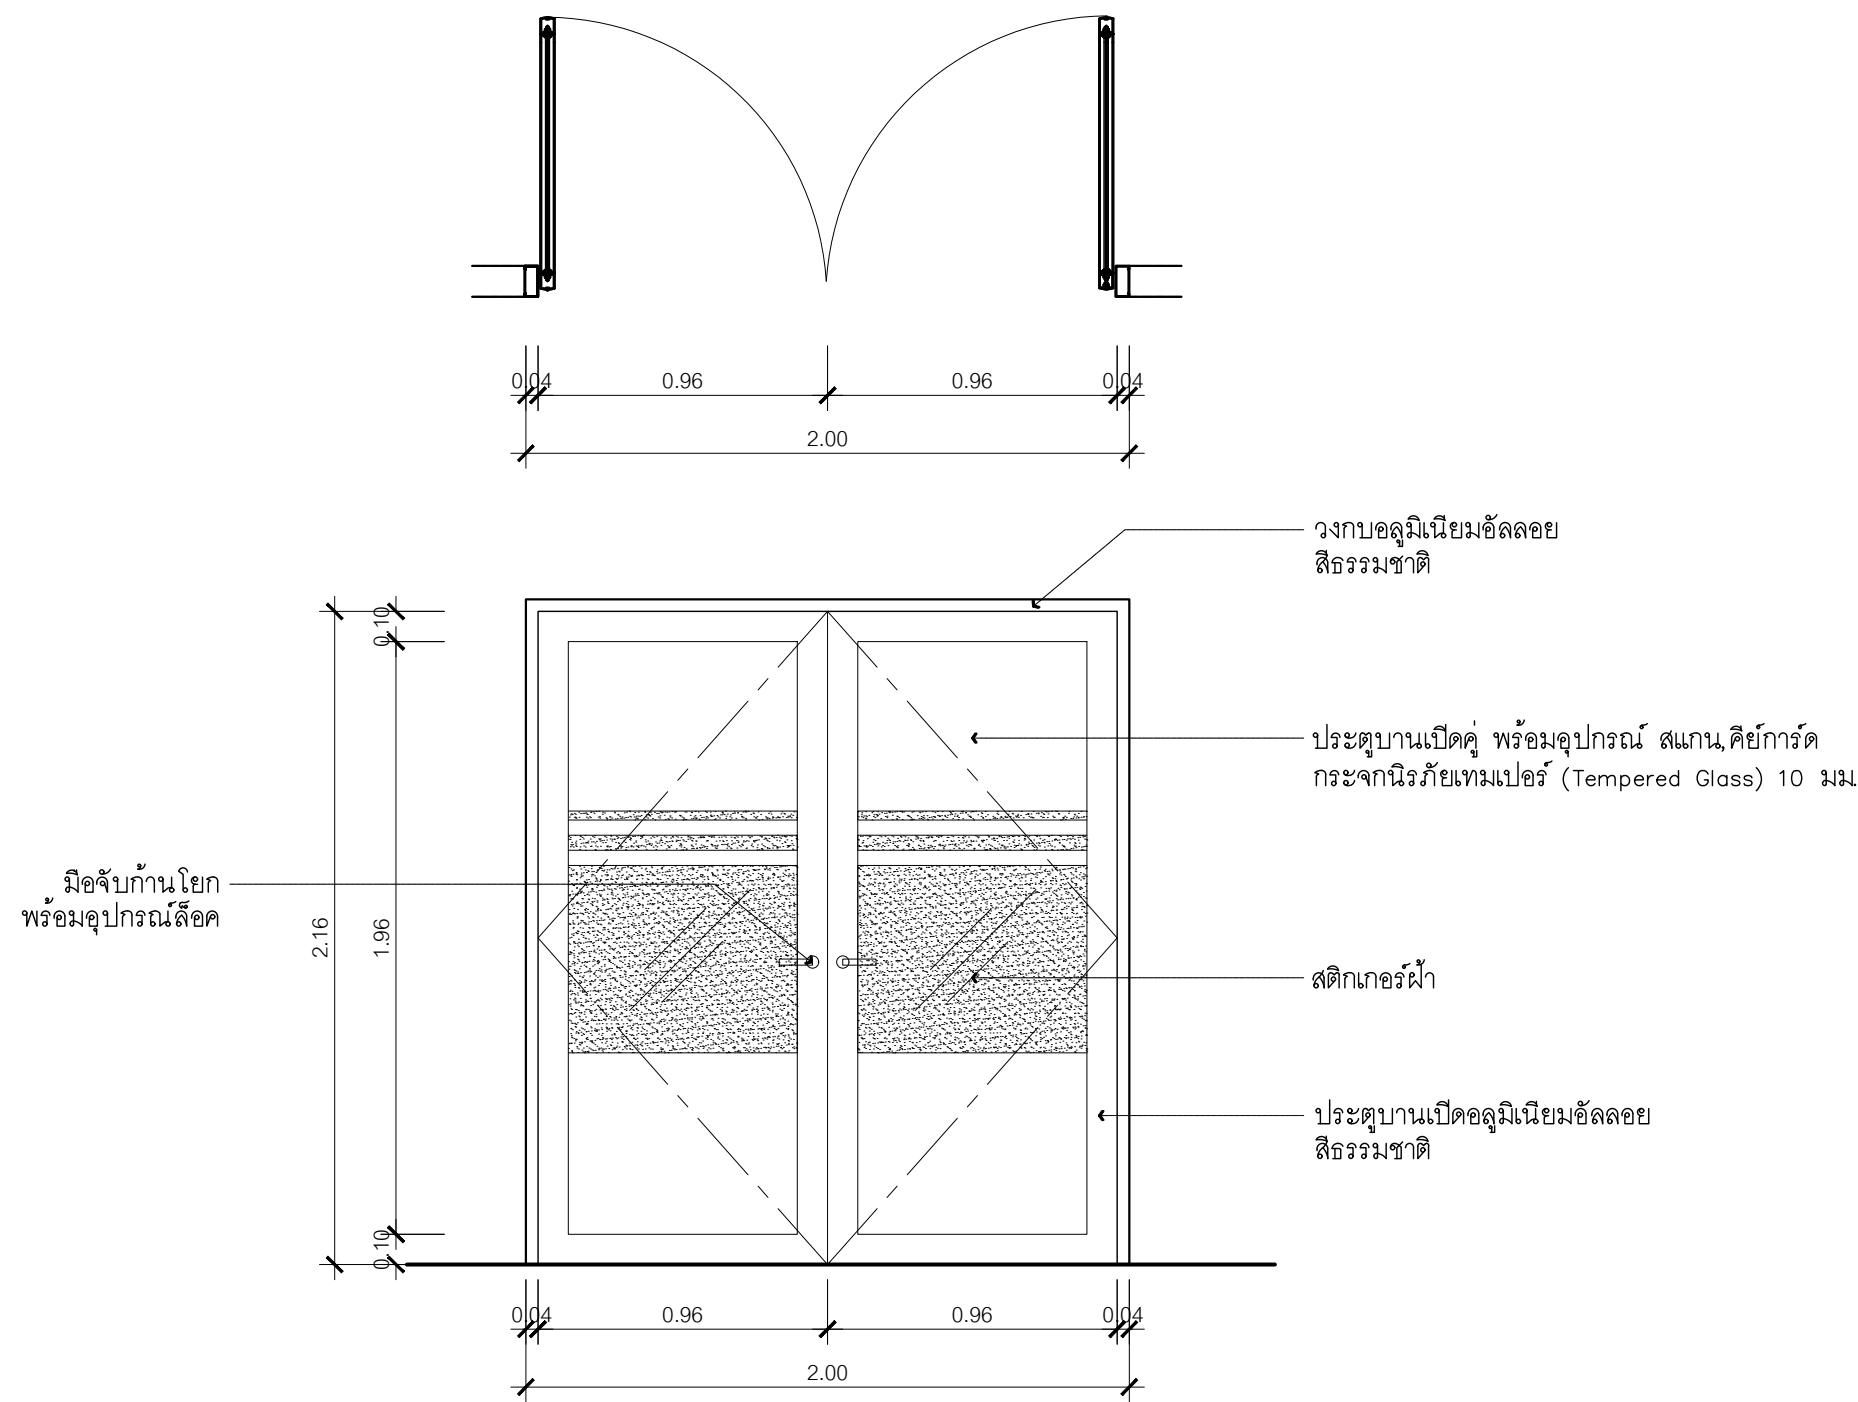


ลักษณะบาน	ประตูบานเปิดคู่
วงกบ	วงกบอลูมิเนียมอัลลอย สีธรรมชาติ
บาน/กรอบบาน	ประตูบานเปิดคู่ พร้อมอุปกรณ์ สแกน, คีย์การ์ด
ลูกพับ	กระดากนิรภัยเทมเปอร์ (Tempered Glass) 10 มม ติด สติ๊กเกอร์ผ้า
ช่องแสง	-
อุปกรณ์	ติดตั้งอุปกรณ์บานเปิด และ มือจับกันโยก พร้อมอุปกรณ์ล็อค

D14 ประตูบานเปิดเดี่ยว

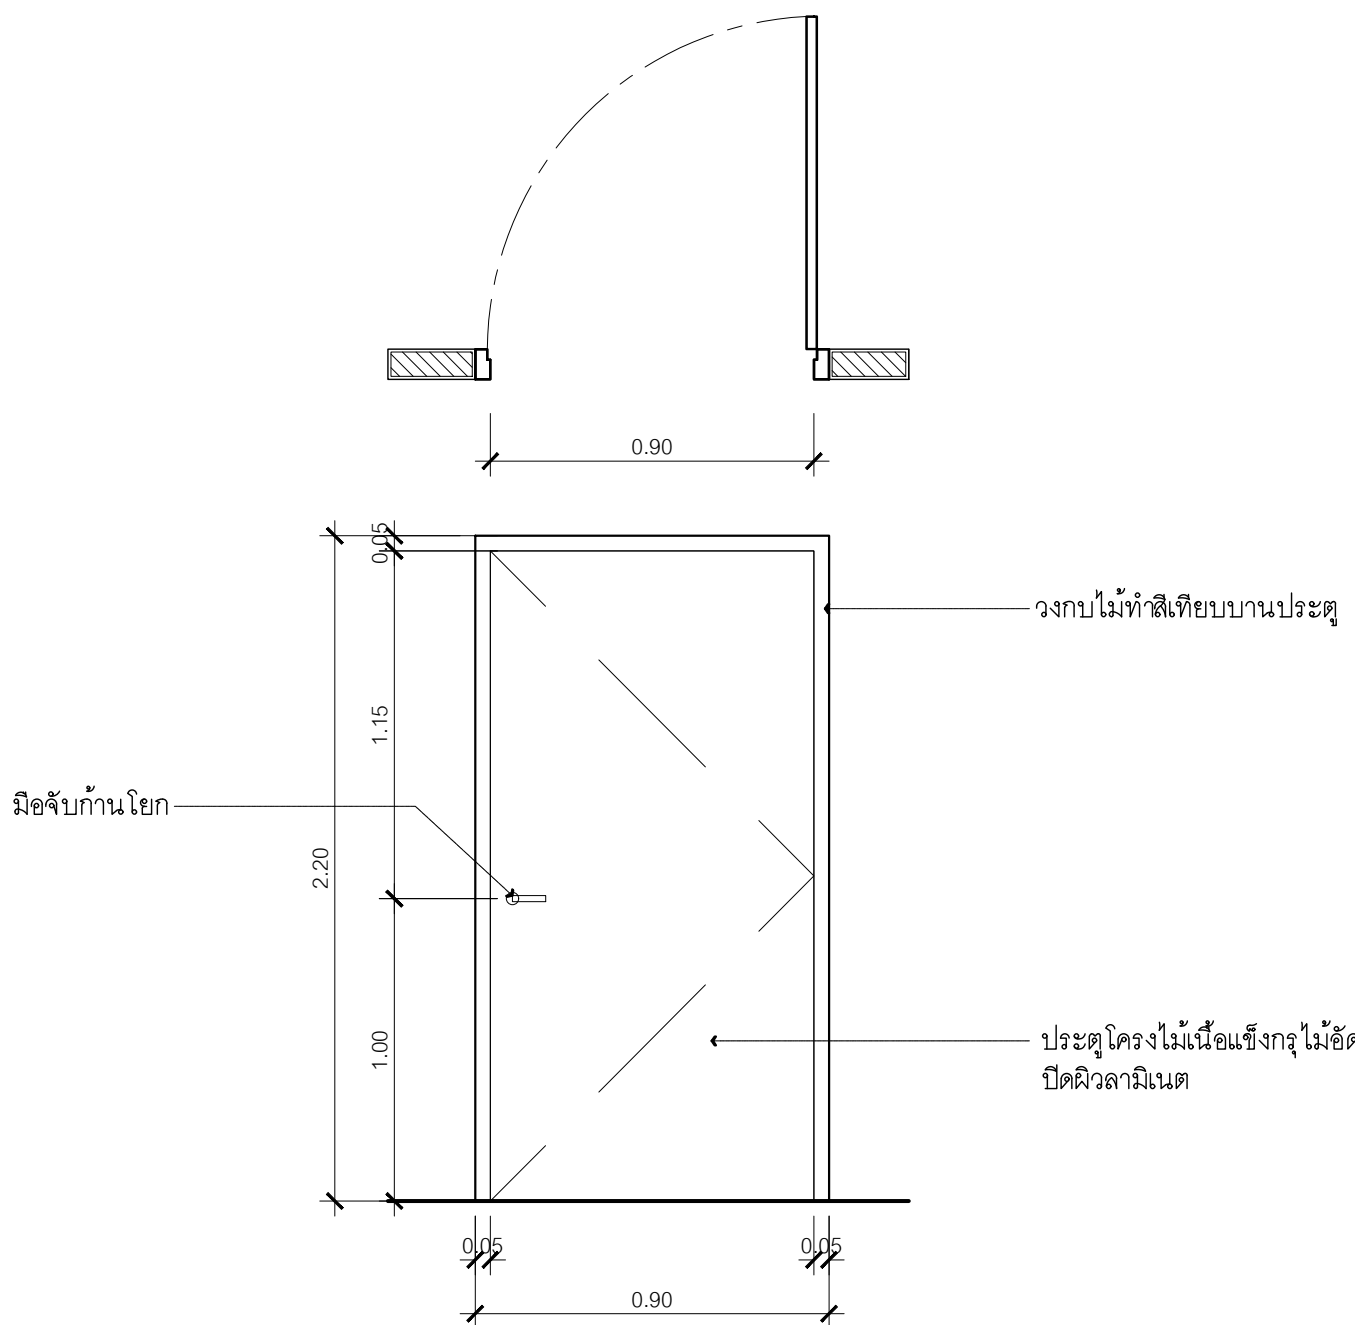

ลักษณะบาน	ประตูบานเปิดเดี่ยว
วงกบ	วงกบไม้ทำสีเทียบบานประตู
บาน/กรอบบาน	ประตูโครงไม้เนื้อแข็งทาสี ไม้ขัด ปิดผิวลามิเนต
ลูกพับ	-
ช่องแสง	-
อุปกรณ์	ติดตั้งอุปกรณ์บานเปิด และ มือจับกันโยก พร้อมอุปกรณ์ล็อค

กรมโยธาธิการและผังเมือง			
สำนักสถาปัตยกรรม			
โครงการปรับปรุงหอเกียรติยศและสำนักงานผู้บริหาร/BACK OFFICE สถาบันสุขภาพเด็กแห่งชาติมหาราชินี ราชวิถี			
กลุ่มงานสถาปัตยกรรม		สถาปนิก	
		สถาปนิก	
		หัวหน้างานฯ	
		หัวหน้ากลุ่มฯ	
กลุ่มงานภูมิสถาปัตยกรรม		ภูมิสถาปนิก	
		ภูมิสถาปนิก	
		หัวหน้ากลุ่มฯ	
		ช่างศิลป์	
กลุ่มงานสถาปัตยกรรมภายใน	อำนาจ น้อยทอง	หัวหน้างานฯ	
	ชนนาค ยงประยูร	หัวหน้ากลุ่มฯ	
		เขียนแบบ	
		สำรวจ	
ฝ่ายเขียนแบบ		เขียนแบบ	
		สำรวจ	
		หัวหน้างานฯ	
		หัวหน้างานฯ	
ที่ปรึกษา			
ผู้อำนวยการสำนัก			
สถาปนิกใหญ่			
อนุมัติ			
(แทน) อธิบดี			
แบบขยายประตู			
มาตรฐานส่วน	1 : 25	เลขที่แบบ	ID-66015
วันเดือนปี	10 สิงหาคม 2566	แผ่นที่	จำนวนแผ่น
ใช้แทนแผ่นที่	ID4-04		36

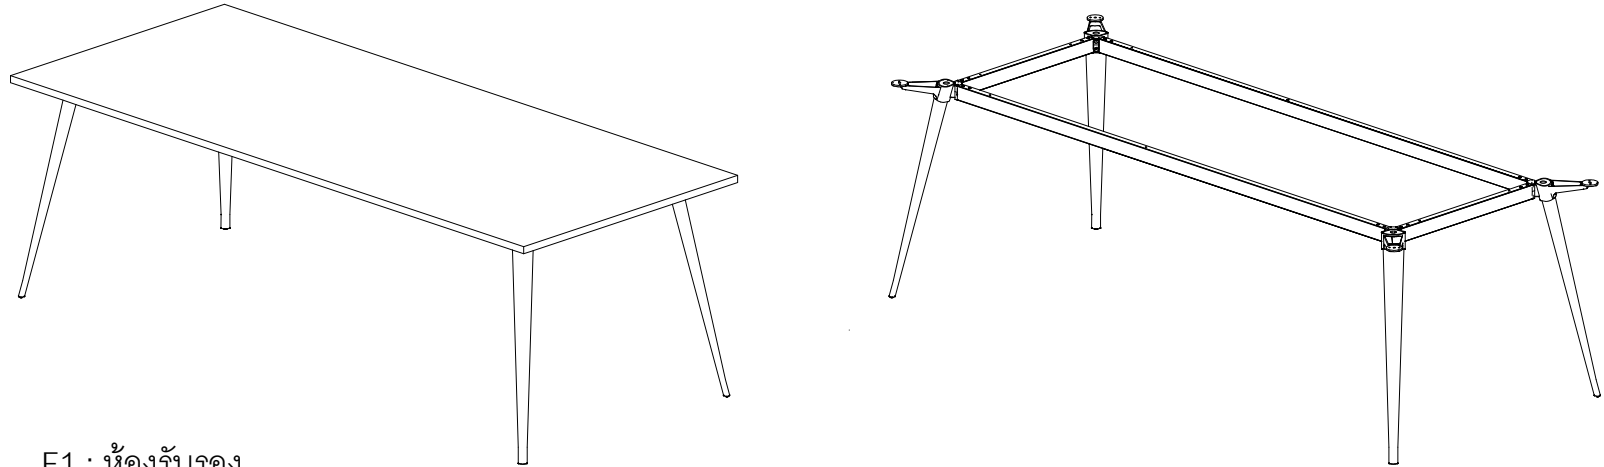

F1 : ห้องรับรอง

ขนาดโดยประมาณ กว้าง 2400 x ลึก 1200 x สูง 750 มม.

แผ่นหน้าโต๊ะไม้ พาร์ติเคิลบอร์ด หนา 25 มม. เคลือบผิวด้วย Melamine Resin ทั้ง 2 ด้าน ด้วยระบบ Short Cycle ปิดขอบด้วย P.V.C หนา 1 มม. ด้วยกาบบบ Hot Melt ลบมนมูมด้วยเครื่องจักร ทั้ง 4 ด้าน

ขาโต๊ะ วัสดุเป็นไม้ อเมरिकันไวท์ไ๊คด หน้าตัดทรงคล้ายวงรี ปลายขาเรียวยาว

ขนาด : ปลายขาด้านบน 45 มม. (ส่วนที่แคบสุด) และ 68 มม. (ส่วนที่กว้างสุด)


ขนาด : ปลายขาด้านล่าง 32 มม. (ส่วนที่แคบสุด) และ 39 มม. (ส่วนที่กว้างสุด)

คานโต๊ะ วัสดุเป็นเหล็กกล่อง หน้าตัดทรงสี่เหลี่ยมผืนผ้า รับท้อปโต๊ะโดยรอบ ขนาด : 25 x 50 มม.

ความหนา 1.2-1.5 มม. ขึ้นอยู่กับความยาวของคาน ทำสีด้วยระบบ EPOXY POWDER COAT

อุปกรณ์เชื่อมต่อ วัสดุเป็นอลูมิเนียมฉีดขึ้นรูปทรงเฉพาะ เพื่อใช้เชื่อมต่อระหว่างขาโต๊ะและคาน

ขาปรับระดับ ปลายขาโต๊ะครอบด้วยพลาสติกชนิดแข็งวัสดุเป็นพลาสติกฉีดขึ้นรูป สีดำ ขนาด : 39.5 x 39.5 มม. พร้อมเกลียวหมุน สามารถปรับระดับได้ 0 – 5 มม.

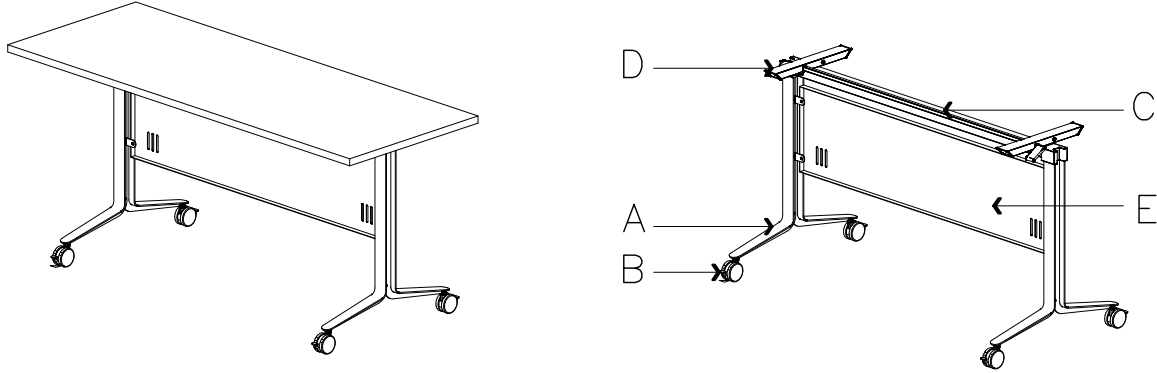

F2 : โต๊ะประชุม

ขนาดโดยประมาณ กว้าง 1200 x ลึก 750 x สูง 750 มม.

แผ่นหน้าโต๊ะไม้พาร์ติเคิลบอร์ด หนา 25 มม. เคลือบผิวด้วย Melamine Resin ทั้ง 2 ด้าน ด้วยระบบ Short Cycle ปิดขอบด้วย P.V.C หนา 1 มม. ด้วยกาบบบ Hot Melt ลบมนมูมด้วยเครื่องจักรทั้ง 4 ด้าน ขาโต๊ะและล้อ

จุด A วัสดุเป็นเหล็กแผ่นขึ้นรูป หนา 4 มม. ทำสีด้วยระบบ EPOXY POWDER COAT ด้วยความหนา 60 – 80 ไมครอน

จุด B ล้อพลาสติก ABS และยาง กันลื่น มี 4 ล้อ เบรคได้ 2 ล้อ คานโต๊ะ


จุด C วัสดุเป็นเหล็กกล่องทรงสี่เหลี่ยมผืนผ้า ขนาด 30x60มม. ความหนา 1.5 มม. ความยาวคานได้ ตั้งแต่ 500-1,800 มม.

จุด D วัสดุเป็นเหล็กกล่องทำหน้าที่พับขนาด 25x50มม.ความหนา 1.5 มม.อุปกรณ์เชื่อมต่อ วัสดุเป็นอลูมิเนียมเชื่อมระหว่าง

อุปกรณ์พับบริเวณขาโต๊ะ 2 ด้าน แป้งบังตา

จุด E บังตา วัสดุเป็นเหล็กแผ่นขึ้นรูป หนา 0.7 มม.ตกแต่งด้วยการฉลุลช่องเหล็ก 6 ช่อง

ทำสีด้วยระบบ EPOXY POWDER COAT ด้วยความหนา 60 – 80 ไมครอน

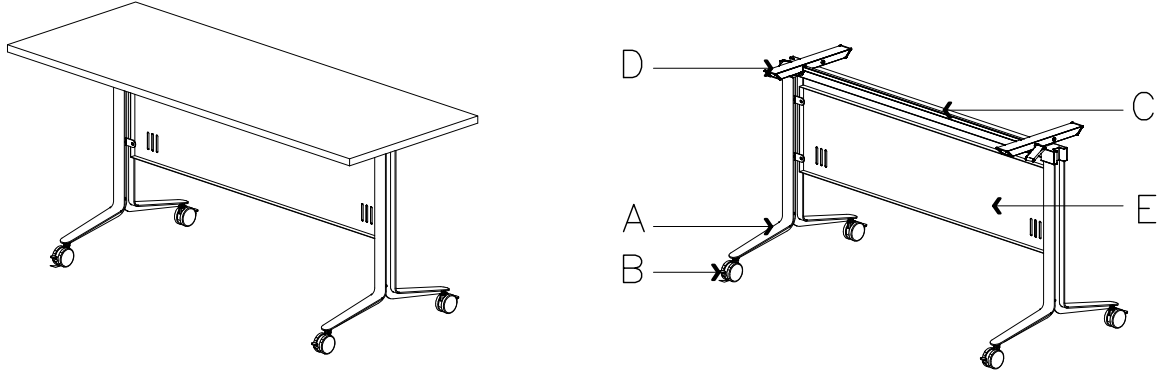

F3 : โต๊ะประชุม

ขนาดโดยประมาณ กว้าง 1400 x ลึก 600 x สูง 750 มม.

แผ่นหน้าโต๊ะไม้พาร์ติเคิลบอร์ด หนา 25 มม. เคลือบผิวด้วย Melamine Resin ทั้ง 2 ด้าน ด้วยระบบ Short Cycle ปิดขอบด้วย P.V.C หนา 1 มม. ด้วยกาบบบ Hot Melt ลบมนมูมด้วยเครื่องจักรทั้ง 4 ด้าน

ขาโต๊ะและล้อจุด A วัสดุเป็นเหล็กแผ่นขึ้นรูป หนา 4 มม. ทำสีด้วยระบบ EPOXY POWDER COAT ด้วย

ความหนา 60 – 80 ไมครอน จุด B ล้อพลาสติก ABS และยาง กันลื่น มี 4 ล้อ เบรคได้ 2 ล้อ


คานโต๊ะ จุด C วัสดุเป็นเหล็กกล่องทรงสี่เหลี่ยมผืนผ้า ขนาด 30x60มม. ความหนา 1.5 มม. ความยาวคาน

ได้ตั้งแต่ 500-1,800 มม.จุด D วัสดุเป็นเหล็กกล่องทำหน้าที่พับขนาด 25x50มม.ความหนา 1.5 มม.

อุปกรณ์เชื่อมต่อ วัสดุเป็นอลูมิเนียมเชื่อมระหว่างอุปกรณ์พับบริเวณขาโต๊ะ 2 ด้าน

แผ่นบังตาจุด E บังตา วัสดุเป็นเหล็กแผ่นขึ้นรูป หนา 0.7 มม.ตกแต่งด้วยการฉลุลช่องเหล็ก 6 ช่อง

ทำสีด้วยระบบ EPOXY POWDER COAT ด้วยความหนา 60 – 80 ไมครอน

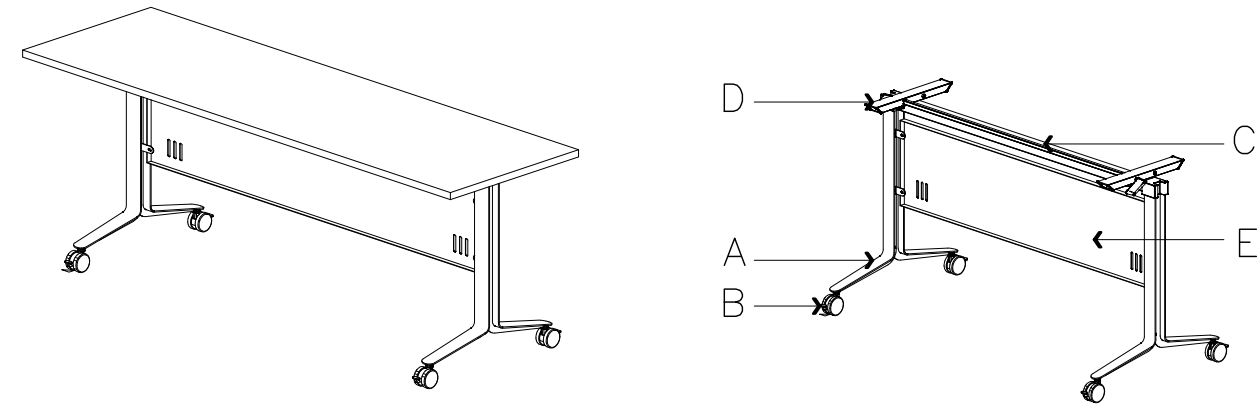

F4 : โต๊ะประชุม

ขนาดโดยประมาณ กว้าง 2100 x ลึก 600 x สูง 750 มม.

แผ่นหน้าโต๊ะไม้พาร์ติเคิลบอร์ด หนา 25 มม. เคลือบผิวด้วย Melamine Resin ทั้ง 2 ด้าน ด้วย

ระบบ Short Cycle ปิดขอบด้วย P.V.C หนา 1 มม. ด้วยกาบบบ Hot Melt ลบมนมูมด้วยเครื่องจักร

ทั้ง 4 ด้าน

ขาโต๊ะและล้อจุด A วัสดุเป็นเหล็กแผ่นขึ้นรูป หนา 4 มม. ทำสีด้วยระบบ EPOXY POWDER COAT ด้วย

ความหนา 60 – 80 ไมครอน จุด B ล้อพลาสติก ABS และยาง กันลื่น มี 4 ล้อ เบรคได้ 2 ล้อ


คานโต๊ะ จุด C วัสดุเป็นเหล็กกล่องทรงสี่เหลี่ยมผืนผ้า ขนาด 30x60มม. ความหนา 1.5 มม. ความยาว

คานได้ตั้งแต่ 500-1,800 มม.จุด D วัสดุเป็นเหล็กกล่องทำหน้าที่พับขนาด 25x50มม.ความหนา 1.5 มม.

อุปกรณ์เชื่อมต่อ วัสดุเป็นอลูมิเนียมเชื่อมระหว่างอุปกรณ์พับบริเวณขาโต๊ะ 2 ด้าน

แผ่นบังตาจุด E บังตา วัสดุเป็นเหล็กแผ่นขึ้นรูป หนา 0.7 มม.ตกแต่งด้วยการฉลุลช่องเหล็ก 6 ช่อง

ทำสีด้วยระบบ EPOXY POWDER COAT ด้วยความหนา 60 – 80 ไมครอน

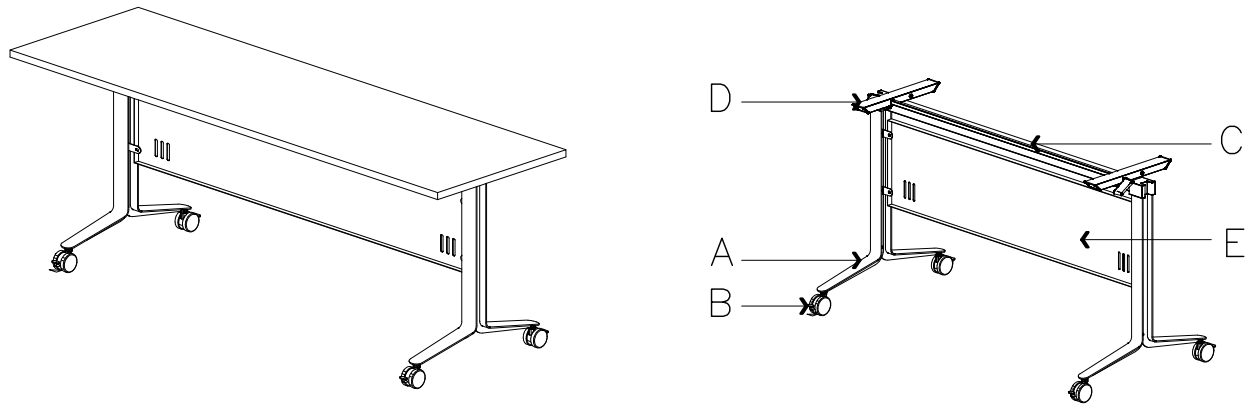

F5 : โต๊ะวางอุปกรณ์ พับได้

ขนาดโดยประมาณ กว้าง 1500 x ลึก 700 x สูง 750 มม.

แผ่นหน้าโต๊ะไม้พาร์ติเคิลบอร์ด หนา 25 มม. เคลือบผิวด้วย Melamine Resin ทั้ง 2 ด้าน ด้วยระบบ Short Cycle ปิดขอบด้วย P.V.C หนา 1 มม. ด้วยกาบบบ Hot Melt ลบมนมูมด้วยเครื่องจักรทั้ง 4 ด้าน

ขาโต๊ะและล้อจุด A วัสดุเป็นเหล็กแผ่นขึ้นรูป หนา 4 มม. ทำสีด้วยระบบ EPOXY POWDER COAT ด้วยความ

หนา 60 – 80 ไมครอน จุด B ล้อพลาสติก ABS และยาง กันลื่น มี 4 ล้อ เบรคได้ 2 ล้อ


คานโต๊ะ จุด C วัสดุเป็นเหล็กกล่องทรงสี่เหลี่ยมผืนผ้า ขนาด 30x60มม. ความหนา 1.5 มม. ความยาวคานได้

ตั้งแต่ 500-1,800 มม.จุด D วัสดุเป็นเหล็กกล่องทำหน้าที่พับขนาด 25x50มม.ความหนา 1.5 มม.

อุปกรณ์เชื่อมต่อ วัสดุเป็นอลูมิเนียมเชื่อมระหว่างอุปกรณ์พับบริเวณขาโต๊ะ 2 ด้าน

แผ่นบังตาจุด E บังตา วัสดุเป็นเหล็กแผ่นขึ้นรูป หนา 0.7 มม.ตกแต่งด้วยการฉลุลช่องเหล็ก 6 ช่อง

ทำสีด้วยระบบ EPOXY POWDER COAT ด้วยความหนา 60 – 80 ไมครอน

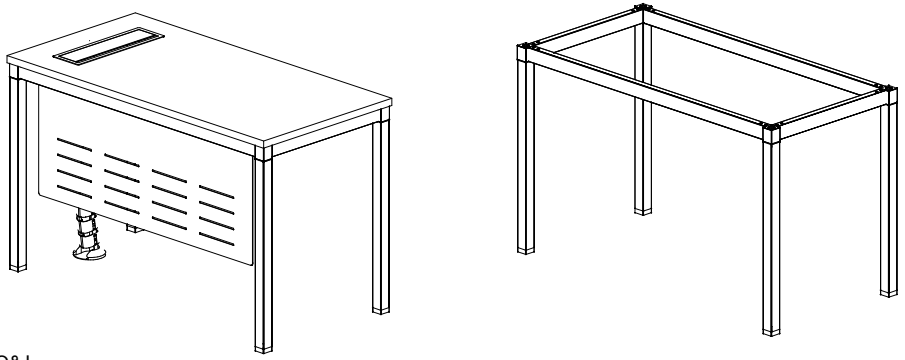

F6 : โต๊ะทำงาน

ขนาดโดยประมาณ กว้าง 1200 x ลึก 600 x สูง 750 มม.

แผ่นหน้าโต๊ะไม้พาร์ติเคิลบอร์ด หนา 25 มม. เคลือบผิวด้วย Melamine Resin ทั้ง 2 ด้าน ด้วย

ระบบ Short Cycle ปิดขอบด้วย P.V.C หนา 1 มม. ด้วยกาบบบ Hot Melt ลบมนมูมด้วยเครื่องจักร

ทั้ง 4 ด้าน

ขาโต๊ะ จุด A วัสดุเป็นเหล็กกล่อง หน้าตัดทรงสี่เหลี่ยมจัตุรัส ขนาด : 40 x 40 มม. ความหนา 1.5 มม.ทำ

สีด้วย ระบบ EPOXY POWDER COAT ด้วยความหนา 60 – 80 ไมครอน

จุด B ตกแต่งรอบขาโต๊ะ บริเวณจุดเชื่อมต่อระหว่างขาและคานโต๊ะมี Aluminum-Alloy

มันเงาสีเงิน 1 เส้นติดโดยรอบทั้ง 4 ด้าน หนา 3 มม.

คานโต๊ะ จุด C วัสดุเป็นเหล็กกล่อง หน้าตัดทรงสี่เหลี่ยมผืนผ้า รับท้อปโต๊ะโดยรอบ ขนาด : 25 x 50 มม.

ความหนา 1.2-1.5 มม. ขึ้นอยู่กับความยาวของคาน ทำสีด้วยระบบ EPOXY POWDER COAT

อุปกรณ์เชื่อมต่อ วัสดุเป็นอลูมิเนียมฉีดขึ้นรูปทรงเฉพาะ เพื่อใช้เชื่อมต่อระหว่างขาโต๊ะและคาน

แผ่นบังตาแผ่นเหล็กหนา 1.2 มม. ฉลุลาย ทำสีด้วยระบบ EPOXY POWDER COAT

ขาปรับระดับ ปลายขาโต๊ะครอบด้วยพลาสติกชนิดแข็งวัสดุเป็นพลาสติกฉีดขึ้นรูป สีดำ ขนาด : 39.5 x

39.5 มม. พร้อมเกลียวหมุน สามารถปรับระดับได้ 0 – 10 มม.

อุปกรณ์- ฝาปิดกล่องไฟอลูมิเนียม ป๊อปอัพ รุ่น A-801

- รางไฟเหล็กสำหรับรองรับปลั๊กไฟ


- กระดุกู้อ้อยสายไฟ

กรมโยธาธิการและผังเมือง สำนักสถาปัตยกรรม


โครงการ
ปรับปรุงหอเกียรติยศและสำนักงานผู้บริหาร/BACK OFFICE
สถาบันสุขภาพเด็กแห่งชาติมหาราชินี ราชวิถี

กลุ่มงานสถาปัตยกรรม		สถาปนิก
		สถาปนิก
		หัวหน้างาน
กลุ่มงานภูมิสถาปัตยกรรม		หัวหน้ากลุ่ม
		ภูมิสถาปนิก
		ภูมิสถาปนิก
กลุ่มงานสถาปัตยกรรมภายในและวัฒนธรรม	อำนาจ น้อยทอง ชนภาค ยงประยูร	ช่างศิลป
		มัณฑนากร
		หัวหน้ากลุ่ม
ฝ่ายเขียนแบบ		เขียนแบบ
		สำรวจ
		หัวหน้าฝ่าย

ที่ปรึกษา		
ผู้อำนวยการสำนัก		
สถาปนิกใหญ่		
อนุมัติ		
(แทน)อธิบดี		
แสดงแบบ		
แบบขยาย เฟอร์นิเจอร์ ลอยตัว F1 – F6		
มาตราส่วน	1 : 50	เลขที่แบบ ID-66015
วันเดือนปี	10 สิงหาคม 2566	แผนที่
ใช้แทนแผ่นที่	ID5-01	จำนวนแผ่น 36

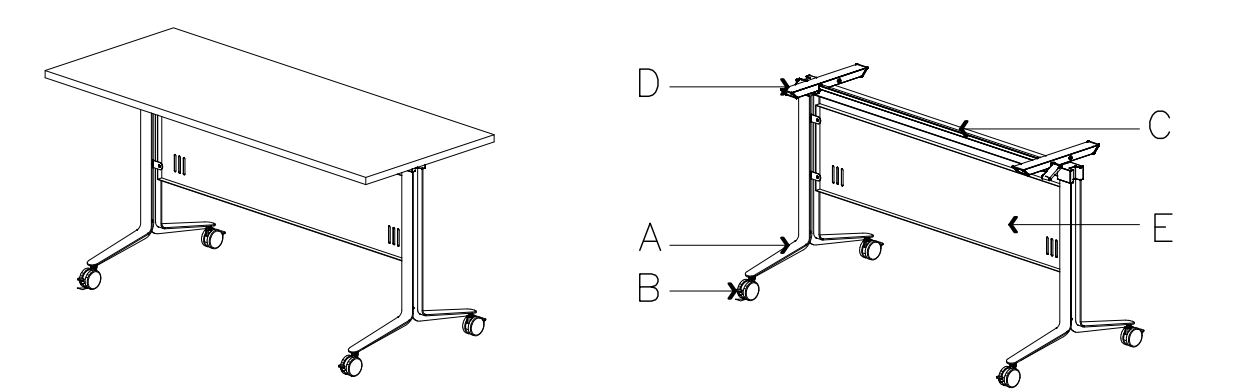


F7 : โต๊ะทำงาน
ขนาดโดยประมาณ กว้าง 1500 x ลึก 600 x สูง 750 มม.
แผ่นหน้าโต๊ะไม้พาร์ติเคิลบอร์ด หนา 25 มม. เคลือบผิวด้วย Melamine Resin ทั้ง 2 ด้าน ด้วยระบบ Short Cycle ปิดขอบด้วย P.V.C หนา 1 มม. ด้วยกาบแบบ Hot Melt ลบมนมุมด้วยเครื่องจักรทั้ง 4 ด้าน
ขาโต๊ะและล้อจุด A วัสดุเป็นเหล็กแผ่นขึ้นรูป หนา 4 มม. ทำสีด้วยระบบ EPOXY POWDER COAT ด้วยความหนา 60 – 80 ไมครอน จุด B ล้อพลาสติก ABS และยาง กันลื่น มี 4 ล้อ เบรกได้ 2 ล้อ
คานโต๊ะ จุด C วัสดุเป็นเหล็กกล่องทรงสี่เหลี่ยมผืนผ้า ขนาด 30x60มม. ความหนา 1.5 มม. ความยาวคานได้ตั้งแต่ 500-1,800 มม.จุด D วัสดุเป็นเหล็กกล่องทำหน้าที่พิบนขาโต๊ะ 2 ด้าน
อุปกรณ์เชื่อมต่อ วัสดุเป็นอลูมิเนียมเชื่อมระหว่างอุปกรณ์พิบนบริเวณขาโต๊ะ 2 ด้าน
แผ่นบังตาจุด E บังตา วัสดุเป็นเหล็กแผ่นขึ้นรูป หนา 0.7 มม.ตกแต่งด้วยการอุดช่องเหล็ก 6 ช่อง
ทำสีด้วยระบบ EPOXY POWDER COAT ด้วยความหนา 60 – 80 ไมครอน

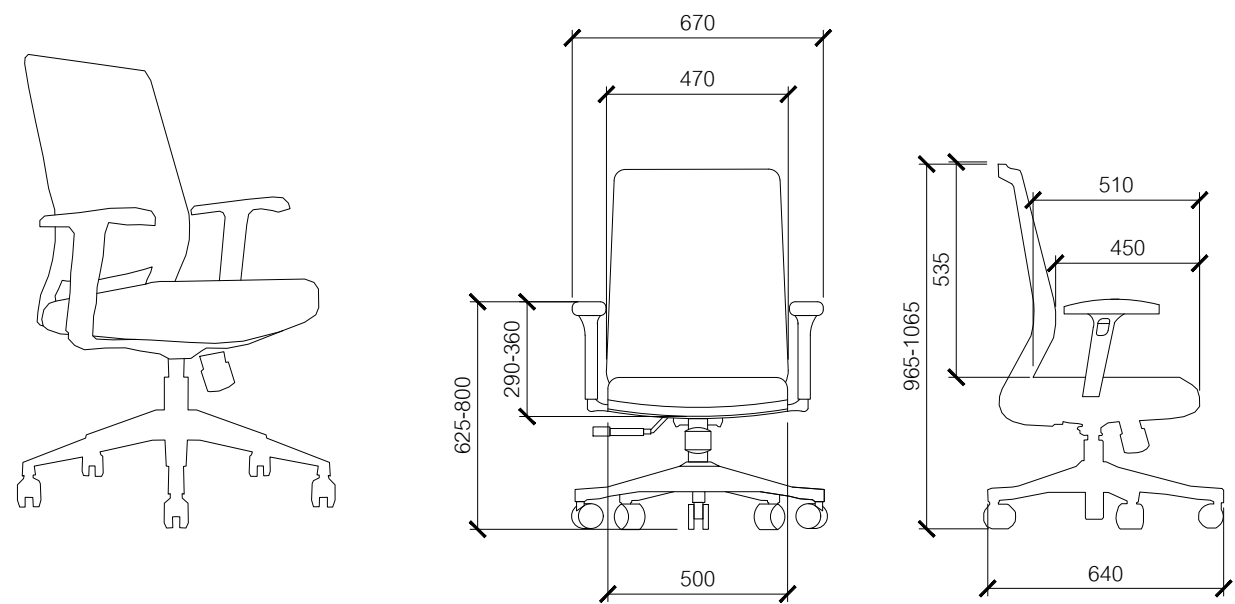

F10 : เก้าอี้ทำงาน พนักพิงกลาง
ขนาดโดยประมาณ กว้าง 63 X ลึก 66 X สูง 95 ซม.
พนักพิง - ทำจากโครงในลอน (PP ผสมใยแก้ว) หุ้มตาข่ายผ้าระบายอากาศ มี Lumbar support ปรับขึ้นลงได้
ที่นั่ง - ฟองน้ำโพลียูรีเทนหุ้มผ้า
แขนทิวางแขน - ทำจากในลอน PU นุ่ม สามารถปรับระดับขึ้นลงได้
ระบบโยกเอน - ระบบโยกแบบซิงโครไนซ์ สามารถล็อกพนักพิงได้ 4 ตำแหน่ง
ปรับความสูงและ ปรับความหนึ่ดได้
ฐานล้อ - ทำจากในลอน 5 แฉก พร้อมแป้นพักเท้า
ล้อทำ - จากล้อเลื่อนแบบคู่ในลอน PA (Polyamide) สีดำ ขนาด ศูนย์กลาง 60 มม.
กลไกสามารถปรับขึ้นลงด้วยระบบแก๊สลิฟท์ คุณภาพที่ดี เอนและปรับความหนึ่ดการเอนได้




F8 : โต๊ะ OUTDOOR
ขนาดโดยประมาณ กว้าง 1200 x ลึก 1200 x สูง 750 มม.
แผ่นหน้าโต๊ะไม้พาร์ติเคิลบอร์ด หนา 25 มม. เคลือบผิวด้วย Melamine Resin ทั้ง 2 ด้าน ด้วยระบบ Short Cycle ปิดขอบด้วย P.V.C หนา 1 มม. ด้วยกาบแบบ Hot Melt ลบมนมุมด้วยเครื่องจักรทั้ง 4 ด้าน
ขาโต๊ะ วัสดุเป็นไม้อเมริกันไวท์ไอดี หน้าตัดทรงค้ำยาวรี ปลายขาเรียว
ขนาด : ปลายขาด้านบน 45 มม. (ส่วนที่แคบสุด) และ 68 มม. (ส่วนที่กว้างสุด)
ขนาด : ปลายขาด้านล่าง 32 มม. (ส่วนที่แคบสุด) และ 39 มม. (ส่วนที่กว้างสุด)
คานโต๊ะ วัสดุเป็นเหล็กกล่อง หน้าตัดทรงสี่เหลี่ยมผืนผ้า รับท้อปโต๊ะโดยรอบ ขนาด : 25 x 50 มม. ความหนา 1.2-1.5 มม. ขึ้นอยู่กับความยาวของคาน ทำสีด้วยระบบ EPOXY POWDER COAT
อุปกรณ์เชื่อมต่อ วัสดุเป็นอลูมิเนียมฉีดขึ้นรูปทรงเฉพาะ เพื่อใช้เชื่อมต่อระหว่างขาโต๊ะและคาน
ขาปรับระดับ ปลายขาโต๊ะครอบด้วยพลาสติกชนิดแข็งวัสดุเป็นพลาสติกฉีดขึ้นรูป สีดำ ขนาด : 39.5 x 39.5 มม. พร้อมเกลียวหมุน สามารถปรับระดับได้ 0 – 5 มม.

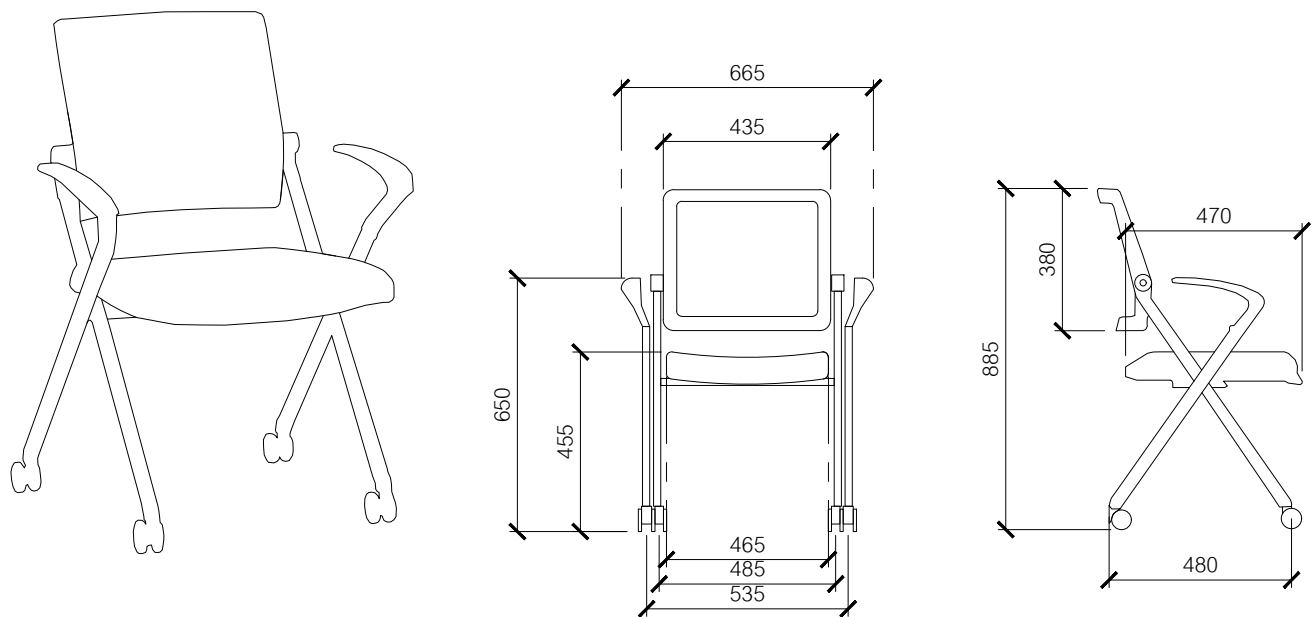


F11 : เก้าอี้เอนกประสงค์
ขนาด W605 x D575 x H885 mm.
พนักพิงทำจากโครงในลอน (PP) + หุ้มตาข่ายผ้าระบายอากาศ
ที่นั่งเบาะนั่งเป็นโฟมขึ้นรูปหุ้มผ้า สามารถพับเบาะขึ้นได้
แขนทำจากในลอน ขึ้นรูปทรงเฉพาะเพื่อรองรับการวางแขน
ขาทำจากขาโลหะ
ล้อ ทำจากล้อเลื่อนในลอน


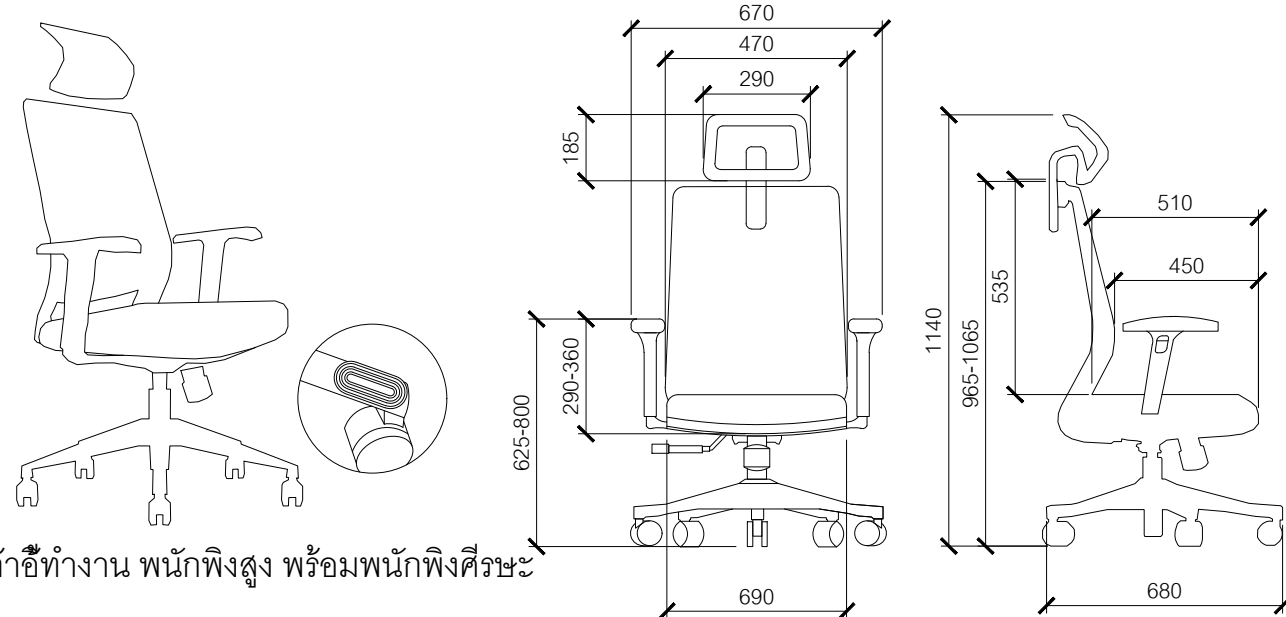

F9 : เก้าอี้ทำงาน พนักพิงสูง พร้อมพนักพิงศีรษะ
ขนาดโดยประมาณ กว้าง 69 X ลึก 68 X สูง 114 ซม.
ที่พิงศีรษะ - โครงทำจากในลอน ฟองน้ำโพลียูรีเทนหุ้มผ้า
พนักพิง - ทำจากโครงในลอน (PP ผสมใยแก้ว) หุ้มตาข่ายผ้าระบายอากาศ มี Lumbar support ปรับขึ้นลงได้
ที่นั่ง - ฟองน้ำโพลียูรีเทนหุ้มผ้า ปรับความลึกที่นั่งได้
แขนทิวางแขน - ในลอน สามารถปรับความสูงได้
ระบบโยกเอน - ระบบโยกแบบซิงโครไนซ์ สามารถล็อกพนักพิงได้ 4 ตำแหน่ง
ปรับความสูงและ ปรับความหนึ่ดได้
ฐานล้อ - ทำจากในลอน 5 แฉก พร้อมแป้นพักเท้า
ล้อ - ทำจากล้อเลื่อนแบบคู่ในลอน PA (Polyamide) สีดำ ขนาด ศูนย์กลาง 60 มม.
กลไกสามารถปรับขึ้นลงด้วยระบบแก๊สลิฟท์ Class4 Samhongsra จากประเทศเกาหลีใต้ ล็อคการเอนและปรับความหนึ่ดการเอนได้
อื่นๆผู้จำหน่าย

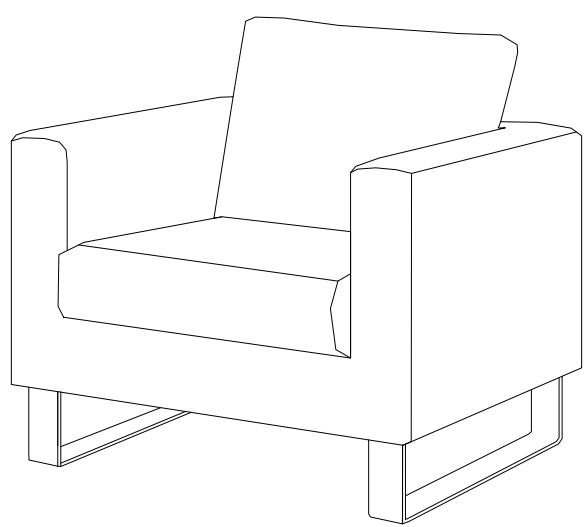

F12 : โซฟา 1 ที่นั่ง
ขนาดโดยประมาณ กว้าง 800 x ลึก 700 x สูง 700 มม.
โครงโซฟาโครงไม้ตัวยาวใช้ไม้จริงเบญจพรรณ ขนาด 1"x2" ส่วนโครงไม้ด้านข้างใช้ไม้ MDF 10 M
พนักพิงเป็นไม้ MDF หุ้มด้วยฟองน้ำ หนา 2" ใ้ด้วยใยสังเคราะห์ 200g. มีติดโครงไม้มีแกนโครงหลักระหว่างที่นั่งกับพนักพิง ส่วนด้านข้างเป็นไม้จริง ด้านยาวเป็นไม้เบญจพรรณ ยิ่งด้วยยางยึด 2 เส้น ใ้ฟองน้ำ โอบด้วยใยสังเคราะห์
เบาะนั่งเป็นฟองน้ำ หนา 4" ด้านบนบุด้วยใยสังเคราะห์ 200g.ด้านล่างฟองน้ำเป็นสปริงเบอร์ 34 ยิ่งด้วย Max 625 พร้อมหุสปริงจำนวนประมาณ 10 เส้น พร้อมเหล็กเส้นยิ่งยี่ดสปริงให้ติดกัน ปิดด้วยผ้า FIBERTEX ปิดสปริง
ขาเหล็กชุบโครเมียม วัสดุหุ้มด้วย ผ้า


หมายเหตุ ขนาดของสินค้าที่ระบุ อาจมีค่าแตกต่างจากมาตรฐาน ± ไม่เกิน 2 ซม.

กรมโยธาธิการและผังเมือง สำนักสถาปัตยกรรม

โครงการ
ปรับปรุงหอเกียรติยศและสำนักงานผู้บริหาร/BACK OFFICE
สถาบันสุขภาพเด็กแห่งชาติมหาราชินี ราชวิถี

กลุ่มงานสถาปัตยกรรม		สถาปนิก
		สถาปนิก
		หัวหน้างาน
กลุ่มงานภูมิสถาปัตยกรรม		หัวหน้ากลุ่ม
		ภูมิสถาปนิก
		ภูมิสถาปนิก
กลุ่มงานสถาปัตยกรรมภายในและวัฒนธรรมศิลป	อำนาจ น้อยเกศ	หัวหน้ากลุ่ม
	ชนภาค ยงประยูร	หัวหน้ากลุ่ม
		ช่างศิลป
ฝ่ายเขียนแบบ		ช่างเขียน
		ช่างเขียน
		หัวหน้าฝ่าย


ที่ปรึกษา		
ผู้อำนวยการสำนัก		
สถาปนิกใหญ่		
อนุมัติ		
(แทน)อธิบดี		
แสดงแบบ		
แบบขยาย เฟอร์นิเจอร์ ลอยตัว F7 – F12		
มาตราส่วน	1 : 50	เลขที่แบบ ID-66015
วันเดือนปี	10 สิงหาคม 2566	แผ่นที่ จำนวนแผ่น
ให้แทนแผ่นที่	ID5-02	36

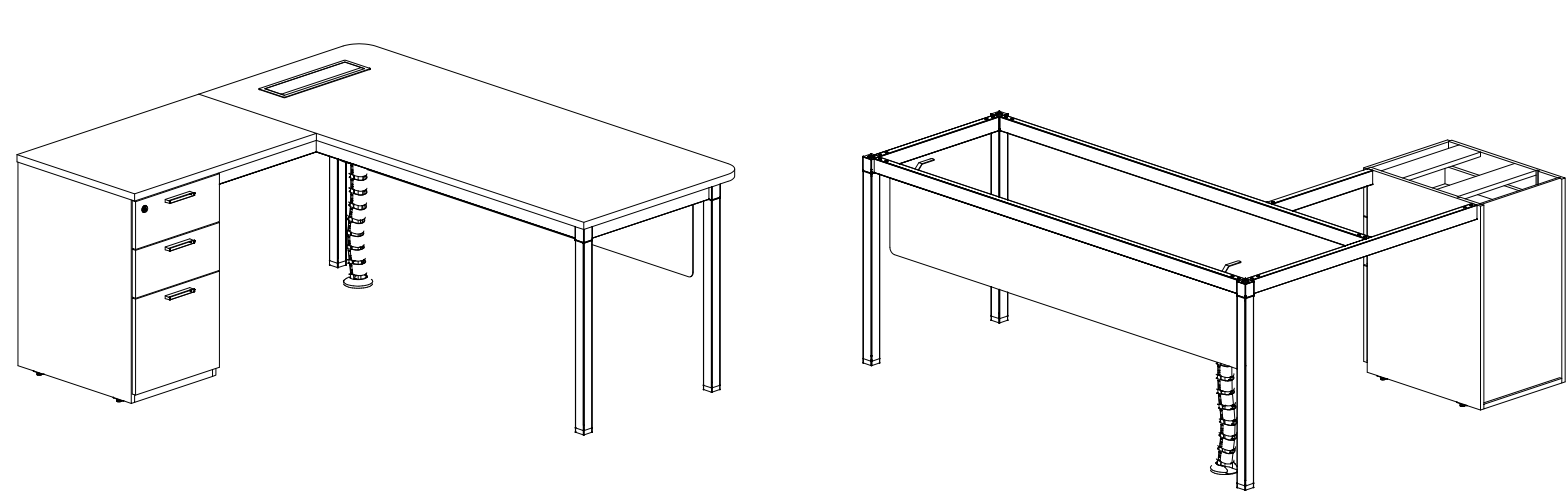

F19 : โต๊ะทำงาน

ขนาดโดยประมาณ กว้าง 1500 x ลึก 1500 x สูง 750 มม.
แผ่นหน้าโต๊ะไม้พาร์ติเคิลบอร์ด หน้า 25 มม. เคลือบผิวด้วย Melamine Resin ทั้ง 2 ด้าน ด้วยระบบ Short Cycle ปิดขอบด้วย P.V.C หน้า 1 มม. ด้วยกาบบบ Hot Melt ลบมนมุมด้วยเครื่องจักร ทั้ง 4 ด้าน
ขาโต๊ะ จุด A วัสดุเป็นเหล็กกล่อง หน้าตัดทรงสี่เหลี่ยมจัตุรัส ขนาด : 40 x 40 มม. ความหนา 1.5 มม.ทำสีด้วย ระบบ EPOXY POWDER COAT ด้วยความหนา 60 – 80 ไมครอน
จุด B ตกแต่งรอบขาโต๊ะ บริเวณจุดเชื่อมต่อระหว่างขาและคานโต๊ะมี Aluminum-Alloy มั่นเงาสีเงิน 1 เส้นติดโดยรอบทั้ง 4 ด้าน หน้า 3 มม.
คานโต๊ะ จุด C วัสดุเป็นเหล็กกล่อง หน้าตัดทรงสี่เหลี่ยมผืนผ้า รับท้อปโต๊ะโดยรอบ ขนาด : 25 x 50 มม. ความหนา 1.2-1.5 มม. ขึ้นอยู่กับความยาวของคาน ทำสีด้วยระบบ EPOXY POWDER COAT
อุปกรณ์เชื่อมต่อ วัสดุเป็นอลูมิเนียมฉีดขึ้นรูปทงเฉพาะ เพื่อใช้เชื่อมต่อระหว่างขาโต๊ะและคาน แผ่นบังตาแผ่นเหล็กหนา 1.2 มม. อดุลาย ทำสีด้วยระบบ EPOXY POWDER COAT
ขาปรับระดับ ปลายขาโต๊ะครอบด้วยพลาสติกชนิดแข็งวัสดุเป็นพลาสติกฉีดขึ้นรูป สีดำ ขนาด : 39.5 x 39.5 มม. พร้อมเกลียวหมุน สามารถปรับระดับได้ 0 – 10 มม.
อุปกรณ์- ฝาปิดกล่องโฟลลุ่มิเนียม บ๊อปอัพ รุ่น A-801
- รางไฟเหล็กสำหรับรองรับปลั๊กไฟ
- กระดุกงูร้อยสายไฟ
ผู้ลิ้นชัก
แผงข้าง ไม้พาร์ติเคิลบอร์ด หน้า16 มม.เคลือบผิวด้วย Melamine Resin ทั้ง 2 ด้าน ด้วยระบบ Short Cycle
แผ่นหลังไม้พาร์ติเคิลบอร์ด หน้า 6 มม. เคลือบผิวด้วย P.V.C.ทั้ง 2 ด้าน ด้วยระบบลูกกลิ้งอัดเย็น
พื้นลิ้นชักไม้ MDF บอร์ด หน้า 6 มม. เคลือบผิวด้วยแผ่น P.V.C. ทั้ง 2 ด้าน ด้วยระบบลูกกลิ้งเย็น
อุปกรณ์ลิ้นชักอุปกรณ์ต่อเชื่อมเดือยไม้ ขนาด 6x35 มม. ขัดกาบแน่น
- รางเลื่อน ขนาด 18” ของ Hafele ประเทศเยอรมัน
- กุญแจล็อคตลอด ลูกกุญแจพับได้พร้อม Master Key สามารถถอดเปลี่ยนได้ได้
- มีอจับ อัดลอยดัดขึ้นรูป ทำสีชาติน , ภาดใส่ดินสอฉีดขึ้นรูป Design Flexiplan

หมายเหตุ ขนาดของสินค้าที่ระบุ อาจมีค่าแตกต่างจากมาตรฐาน ± ไม่เกิน 2 ซม.

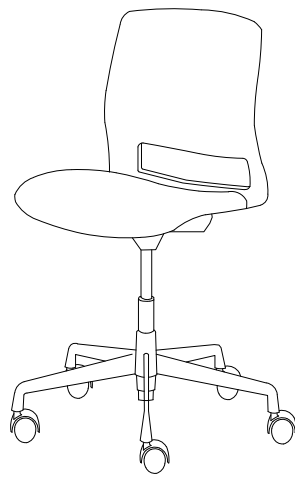

F20 : เก้าอี้สำนักงาน Mid back

ขนาดโดยประมาณ กว้าง 46 X ลึก 64 X สูง77-86.5 ซม.
พนักพิง - โพลีพรอพโฟลีน
ที่นั่ง - ฟองน้ำโพลียูรีเทนฉีดขึ้นรูป หุ้มผ้า
ขา - ปรับความสูง โดยดันก้านโยกได้ที่ที่นั่ง
ล้อ - ไนลอน
หมายเหตุ ขนาดของสินค้าที่ระบุ อาจมีค่าแตกต่างจากมาตรฐาน ± ไม่เกิน 2 ซม.

กรมโยธาธิการและผังเมือง		
สำนักสถาปัตยกรรม		
โครงการ ปรับปรุงหอเกียรติยศและสำนักงานผู้บริหาร/BACK OFFICE สถาบันสุขภาพเด็กแห่งชาติมหาราชินี ราชวิถี		
กลุ่มงานสถาปัตยกรรม		สถาปนิก
		สถาปนิก
		หัวหน้างานฯ
		หัวหน้ากลุ่มฯ
กลุ่มงานภูมิสถาปัตยกรรม		ภูมิสถาปนิก
		ภูมิสถาปนิก
		หัวหน้ากลุ่มฯ
		ช่างศิลป
กลุ่มงานสถาปัตยกรรมภายในและนิเทศศิลป์	อำนาจ น้อยทอง ชนนาค อมประเสริฐ	มัณฑนากร
		หัวหน้ากลุ่มฯ
ฝ่ายเขียนแบบ		ผู้ช่วยเขียนแบบ
		ผู้ช่วยเขียนแบบ
		ผู้ช่วยเขียนแบบ
		ผู้ช่วยเขียนแบบ
ที่ปรึกษา		
ผู้ให้การช่วยการสำนัก		
สถาปนิกใหญ่		
อนุมัติ		
(แทน)อธิบดี		
แสดงแบบ		
แบบขยาย เฟอร์นิเจอร์ ลอยตัว F19 – F20		
มาตราส่วน	1 : 50	เลขที่แบบ ID–66015
วันเดือนปี	10 สิงหาคม 2566	แผ่นที่ จำนวนแผ่น
ใช้แทนแผ่นที่	ID5–04	36